
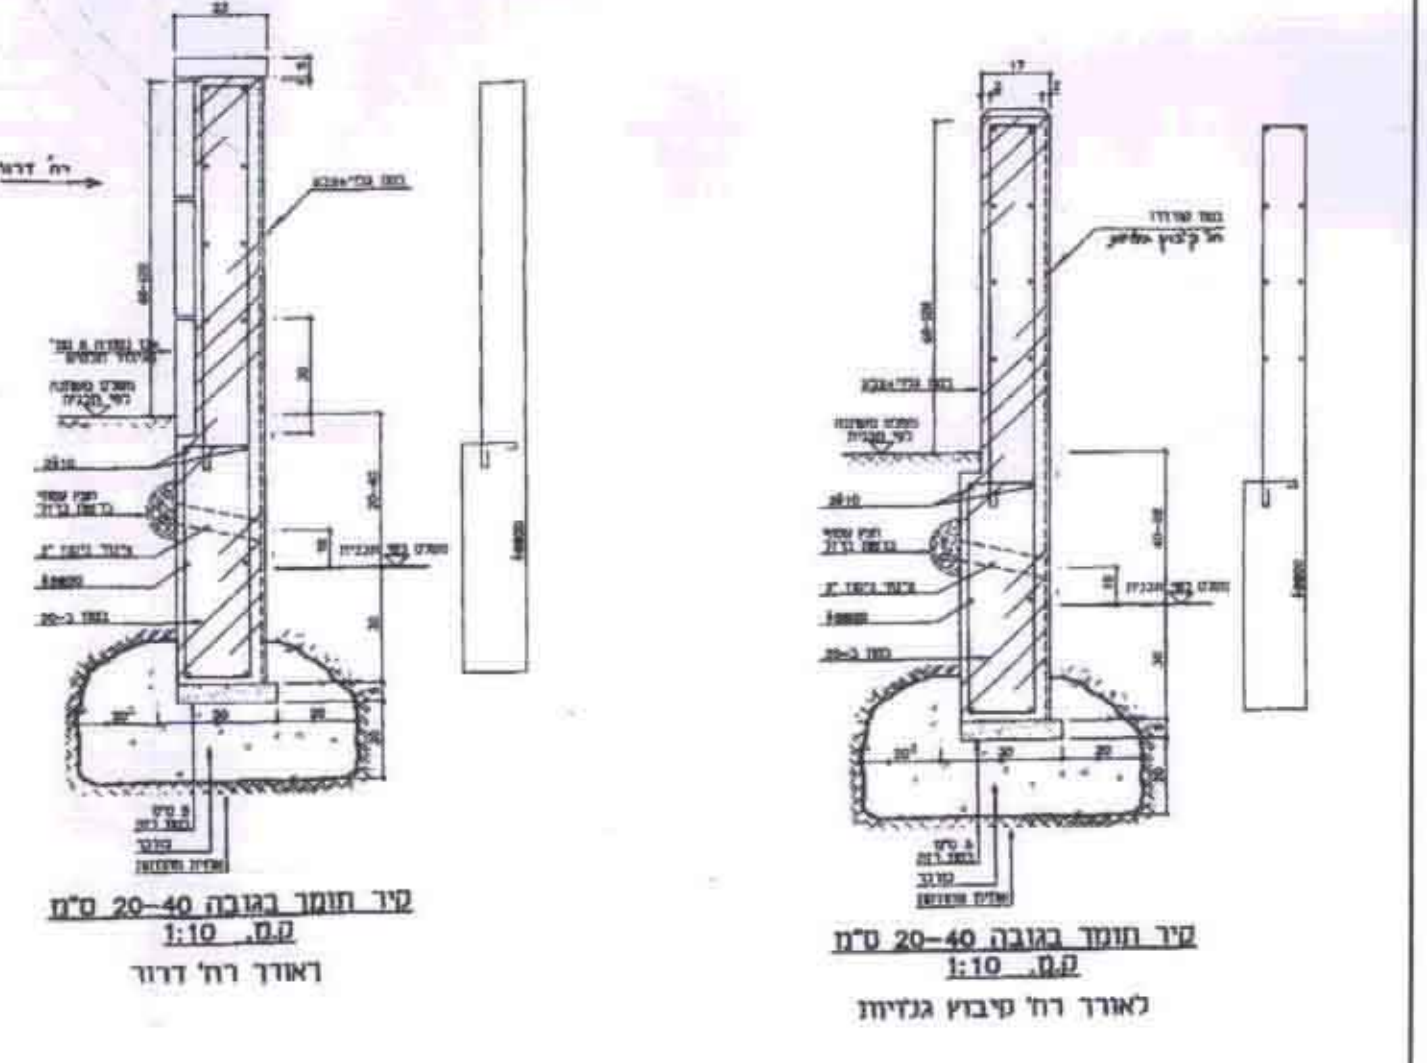
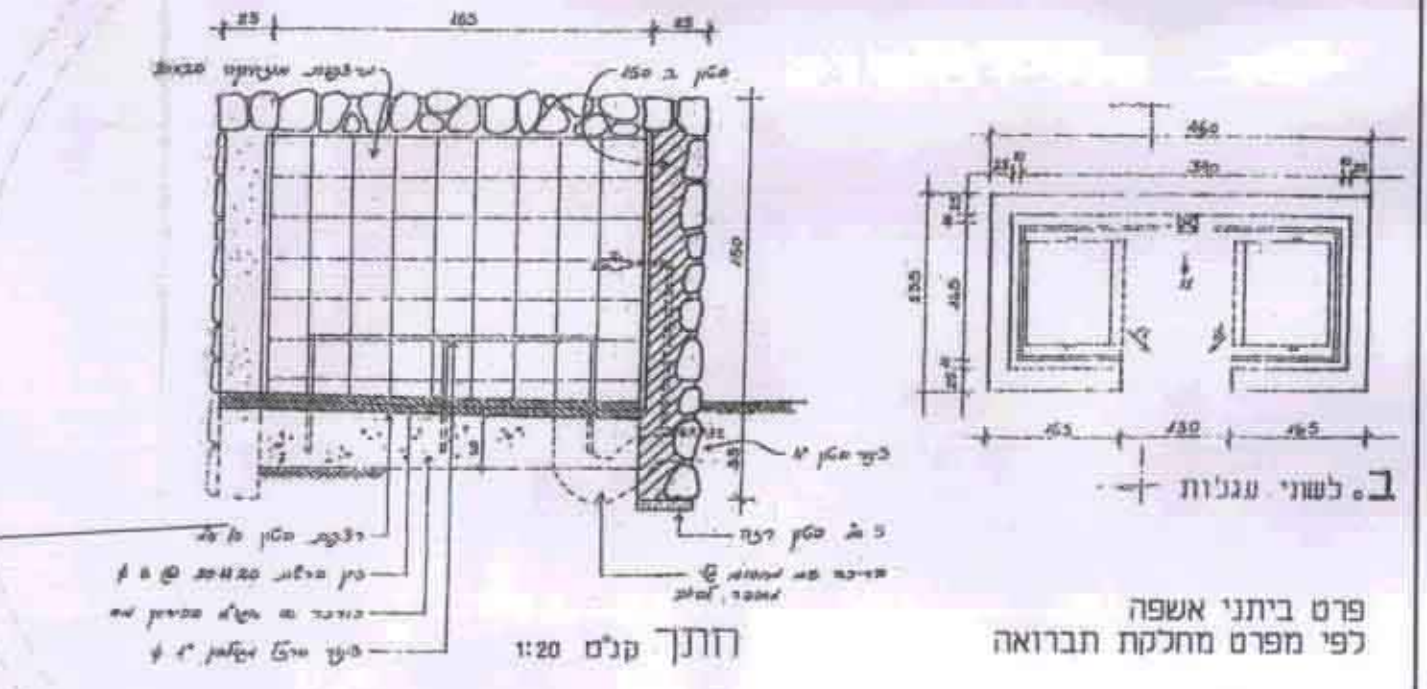


טפוח מס' 1  
 תכנית בינוי עפ"י הראות נ/750/1 א'  
 גוש : 8006  
 חלקה : 7 (חלק)  
 מגרש : A לפי תלצ"ב  
 שטח המגרש : 6737 מ"ר  
 קב"ח : 1 : 250

משרד תכנון  
 מינהל מרחב ומבנה  
 12-47-999  
 חוק מס' 1

הישור תכנית מס' ת.מ. 12-47-999  
 תוקף עד 31.12.2010  
 חתום: [Signature]

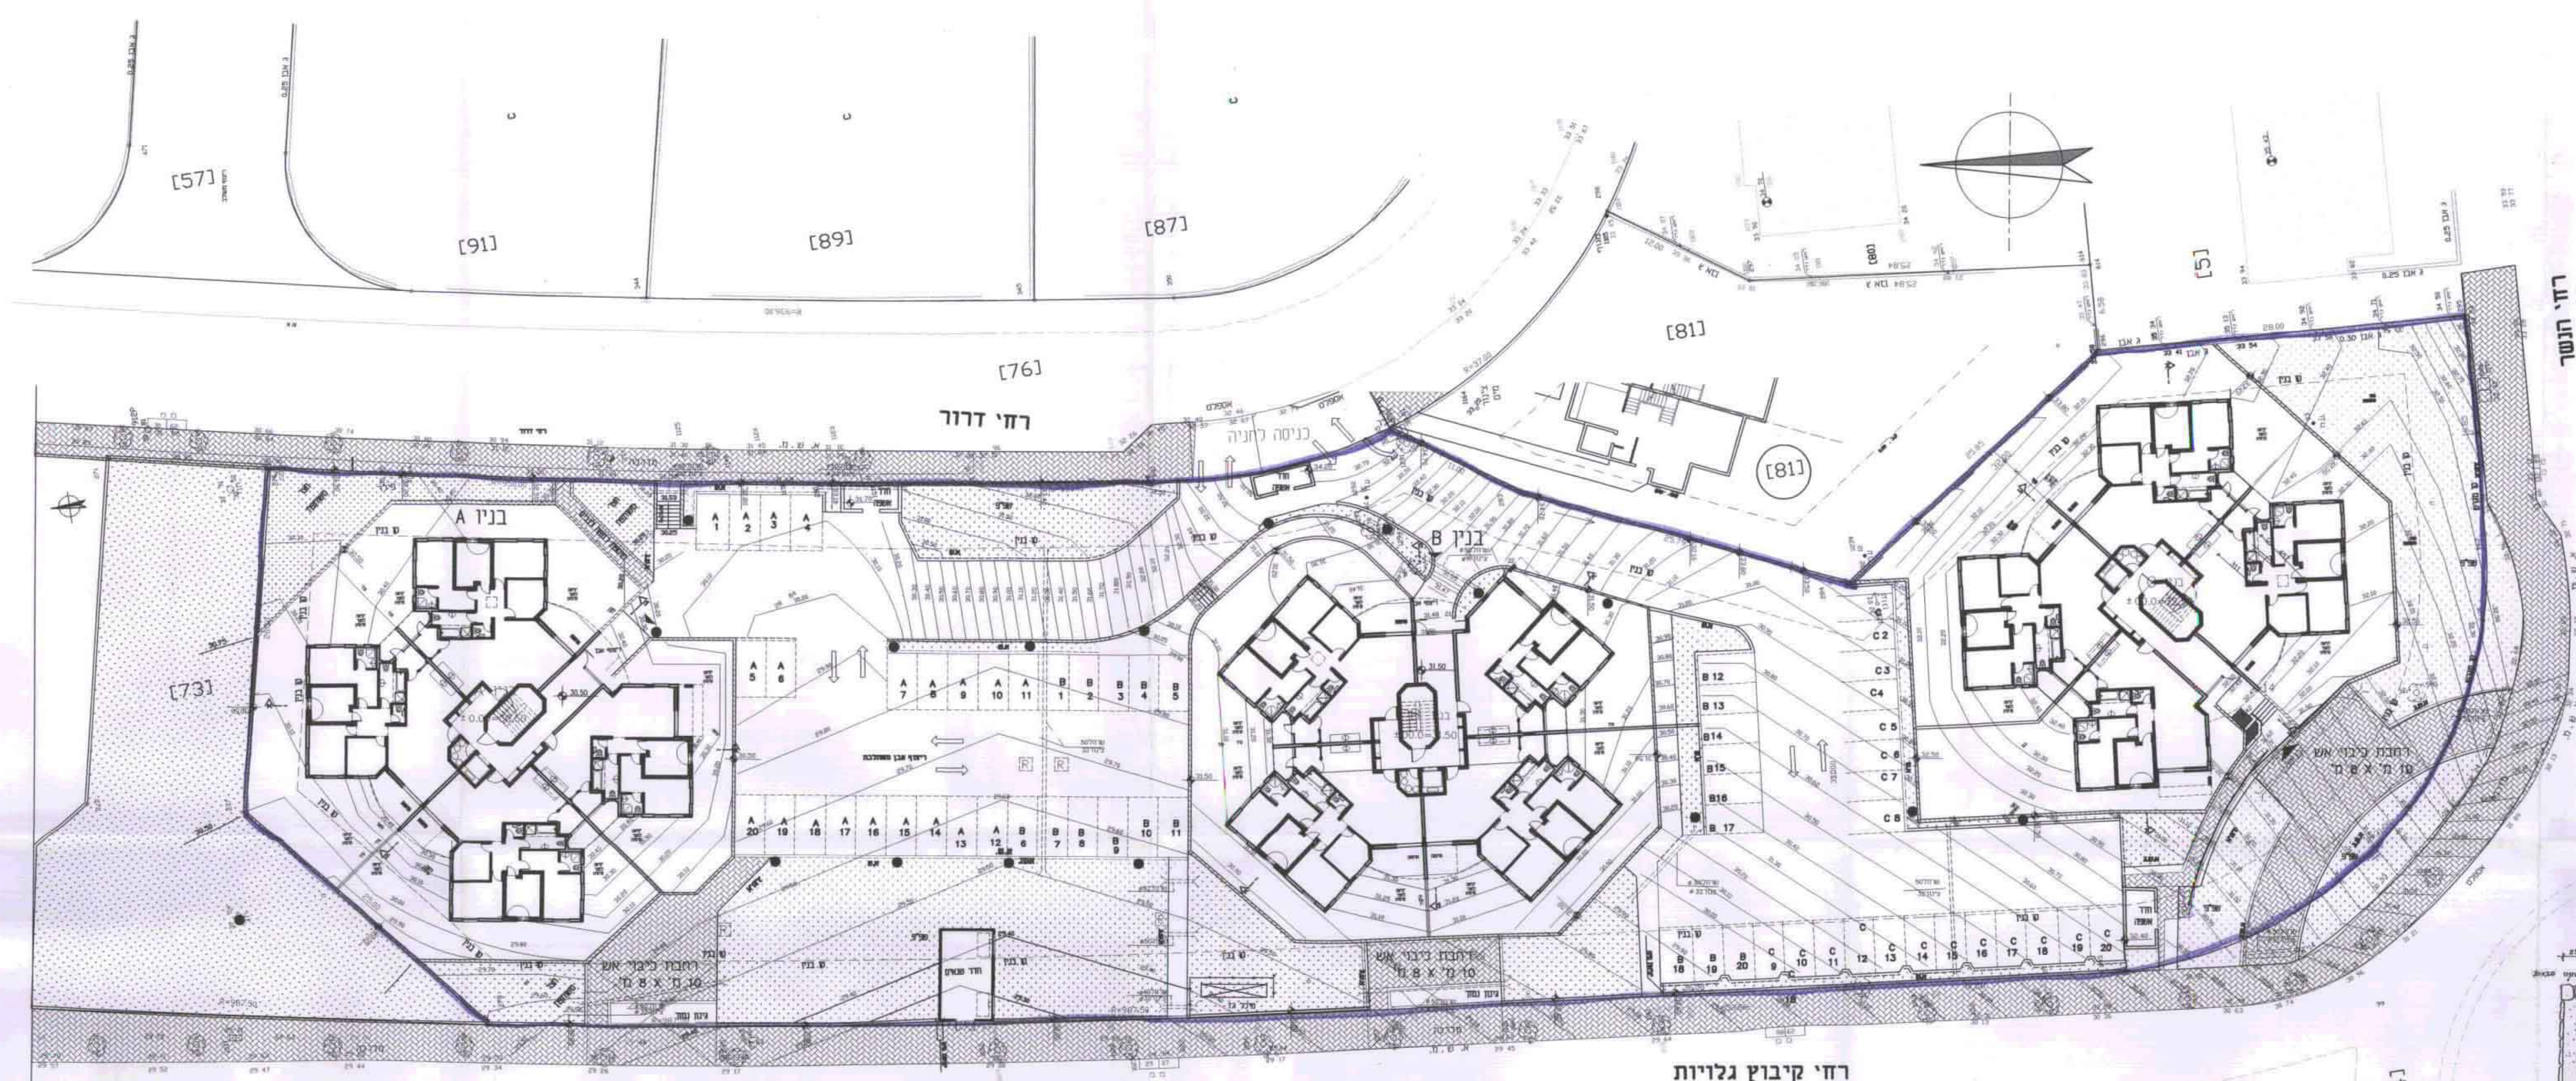

טבלת חניה

פרטיות	מספר יחידות	גודל יחידות מ <sup>2</sup>	דרישה
12	1 : 1	12	113
12	1 : 1	12	94
36	1 : 1	36	83
60	—	60	סה"כ
60	מוצק	—	

גוש 8006



חתך אורך לרחוב קיבוץ גלויות

החתימה והחותמת  
 ש"ד בימ"ר 60 תל אביב  
 טל 09-616024