


ת.ג. נ/כ. 6/2/2000 5:42


מרחב. תכנון מיוחד - מודיעין  
 תכנית מפורטת מס. 6212  
 תכנית לאיחוד וחלוקה מחדש בהסכמת בעלים.  
 שינוי לתכנית מתאר מקומית מס. 21212.  
 ותכנית מס. 12121

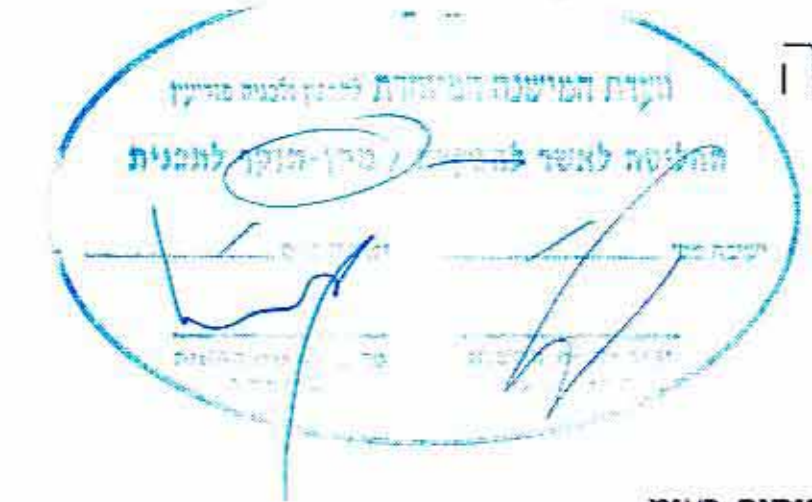

### נספח חזיתות מנחה


נפה: רמלה  
 עיר: מודיעין  
 גוש: 5616 חלקה: 14  
 בעל הקרקע: מנהל מקרקעי ישראל  
 היזם: מי ערד חברה להנדסה ופיתוח בע"מ.  
 עורך התוכנית: יגאל שרייבמן בעד שרייבמן אדריכלים.  
 שטח התכנית: כ- 21.5 דונם  
 קנה-מידה: 1 = 500  
 תאריך: 21.8.2000

מ.ע.ד.  
 חברה להנדסה ופיתוח בע"מ  
 ת.ג. 50 עזרי 19.00

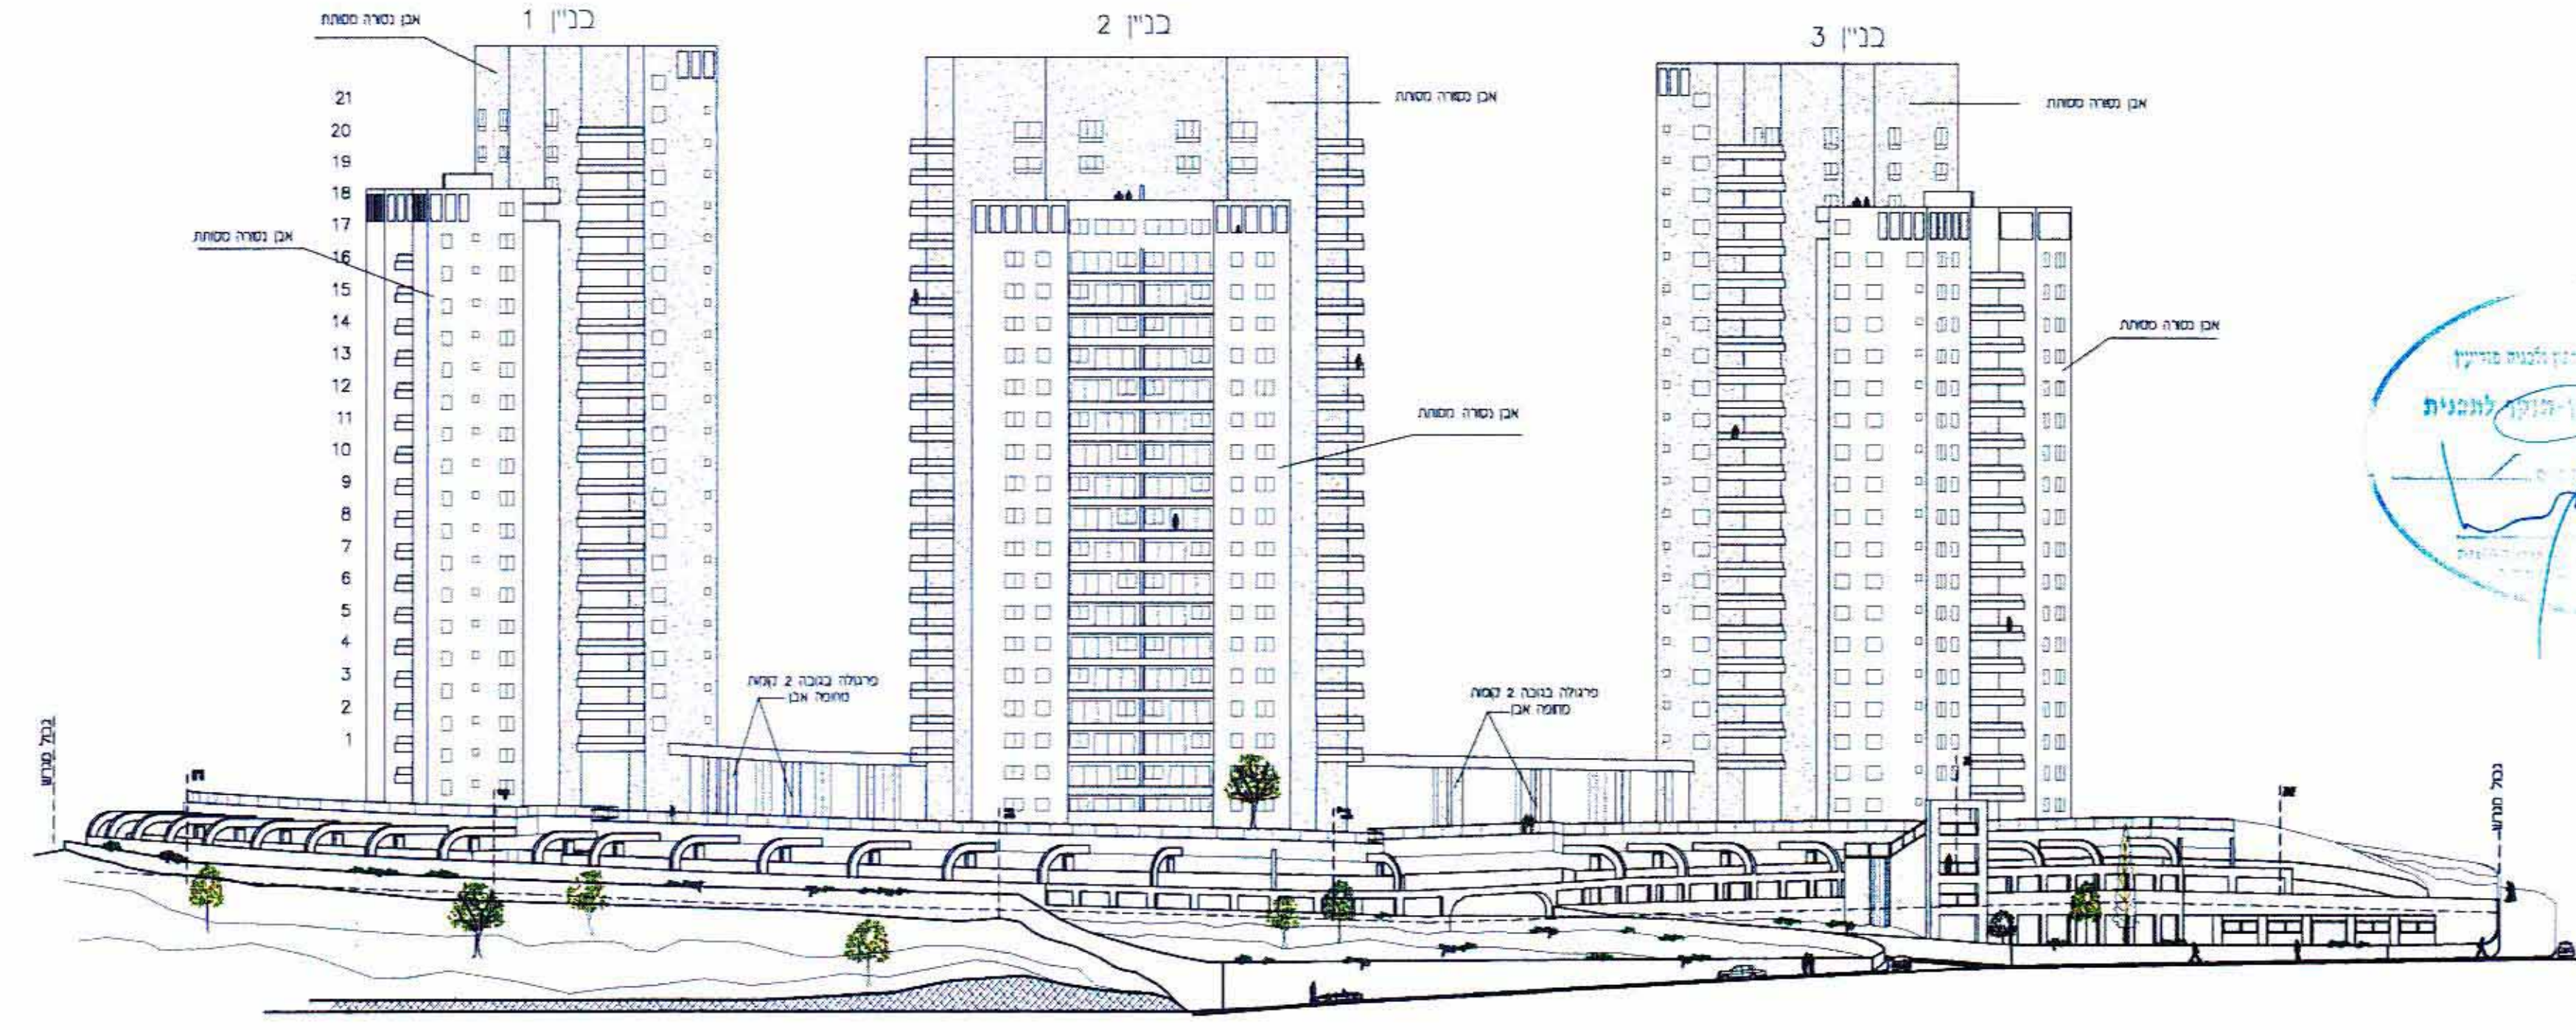

חזית צפון מערבית 1 : 500

הערה:  
 ציפוי האבן יהיה בשני גוונים עיף החלוקה בחזיתות,  
 הגוונים וסוג האבן - באישור מהנדס העיר,  
 בטרום קבלת היתרי בניה.

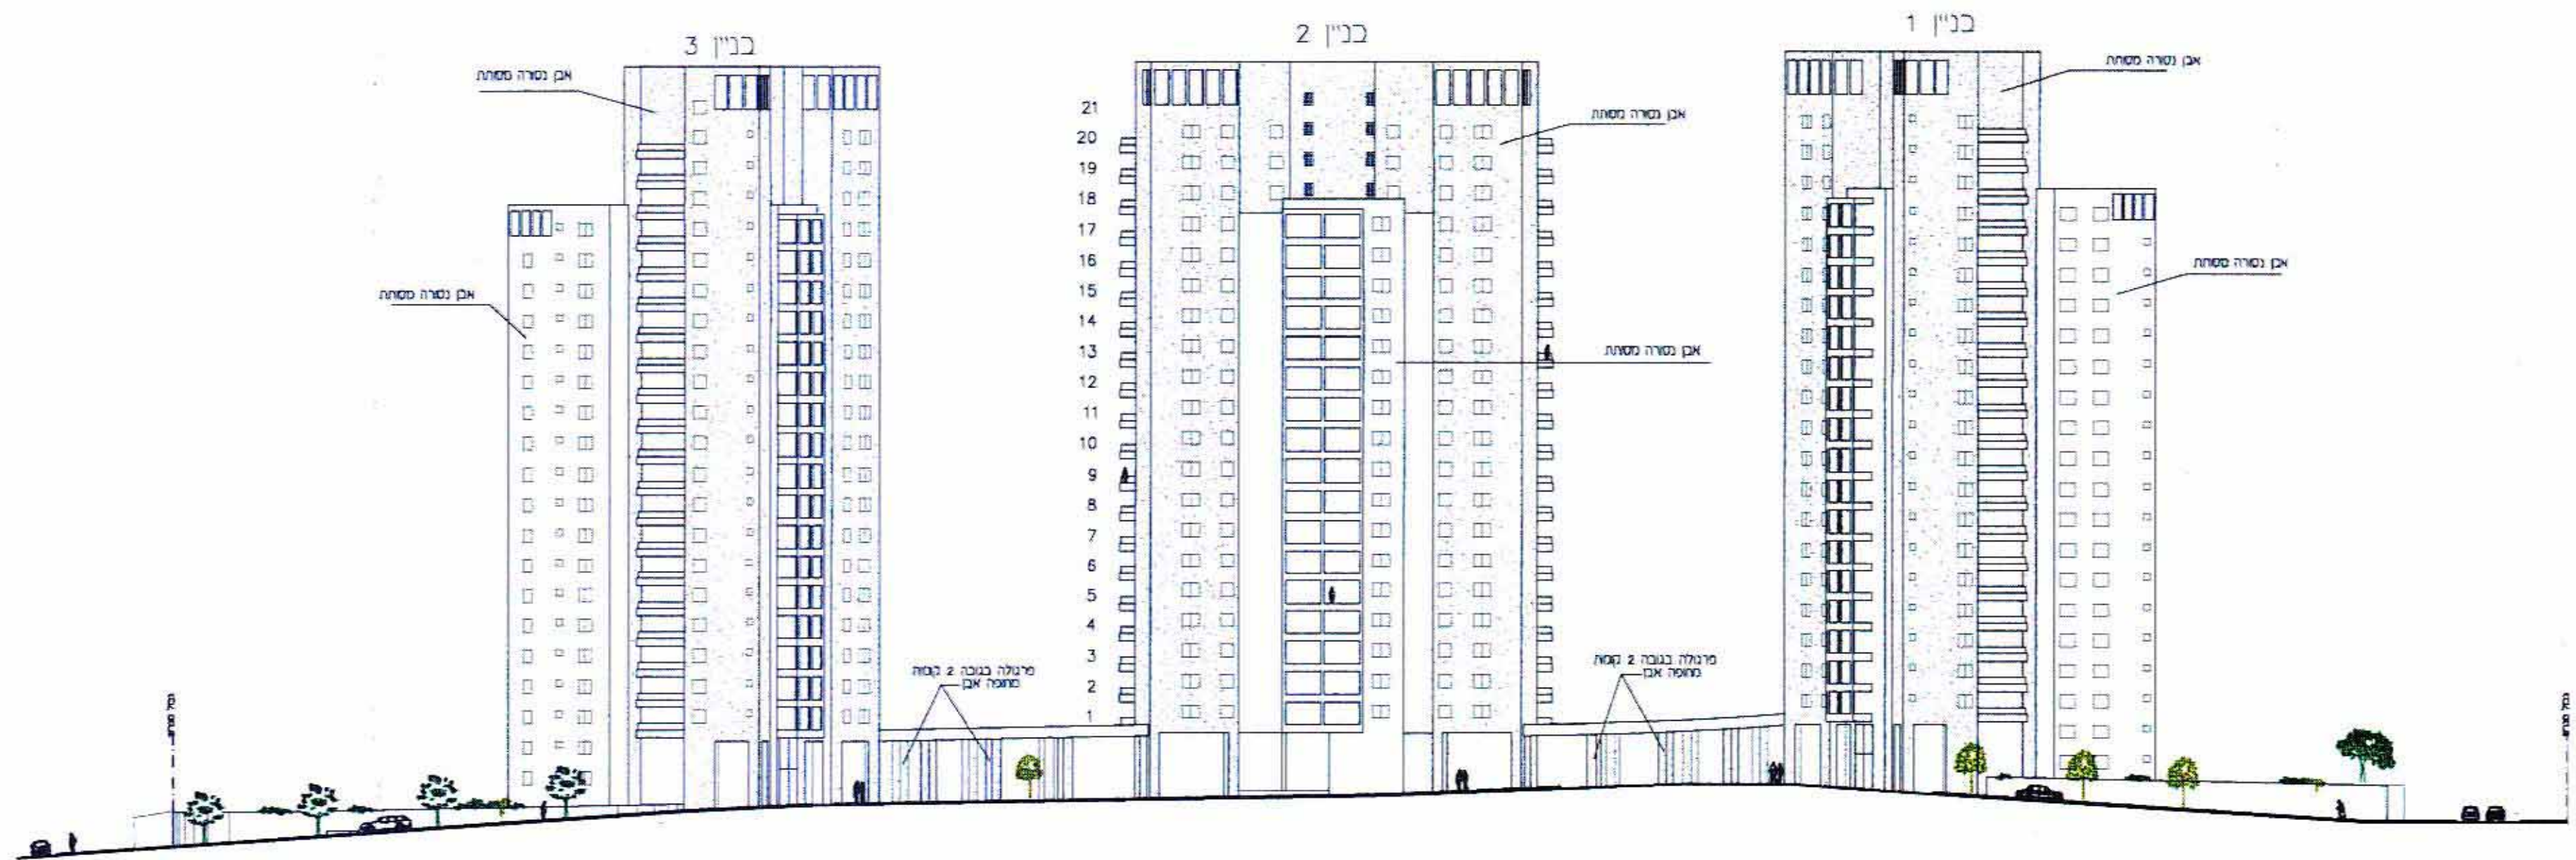

חזית דרום מזרחית 1 : 500

שרייבמן אדריכלים  
 רח' סוקולוב 53 ת"א  
 טל' 09-5465072

שם התכנית
462-TB-E
תאריך עיבוד אדרי
15.10.00