

מרחב תכנון מקומי - ראשל"צ

**נספח בינוי מנחה**  
לתב"ע רצ\10\14

משרד הפנים מחוז מרכז  
חוק התכנון והבניה תשכ"ה:1965  
אישור תכנית מס' 14/10/1/3  
הועדה המחוזית לתכנון ולבניה החליטה  
ביום 27.9.00 לאשר את התכנית  
ע"ש הועדה המחוזית

נבדק וננתן להפקיד לאשר  
החלטת הועדה המחוזית / שנת מיום 3.5.00  
תאריך מתכנת/המחוז

מוסט מ. לייטרסדורף  
אדריכלים ומתכנני ערים (1972) בע"מ

חוק התכנון והבניה תשכ"ה:1965  
ועדה מיוזמת לבניה ראשון-לציון  
תכנית מפורטת מס' 14/10/1/3  
ישיבה מס' 1/10/1/3  
חולט  
מוכרז הועדה

ר. ראשון-לציון  
אדריכלים ומתכנני ערים  
06-04-2000  
נחלק


16-3-99

מ.מ. לייטרסדורף אדריכלים ומתכנני ערים (1972) בע"מ  
בשיתוף אדרי.י. כנורי



תכנית העמדה קנה מידה 1 : 1250

חתך A-A

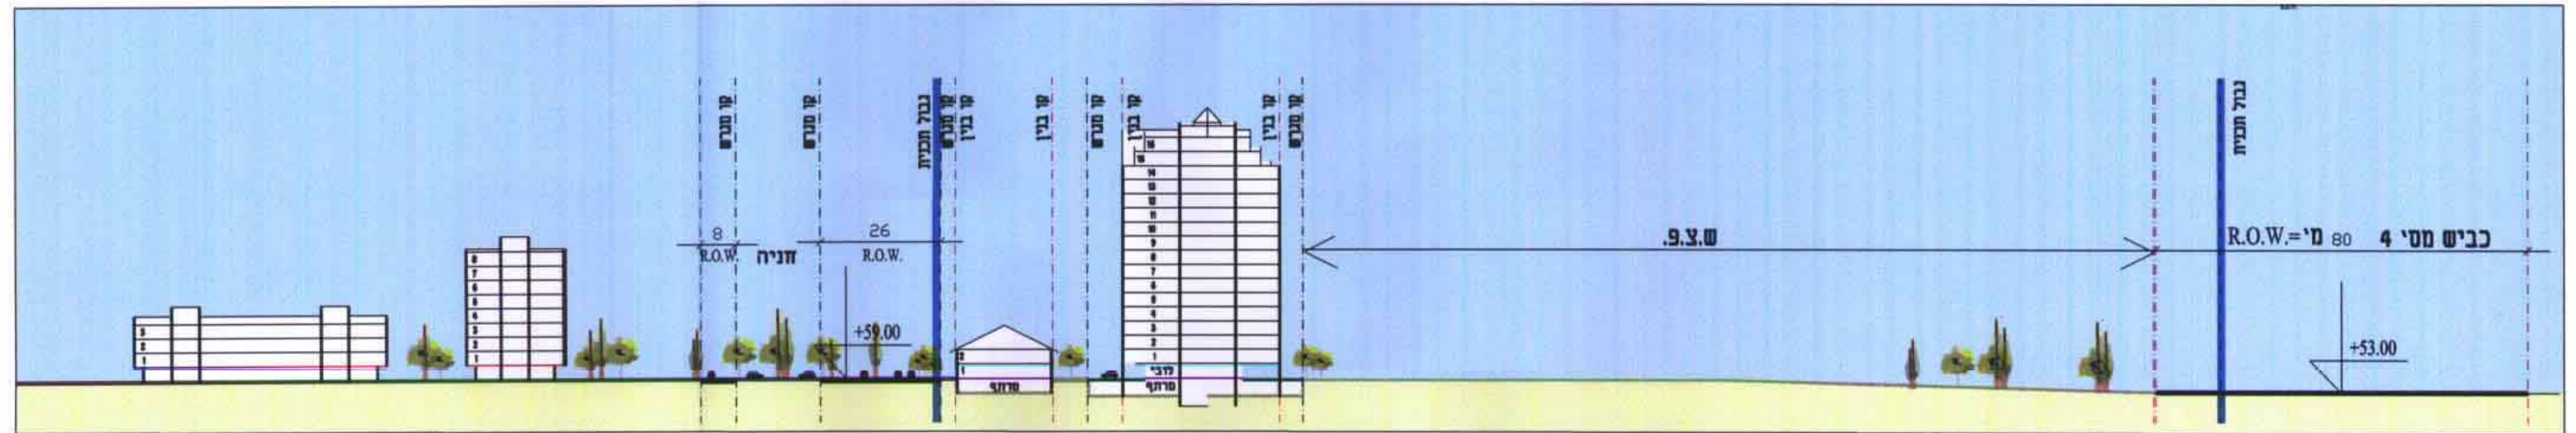

קנה מידה 1:1000