

הועדה המקומית לתכנון ולבניה
חוף השרון
28.03.2001
התקבל

מרחב תכנון 8 דנמי חוף השרון.
שינוי תכנית מתאר מס חש מק 8'10


קבוץ געש.

שינוי לתכנית מתאר חש 2 10
מחוז המרכז
נפת השרון
בעל הקרקע : קבוץ געש
היוזם : קבוץ געש
תכנון : אבי פרידה אדריכל.

הועדה המקומית לתכנון ולבניה
חוף השרון
28.03.2001
התקבל

תכנית בינוי.

ועדה מקומית חוף השרון
אשרור תכנית מס 1500/תכ 1500
הועדה המקומית והרשויה לאשר את התכנית
בשינוי מס 1500/תכ 1500
ביום 28/3/01
אבי פרידה
אדריכל

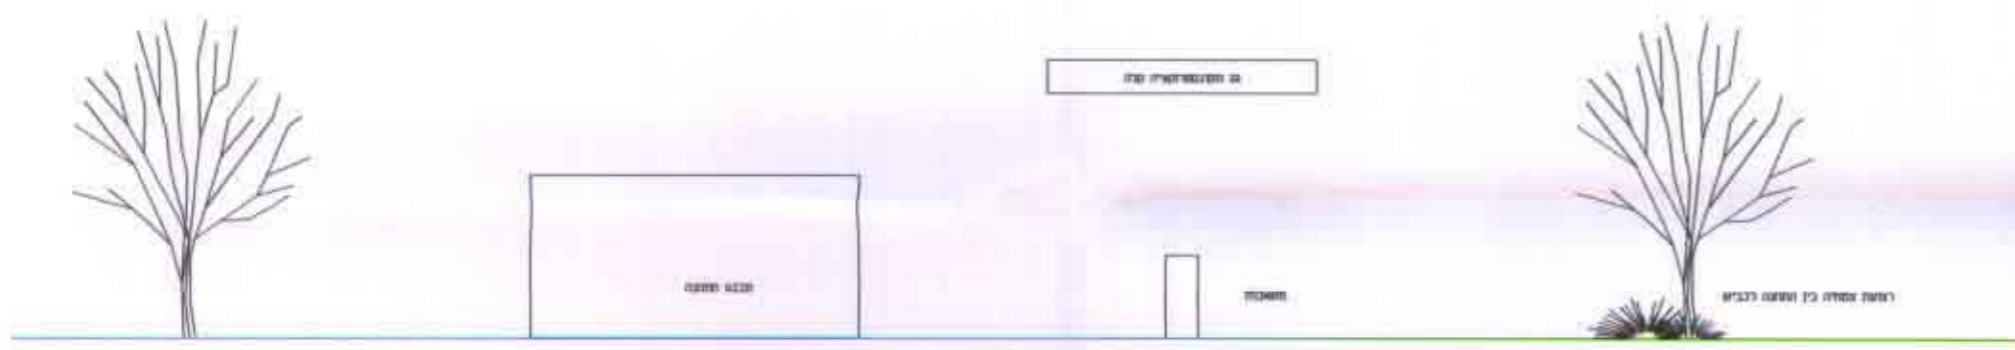

חדר טיפוס

