


402185
(4)


3135 / 3135

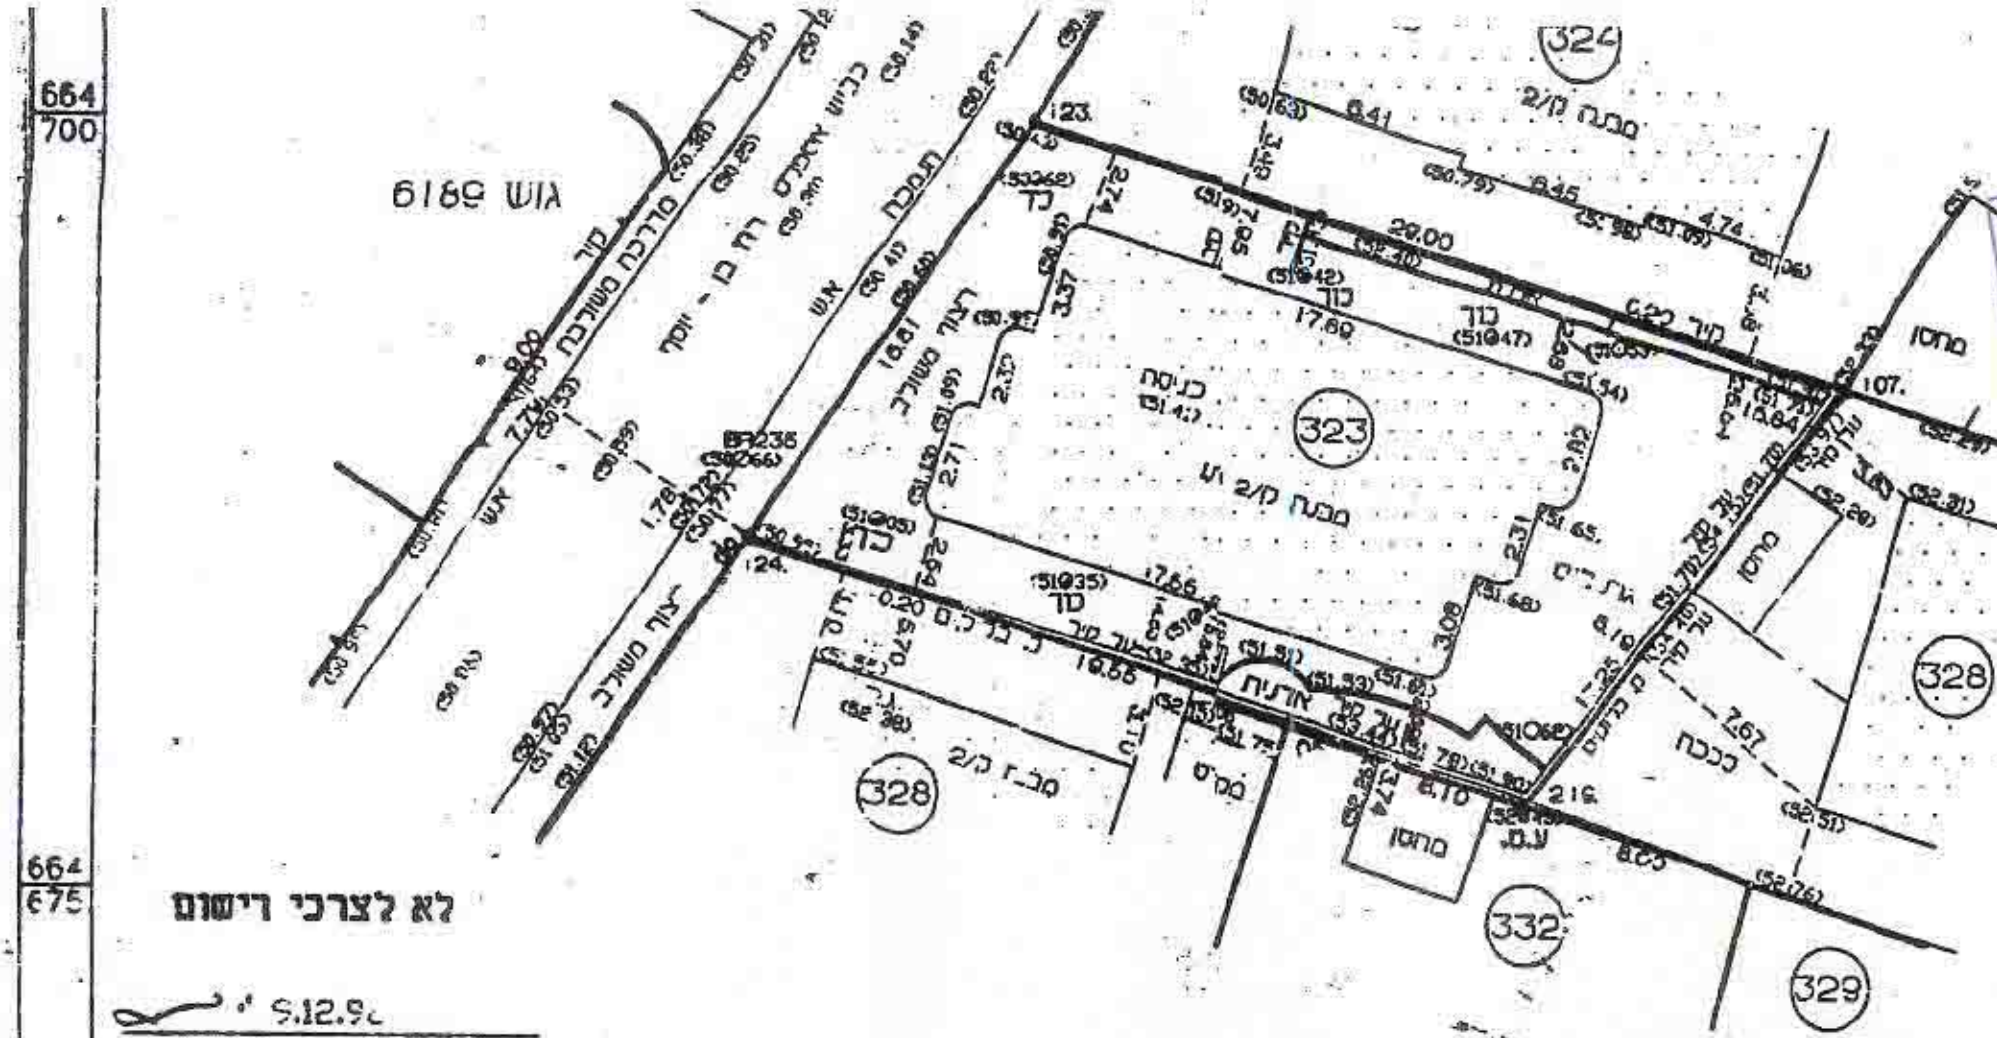

לא לצרכי יישום
9.12.96
י. בודמן
י. רחון
480 מ.ר
490 מ.ר

משרד הפנים מחוז המרכז
חוק התכנון והבניה תשכ"ה - 1968
תקנות תכנון מס' 3135
הועדה המחוזית לתכנון ולבניה תל אביב
ביום 16.11.99 לחקירה א. החכמה.


סקרא:
ניספת בדוקשת

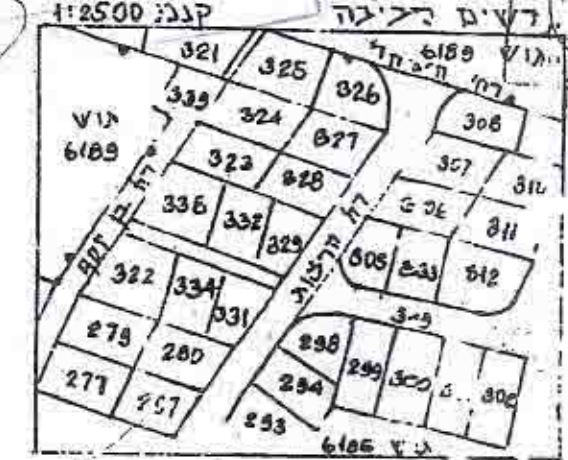


משרד הפנים
מינהל מחוז מרכז-רמלה
08-08-2000
תיק מס' 1000

חוק התכנון והבניה תשכ"ה - 1968
הועדה המקומית לבניה ולתכנון עיר
המרכז
תכנית מס' 3135
לחקירה בשיבה מס' 99006
מיום 26.4.99
חש"ב ראש העיר


אלעמאר סלזו בע"מ
משרד להנדסה בנין אדריכלות ותכנון ערים
אדריכלים סלים קטאוי
אדריכלי תכנון ויהודי אבו רקיה
06-6382760
גודק וניתן לתפקיד
החלטת הועדה המחוזית
תאריך

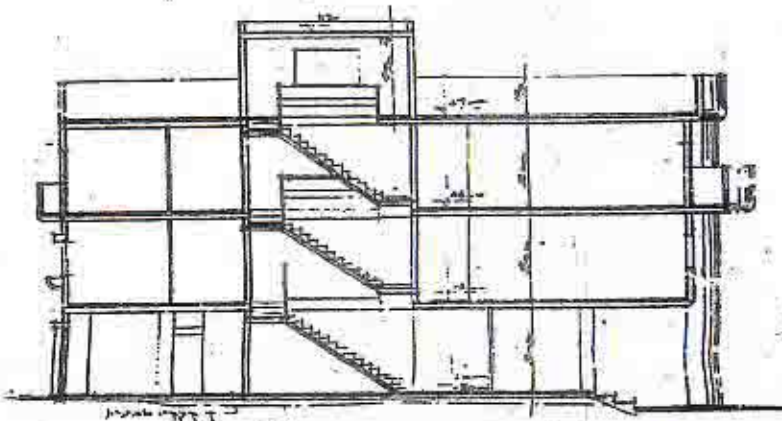


חתך א-א' 1:100

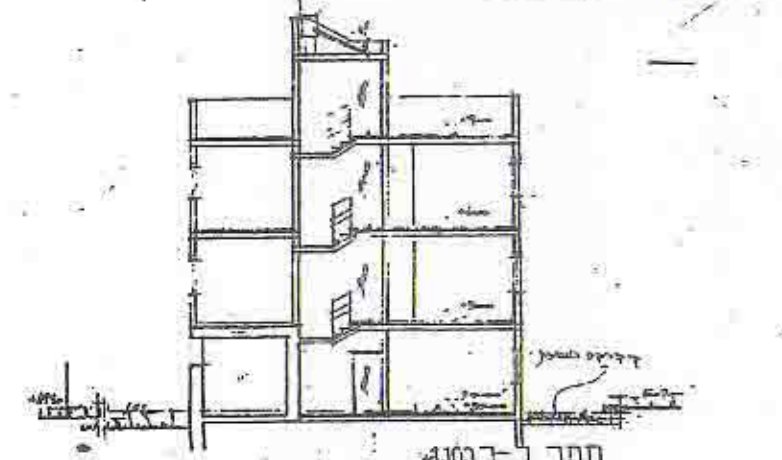


חתך ב-ב' 1:100

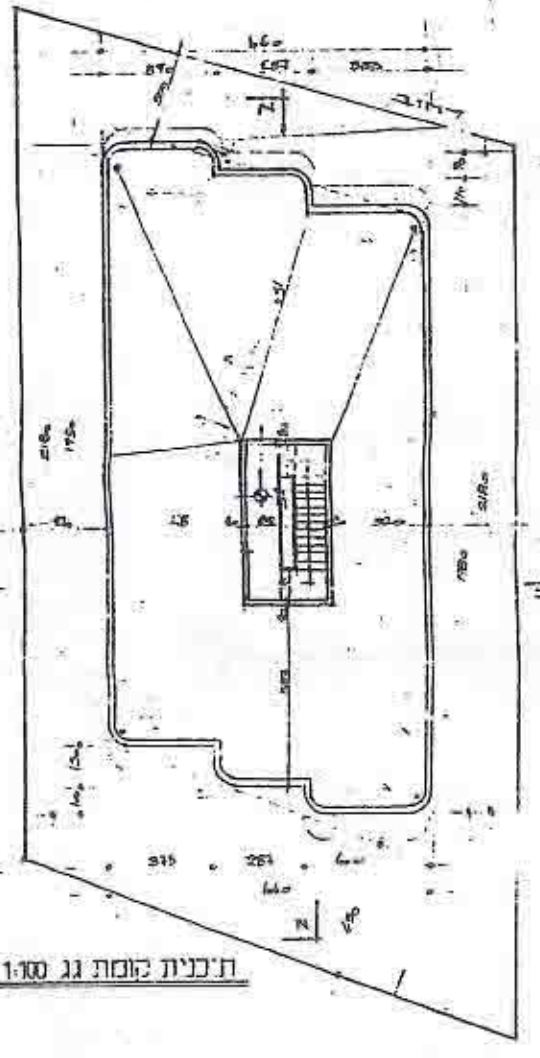


תכנית קומה ג' 1:100

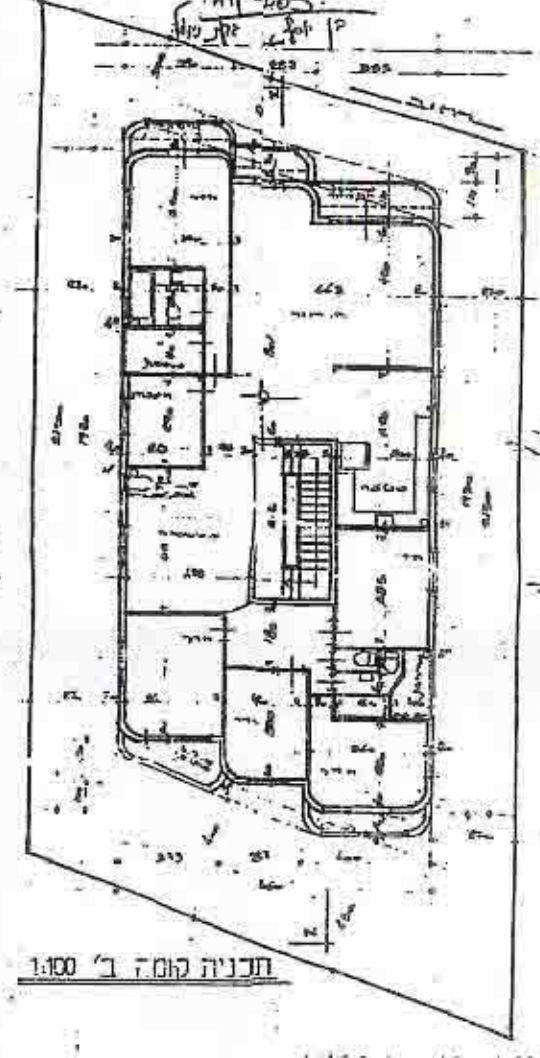

תכנית קומה ד' 1:100

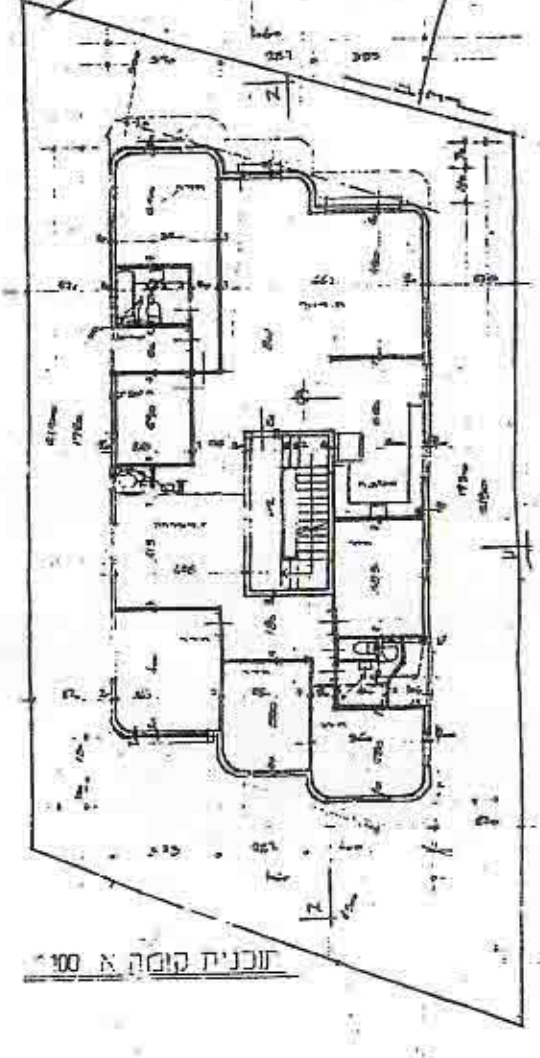

תכנית קומה א' 1:100

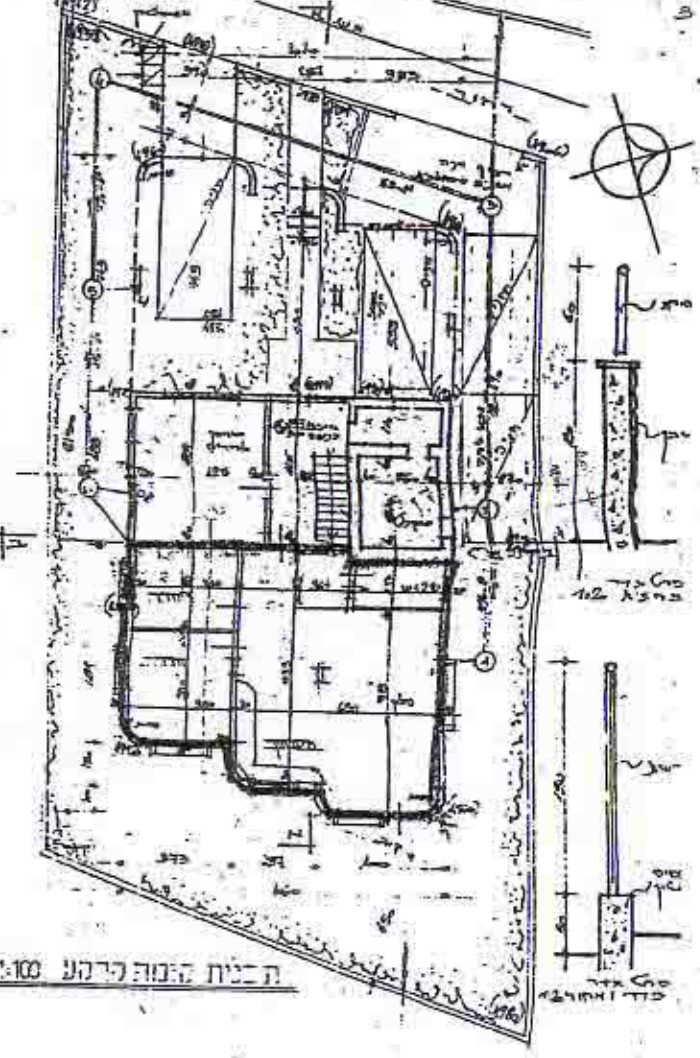

תכנית קומה ב' 1:100

משרד הפנים
מינהל מחוז מרכז-רמלה
08-08-2000
תיק מס' 1000

סכך ק"א