



גמר חלקי מק"מ/2/18/1 גמר חלקי

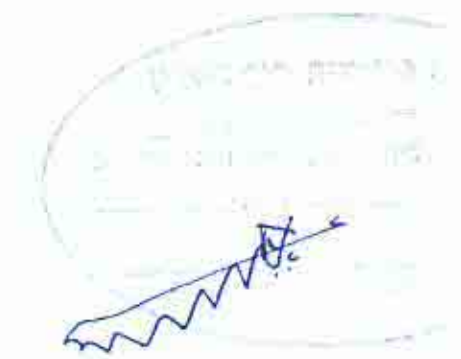

1/18/2/20
22/00
27/00
29/00
2001


נספח בינוי מחייב חט/מק/2/18/1 ק.נ.מ. 1:100

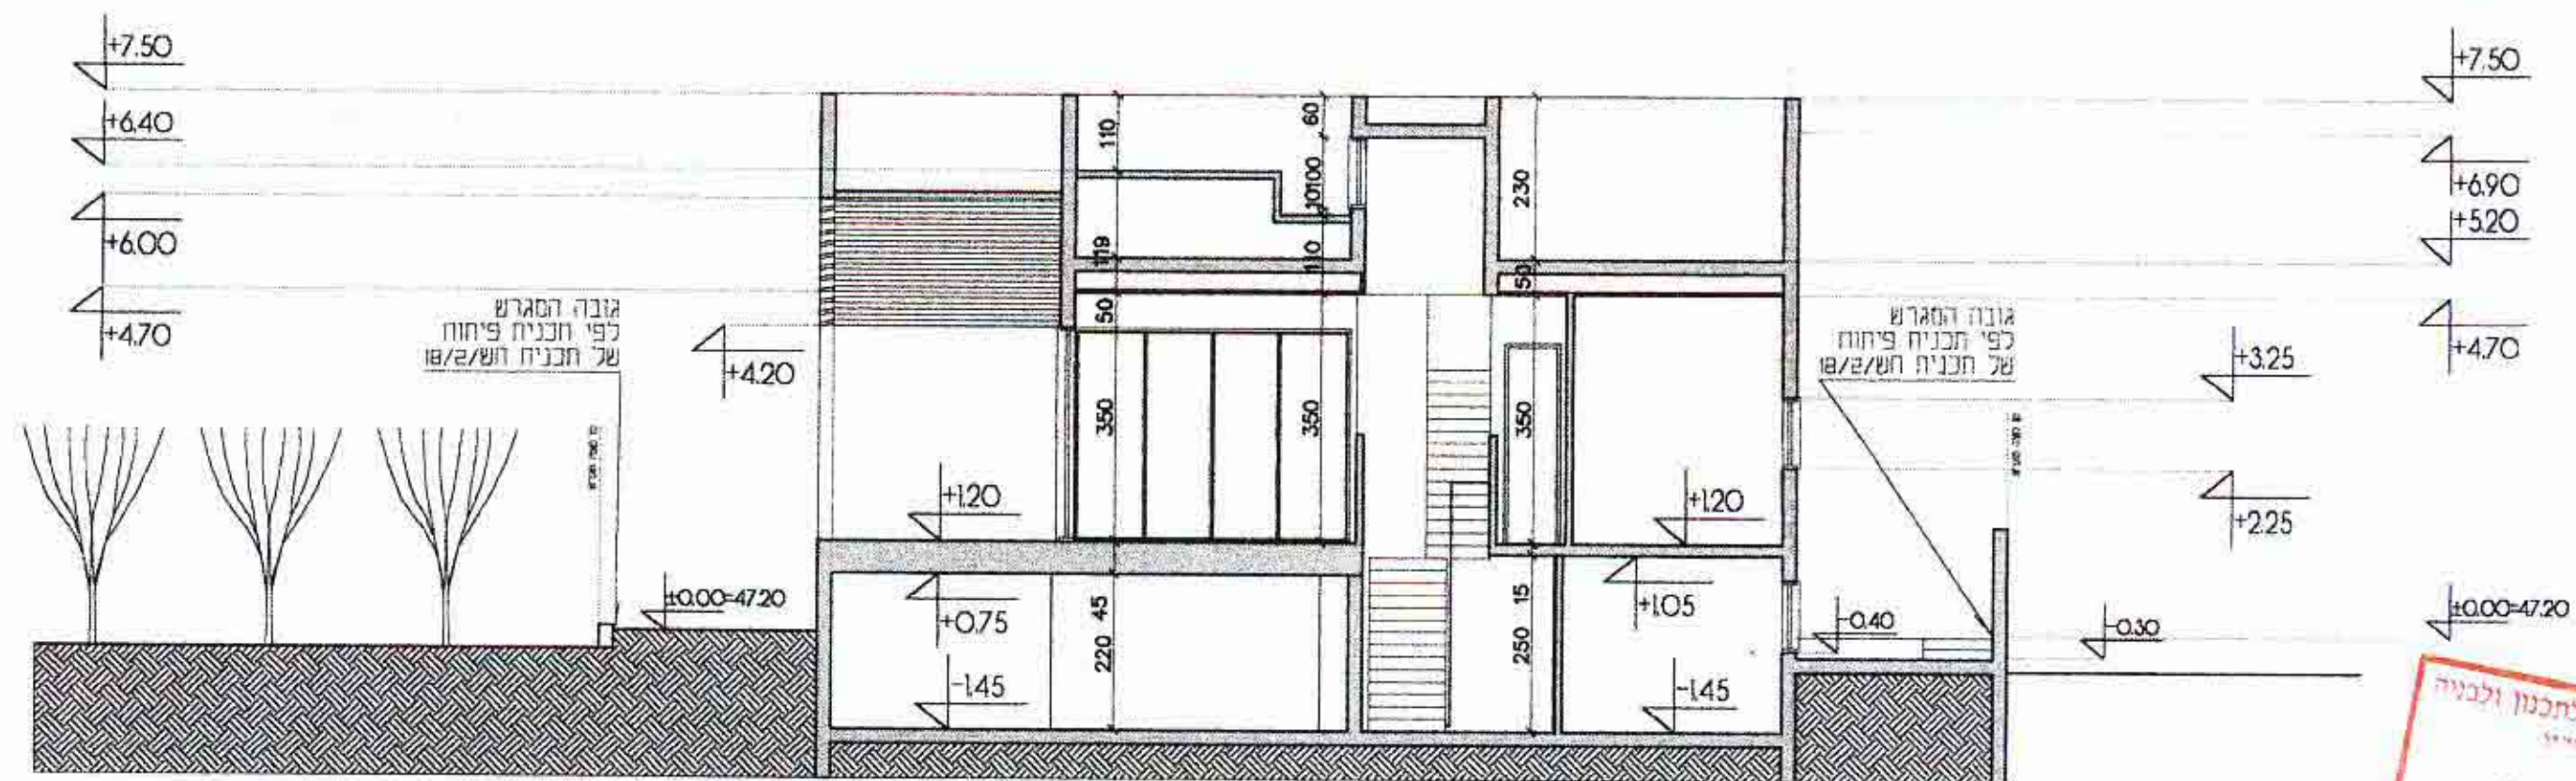

גאודע-ניחול ומדע מקרקעין ונכסים בע"מ
אימות אישור
אושרה לתוקף על ידי ועדה
שם
חתימה

התקבל
18.11.2001
הוועדה המקומית לתכנון ולבניה

חתך ציר מזרח-מערב

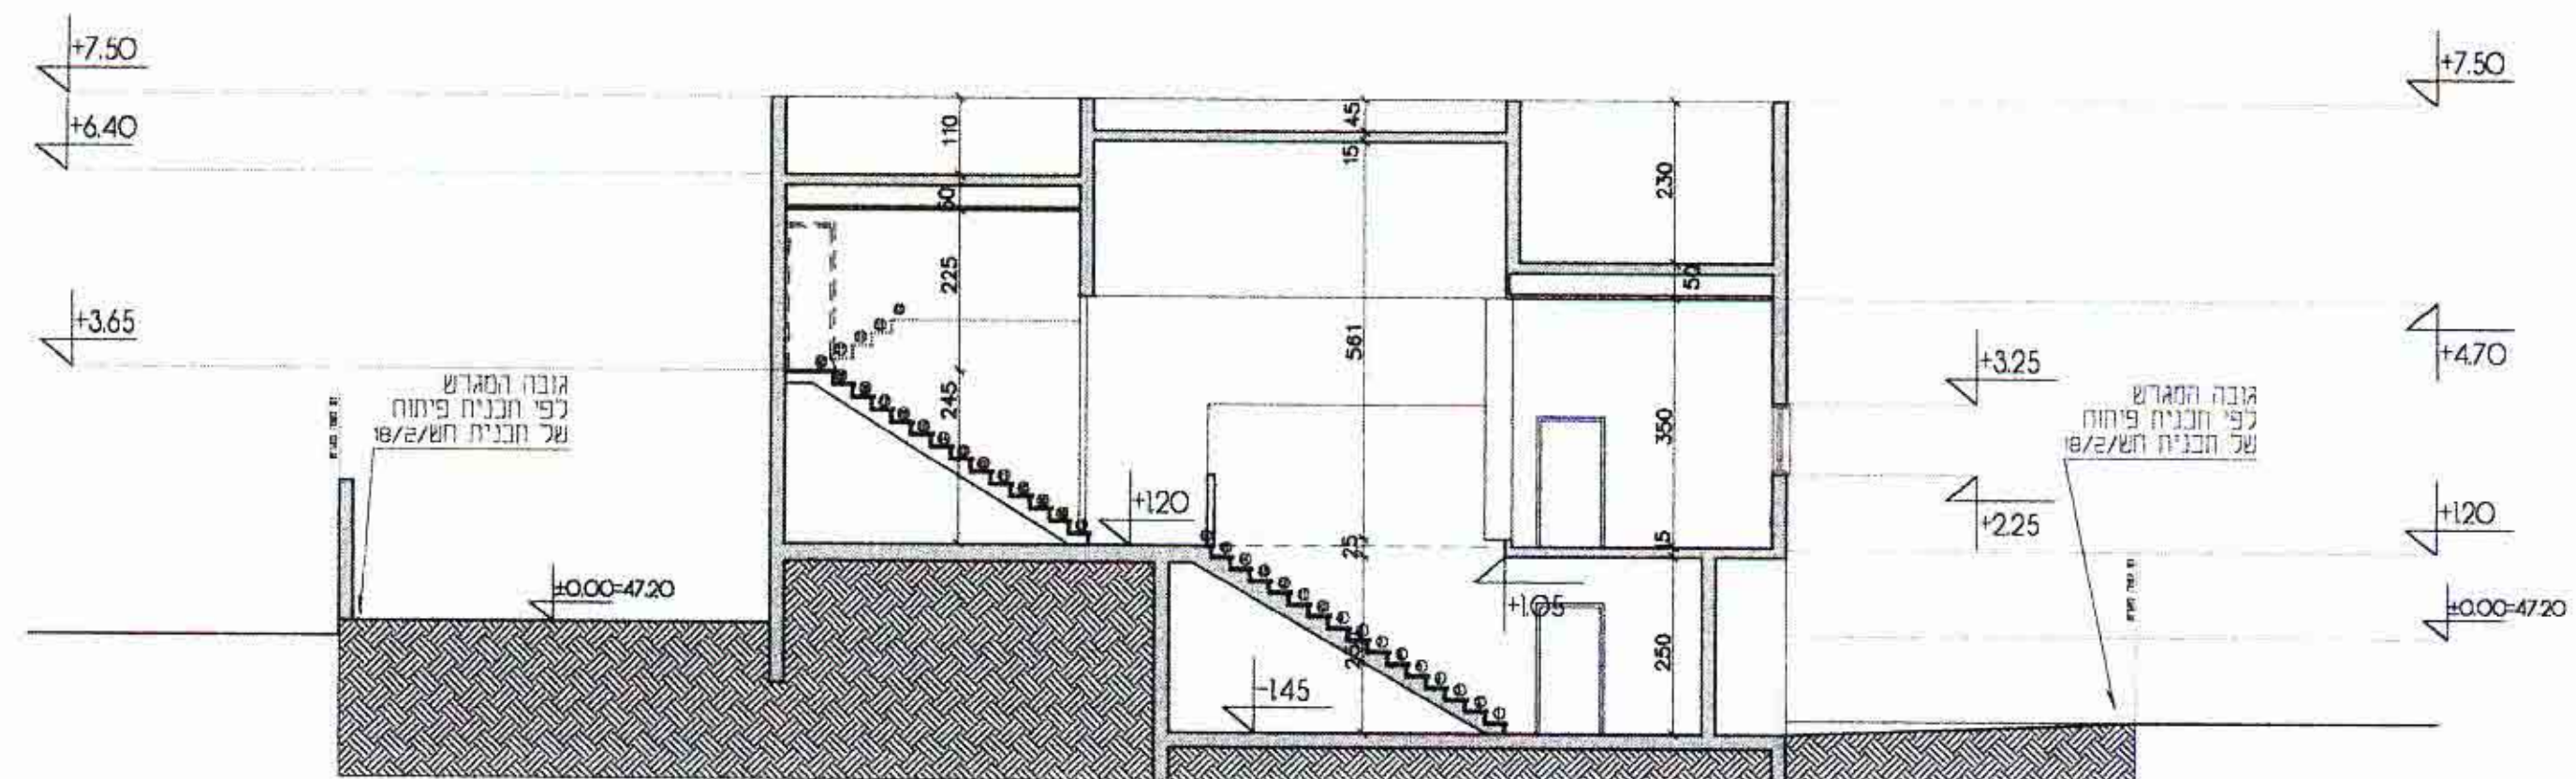

חתך ציר צפון-דרום