

ג.א. נ/א/545/2 ב/א/6
 גרסה בינוי וחגייה (מחייב) - גרסה מס' 1


מחוז המרכז - השרון
מרכז תכנון מקומי נתניה
תכנית מפורטת נת/545/ה2
שינוי לתכנית מתאר נת/400/7, ונת/100/ש/ו
ולתכנית מפורטת נת/545/ה1

משרד הפנים מחוז המרכז
 חוק התכנון והבניה חשביה - 1948
אישור תכנית מס' 165/201
 התכנית מאושרת מכאן
 סעיף 58 (א) לחוק

אשר :
 המרכז :
 השרון :
 נתניה, רח' יוחנן הסנדלר 11
 8230 :
 251 :
 בעל הנכס :
 סייגניץ, דוידוביץ, קים, זירובסקי.
 רח' יוחנן הסנדלר 11 נתניה, טל. : 09-8320958
 סייגניץ, דוידוביץ, קים, זירובסקי.
 רח' יוחנן הסנדלר 11 נתניה, טל. : 09-8320958
 לופטנר סבטלנה, אדריכלות ושרותי הנדסה
 רח' התנועה הציונית 42, נתניה, טל. : 09-8821605
 דן קלינסקי, אדריכל ובונה ערים
 רח' זיבוטסקי 8, נתניה, טל. : 09-8626239


שטח התכנית : 0,655 ד'
 קנה מידה : 1:17,000, 1:2500, 1:250

תרשים מגרש ק.מ. 1:250

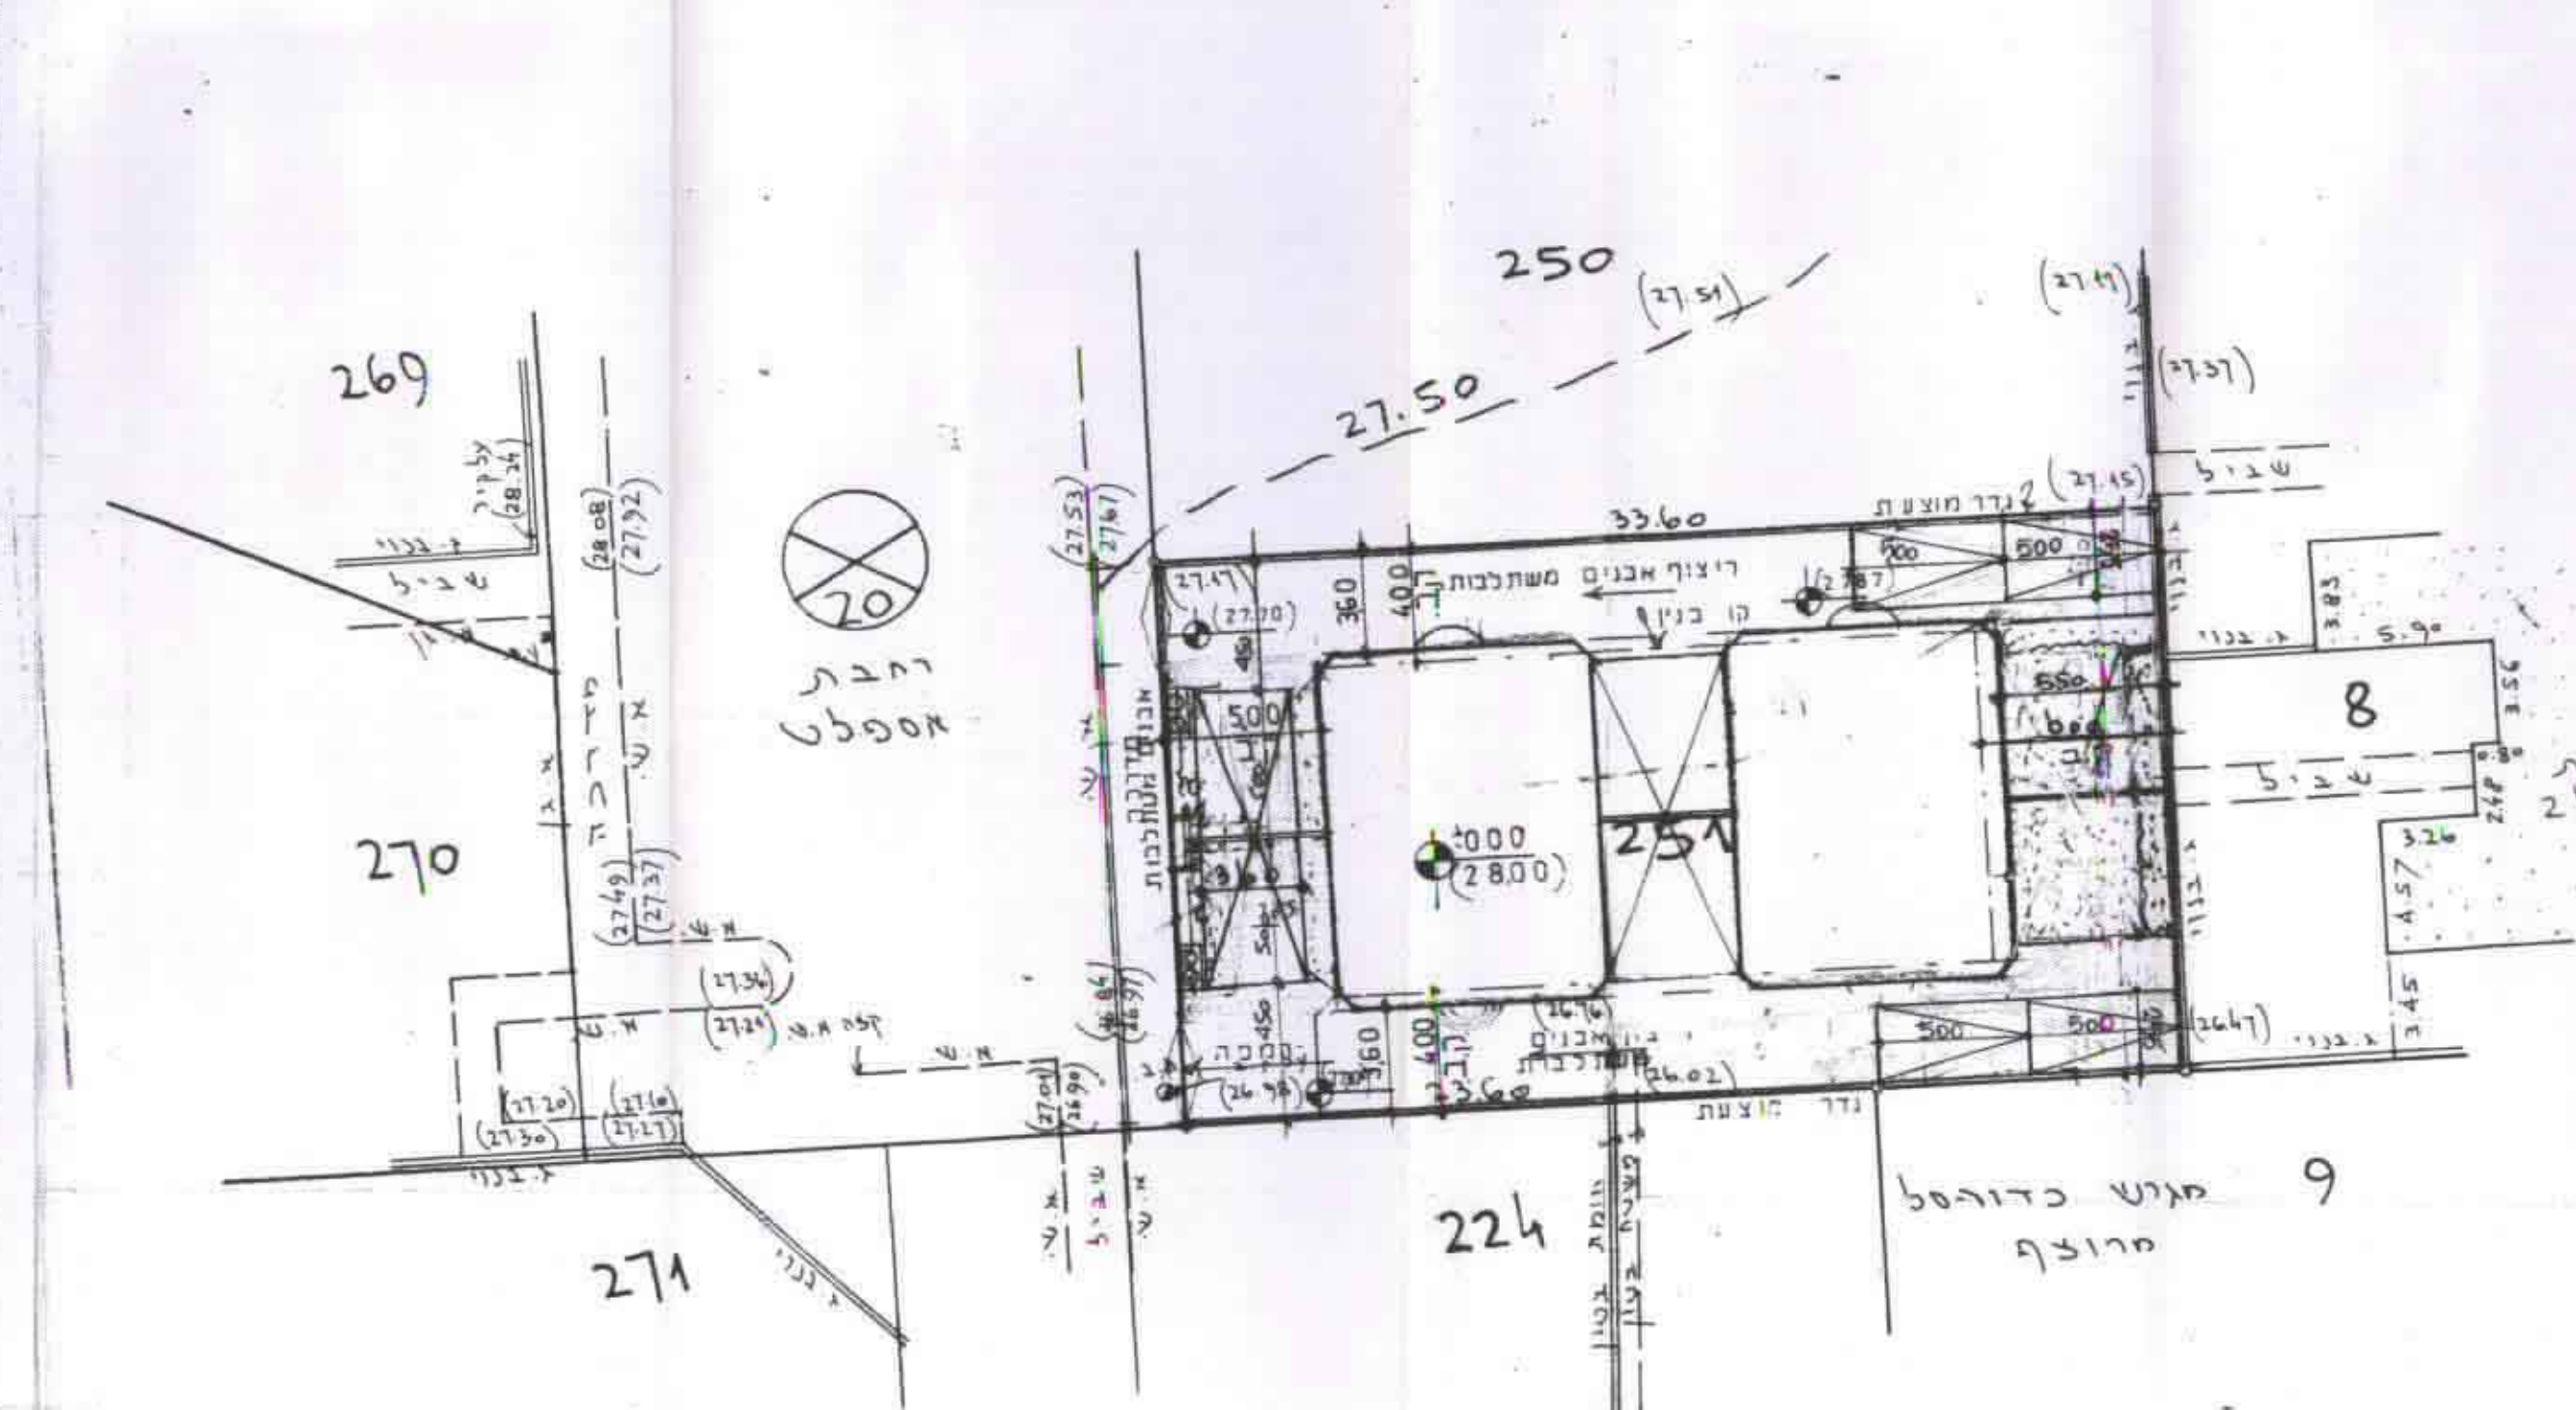

לא לבצע רישום

תכנית קומת הרקע ק.מ. 1:100

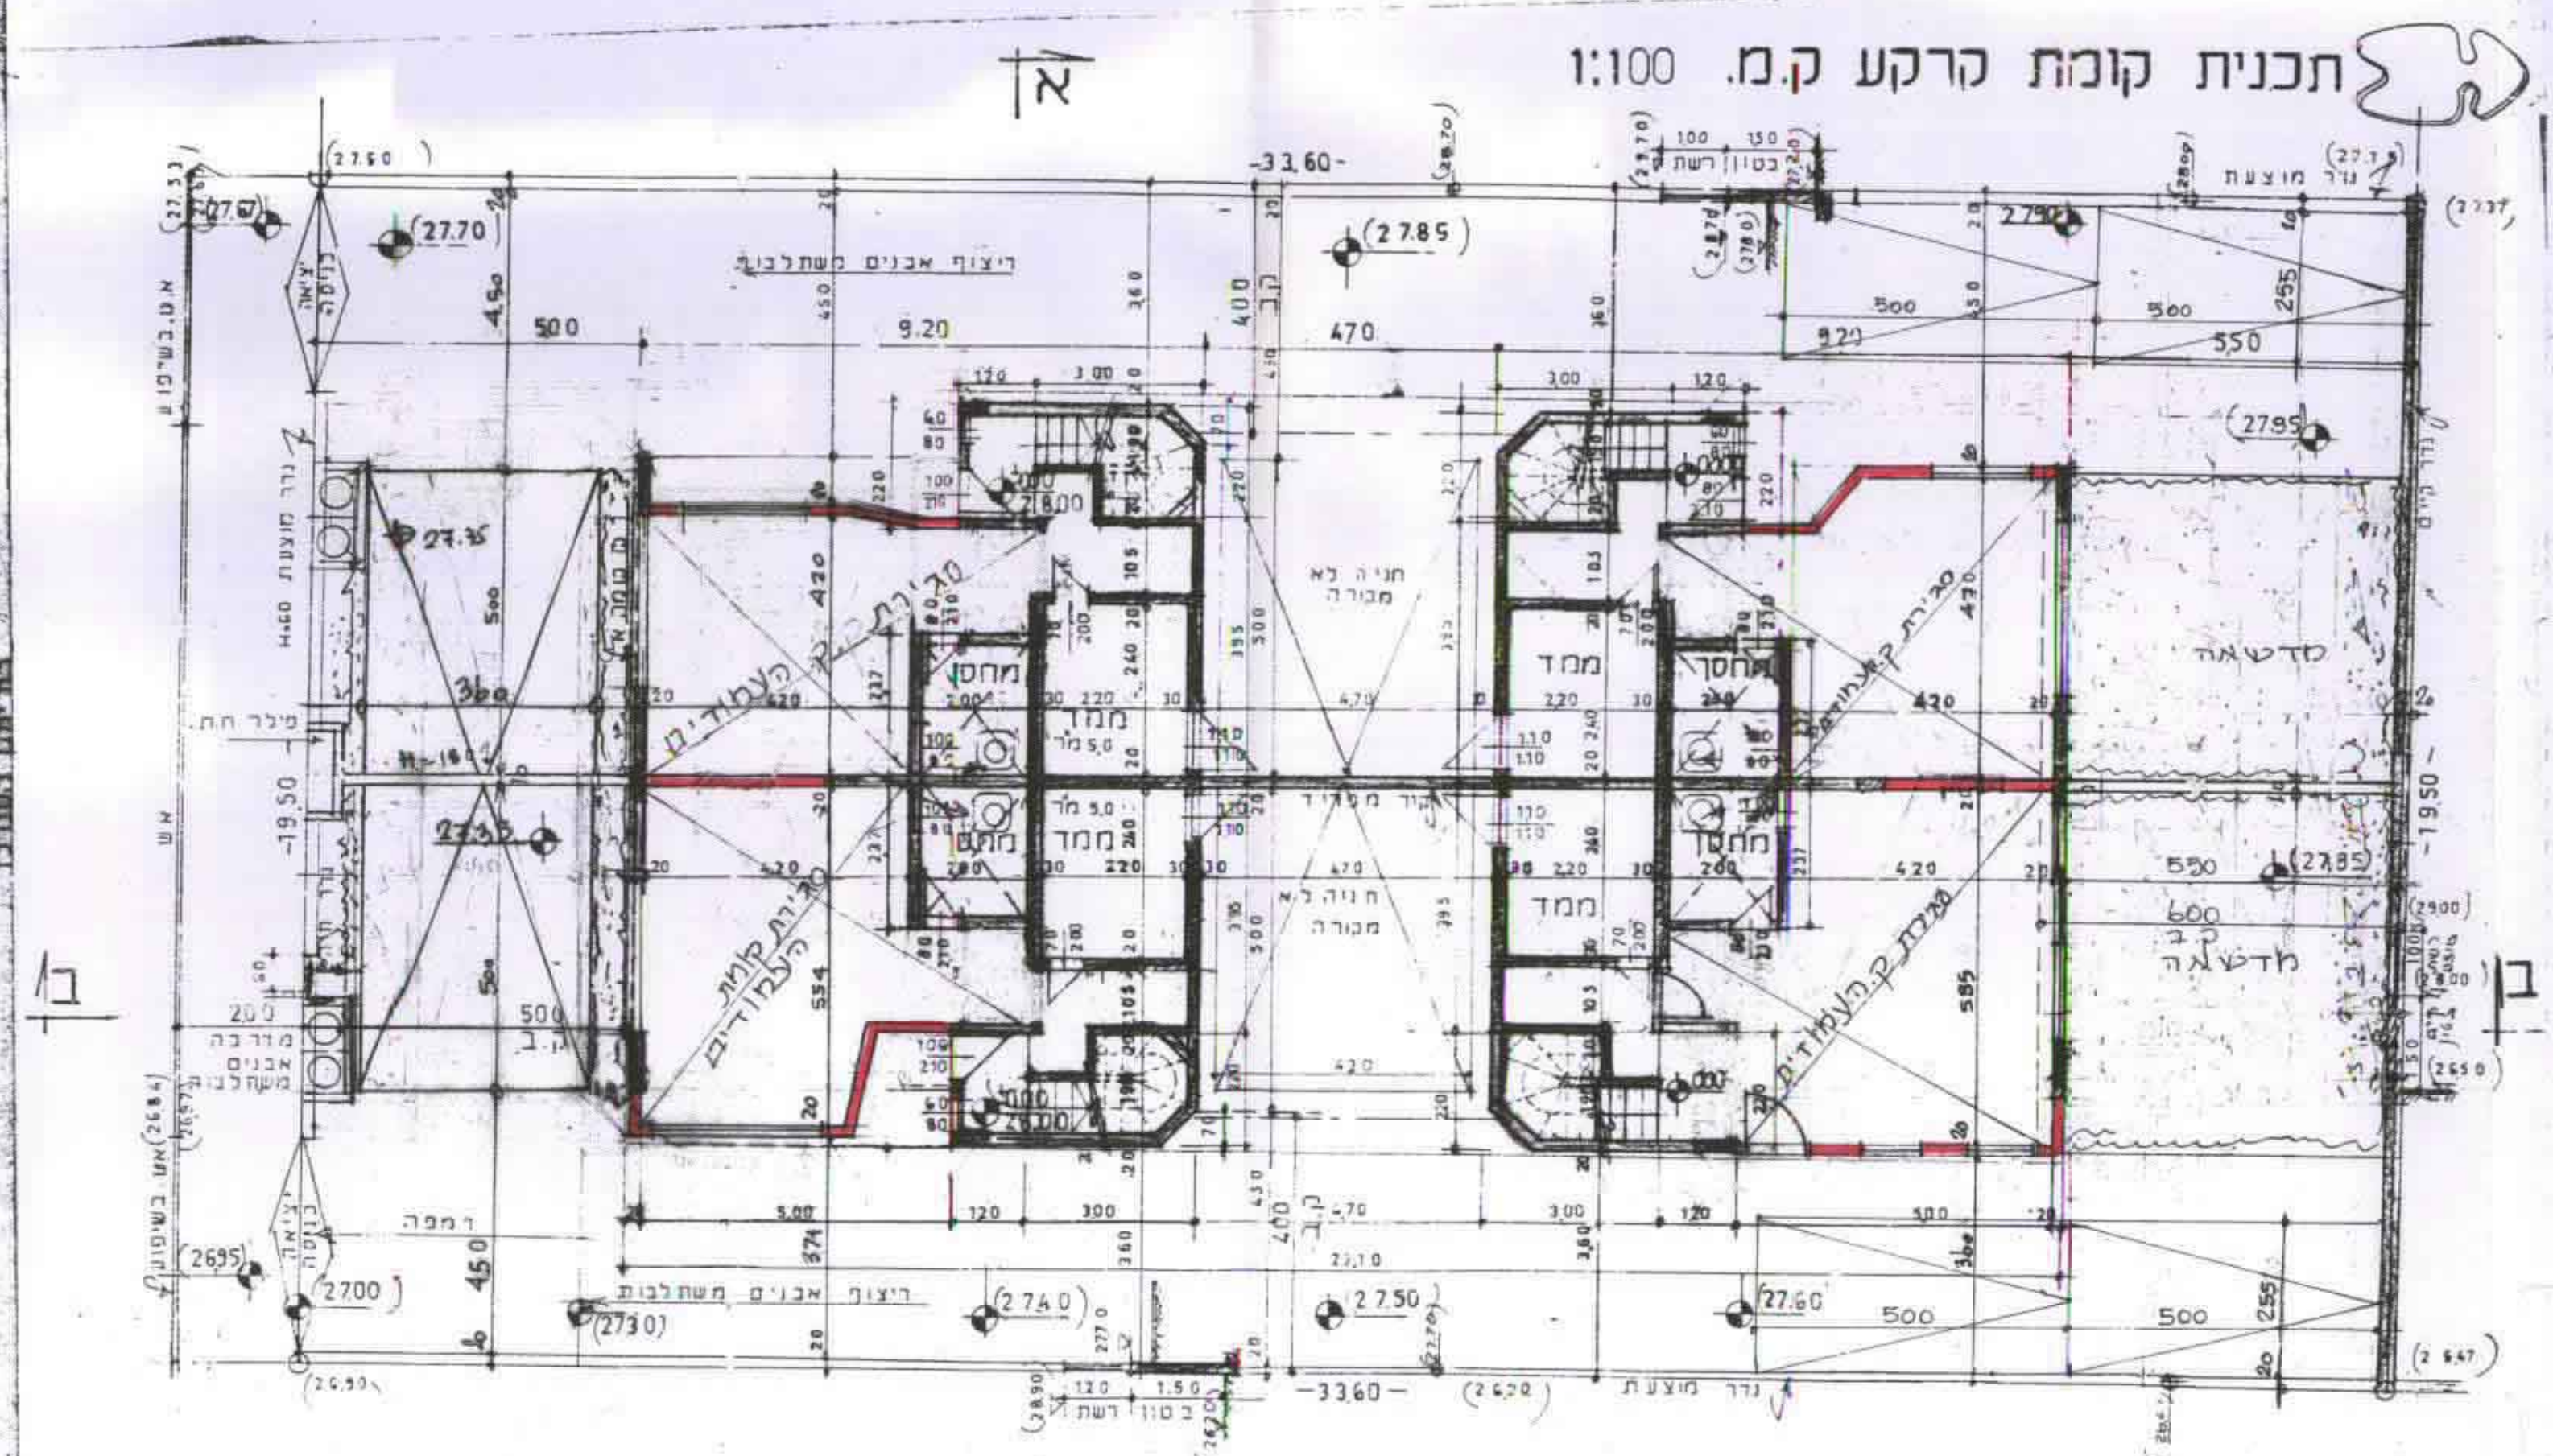

טבלת מאפן חניה

מס דירות	מס חניות
4	8

דירוג סעיף 120 מר