


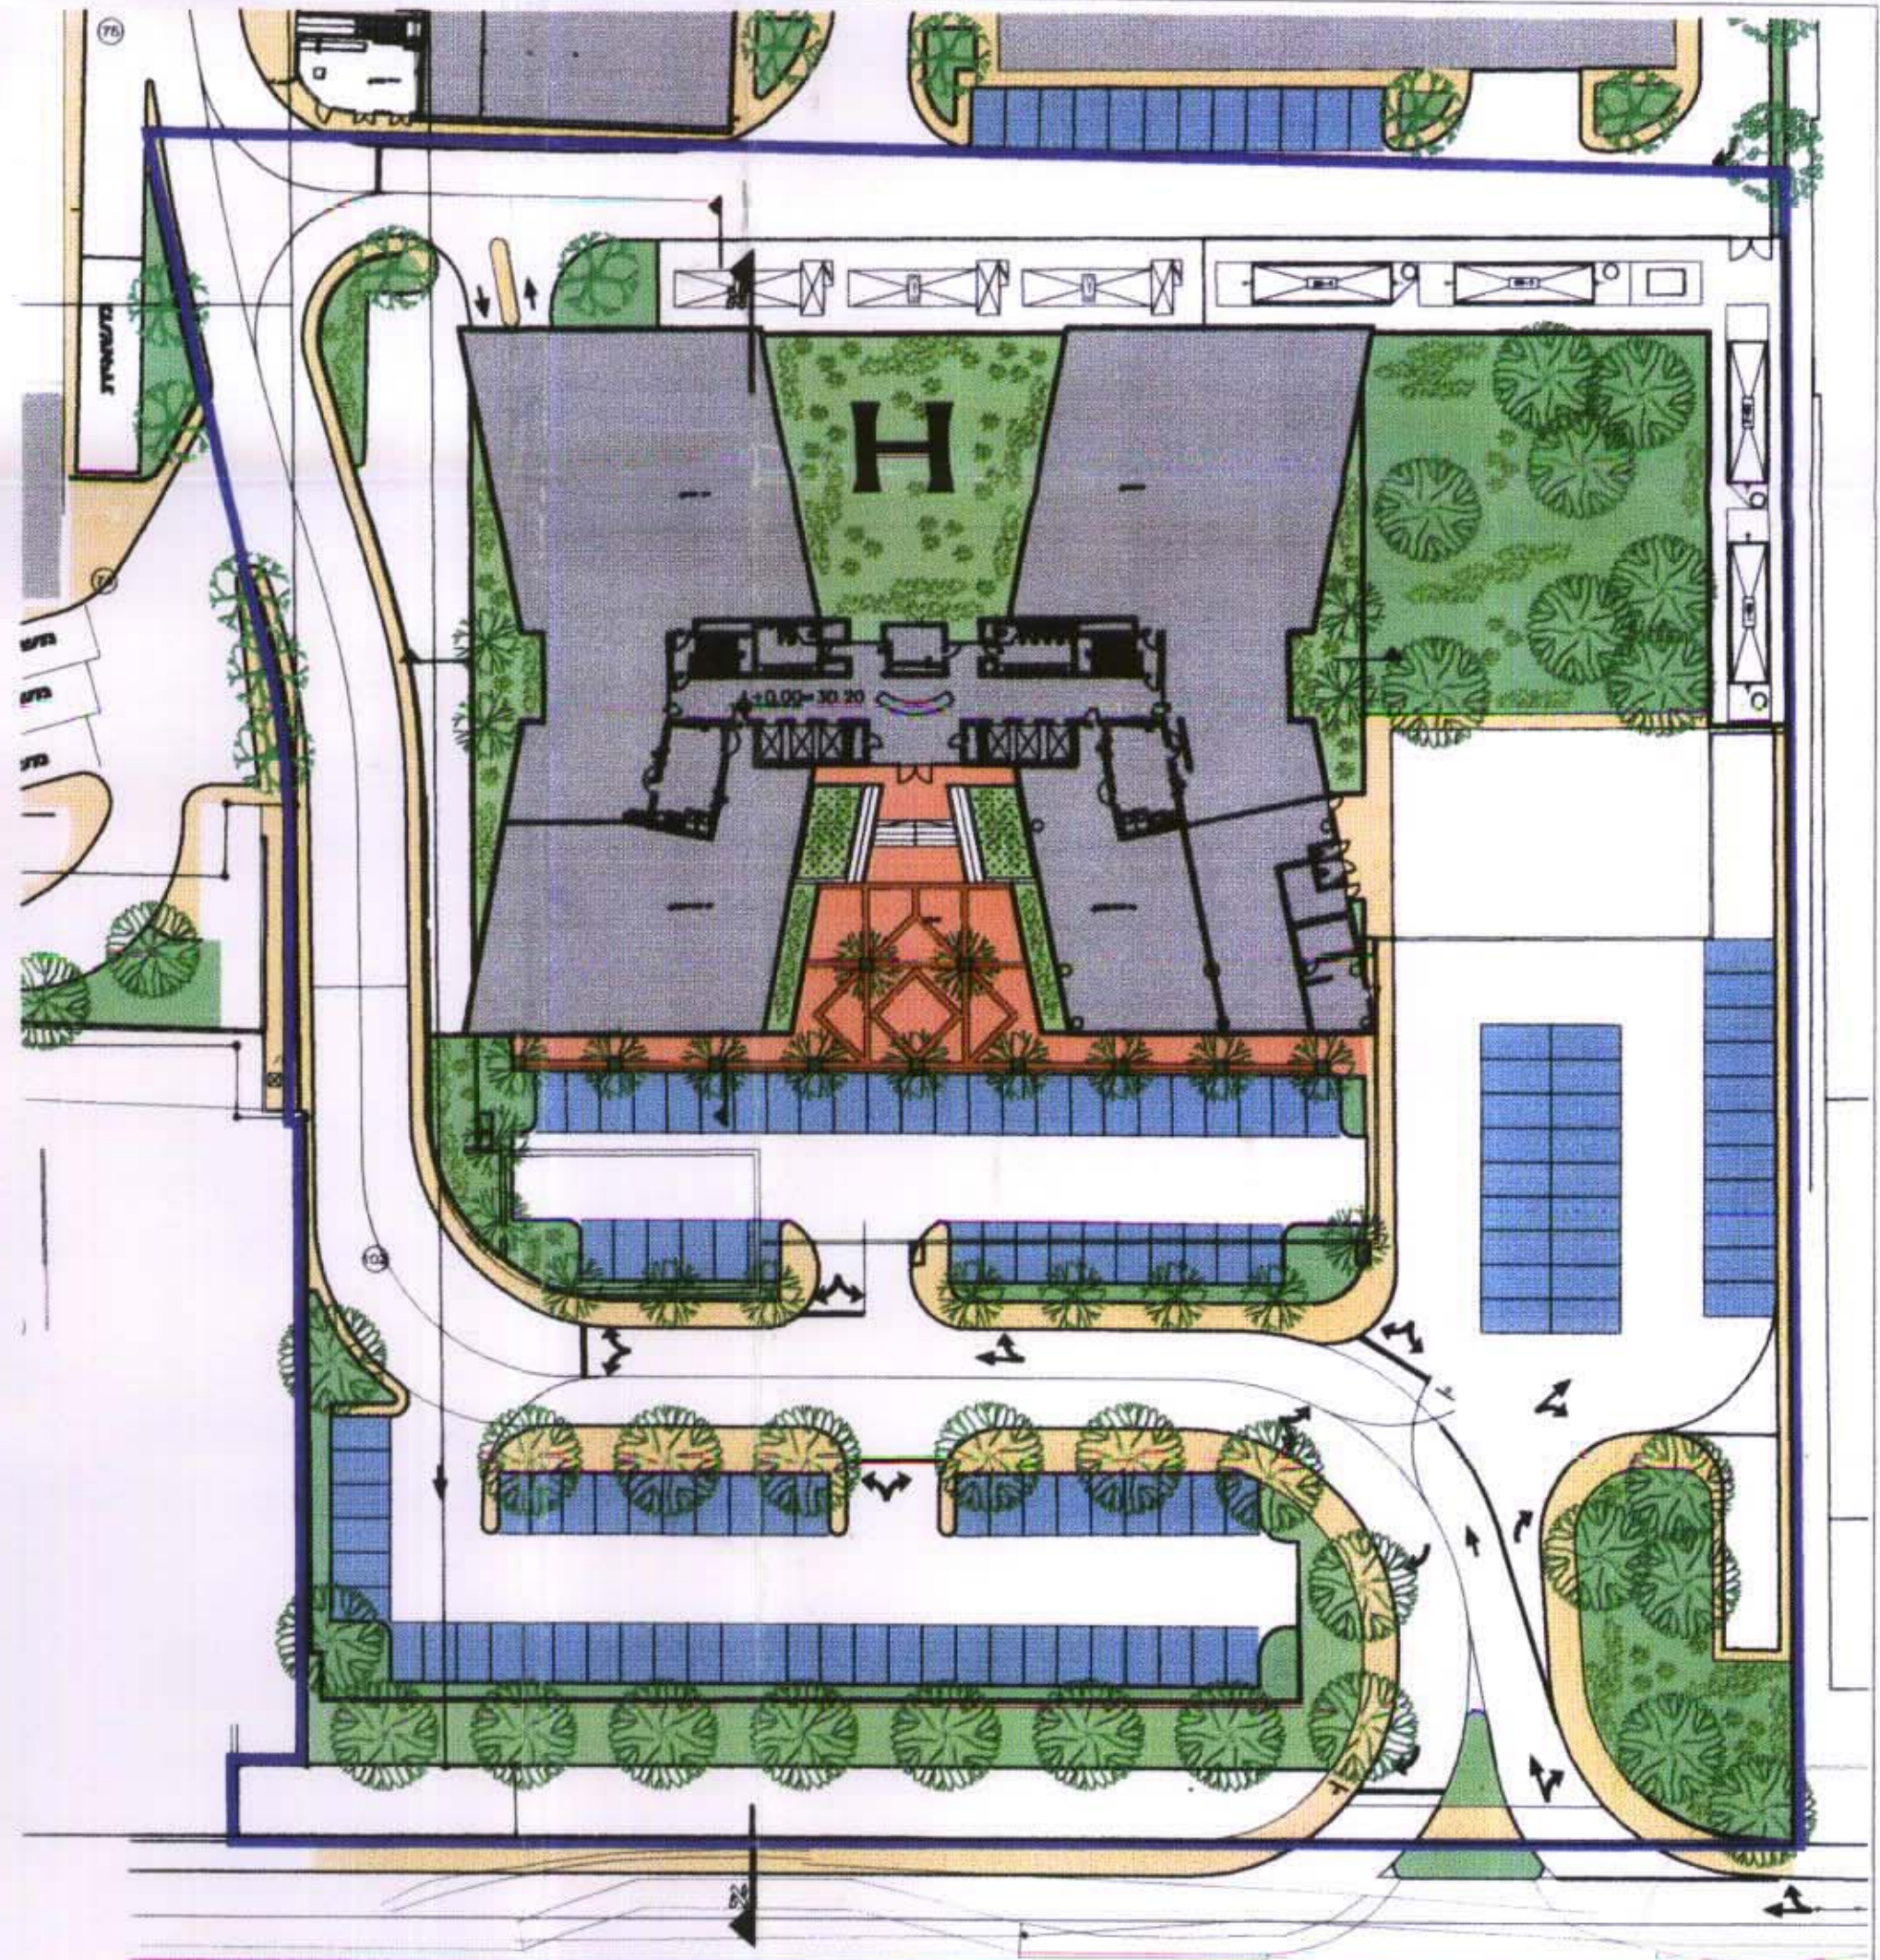


אלי - פי נכסים בע"מ
ד.מ.ג.ר. מקרקעין בע"מ
נספח בינוי מנחה ל-פת/מק/89/1241-
ס.נ.מ. 1 : 600
א-רובין אדריכלות ובנין ערים

ד'בנינסקי

ק. משרדים 5
ק. משרדים 4
ק. משרדים 3
ק. משרדים 2
ק. משרדים 1
ק. מסחר
חניון 1
חניון 2
חניון 3
מרכזיה אלקטרונית

חוקר א-א

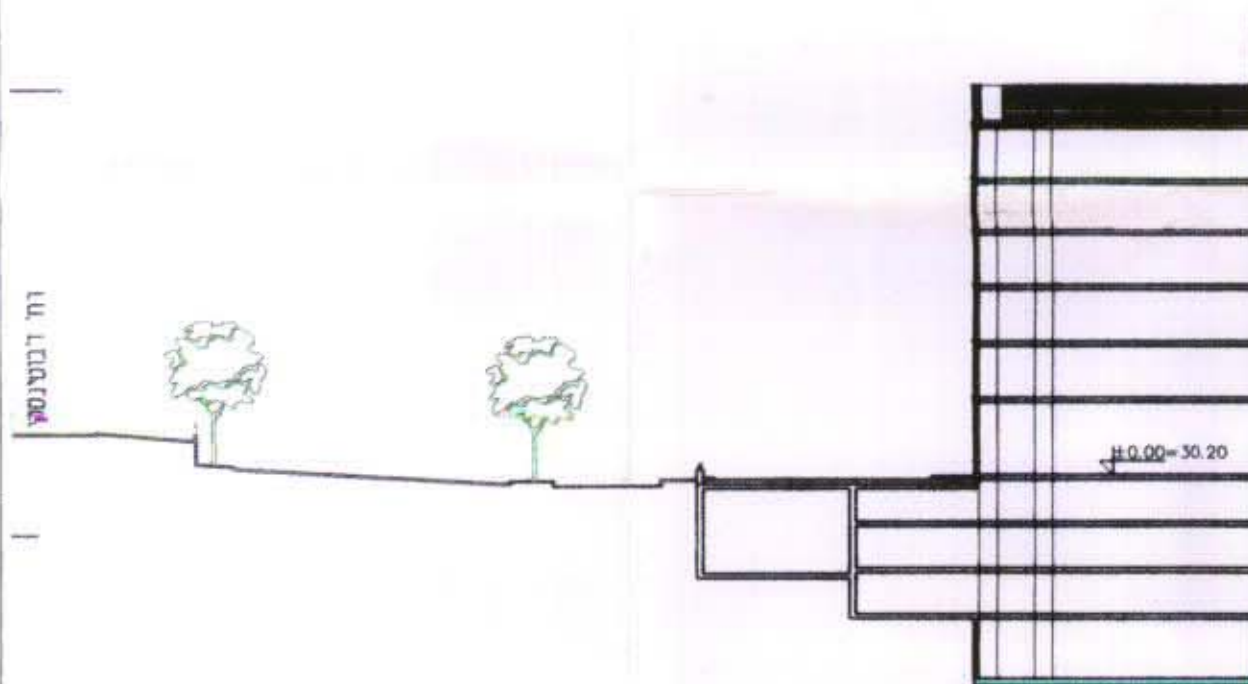

ת.מ. ס.מ. /מק/89/1241-
3

ועדה מקומית פיתוח
אישור תכנית מס' 89/1241-
הועדה המקומית החליטה לאשר את התכנית
לפי סעיף 108 ג' לחוק
מחנך
מחנך
מחנך
מחנך