

אין התנגדות כתבנית  
 כנספח לנועה לז.ז.ע.-  
 הוספח נק"צ שלב א'  
 בלבד (צד המזרחי) וזאת  
 בהקצת לאישור משה"א  
 מתאריך: 19.11.96

אינג' ס. דוש


תאריך: 29/12/98  
 מודד מוסמך: רשיון מס. 552  
 לא לצרכי רישום  
**אביגדור מזור**  
 רח. רוטשילד 102 ראשון לציון  
 טל: 03-9654095

ועדה המועצה ל...  
 תוקפת תוקפה...  
 תועדה...  
 3.05.01  
 119  
 יו"ר: [Signature]

כלי מותר לכניס  
**ALL VEHICLES ALLOWED**  
 35-1 מתחנף  
 35-1 מתחנף

לוח זמנים להפעלה

1-N	1-N
00:00 - 06:30	06:30 - 08:30
08:30 - 24:00	
שבת כל היום	

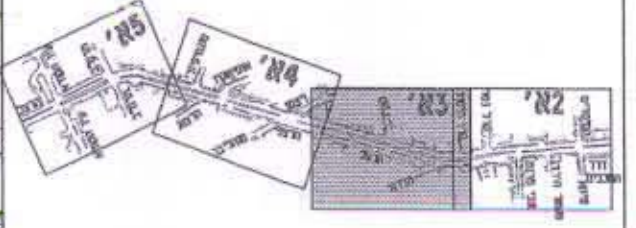

תעריף נכ המועדפים 95-100-101-102-103-104

מס	עלות
1	811.99
2	322.99
3	263.99
4	264.99
5	143.99
6	עלות נכ העלות עריפת ראשון
7	עלות מותרות

לעיון  למכרז  לבצוע

**חבי נתיבי אילון בע"מ**  
 תל - אביב  
**AYALON HIGHWAYS CO. LTD.**  
 TEL - AVIV ISRAEL

PROJECT: נתיבי רחצ, ראשון-שלב א'  
 PLAN: תכנון תנועת 95/101/102  
 גליון מס' א'

DESIGNER: **נ.ת.נ.**  
 מערכת תעבורה לצ מימ  
 משרד תחבורה

SCALE: 1:500  
 DATE: 28.7.98  
 DRAWING NO: 8999.1/3'N  
 PROJECT NO: M-HR-AKL  
 DRAWING NO: 8011/99-04-103

3929 מ"מ  
 95/101/102  
 26.11.01  
 84  
 [Signature]

מ.א. 95/101/102