

טבלת מאזן חניה


ייעוד	תוספת שטח (מ"ר)	פרטי חיפועולי	תקן	מספר חניה	מספר חניה
מסדר	500	1:30	1:500	17	16
				פרטי חיפועולי	מחונכנים

מחוז המרכז
מרחב תכנון מקומי - אלעד
תכנית שינוי מפורטת מס' אל/195/ב'4
שינוי לתכנית שינוי מתאר מקומית
מס' גז/במ/4/195

נספח תנועה וחניה

מחוז : הדרום
נפה : רמלה
ישוב : אלעד

רובע : B
גוש : 4060
חלקות (חלקה) : 44-51, 58
מגרש : N 101

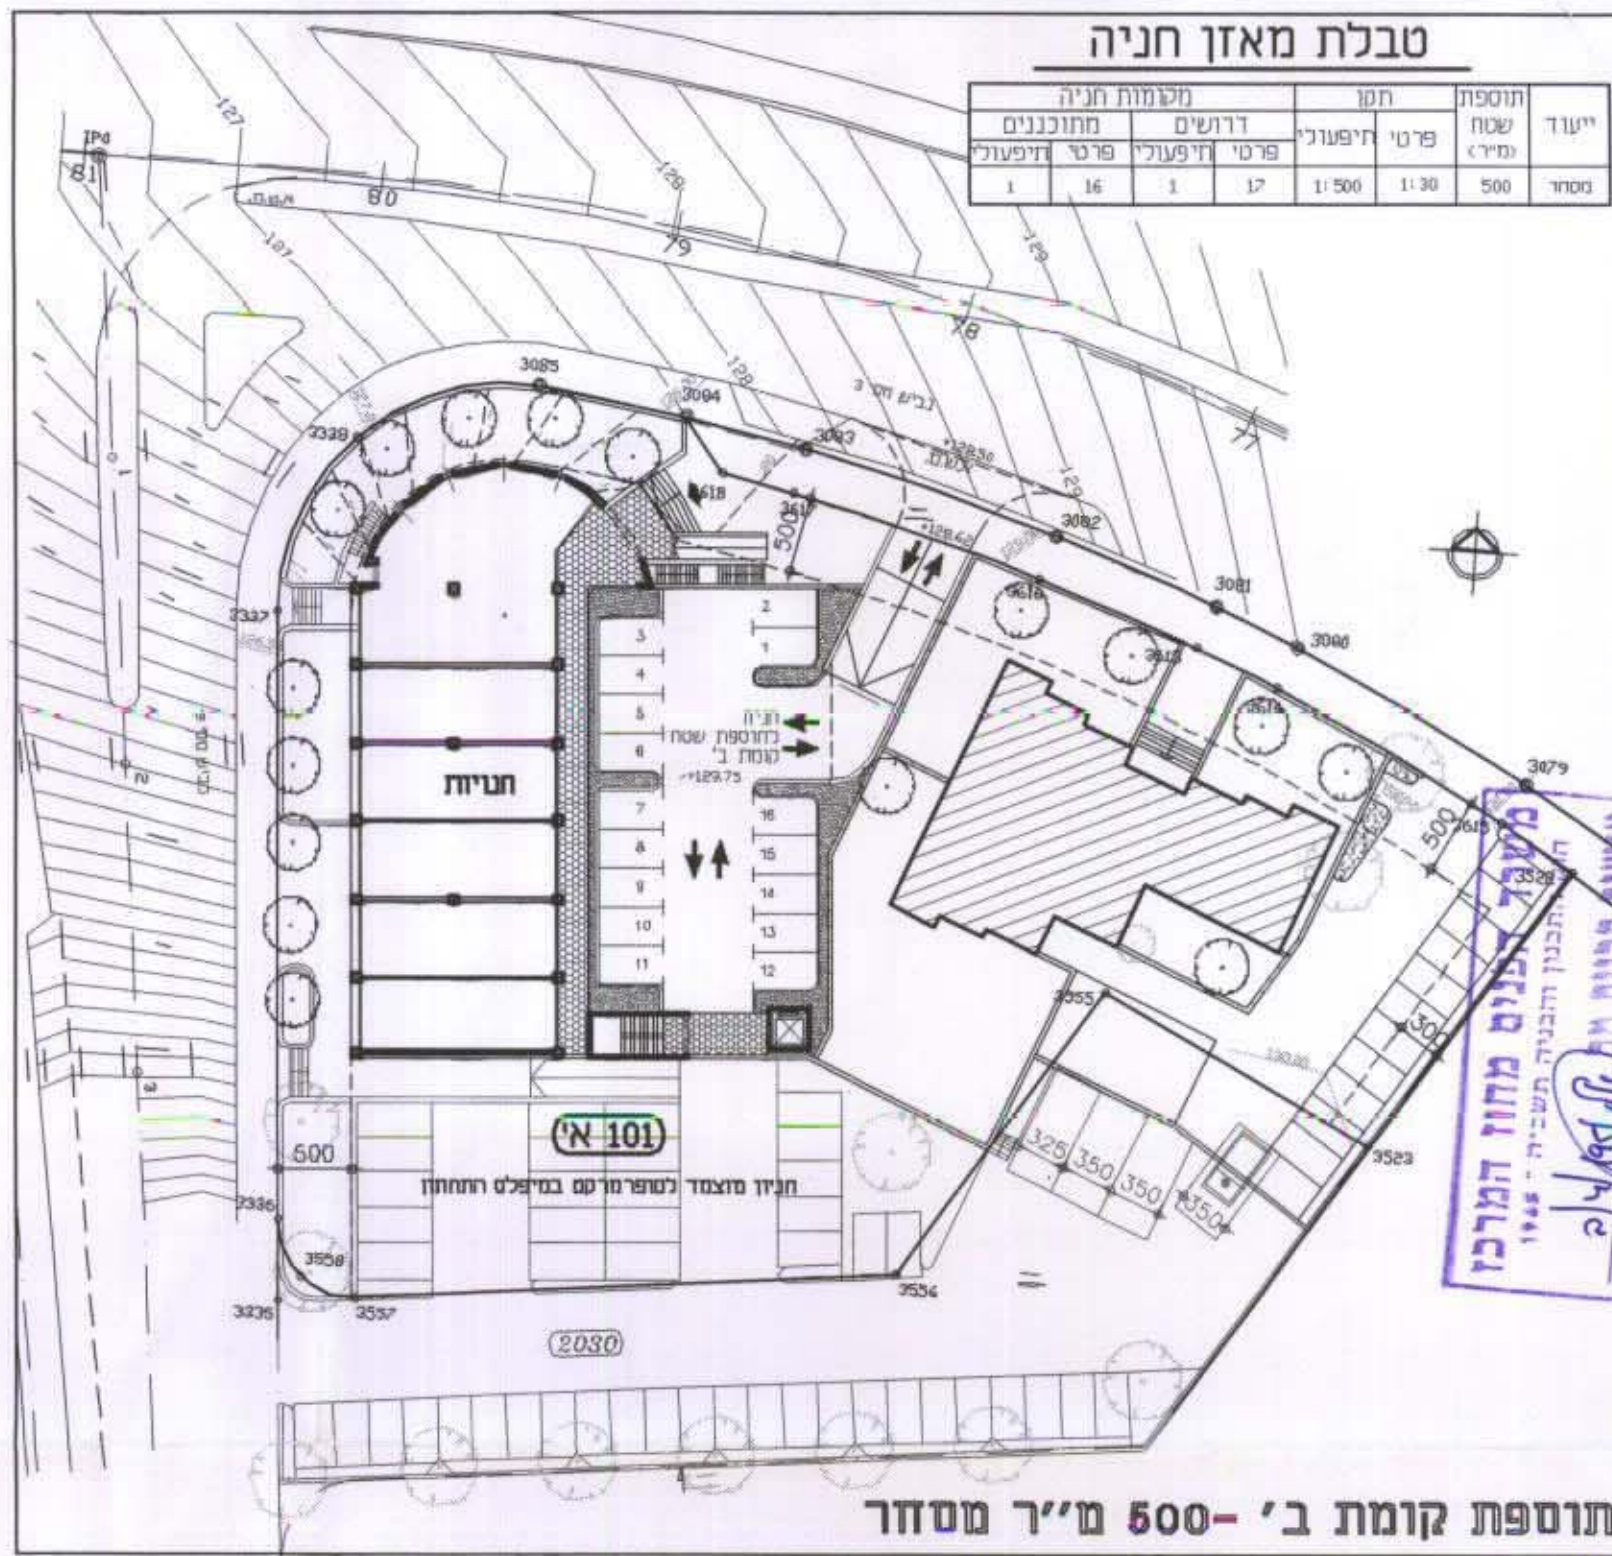


תוספת קומת ב' - 500 מ"ר מסדר

בעלי הקרקע : מנהל מקרקעי ישראל

יזום התכנית : מנרב פרוייקטים 88 בע"מ
דח' הבשם 3, אשדוד
טל' 08-8516262

עורך התכנית : ישראל פיג, אדריכל
דח' ישעיהו 19, ת"א
טל' 03-6049070
פקס' 03-5442539

תאריך	שינויים	תפוצה
לעיון	למכרז	לביצוע
היום עבור		
שם הפרויקט		
מרכז מסחרי אלעד		
שם החוכנית		
נספח תנועה לת.ב.ע.		
תוספת קומת ב' - 500 מ"ר		
חלקפה 1		
ניסוח השקט	תכנון	אירנה
	שרטוט	אירנה
חאריך	בירה	רונו ש.
שם המוכן	קניין	1 : 500
		R10-48-1.dwg
רונו שכנר		
הנדסת תנועה ותחבורה בע"מ		
ת.ד. 3472 ומת השרון		
טל' 03-5492949 פקס 5470710		
מודפס 03-5407184		

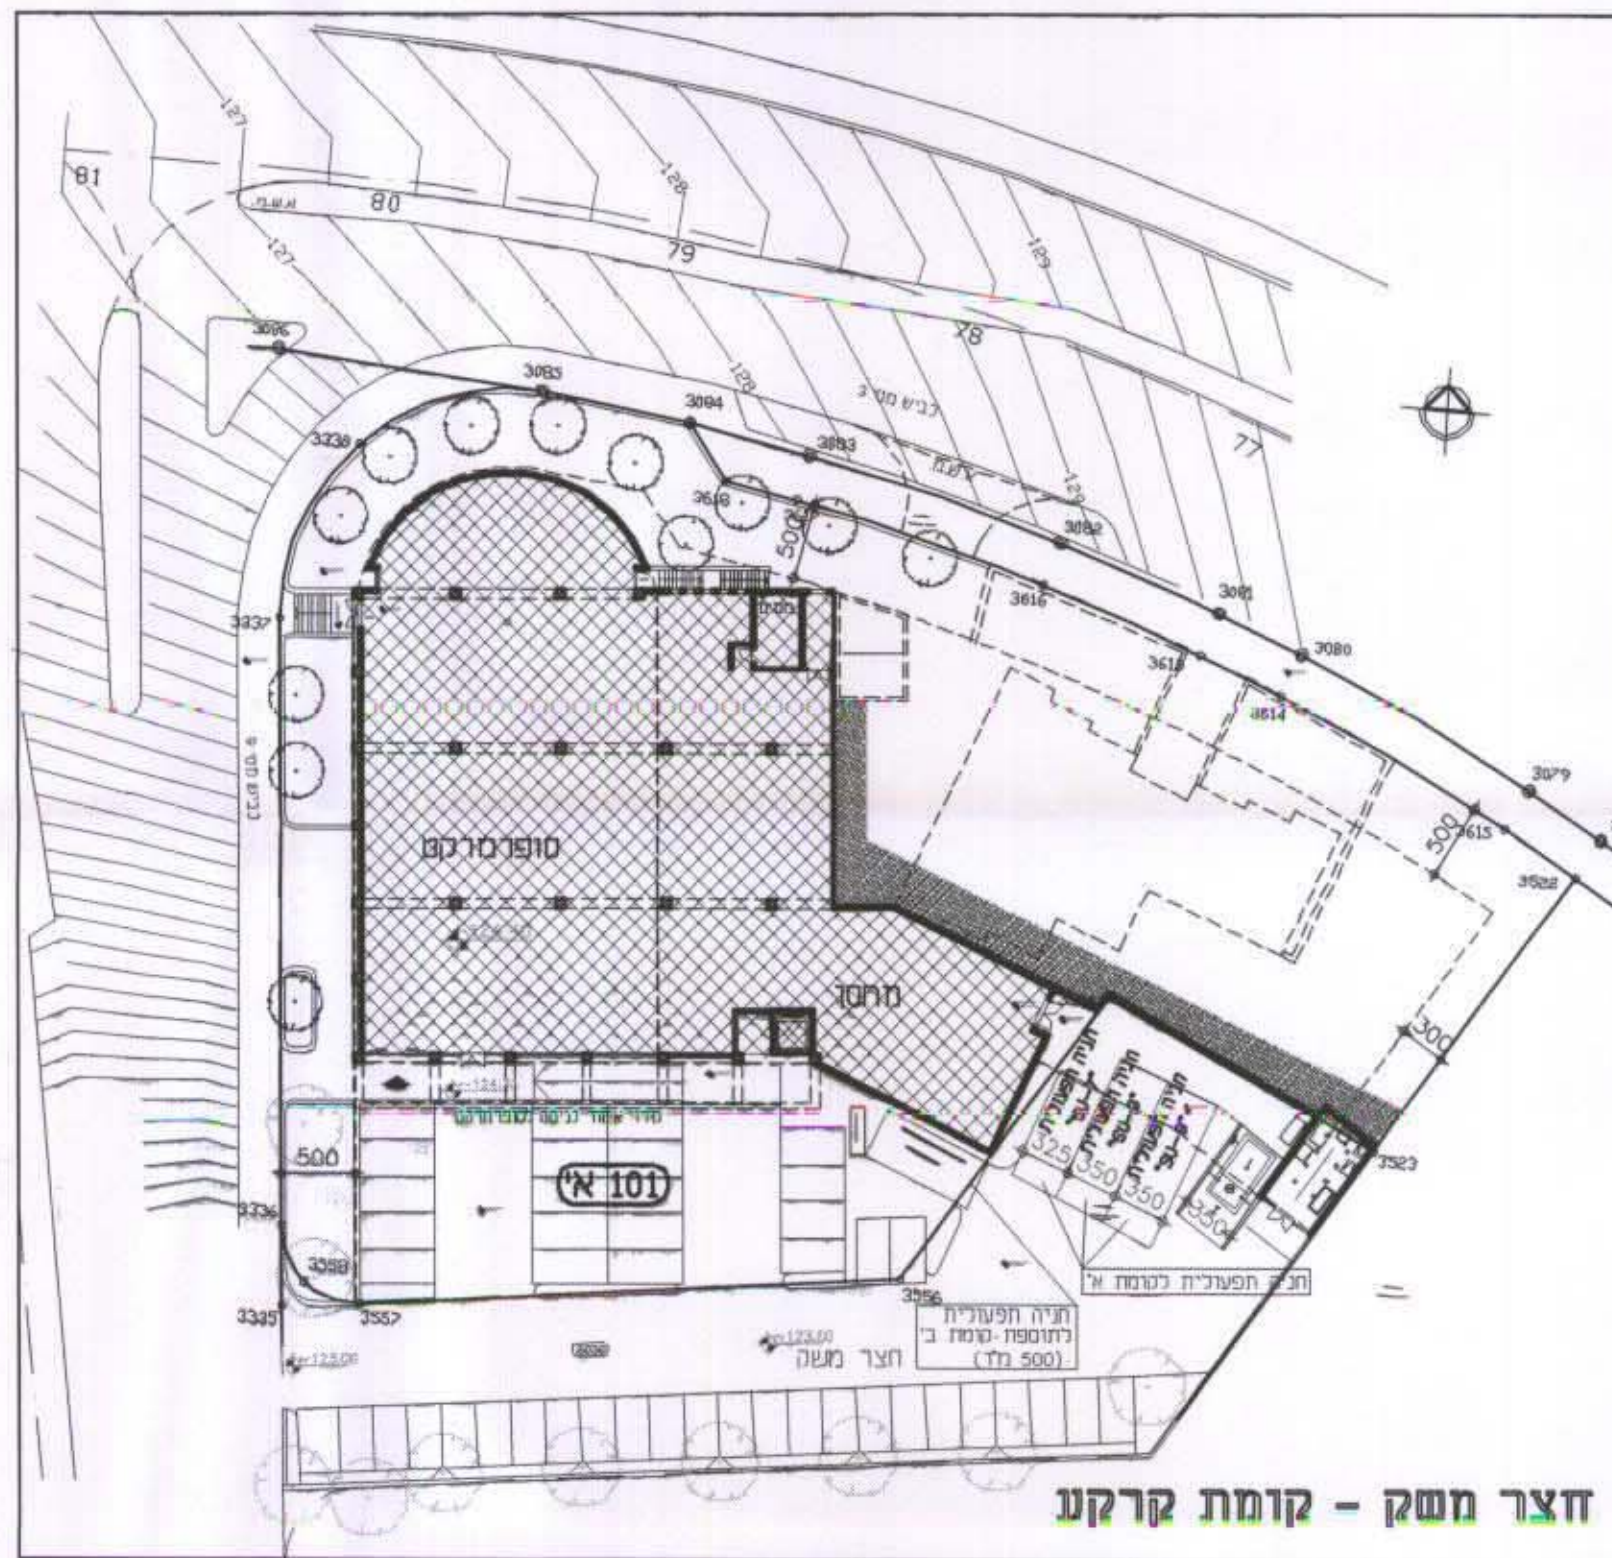

חצר מסג - קומת קרקע