מחוז : המרכז
נפה : פתח תקוה
מקום : כפר סבא
גוש : 7598
חלקות : 61:60 (חלק) 54
מגרש : A
שטח מגרש A - 4.894 ד'
הוכן עבור : מפעל המים כ"ס

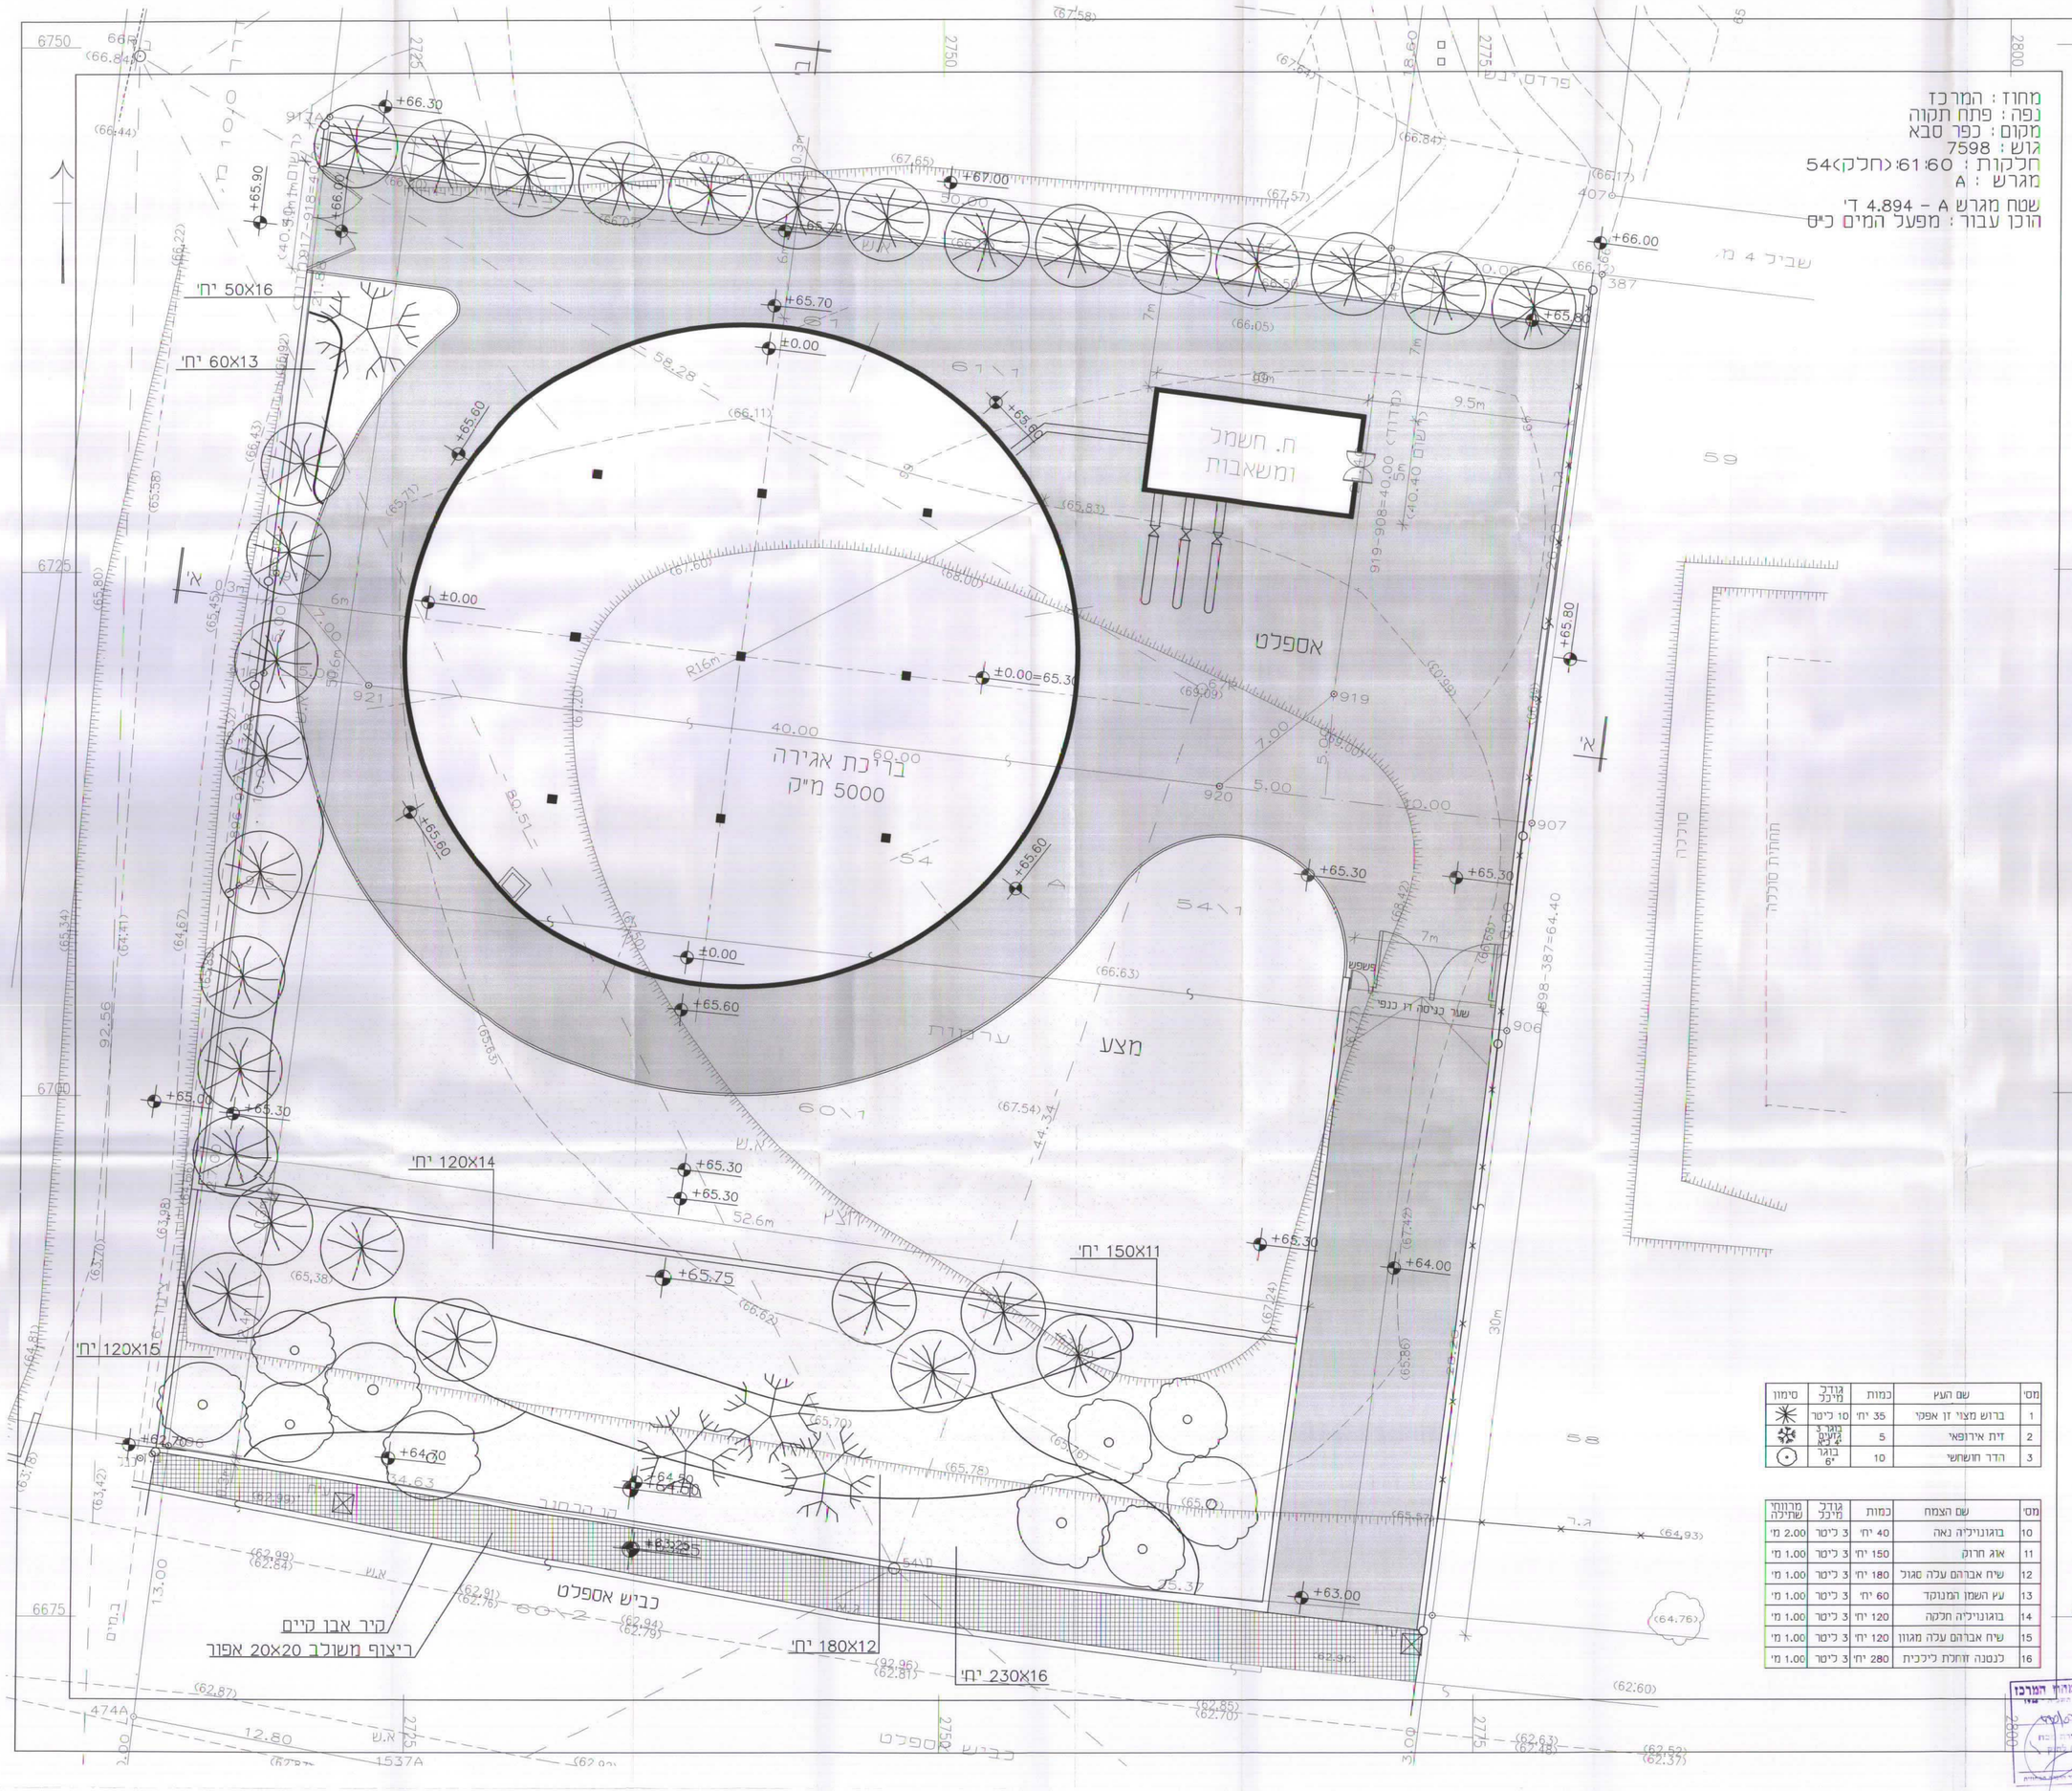

מס'	שם הצמח	כמות	גודל מיכל	מרווחי שתילה
10	בוגונוויליה נאה	40 יחי'	3 ליטר	2.00 מ'
11	אוג חרוק	150 יחי'	3 ליטר	1.00 מ'
12	שיח אברהם עלה סגול	180 יחי'	3 ליטר	1.00 מ'
13	עץ השמן המנוקד	60 יחי'	3 ליטר	1.00 מ'
14	בוגונוויליה חלבה	120 יחי'	3 ליטר	1.00 מ'
15	שיח אברהם עלה מגוון	120 יחי'	3 ליטר	1.00 מ'
16	לנטנה זוחלת לייכית	280 יחי'	3 ליטר	1.00 מ'

מס'	שם העץ	כמות	גודל מיכל	סימון
1	ברוש מצוי זן אפסי	35 יחי'	10 ליטר	
2	זית אירופאי	5	בוקר 3 בערב 4	
3	הדר חושחשי	10	בוקר 6"	

תפוצה

נמען	מספר עדכון / תאריך הפצה / חס. עותקים
מתכנן	-
קפוח	-
אדריכל	-
מאום	-
מבכו	-
מנהס.	-
חשמל	-
אינס.	-
אטס.	-
מיזוג	-
מודד	-
בטיחות	-

לעיון / למכרז / לביצוע

מס.	תאריך	מהות השנוי
-	-	-
-	-	-
-	-	-
-	-	-
-	-	-

REVISIONS

ZAFRIR WEINSTEIN
ENGINEERS & CONSULTANTS LTD.
TEL: 03-7317950
FAX: 03-7317960

צפריר וינשטין
מהנדסים ויועצים בע"מ
טל.: 03-7317950
פקס: 03-7317960

LOCATION/CLIENT: מפעל המים כפר סבא

PROJECT: בריכת המטווח - 5000 מק"מ ומכון שאיבה

DRAWN: ענב
שרטט: -
DESIGNED: סב גבלים
מתכנן:
AUTHORIZED: -
אישר:

נושא: תכנית פיתוח ±0.00=65.30

DATE	SCALE	DWG. No.
11.98	1:100	c:p/200/13/1/01

אשרד הפנים
מינהל מחוז מרכז-רמלה
3 - 07 - 2000
נספח
תיק מס'

D:\OLD-PROJ\200\13\L\20013.01 Fri Jul 10 10:15:17 1998 CVDAV