



מא כח/600/1/3

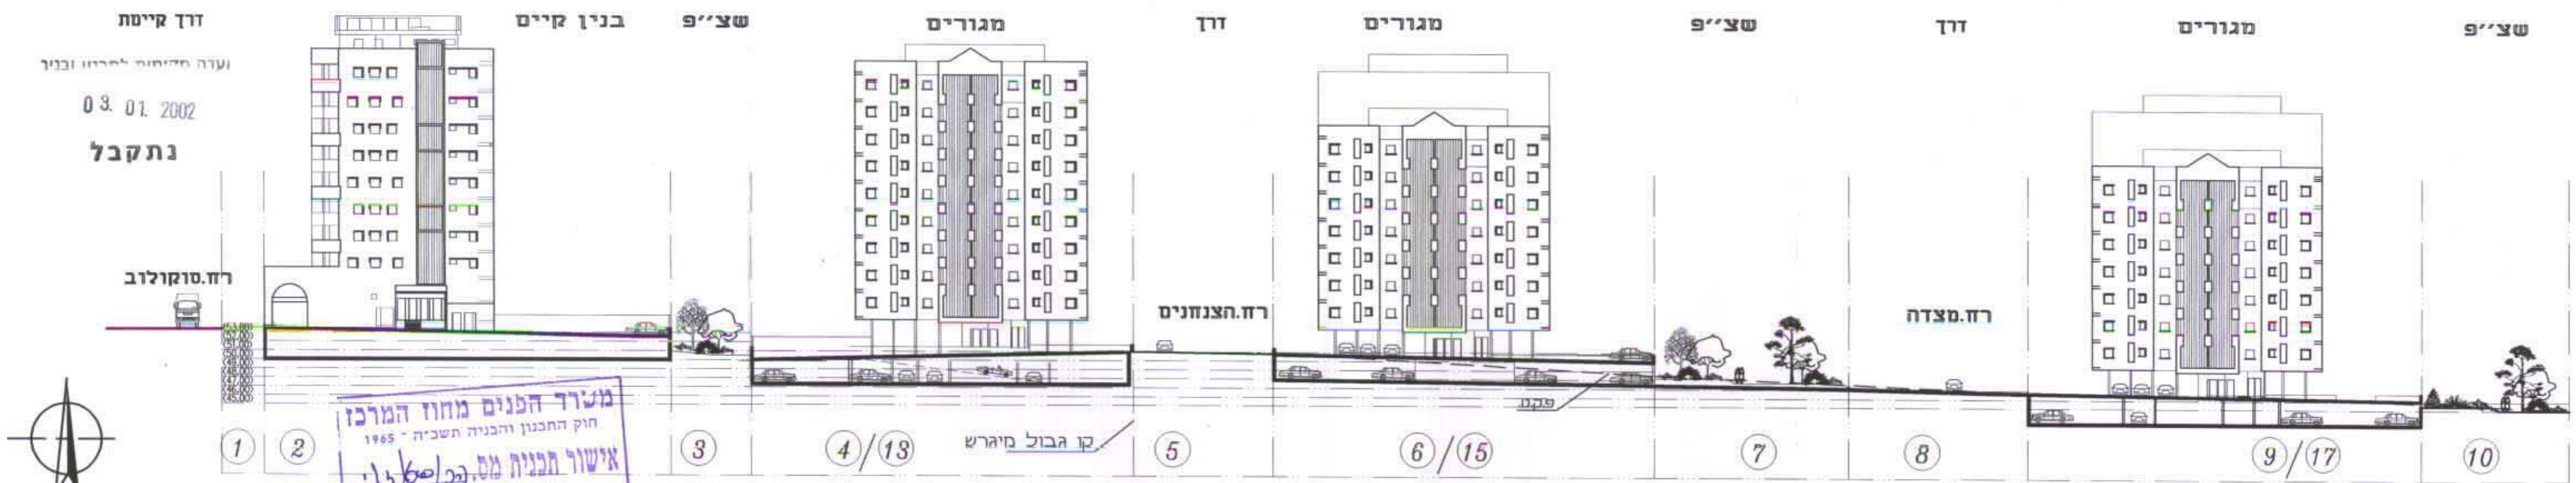

משרד הפנים מחוז המרכז
 חוק התכנון והבניה תשכ"ח - 1965
 אישור תכנית מס' 66/600/1/3
 הועדה המחוזית לתכנון ולבניה החליטה
 ביום 28.10.01 לאשר את התכנית.

חזית וחתך א-א ק.מ. 1:500

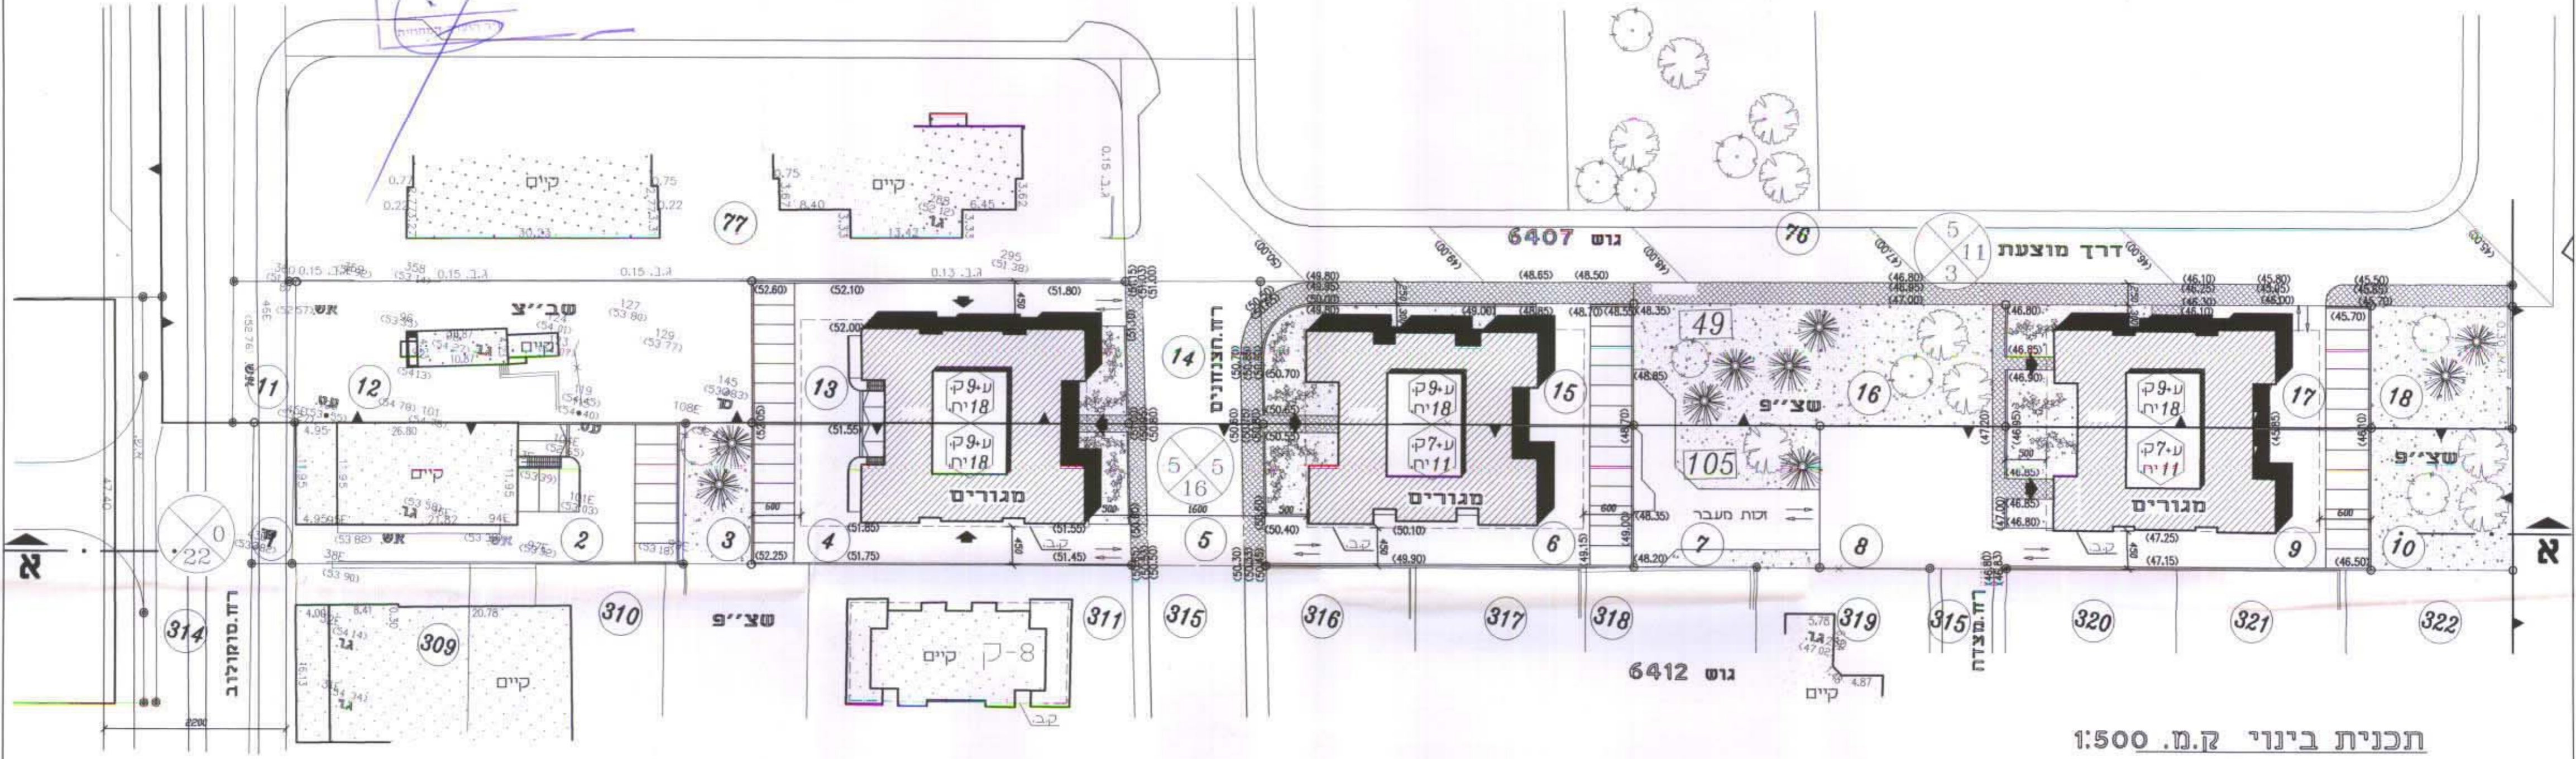

תכנית בינוי ק.מ. 1:500

<p>גירא נאור אדריכל רחוב הופיין 9 תל-אביב טל. 7440422 פקס. 7440433</p>	<p>הועדה המקומית לבניה ולתכנון ע"י ג.ו.ס "הדרים"</p>	<p>גוש 6412 חלקה 105 גוש 6407 חלקה 49</p>	<p>הוד השרון</p>	<p>נספח בנוי</p>
--	--	--	------------------	------------------

מתוקן ע"י הערות לשכת התכנון המחוזית
 סיום 28/10/01 חתימה תאריך 6/1/02

משרד הפנים
 מינהל מחוז מרכז-ירמלה
 9-01-2002
 נתקבל
 תיק מס' 99016
 מיום 1/9/99

משרד הפנים
 מינהל מחוז מרכז-ירמלה
 9-01-2002
 נתקבל
 תיק מס' 99016