



תכנית מס' 127
 דרך מס' 6 מחלק פולכרם


נספח 2
 חתך לאורך (ברמת - שלב א')
 גליון מס' 5
 קנה מידה: 1:500/5000
 תאריך: 18/10/99

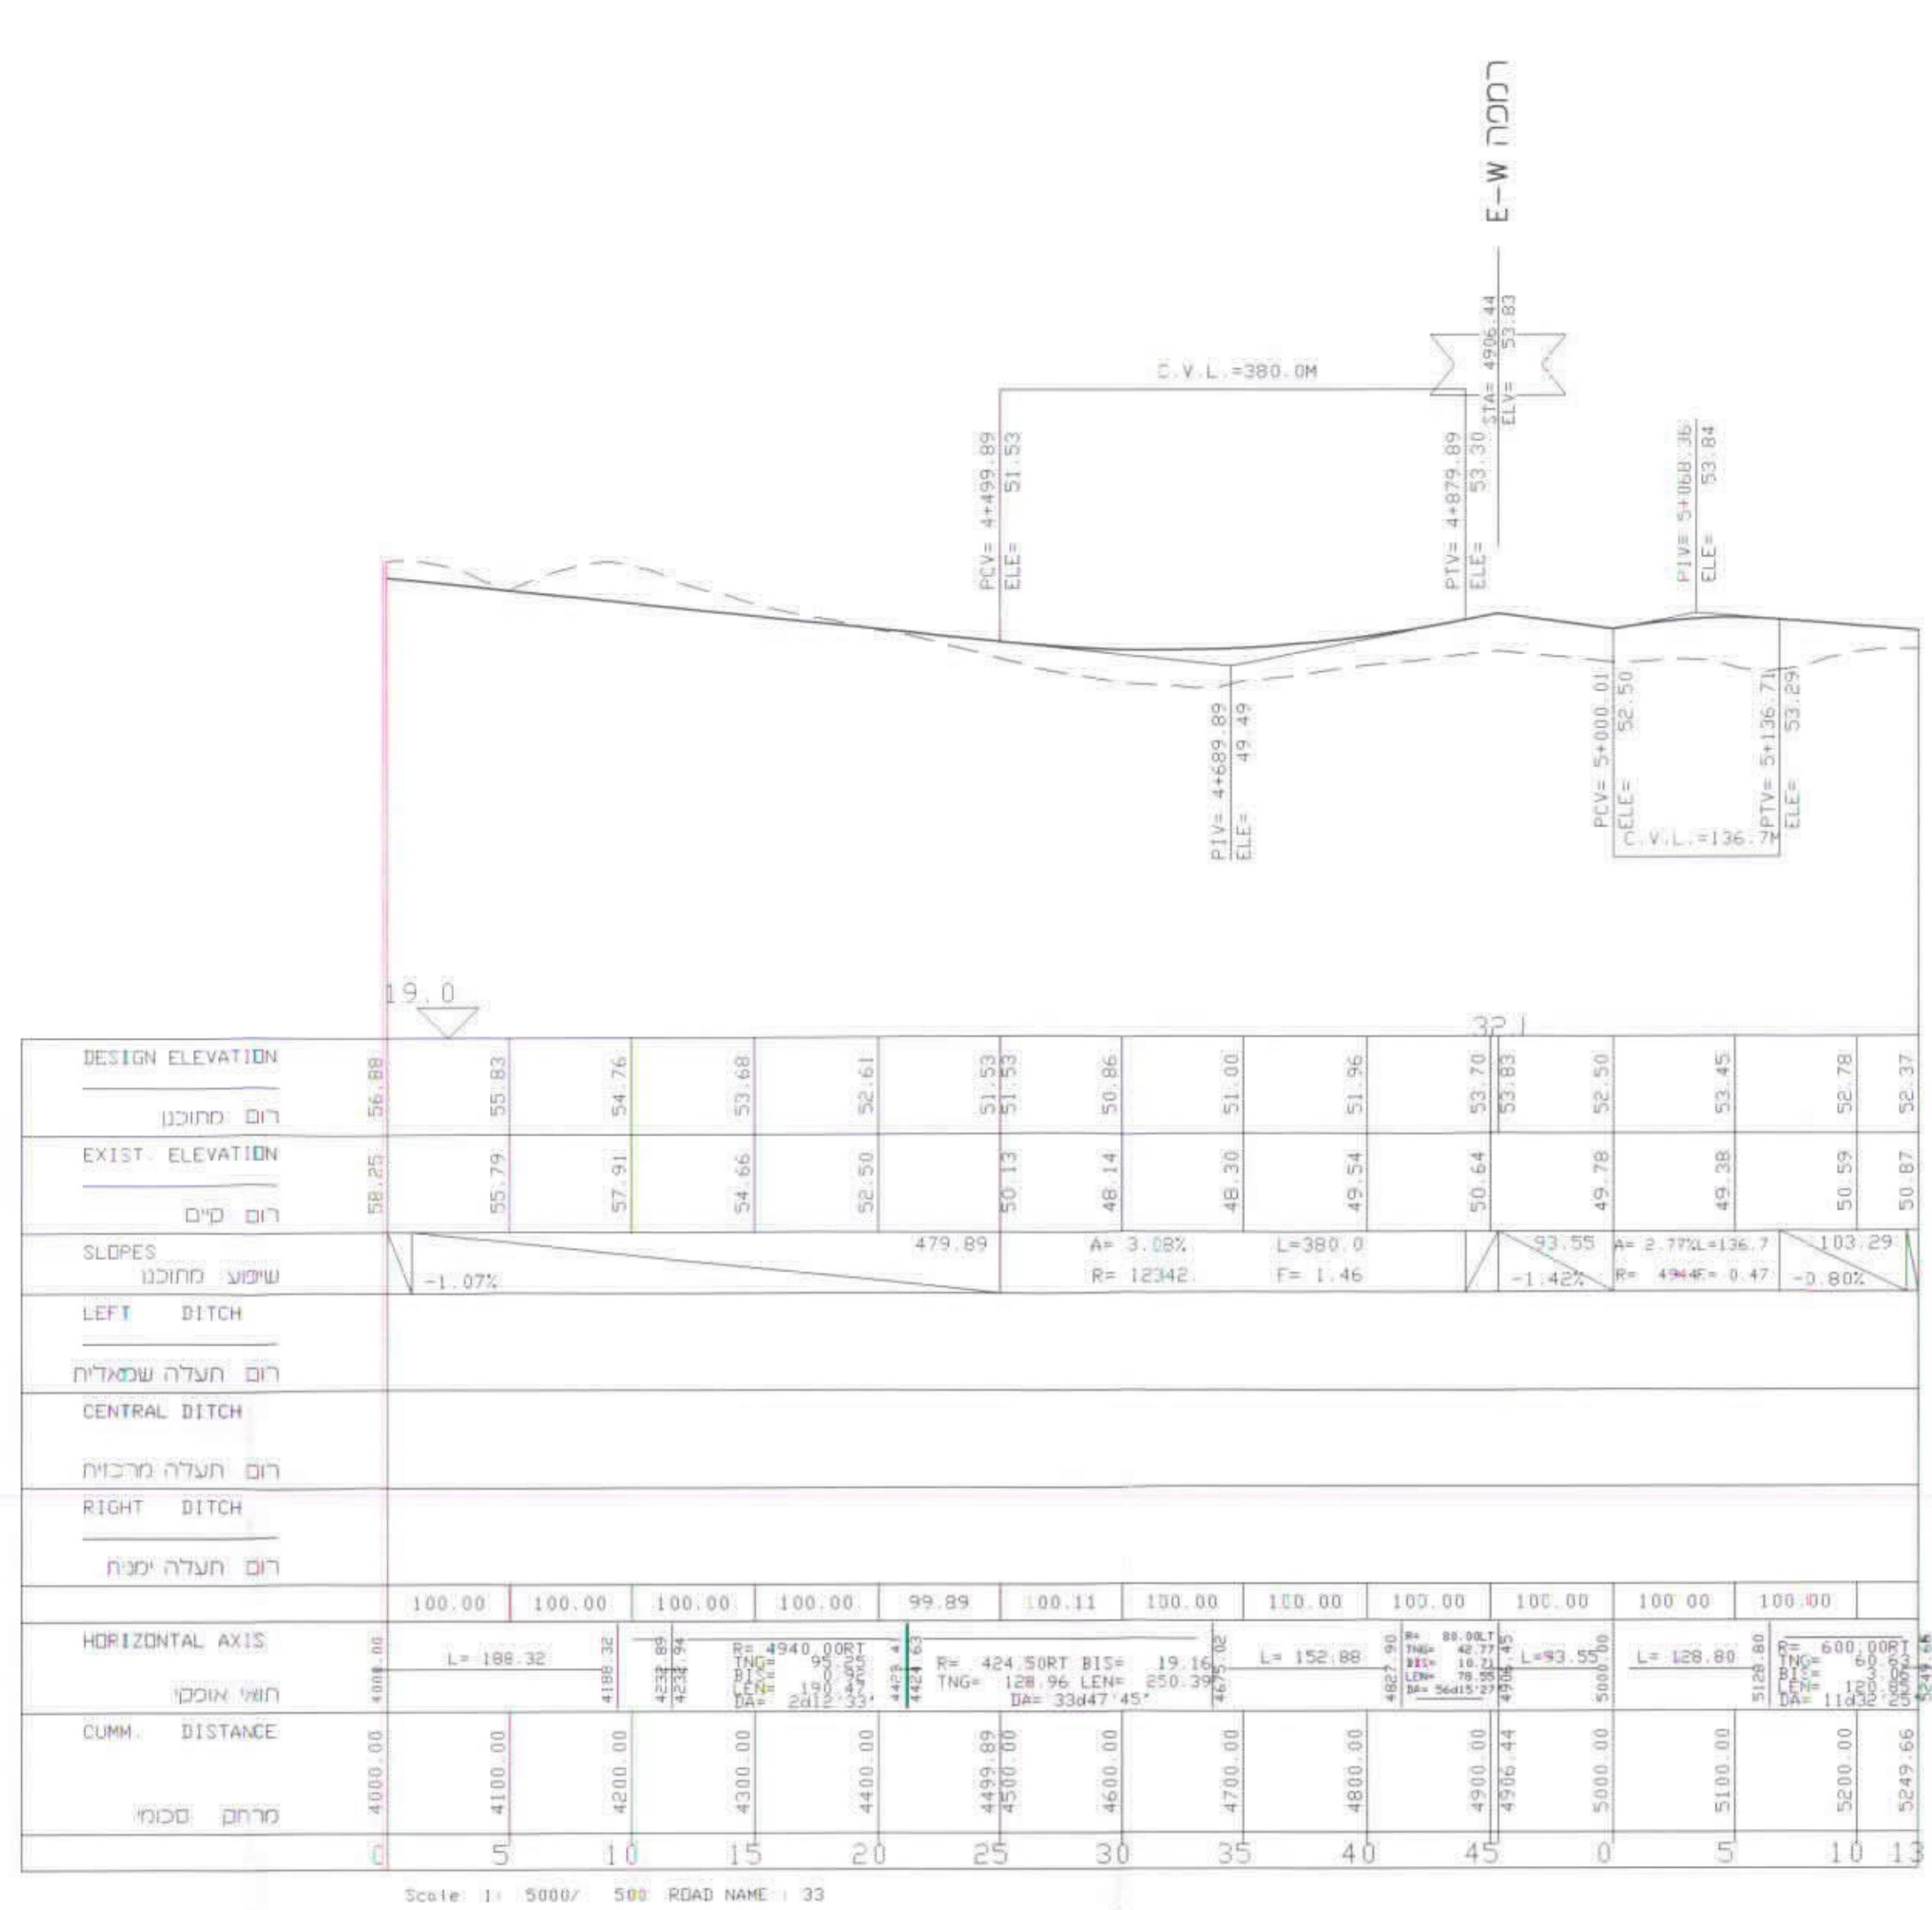


N-E רמכה

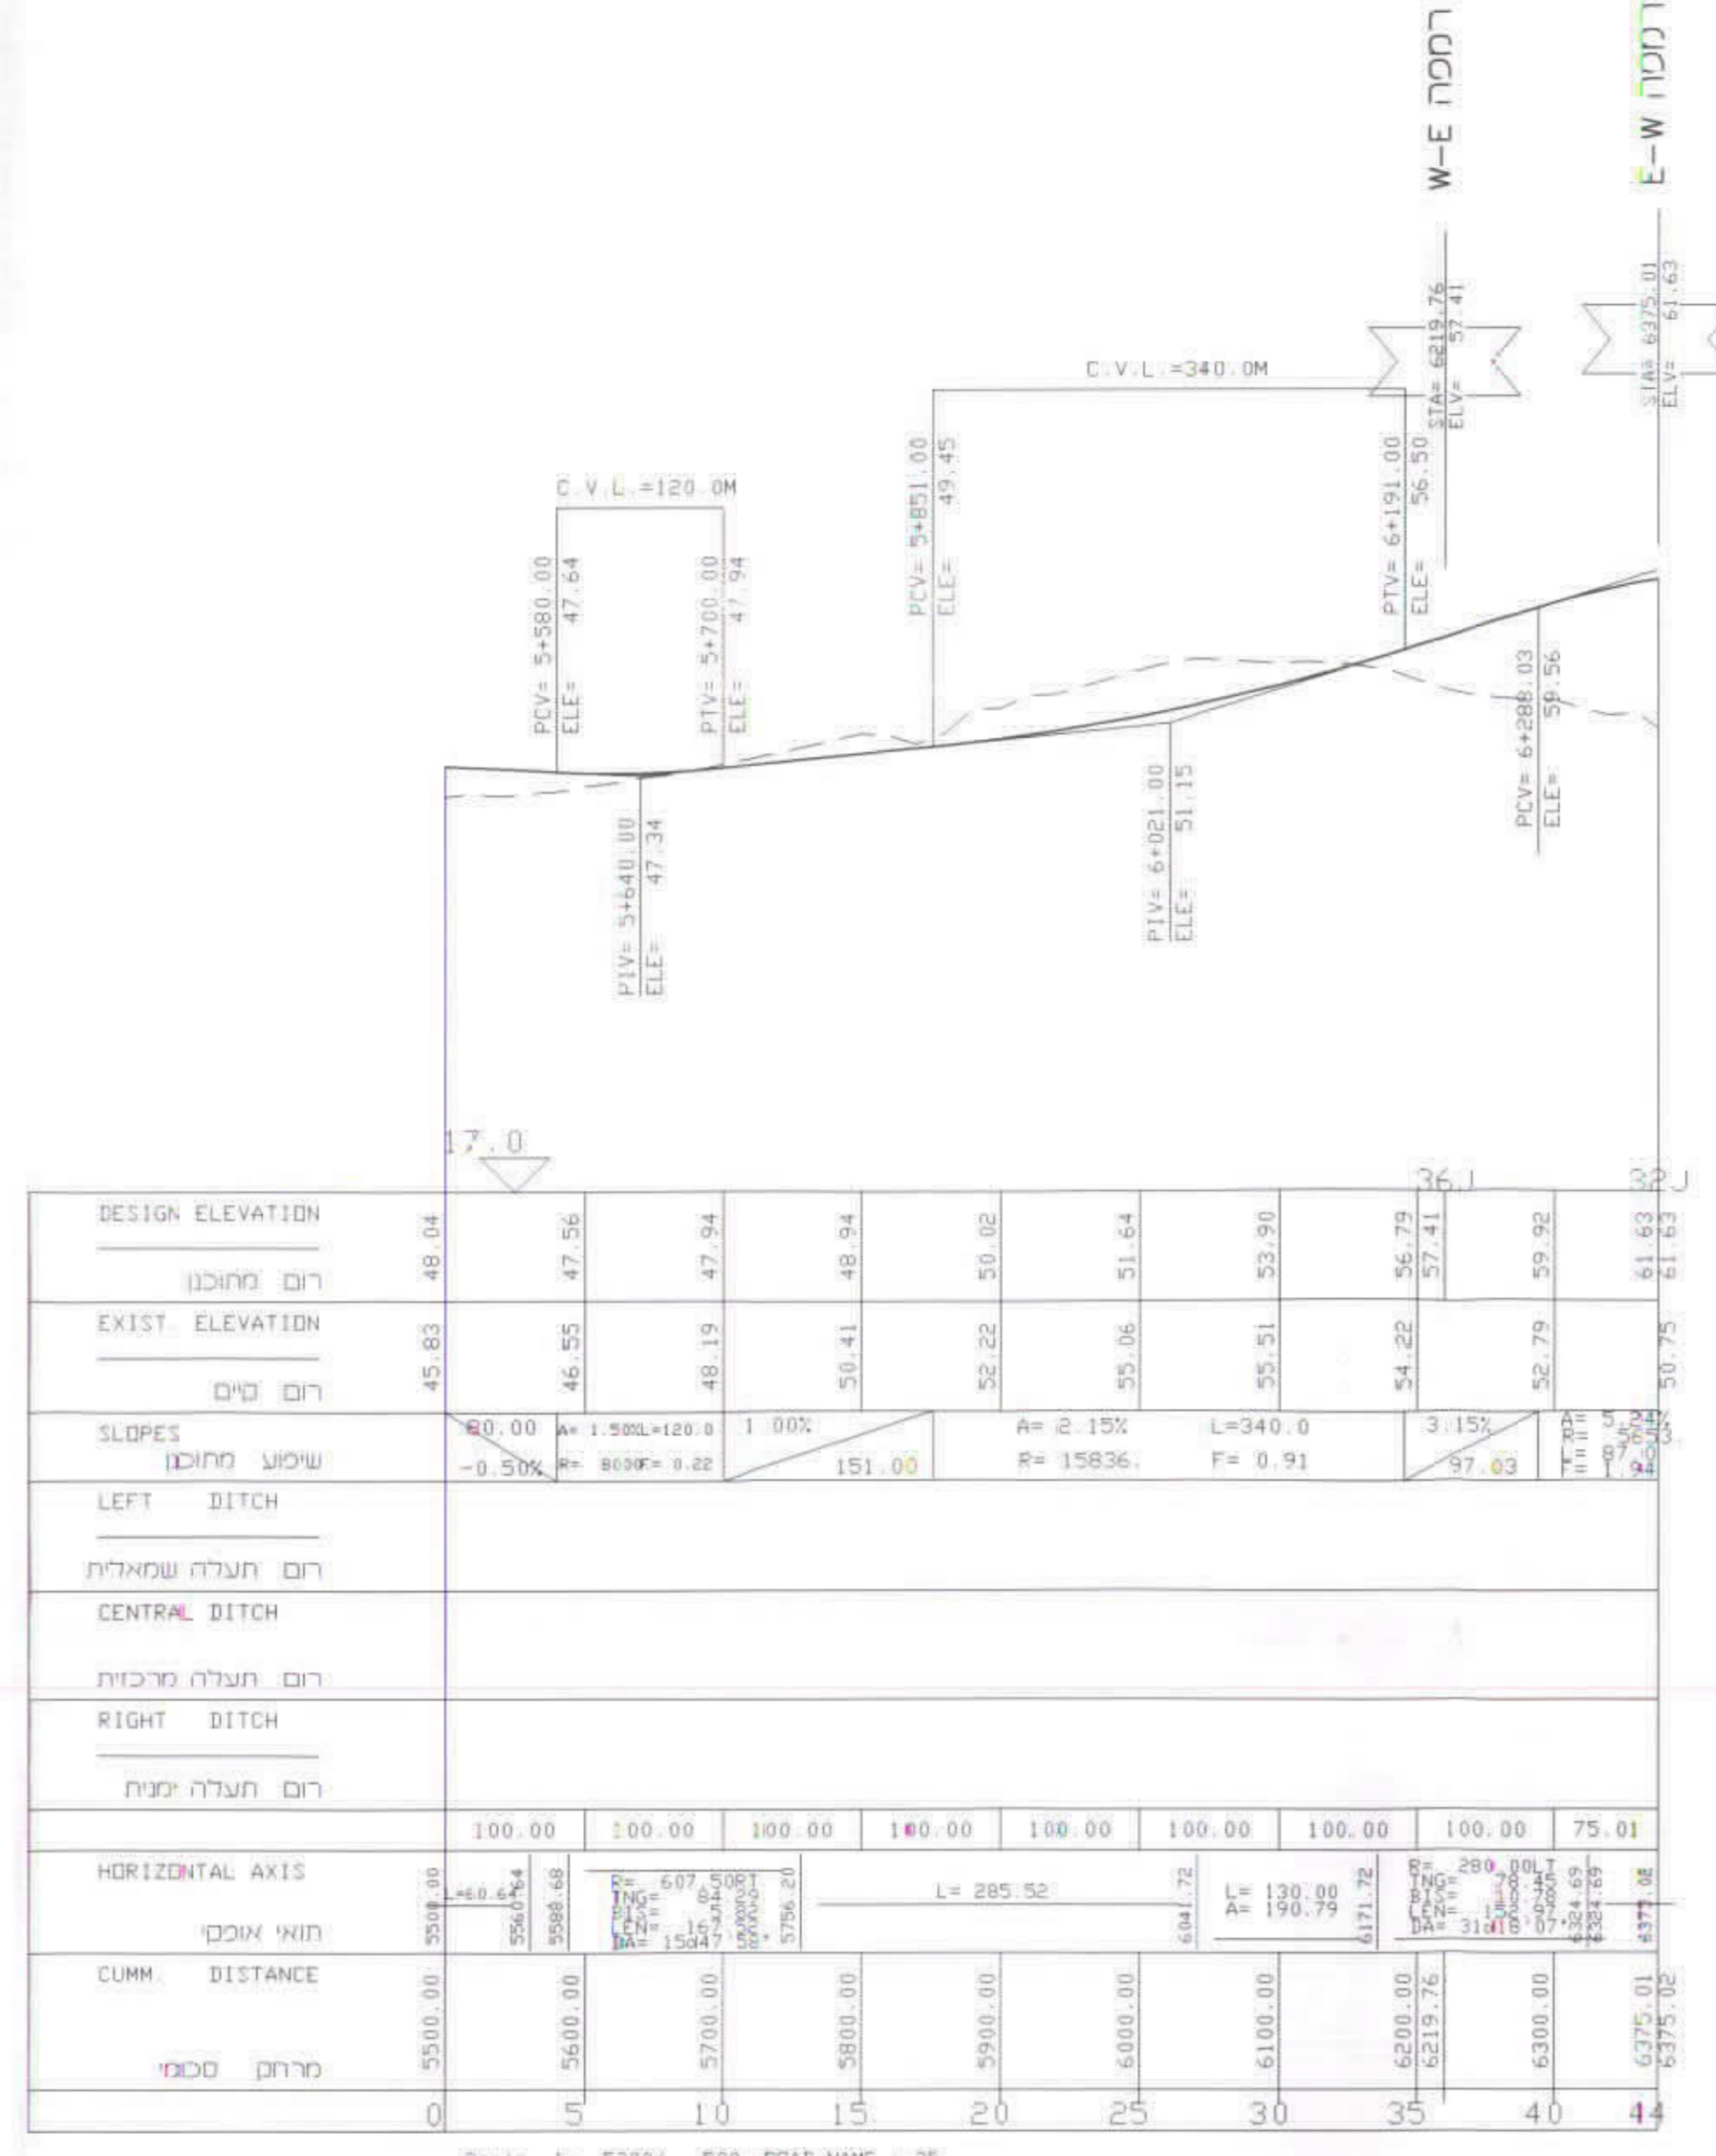


S-N רמכה

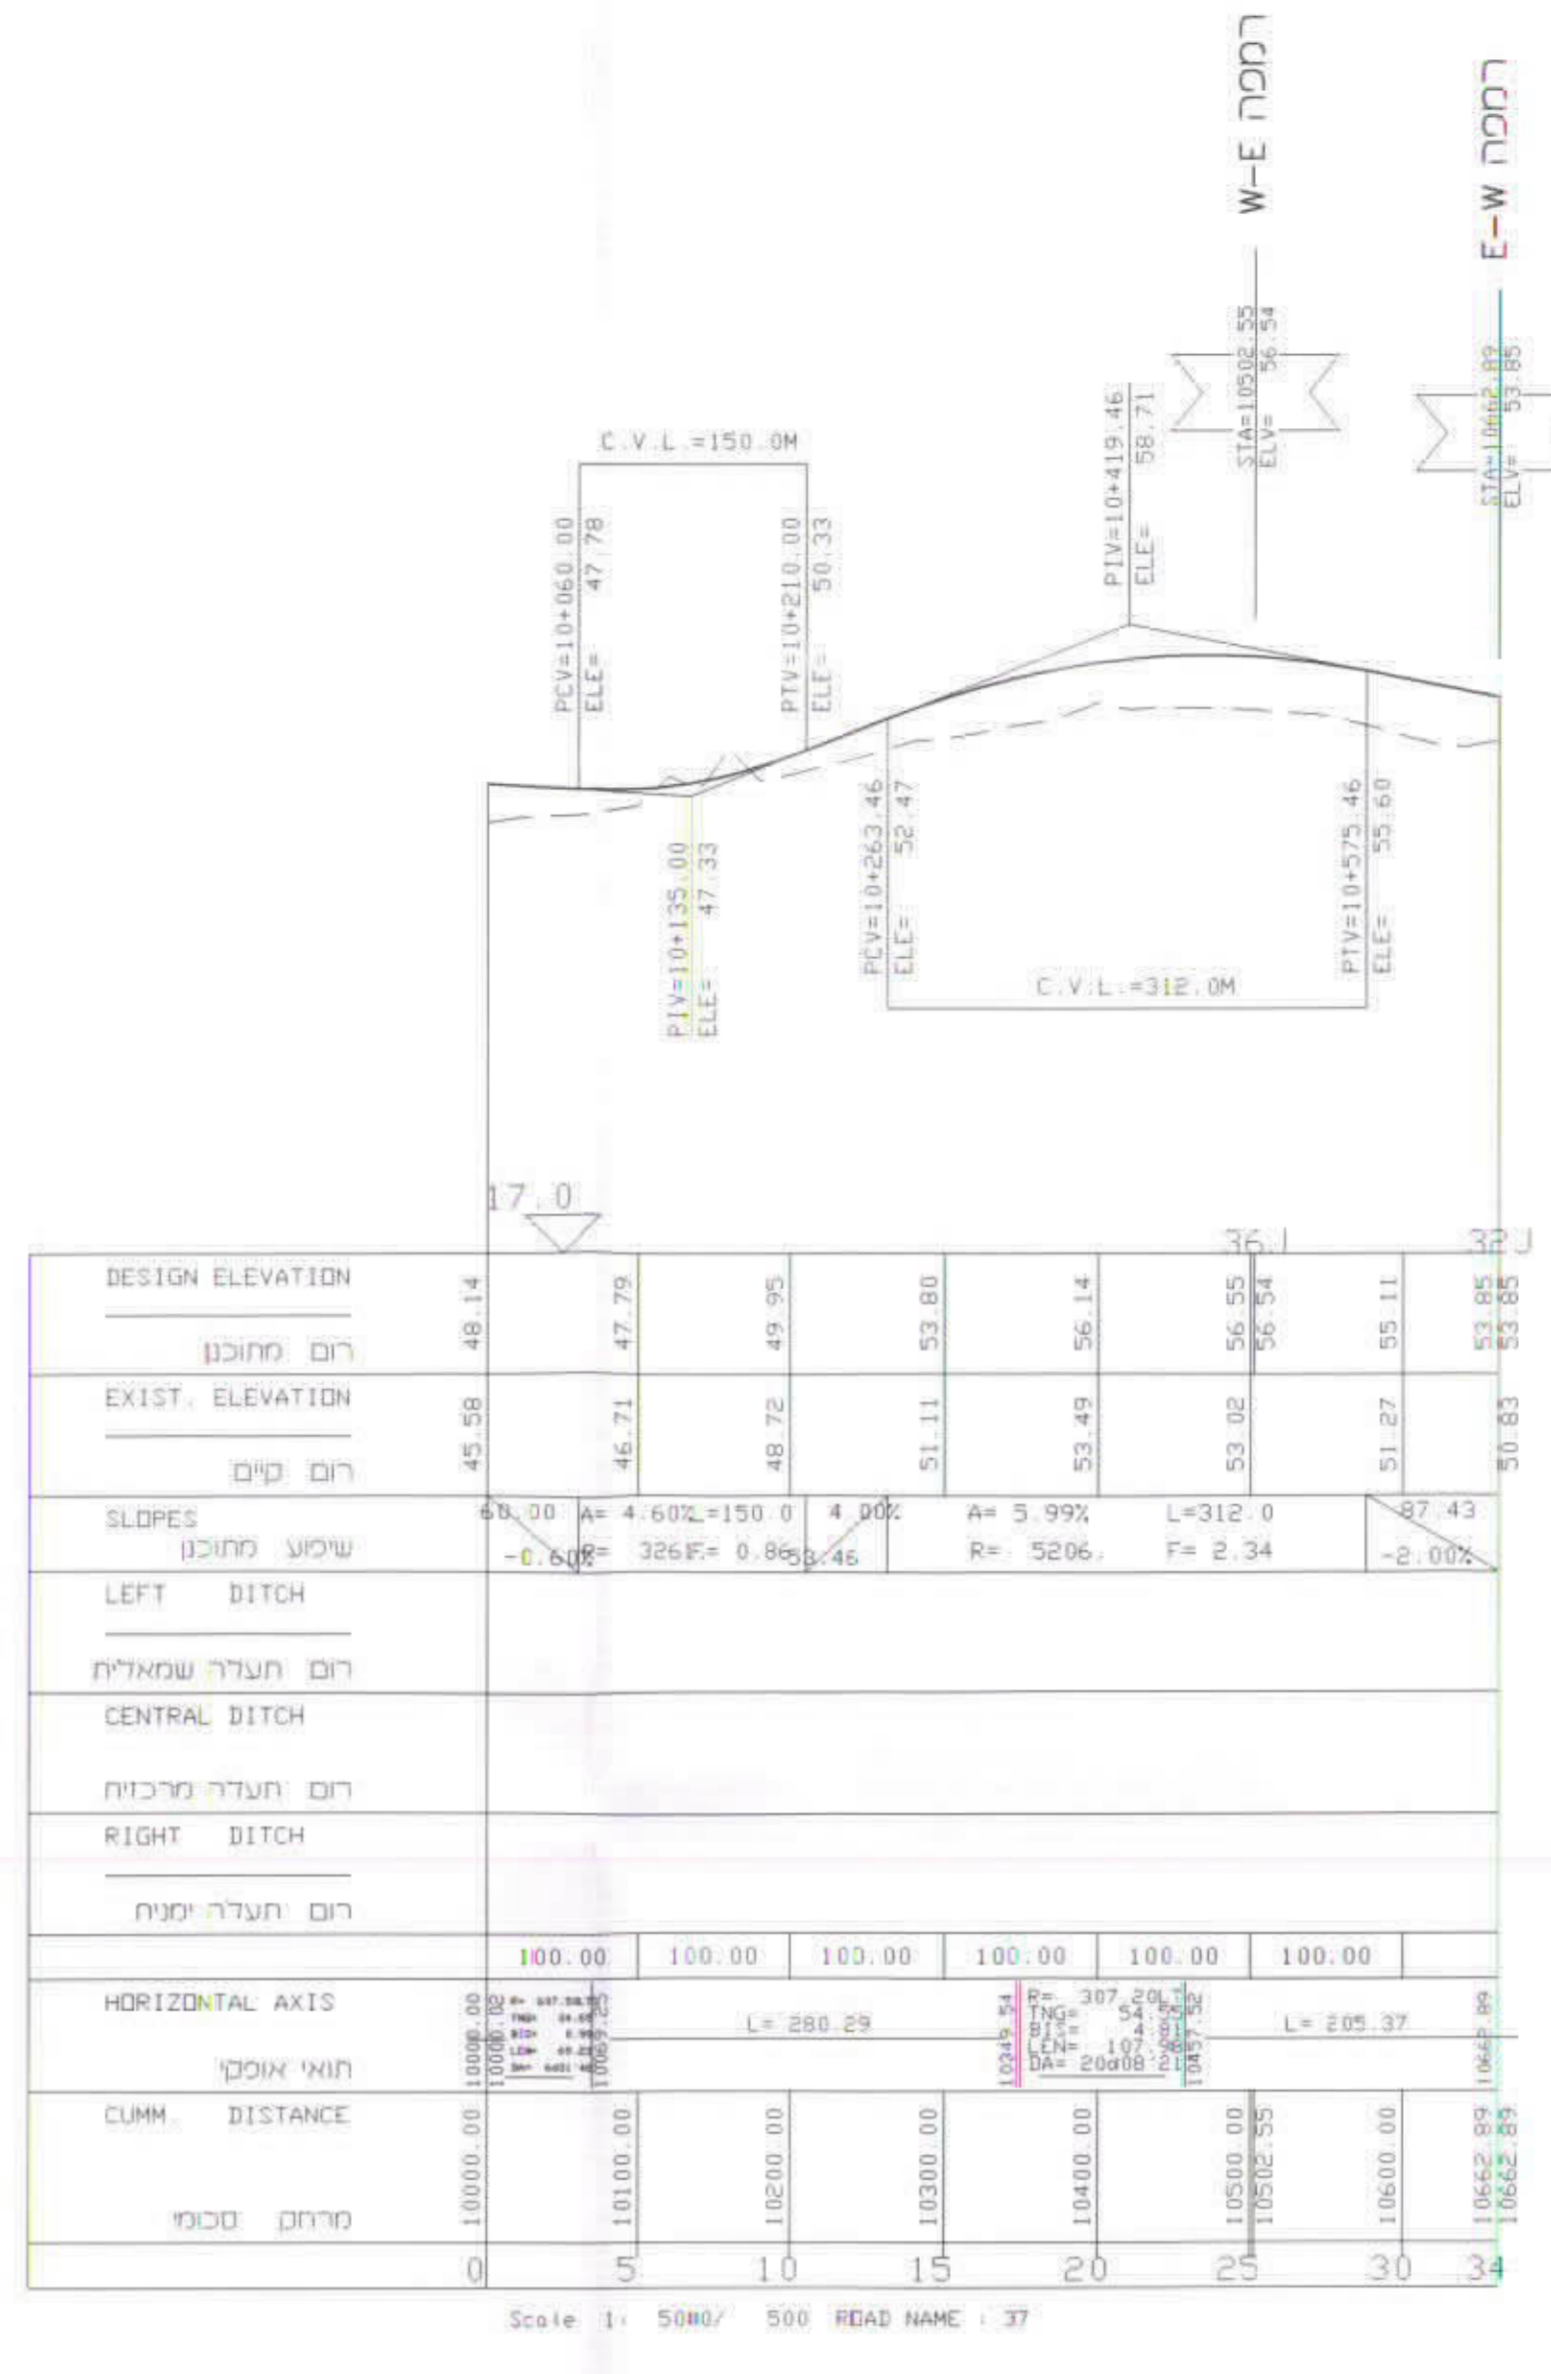

W-S רמכה

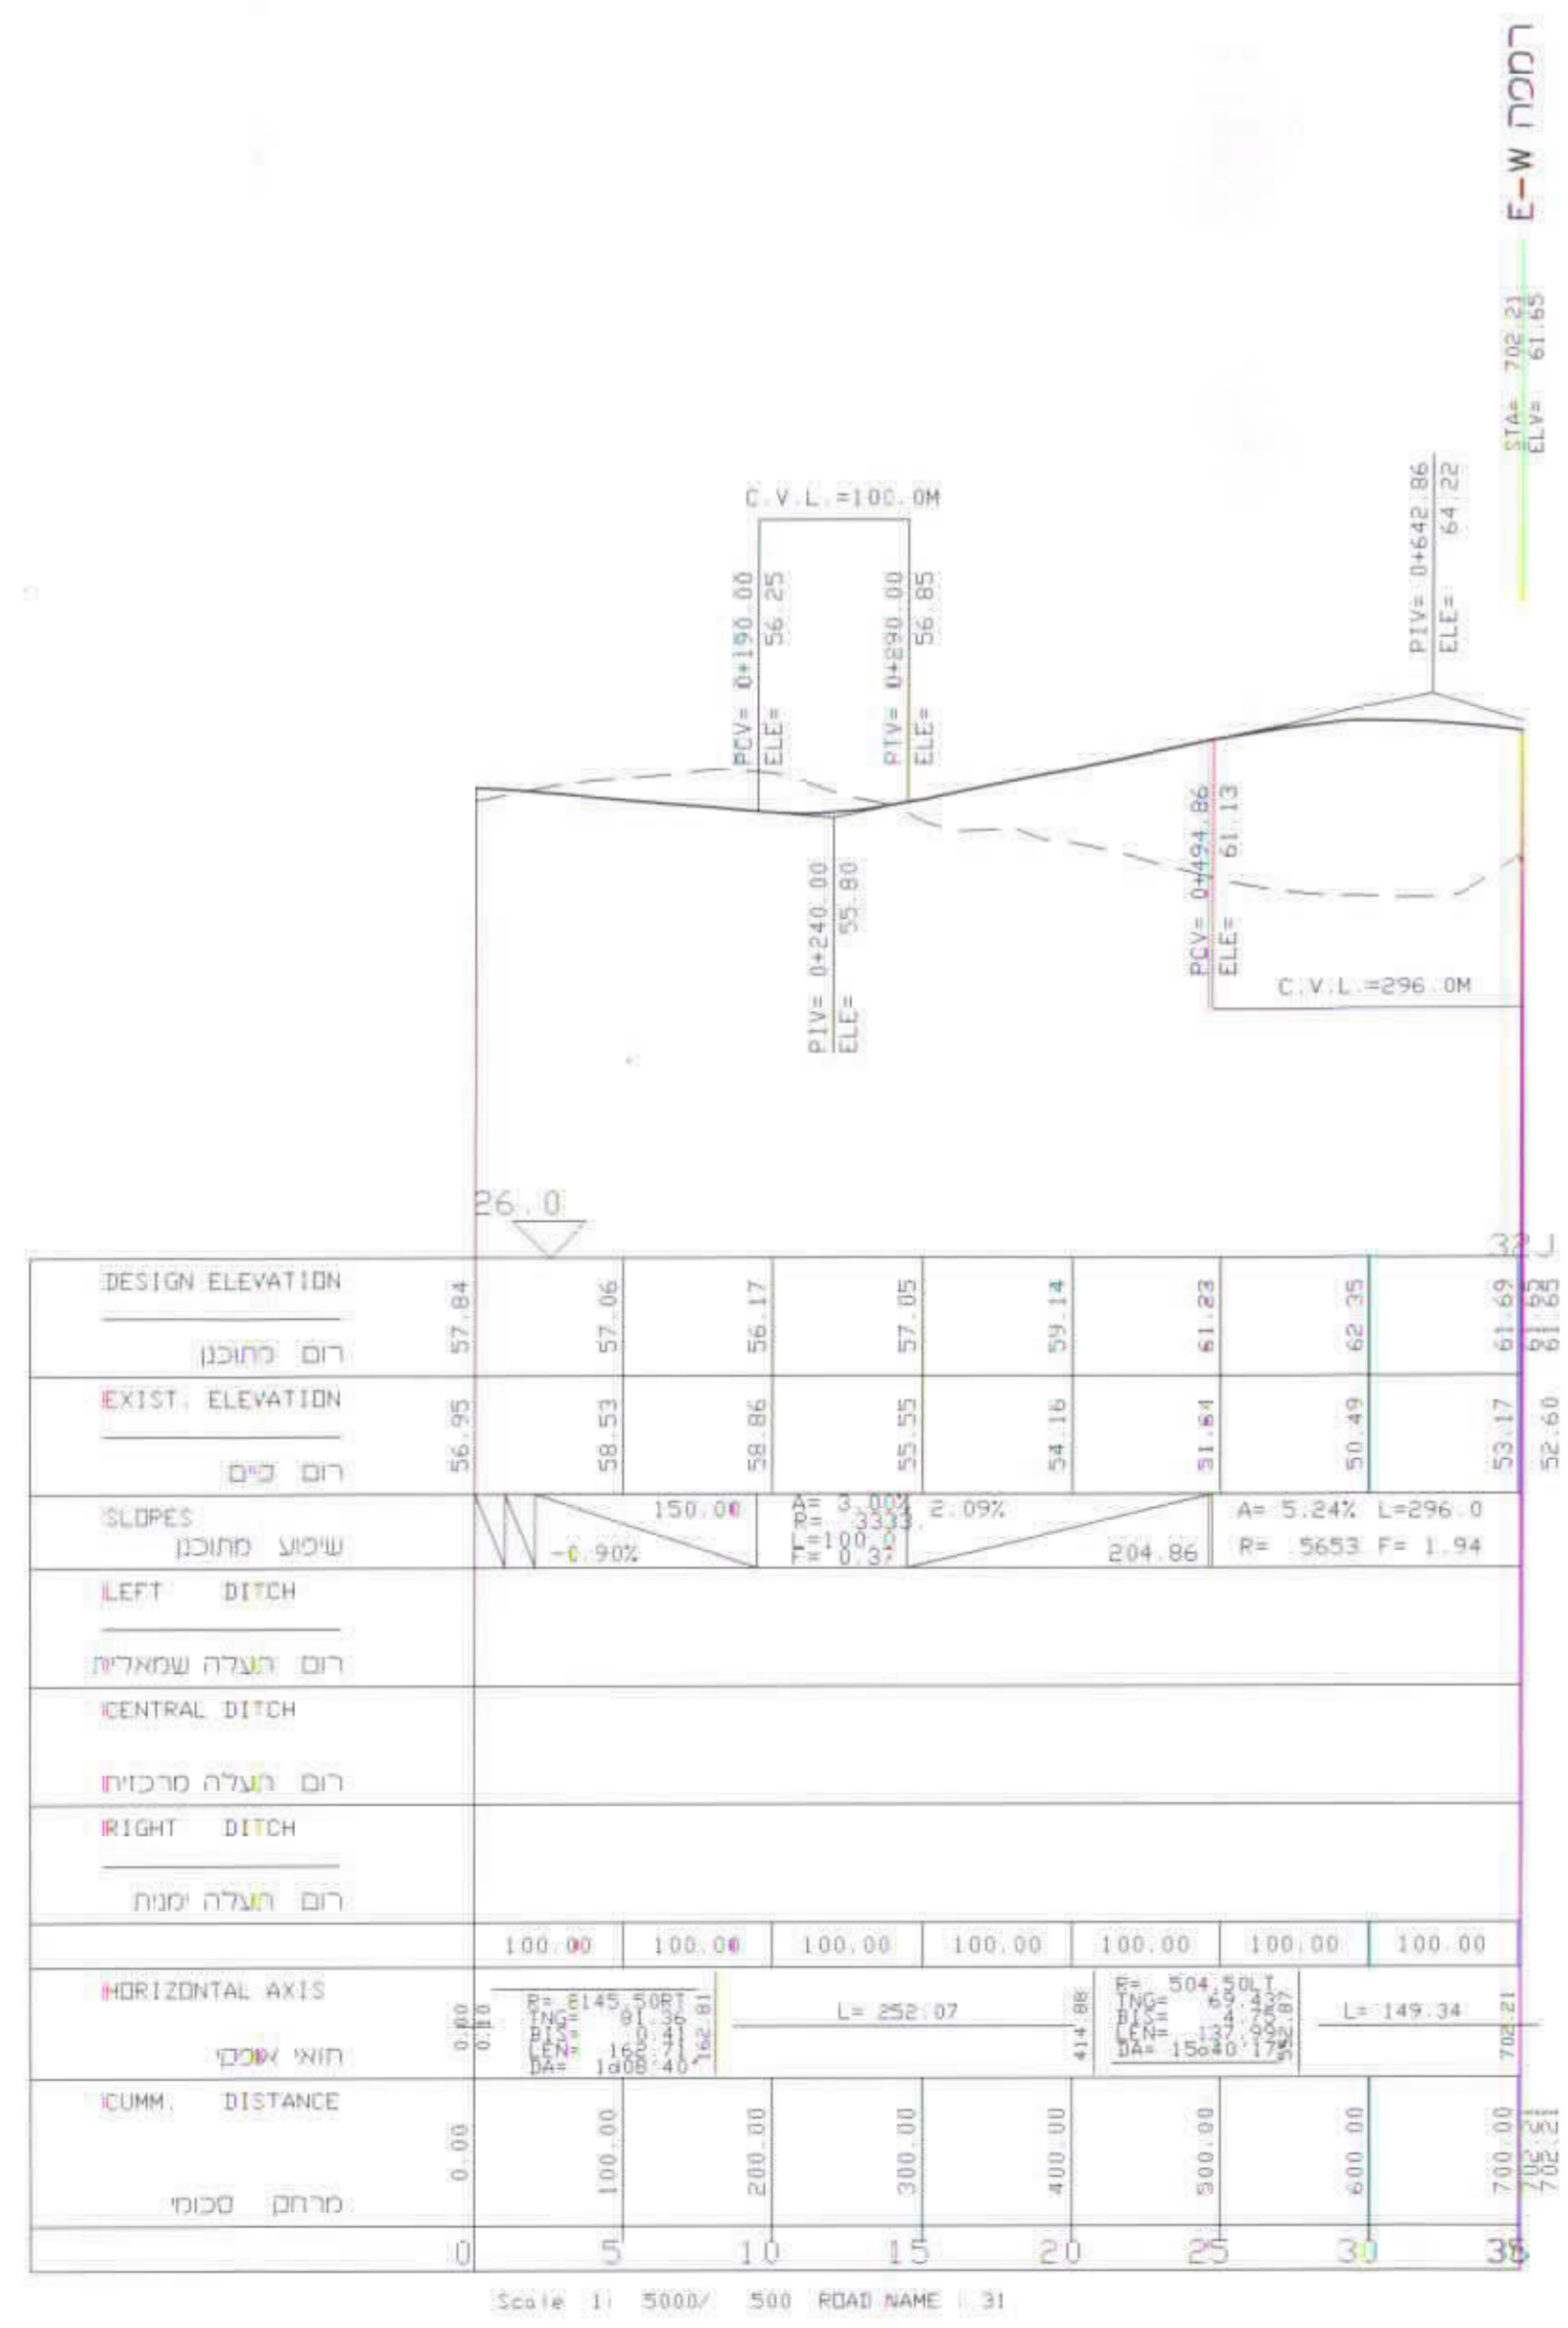

E-N רמכה

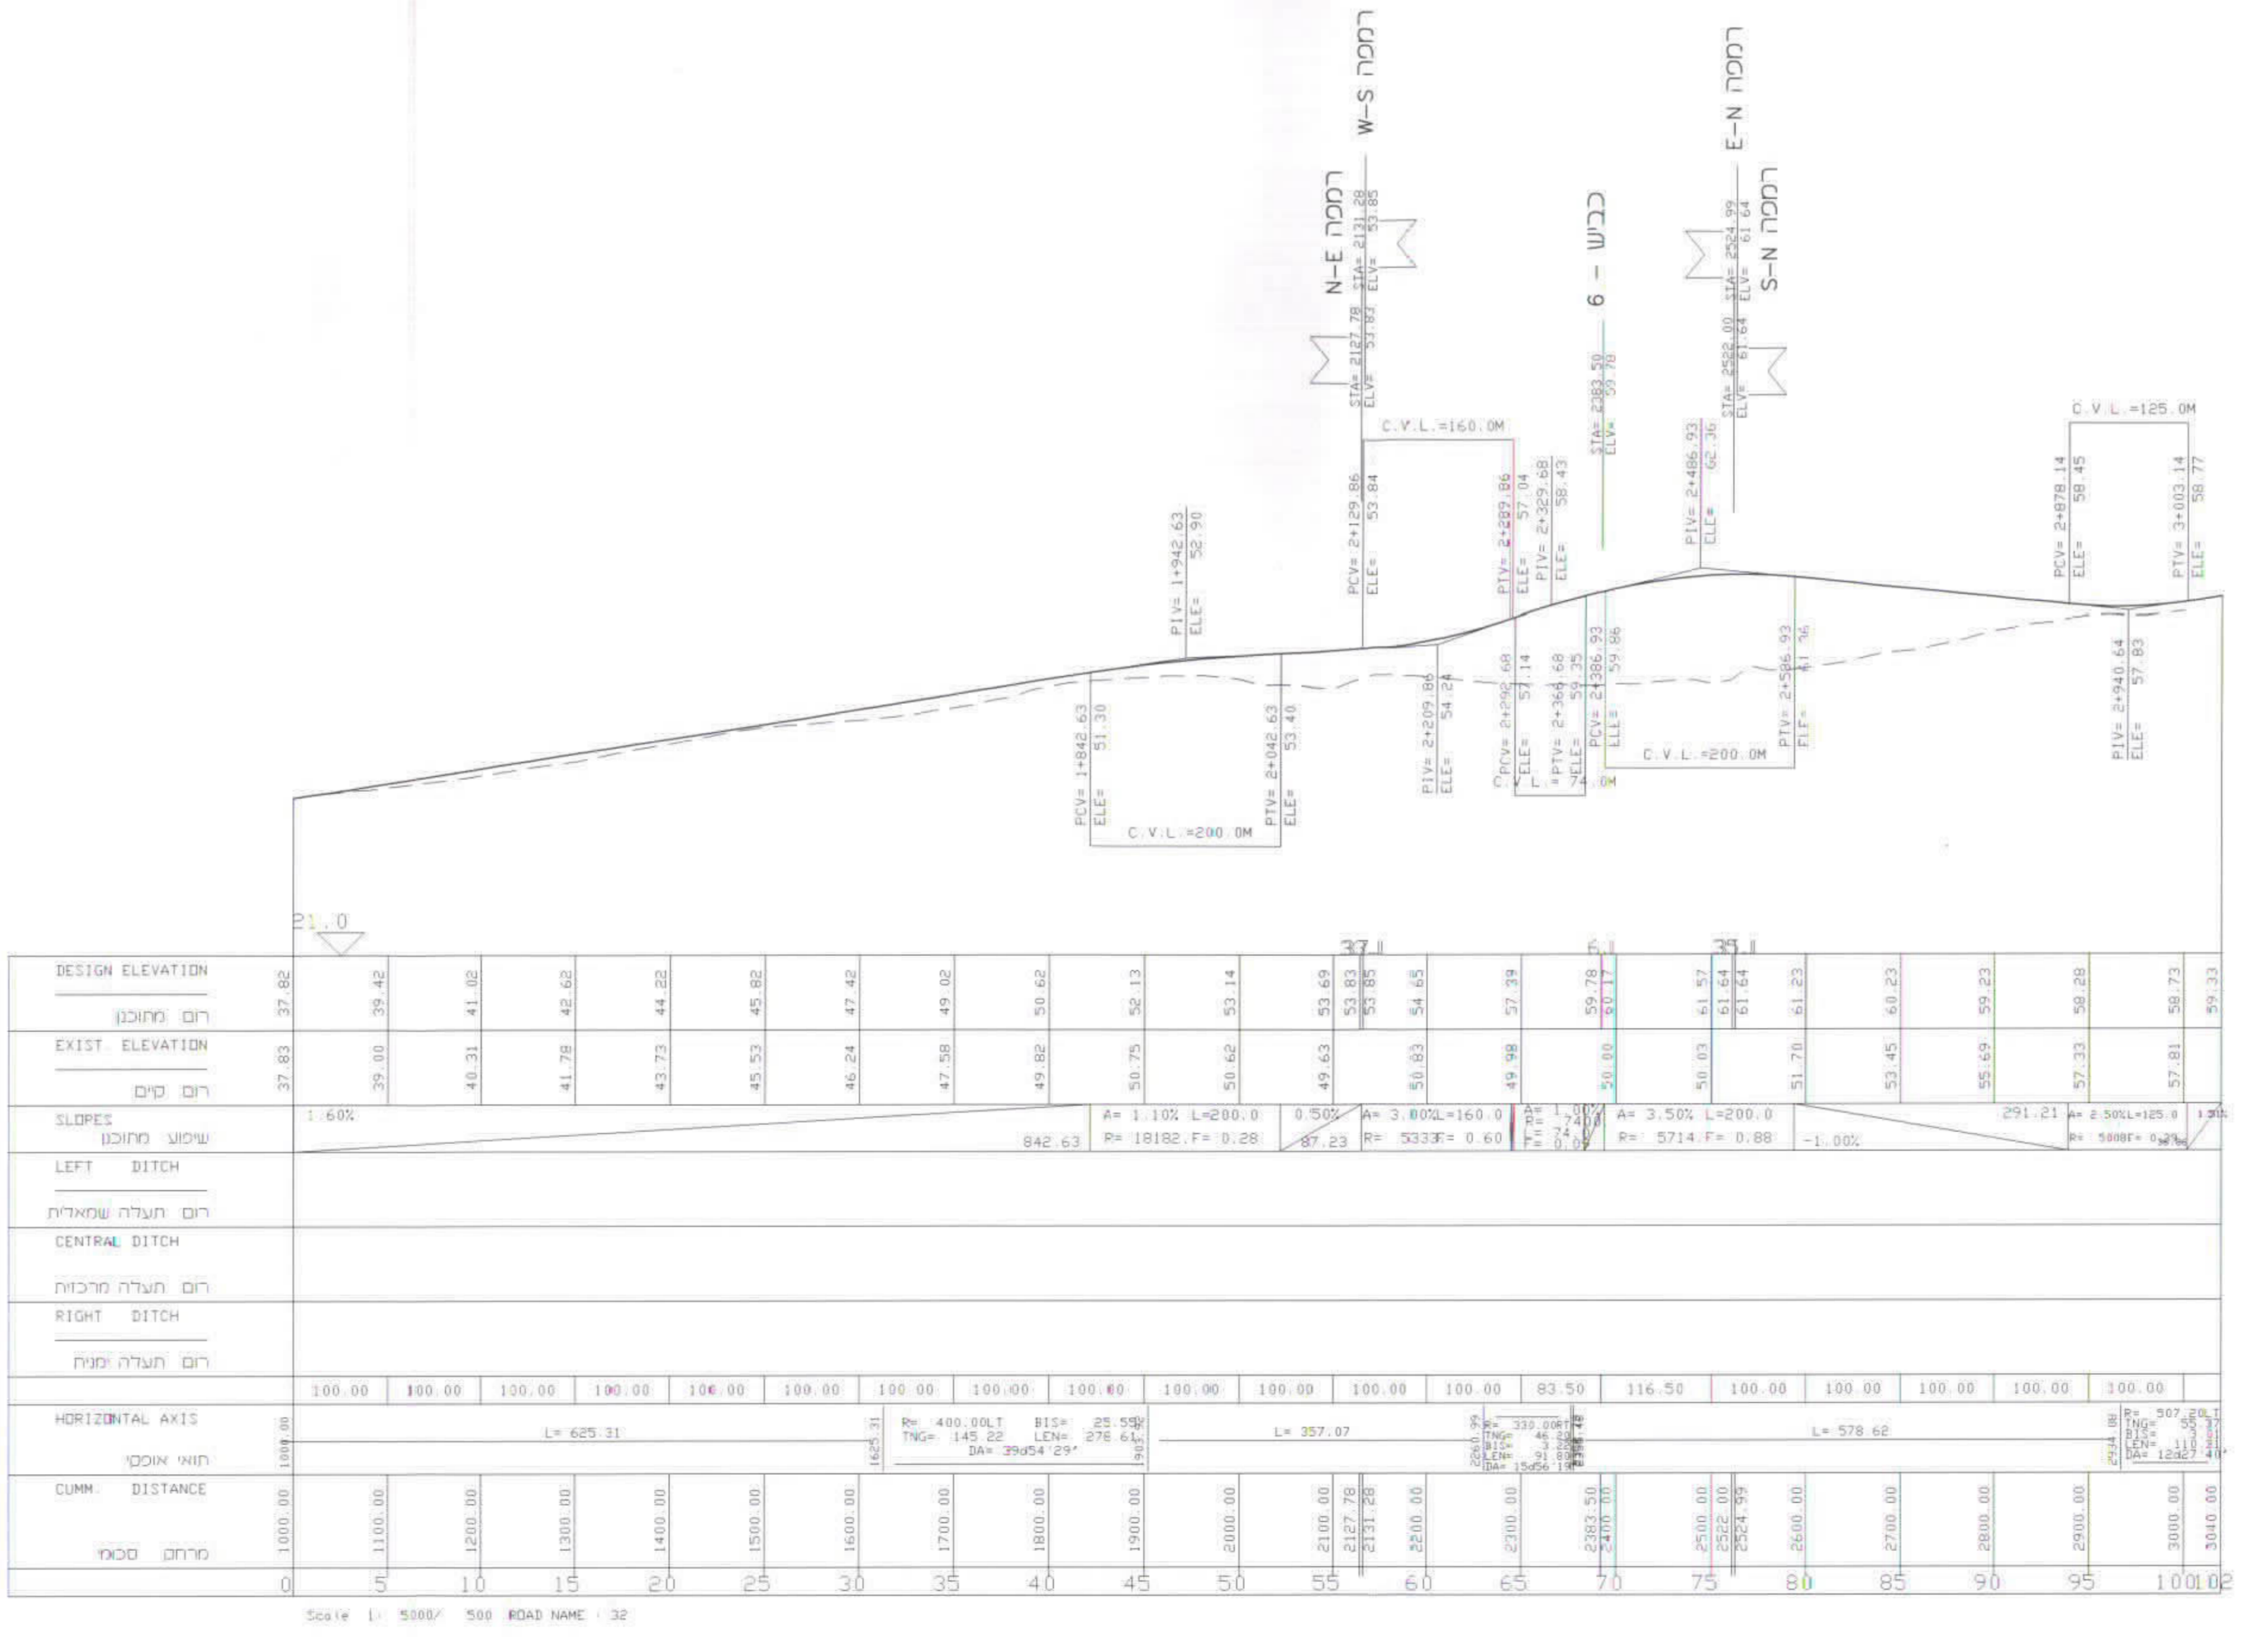

E-W רמכה