

מחוז המרכז

תכנית מה' 127

דרך מס' 6 מחלף מולכרם



נספח 3


חתכי רוחב אופייניים - שלב א'

גליון מס' 1


קני"מ 1 : 100/200

תאריך : 18.10.99


חתך טיפוסי כביש מס' 6

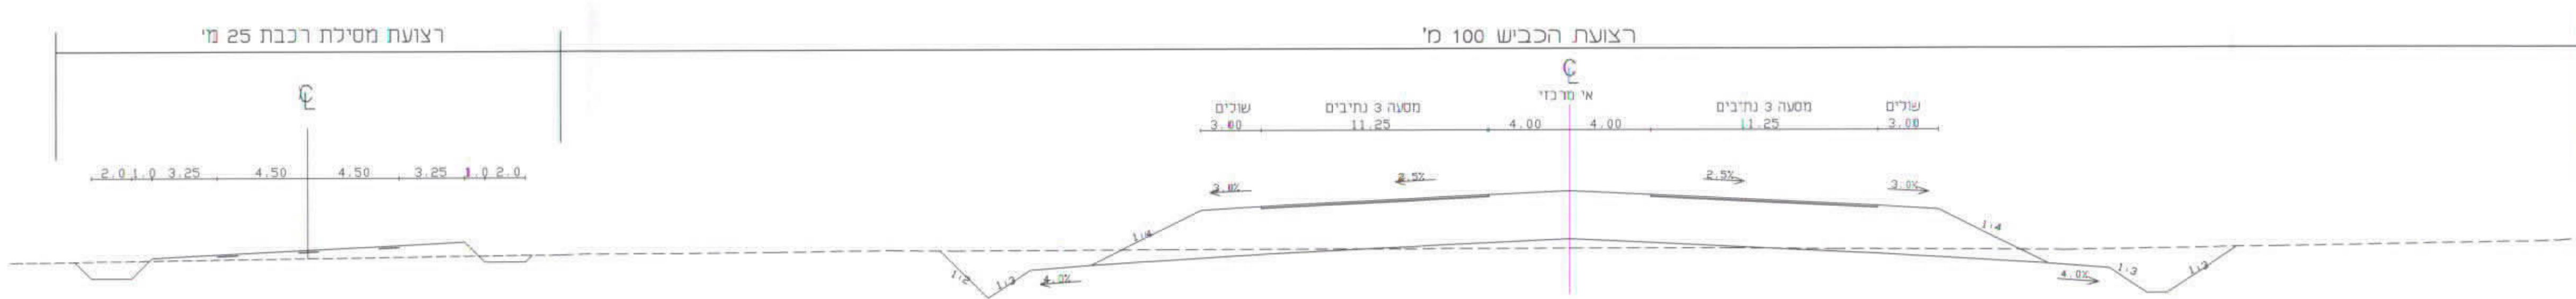

חתך טיפוסי כביש מס' 6 - במילוי גבוה

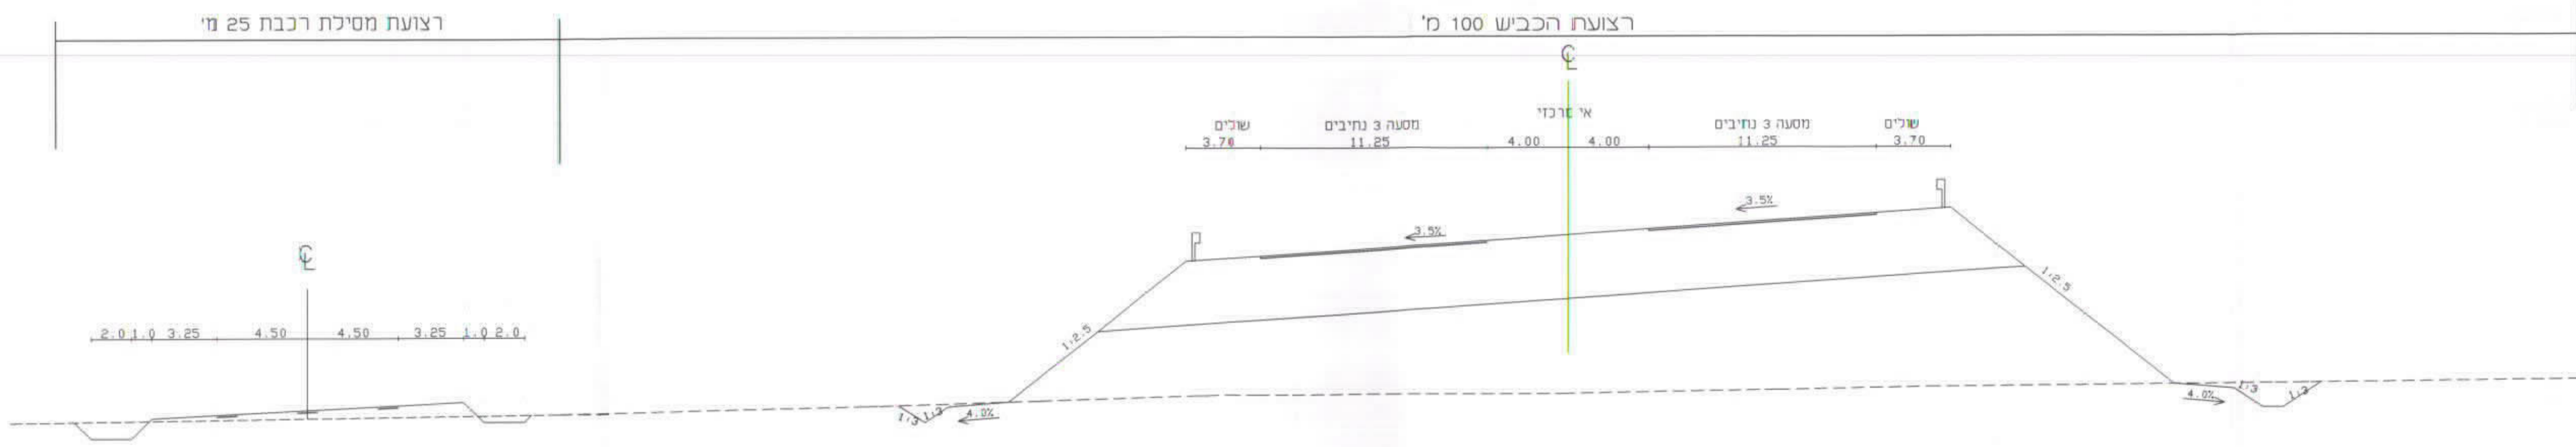

חתך טיפוסי כביש מס' 6 שלב-א

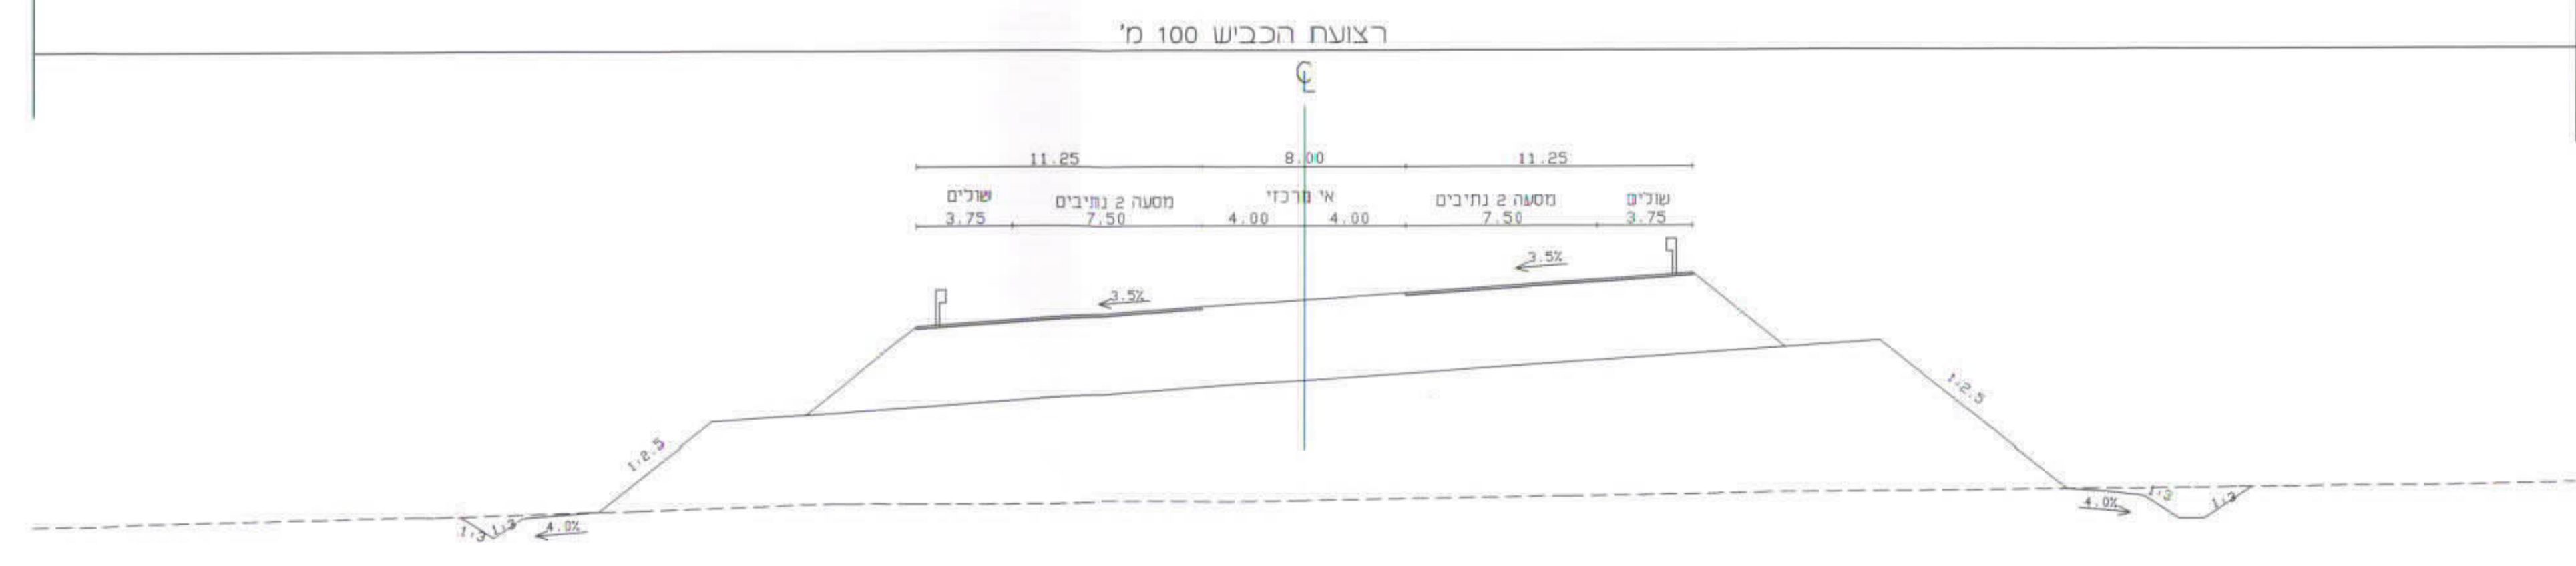

חתך טיפוסי - רמפה

