

משרד הפנים
מינהל מחוז מרכז-רמלה
25-07-2002
נתקבל
תיק מס' 14.5.02

נספח חניה
תכנית מתאר מס' רצ/מ/ק/8/1
מחוז: מרכז


המנהל המחוזי
מחוז מרכז
14.5.02
14.5.02

נפה: רחובות
עיר: ראש"צ
גוש: 3930
חלקה: 18

כתובת: אברבנאל 9
שטח התכנית: 782 מ"ר

בעלי הקרקע: משה גרין
דינקס חברה לבנין
השקעות בע"מ
51-198376-9
היזם: דינקס בע"מ
המתכנן: מבנים - אדריכלות והנדסה
אד"ר וינדר שלום

Handwritten signature

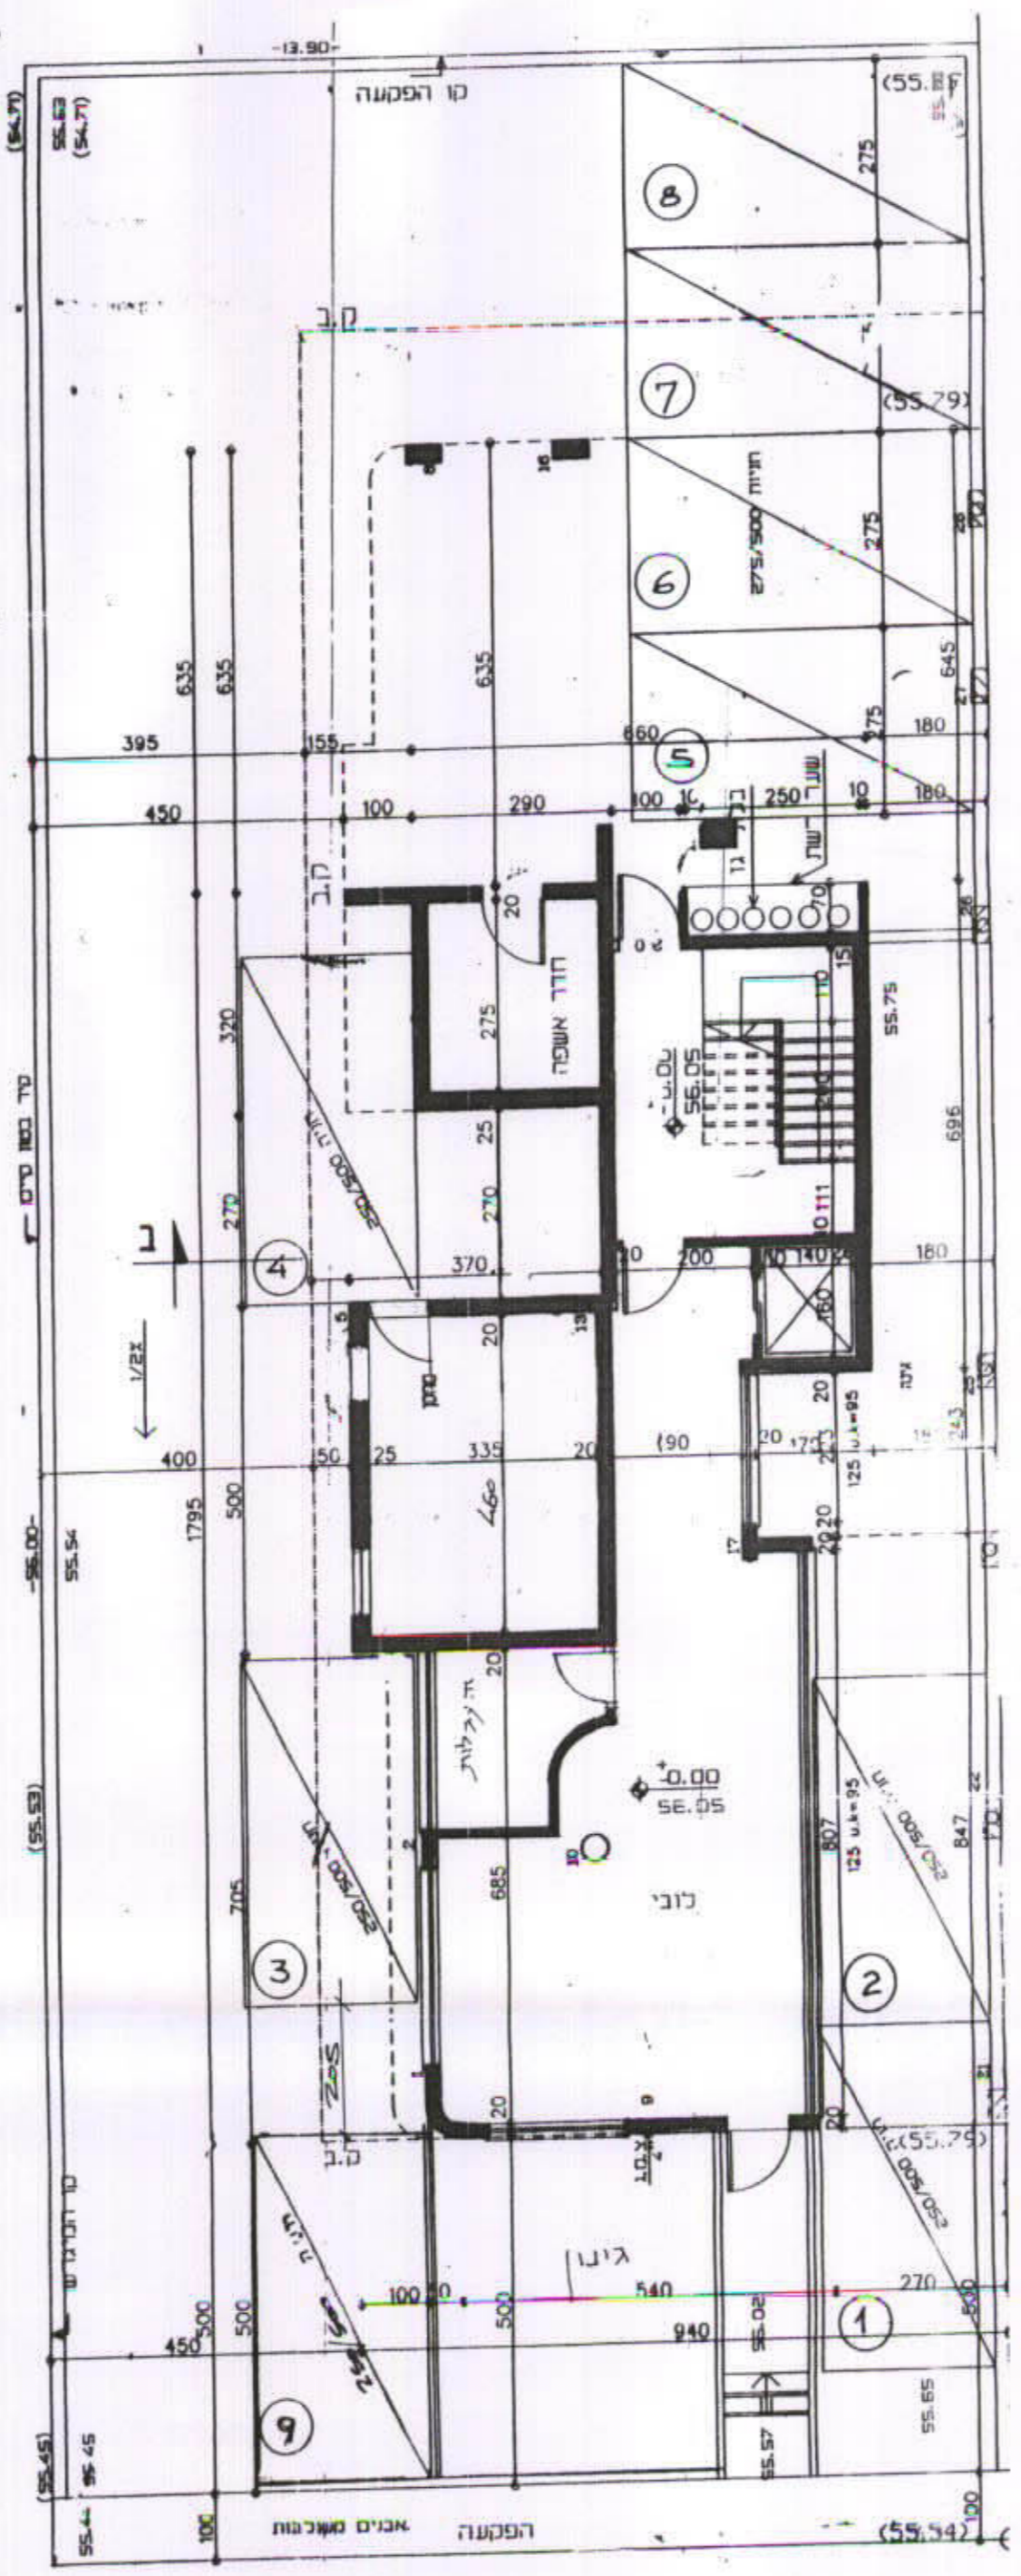

נספח חניה
גוש: 3930
חלקה: 18
רח' אברבנאל 9
טבלת חניה

קומה	א	ב	ג	ד	ה	ו	ז	ח	ט	סה"כ
חס דירה	1	2	3	4	5	6	7	8	8	חס דירה
שטח בסיס	90.08	63.50	111.50	68.50	142.60	54.75	62.05	139.08	731.97	שטח בסיס
חס תניות	1	1	1	1	1	1	1	1	9	חס תניות
שטח	7.20	7.20	7.20	7.20	7.20	7.20	7.20	7.20	7.20	שטח
סה"כ	97.28	70.70	118.61	70.70	149.80	66.95	69.25	141.60	731.97	סה"כ

רח אברבנאל