
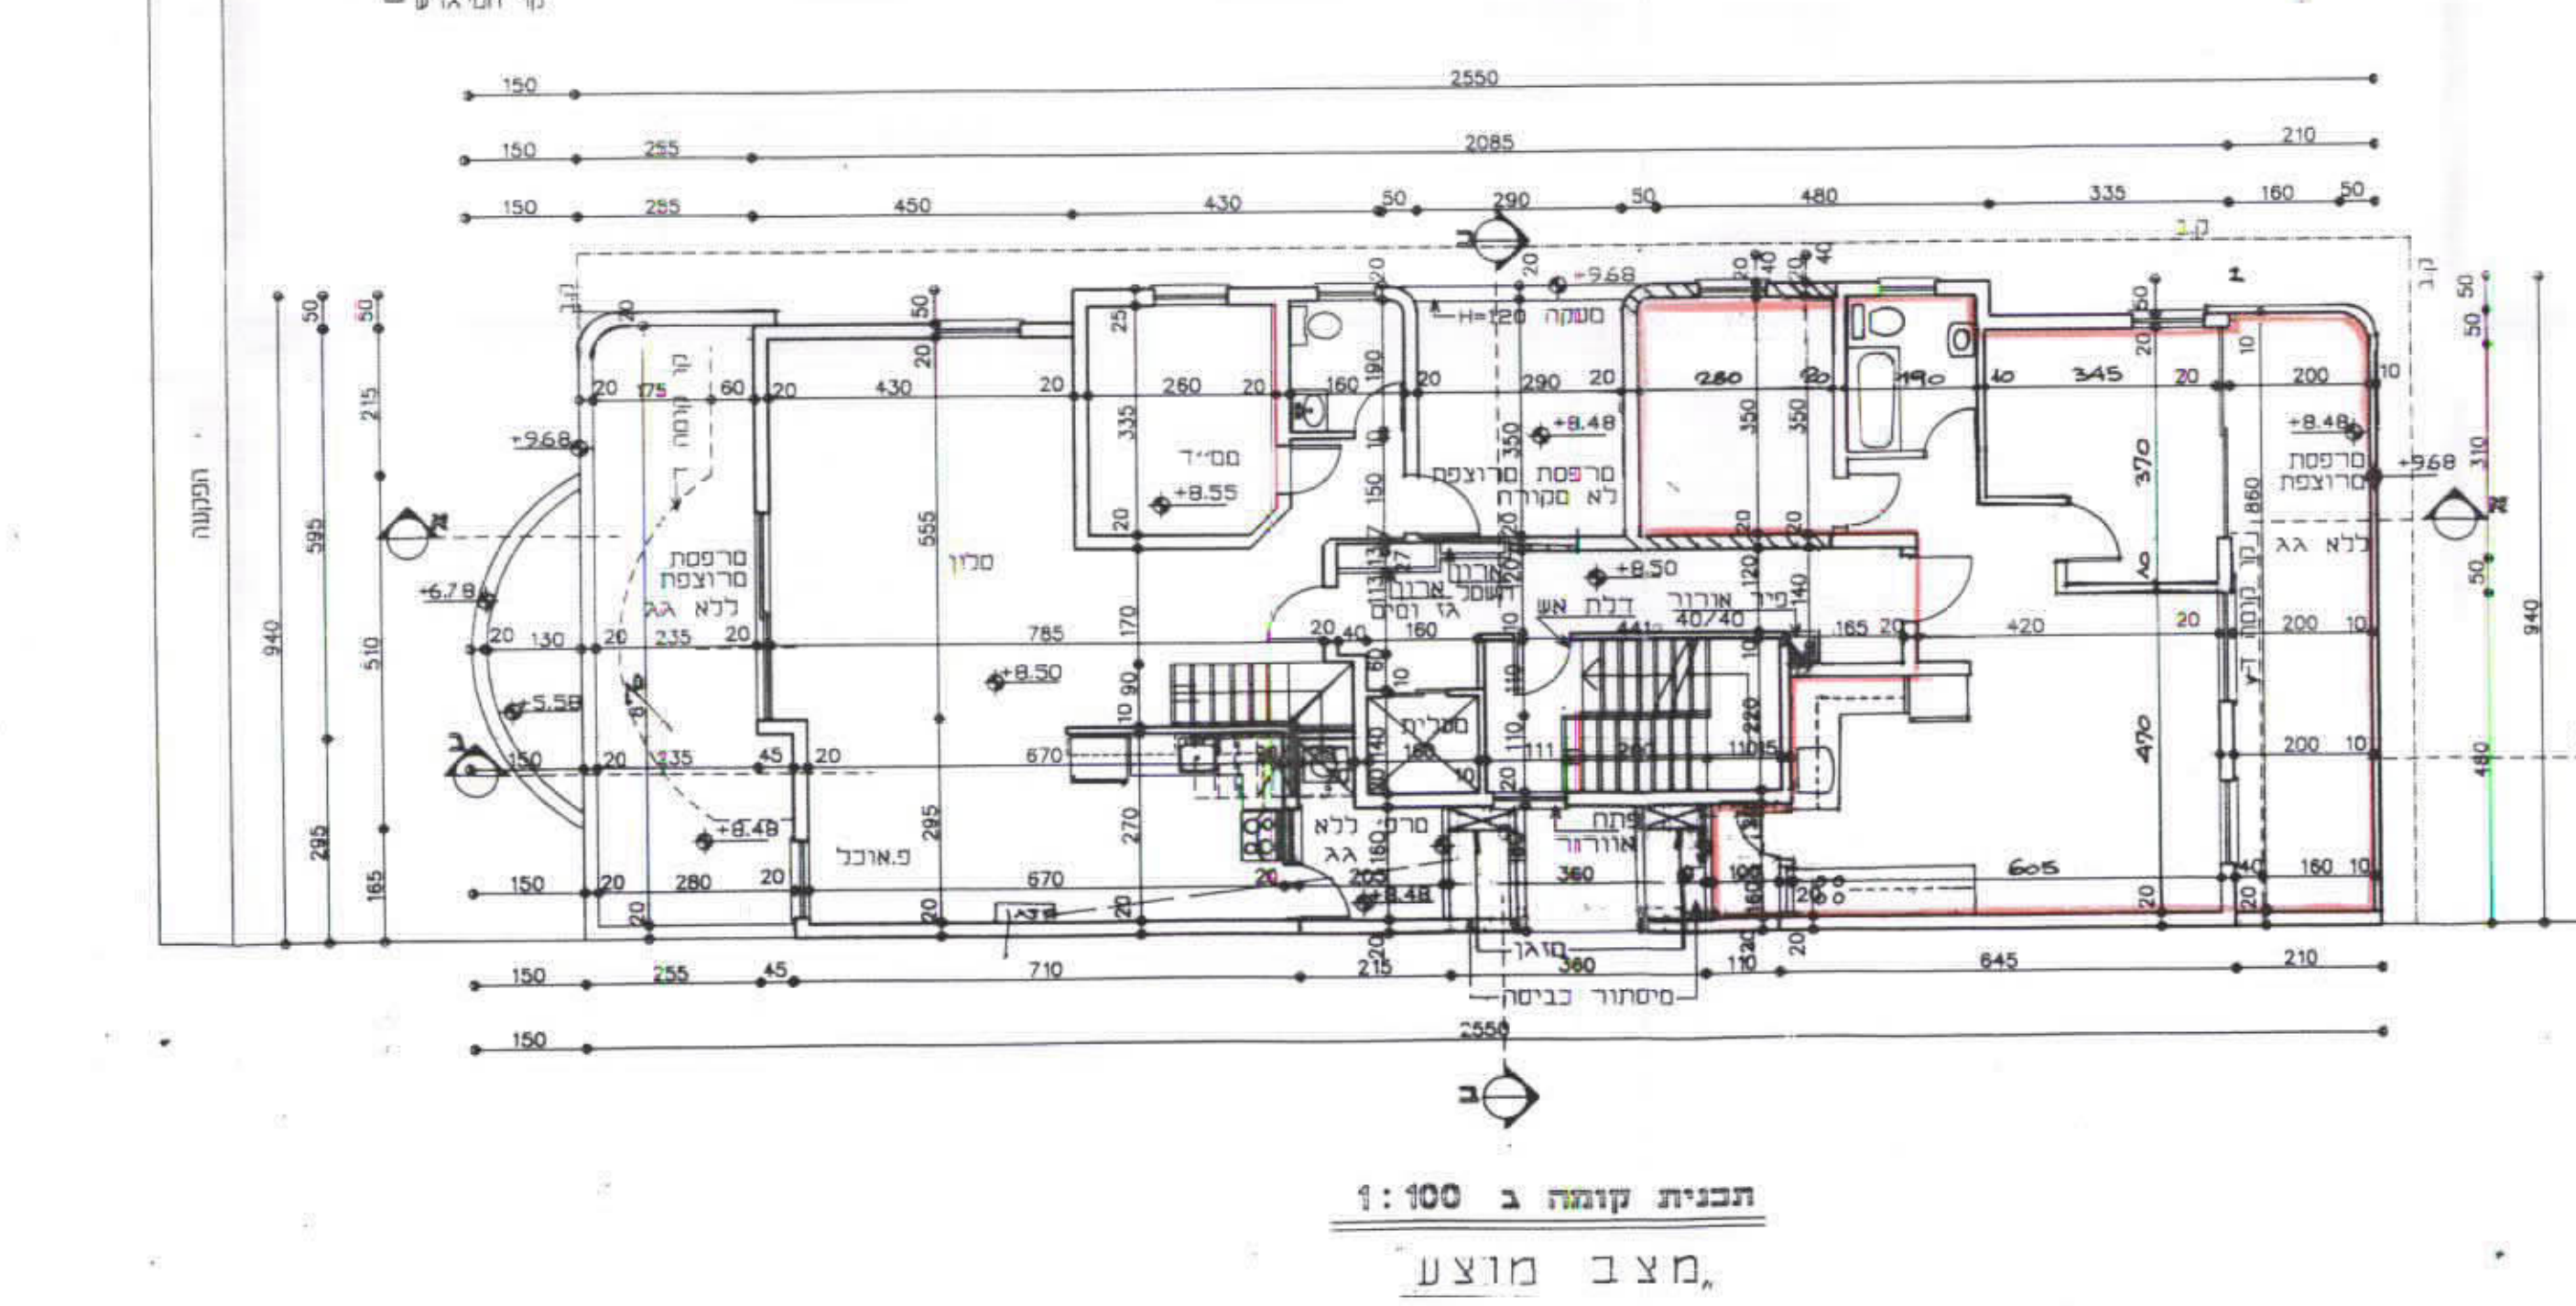
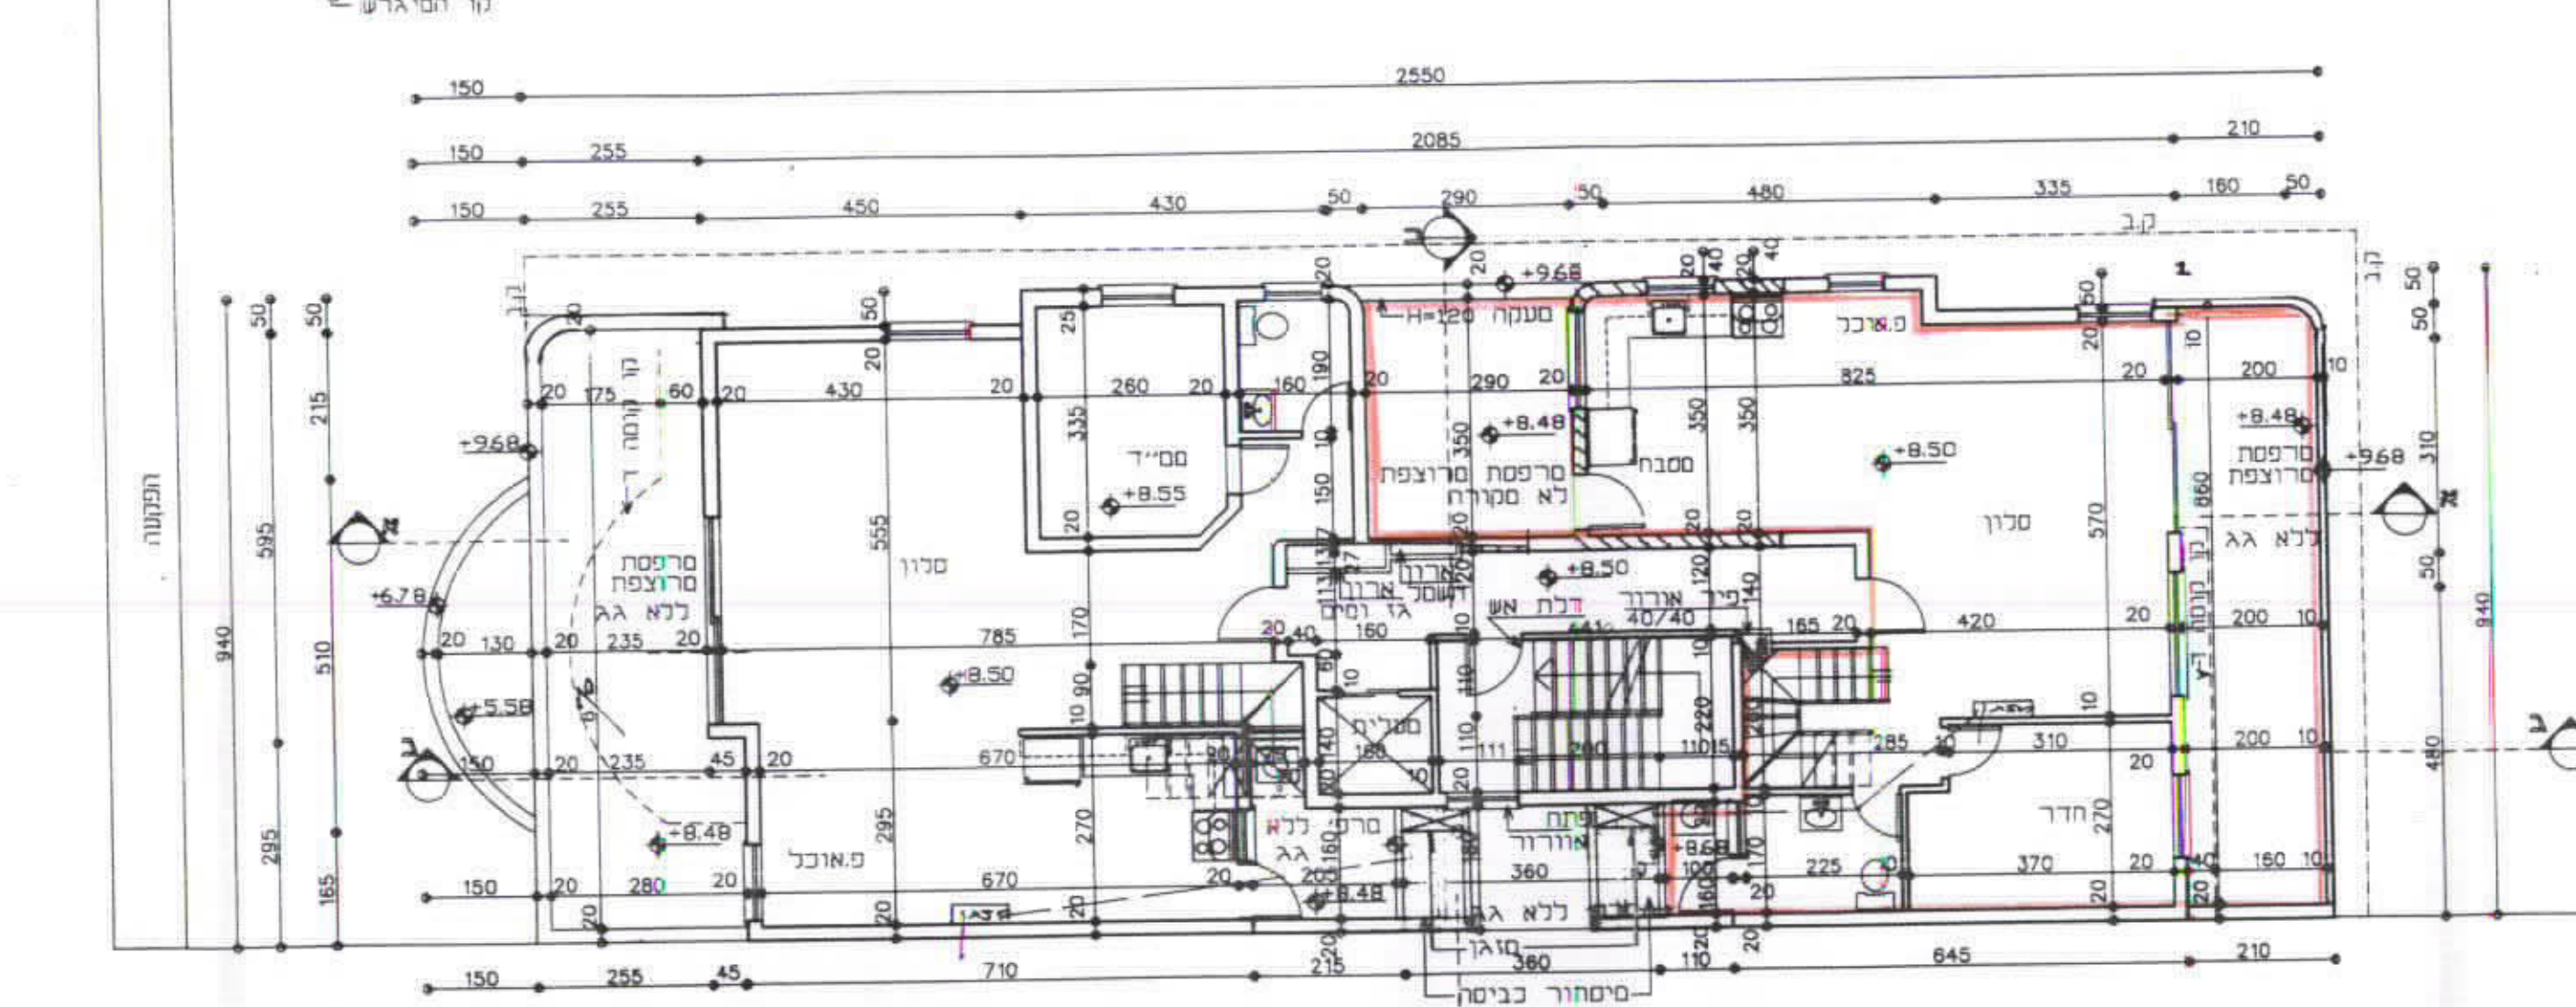
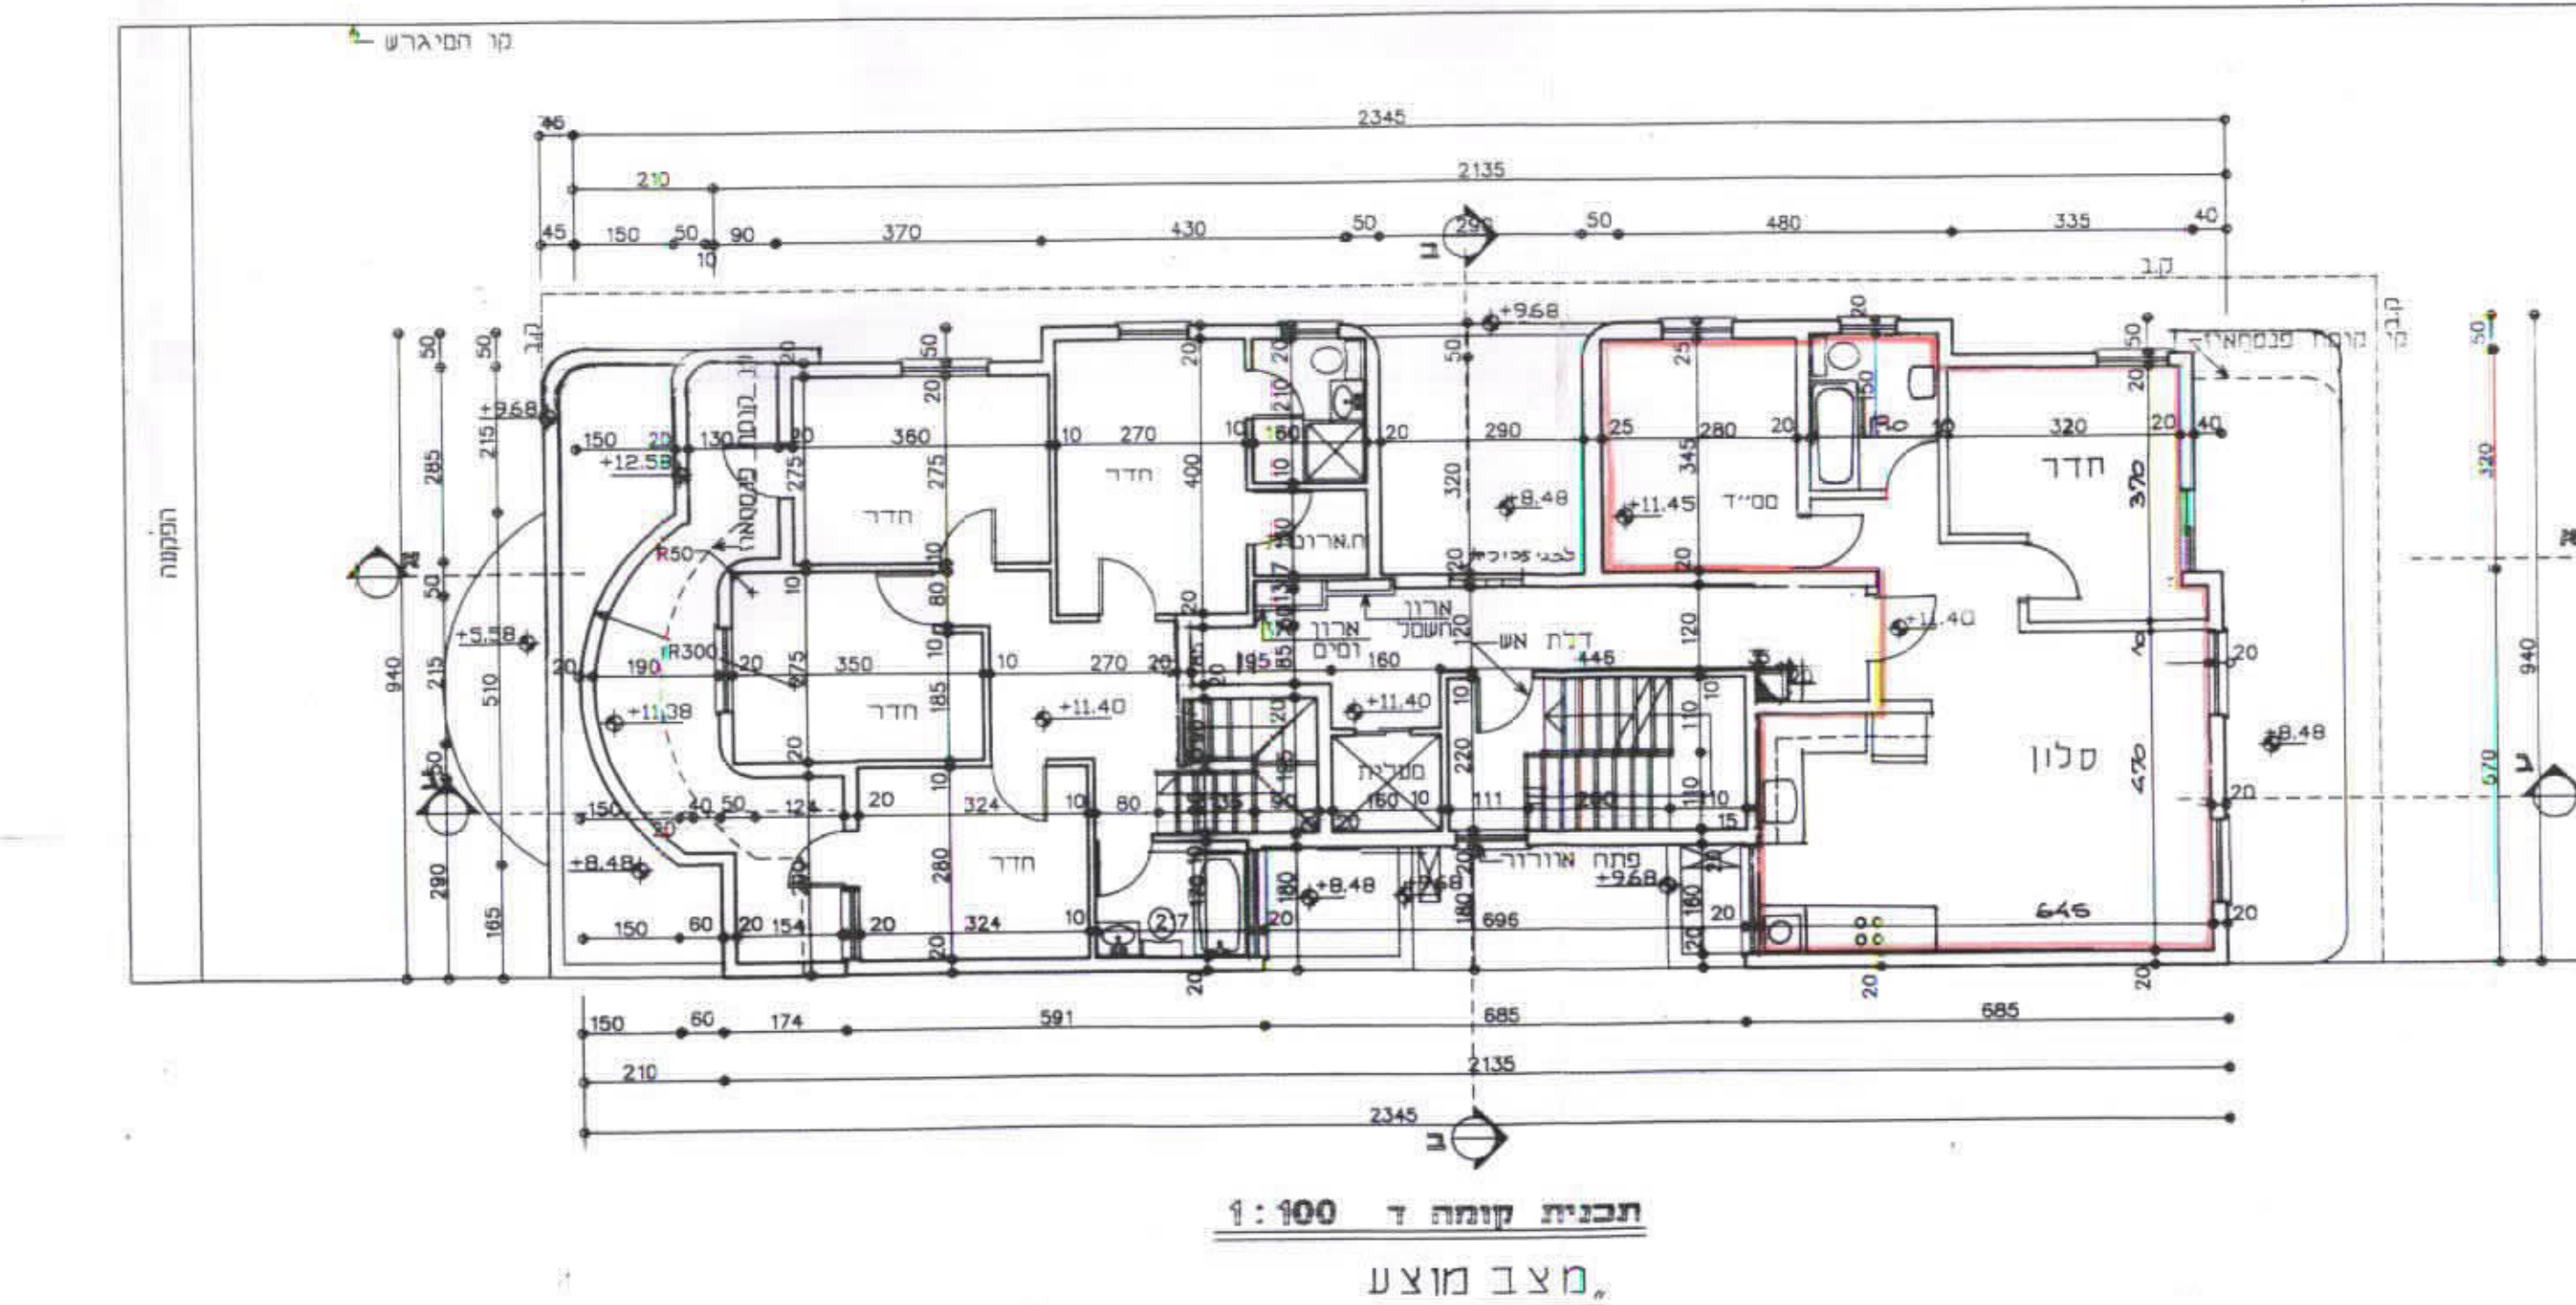


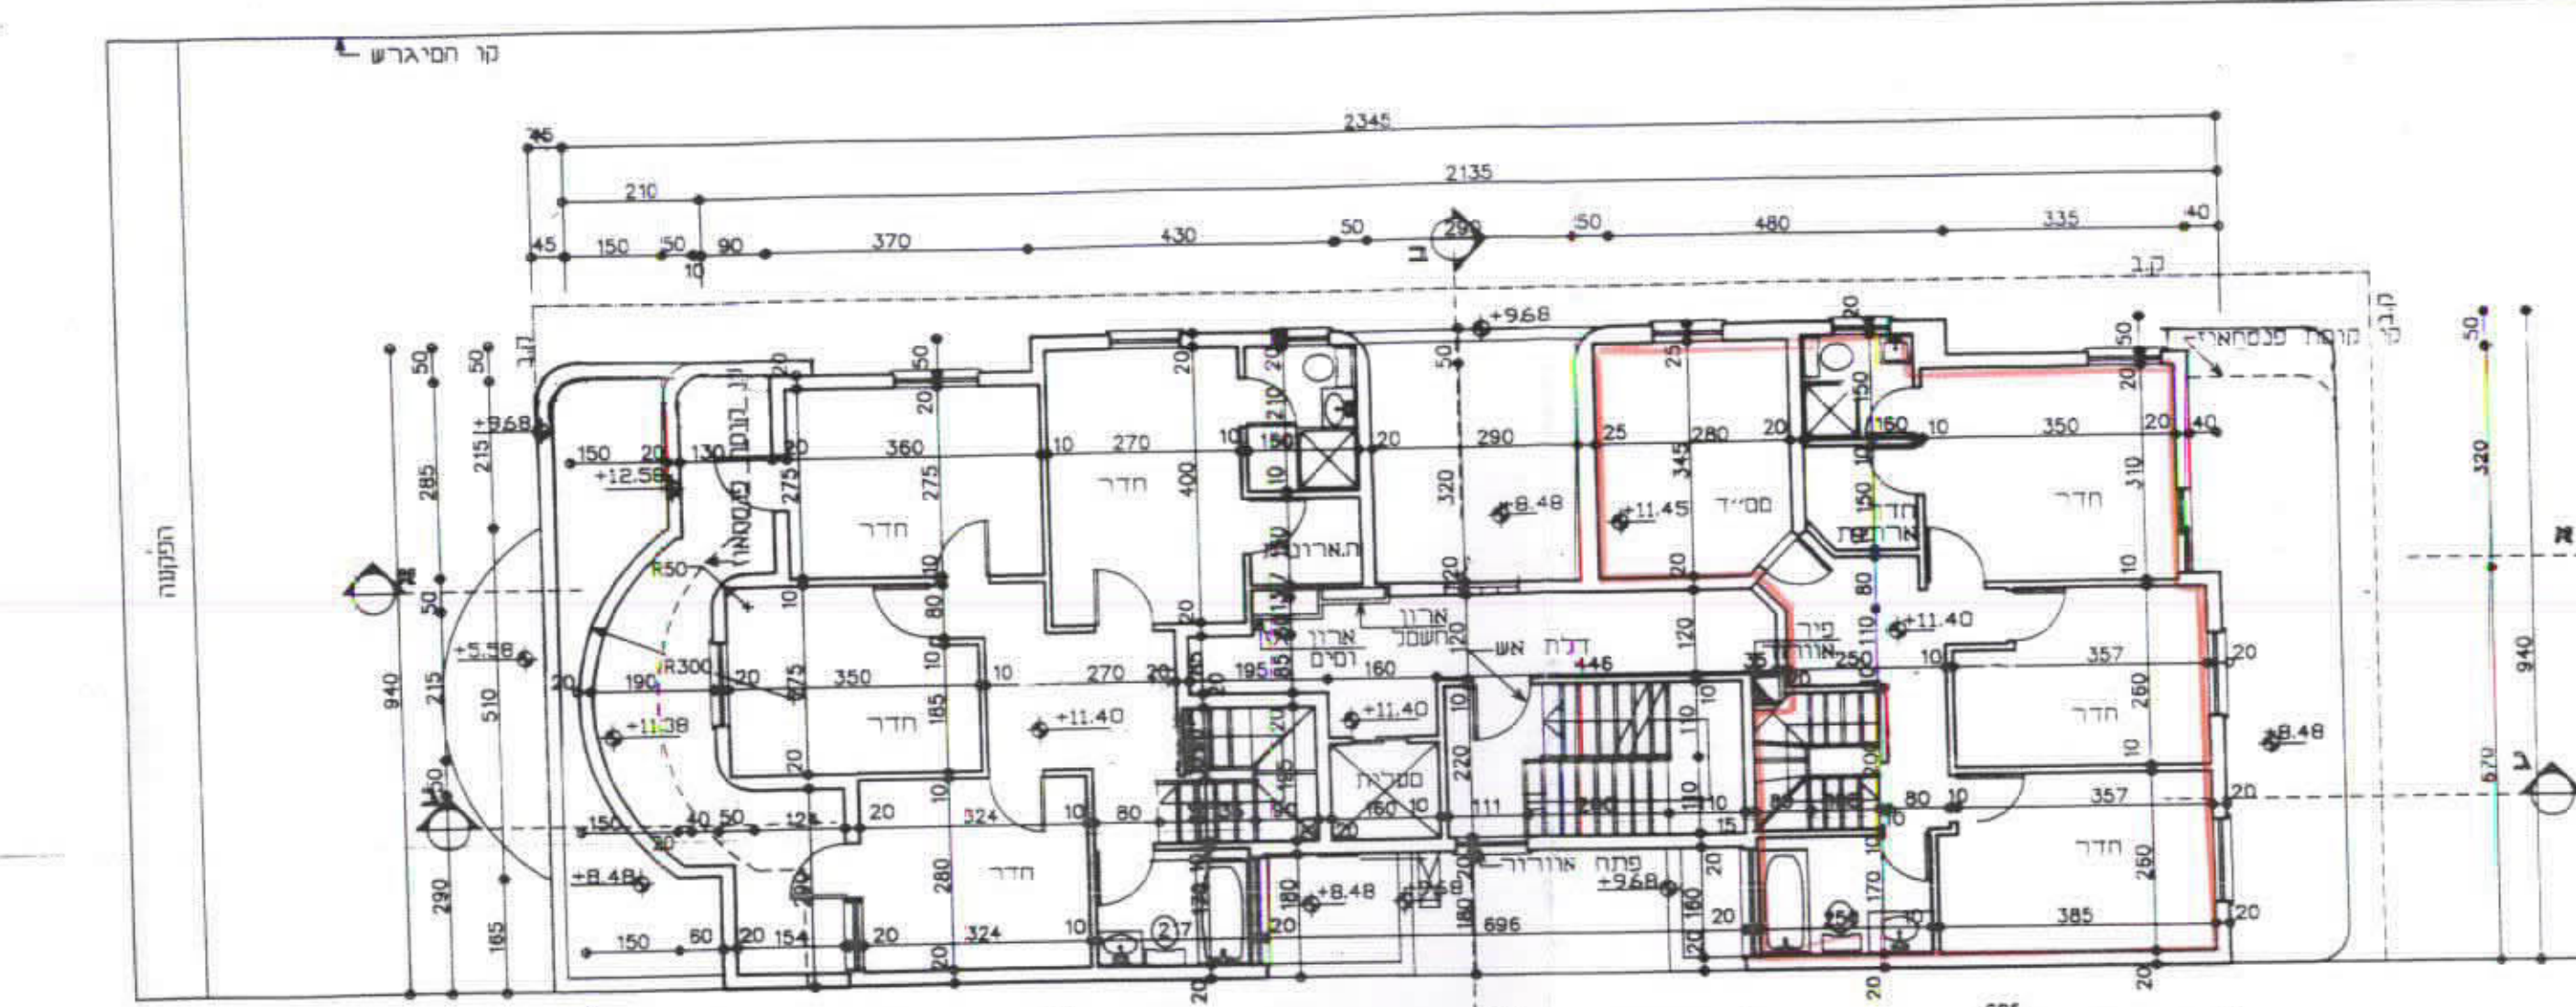

נספח בינוי  
תכנית מתאר מס' רצ/מ/ק/8/1  
מחוז: מרכז  
נפה: רחובות  
עיר: ראשלי"צ  
גוש: 3930  
חלקה: 18  
כתובת: אברבנאל 9  
שטח התכנית: 782 מ"ר  
בעלי הקרקע: משה גרין  
היזם: דינקס בע"מ  
המתכנן: מנינים - אדריכלות והנדסה  
אד"ר יונדר שלום

דקס סתה למנחם  
הנדסה - קריסטל  
853198376-9

הנדסה אדריכלות  
אברהם אברהם  
אברהם אברהם