

16.5.00 רכש כרטיס סיגור כרטיס




# נספח טכני לתיכנון ולבניה לתכנית הצ/4-128/1 ב' - קדימה

ק.מ. 1:1000

הועדה המקומית לתכנון ולבניה  
 "שרונים"  
 הצורך 6, אזהרית פולג טל. 3636000  
 28-02-2002  
 נתקבל  
 חבלת קהל-נטלי חתימה  
 יוסיף ל. תאריך

משרד הפנים  
 מינהל מחוז מרכז-רמלה  
 9-07-2002  
 נתקבל  
 יוסיף ל. 2000

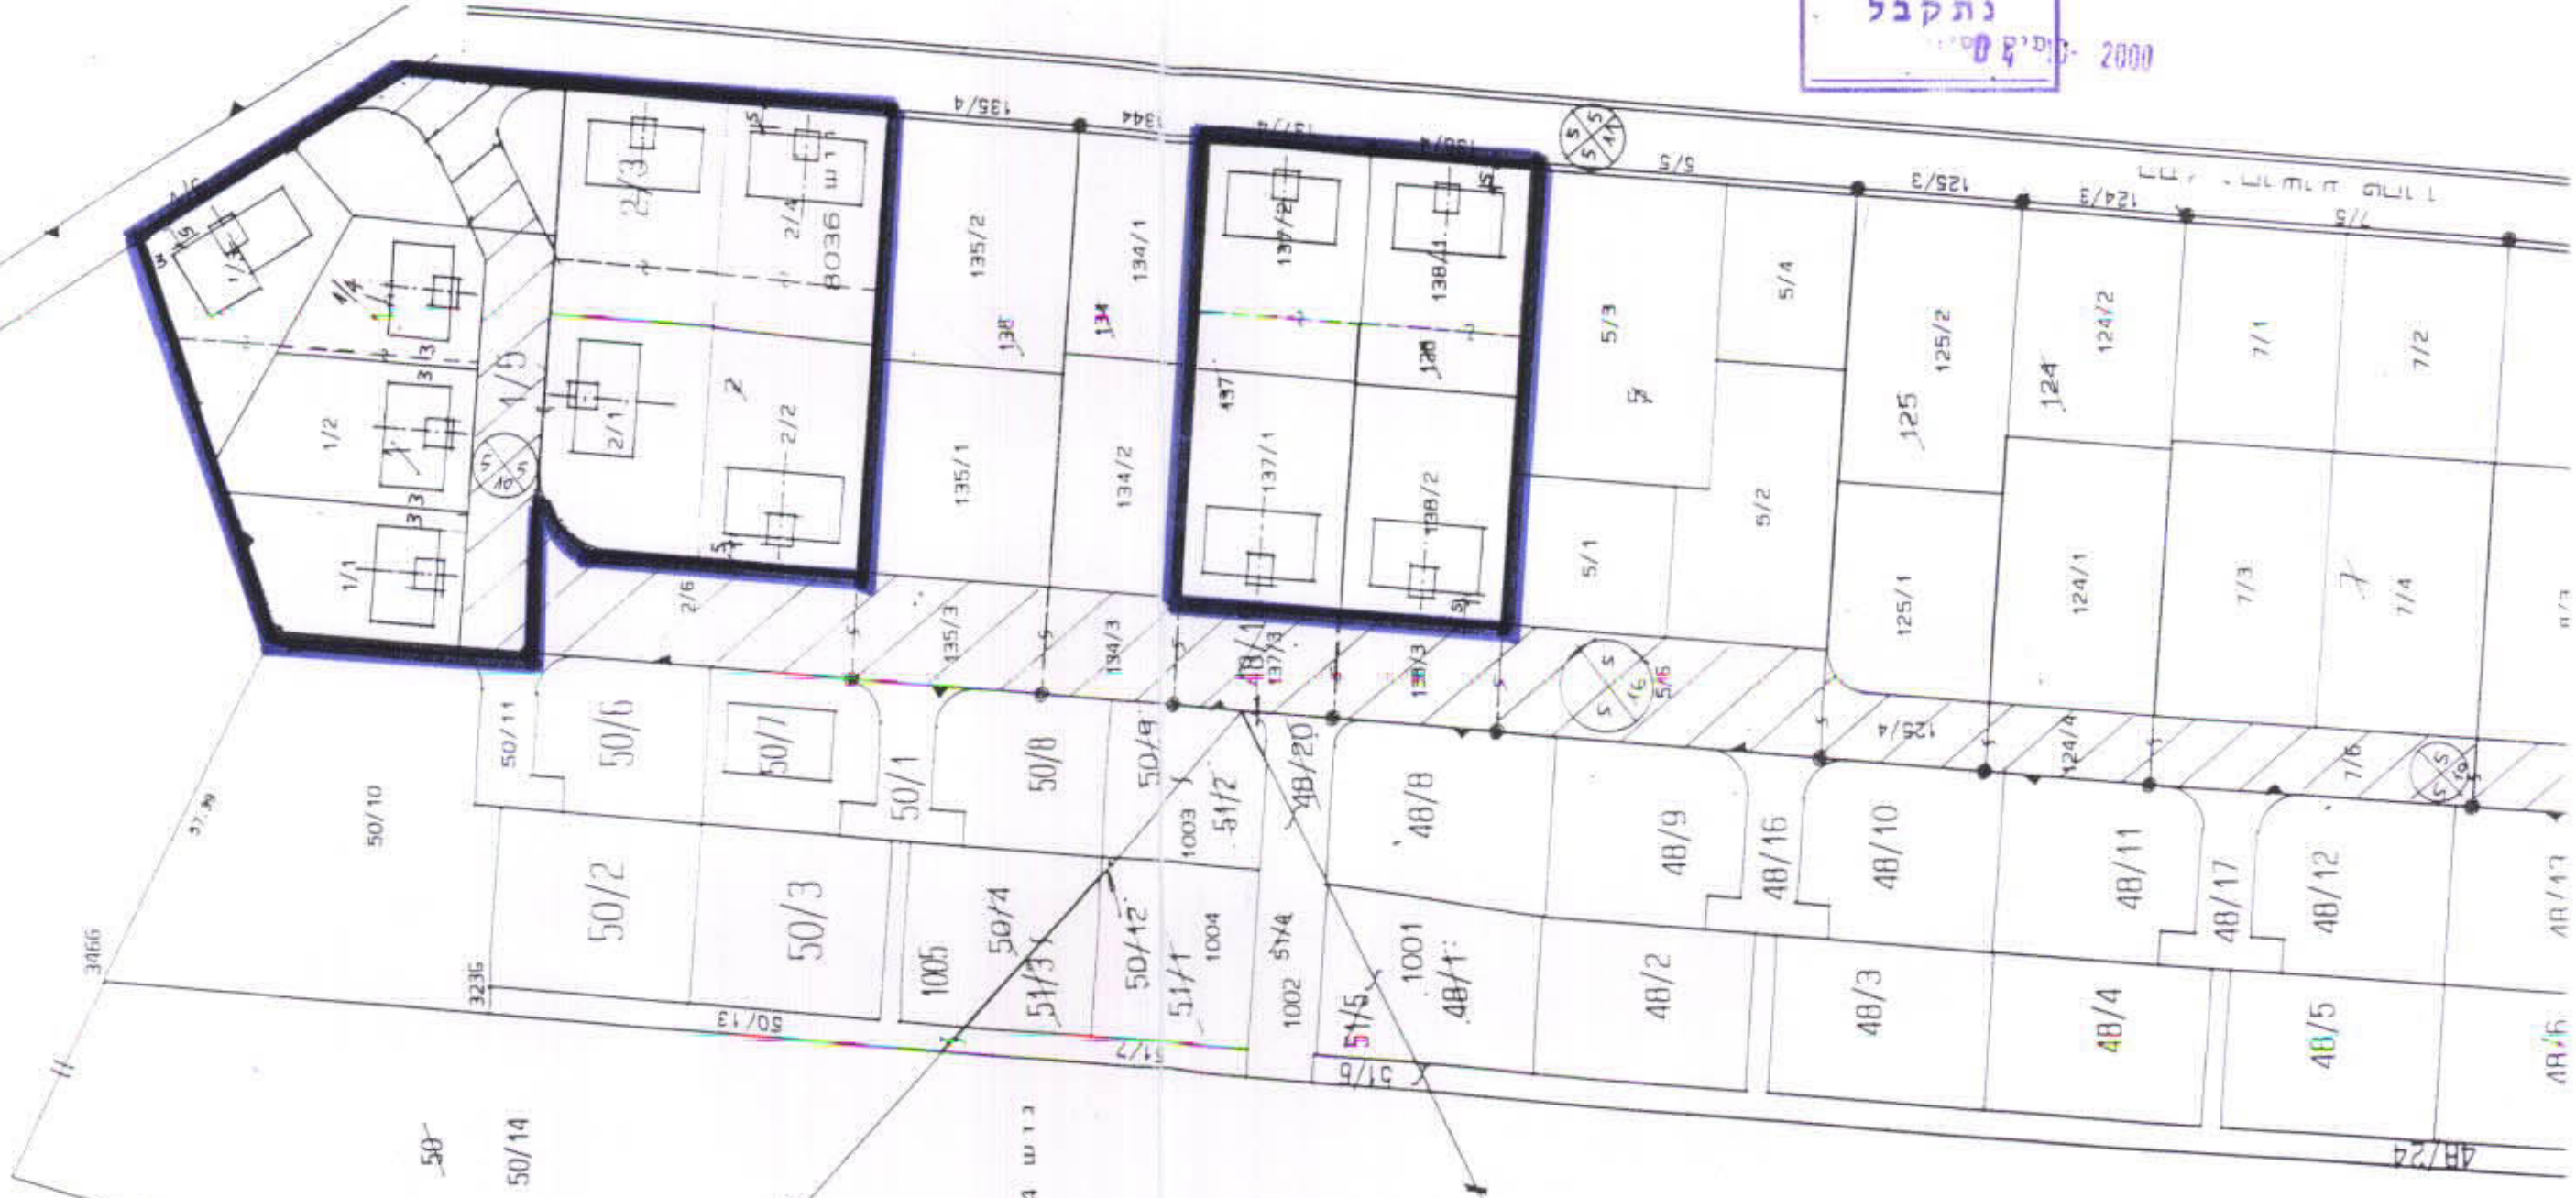

דצמבר 1997

639NEW4

משרד הפנים מחוז המרכז  
 חוק התכנון והבניה תשכ"ח - 1968  
 אישור תכנית מס. (128/1-4/צ) (2)  
 התכנית מאושרת מכה  
 סעיף 108 (ג) לחוק

חוק התכנון והבניה, תשכ"ח - 1965  
 הועדה המקומית לתכנון ולבניה "שרונים"  
 תכנית מפורטת / מתאר מס' 128/1-4/צ  
 נענה בשיבה מס' 475 מע"מ  
 יחלק להעבירה לועדה המחוזית בהמלצת להפקת  
 יתיר הועדה