
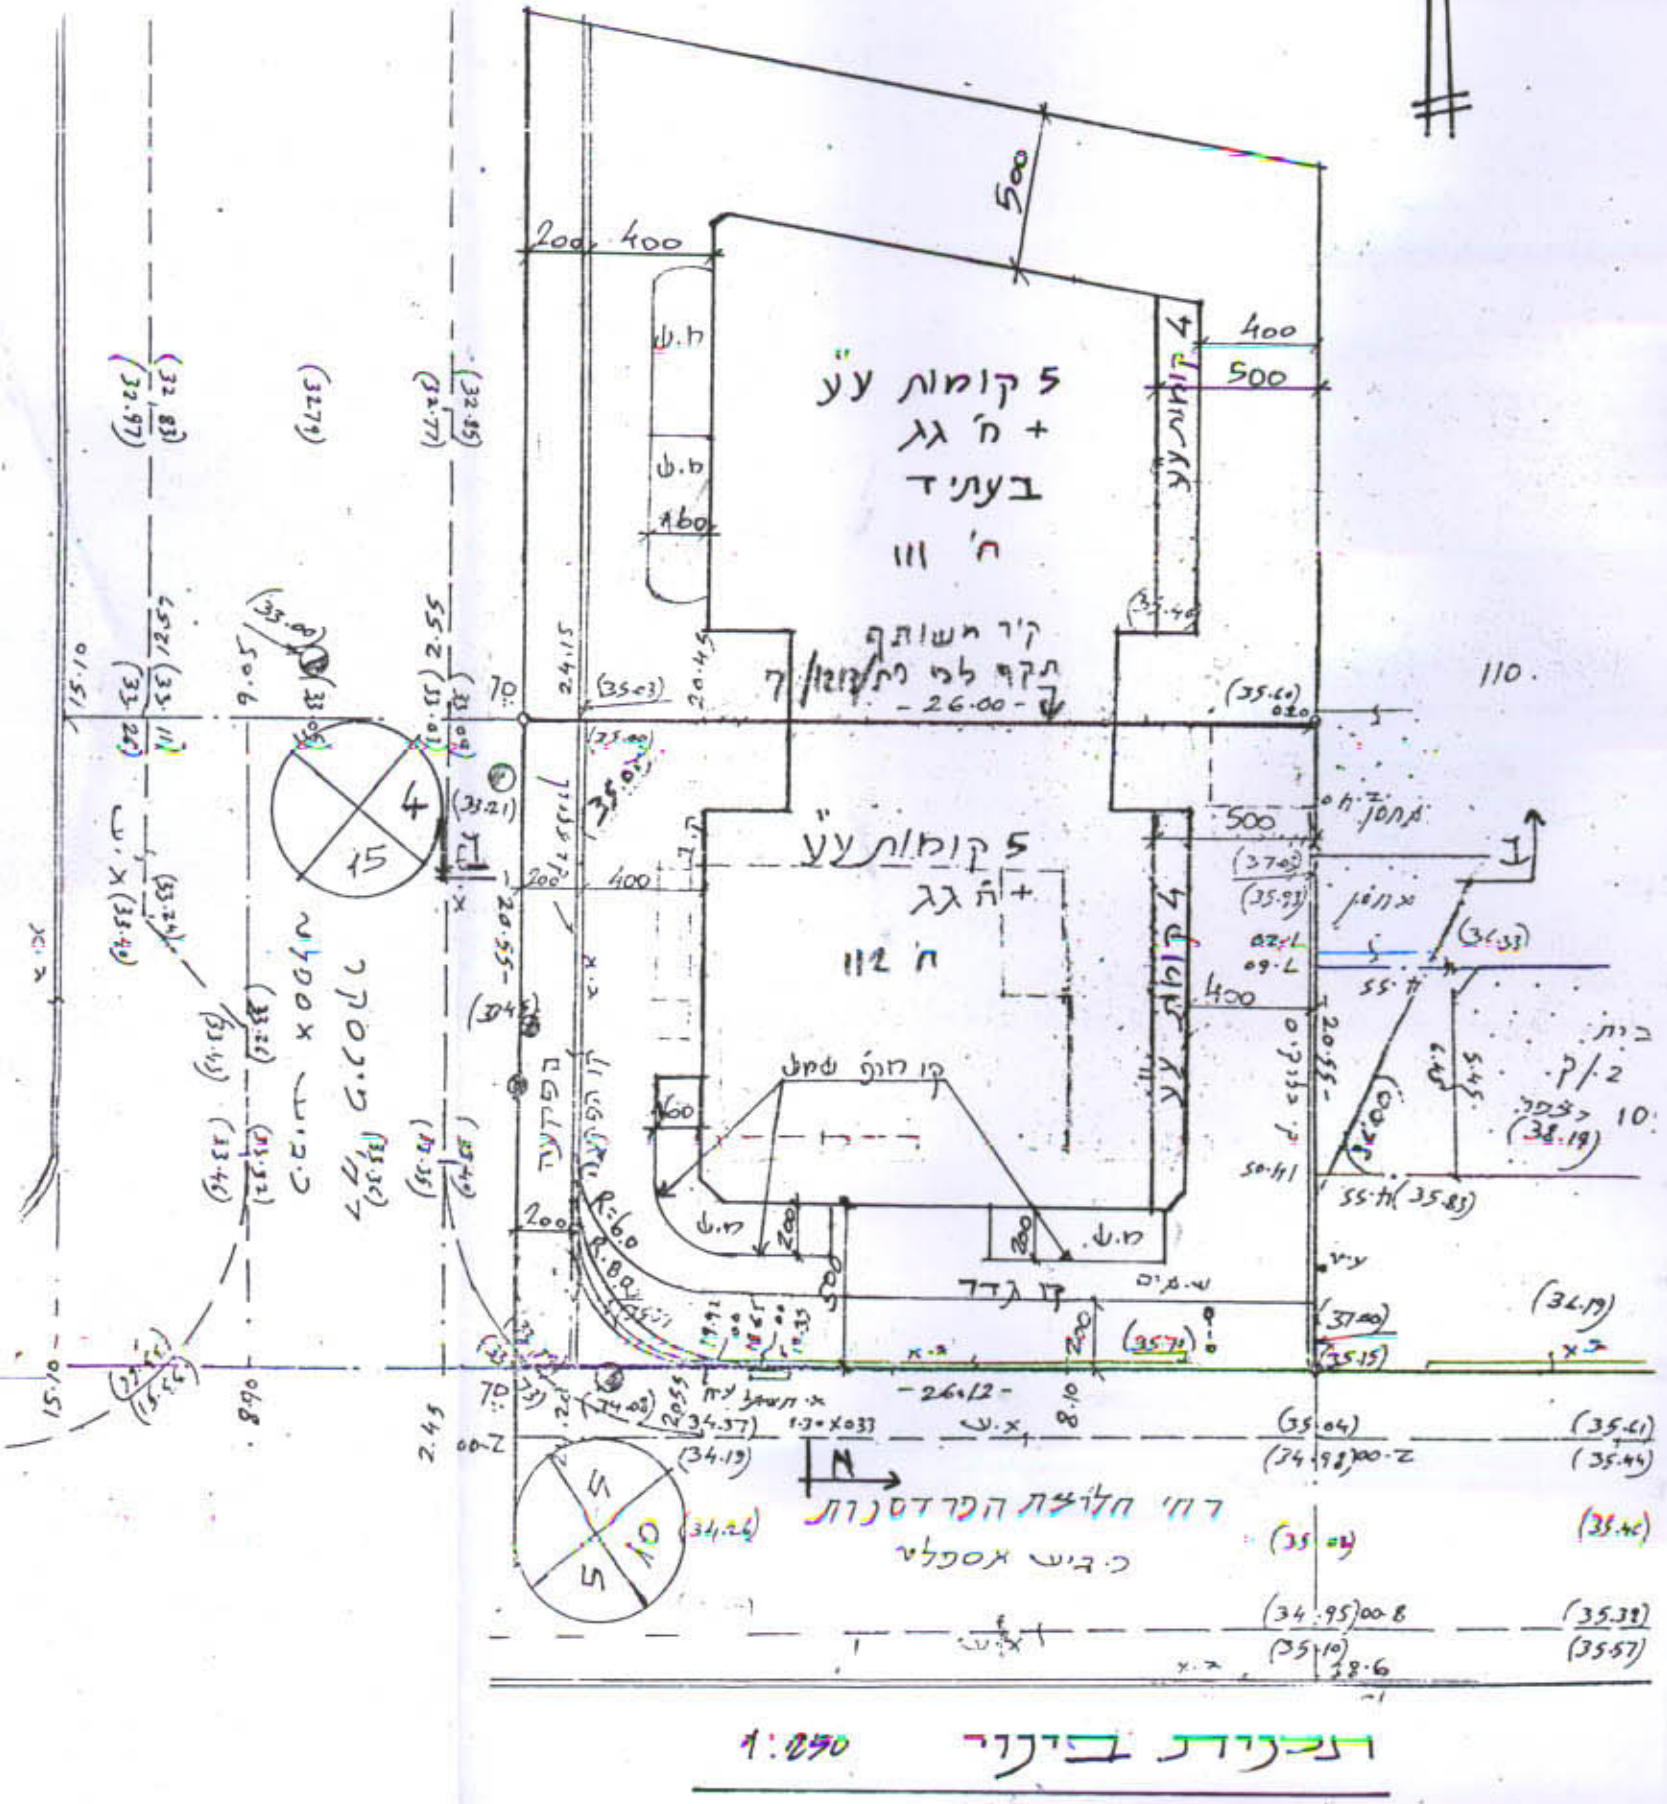
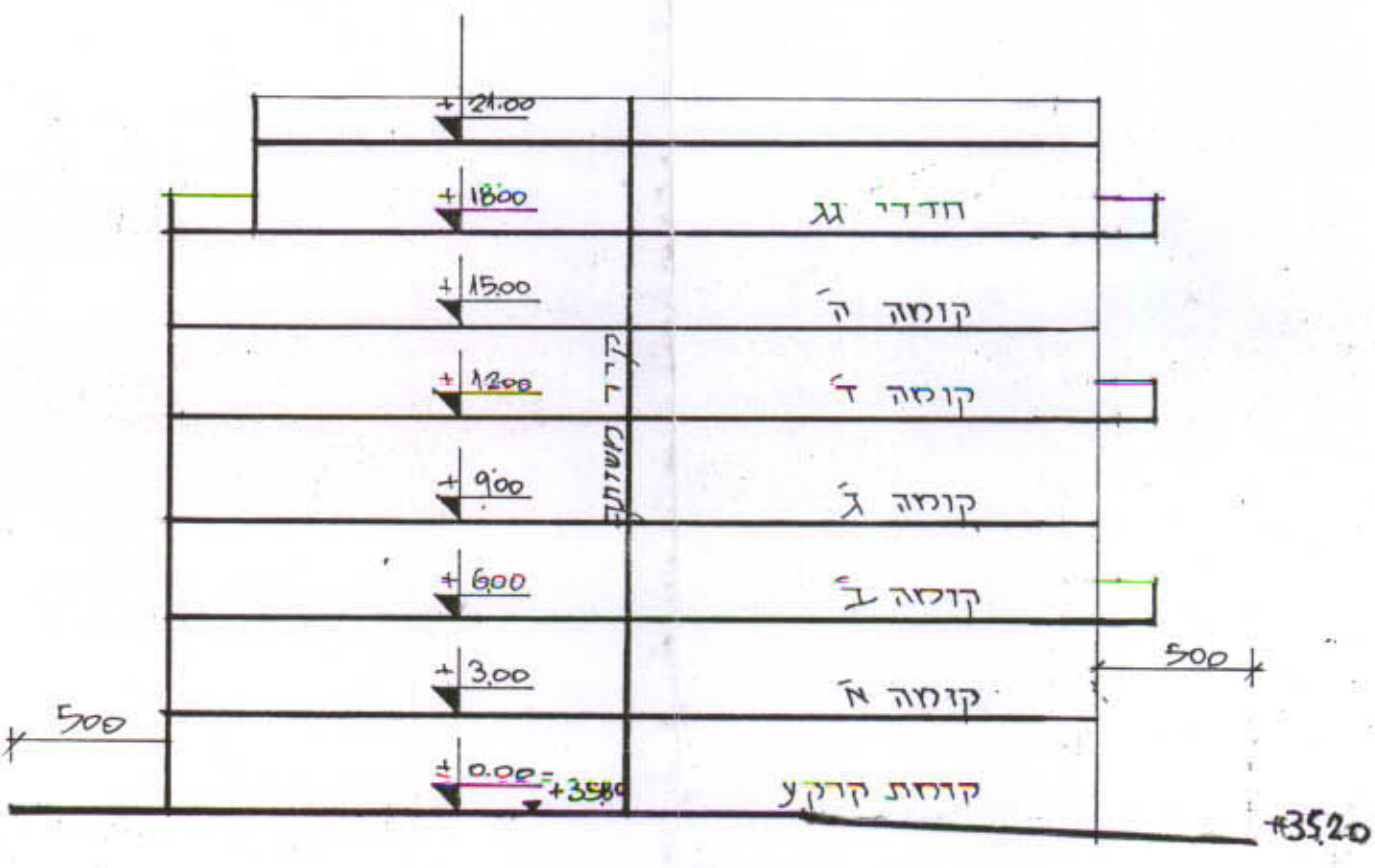


כ"א/תק"ל/13-12/25 כ"ה/תשס"ב
 2

נספח ב'נוי

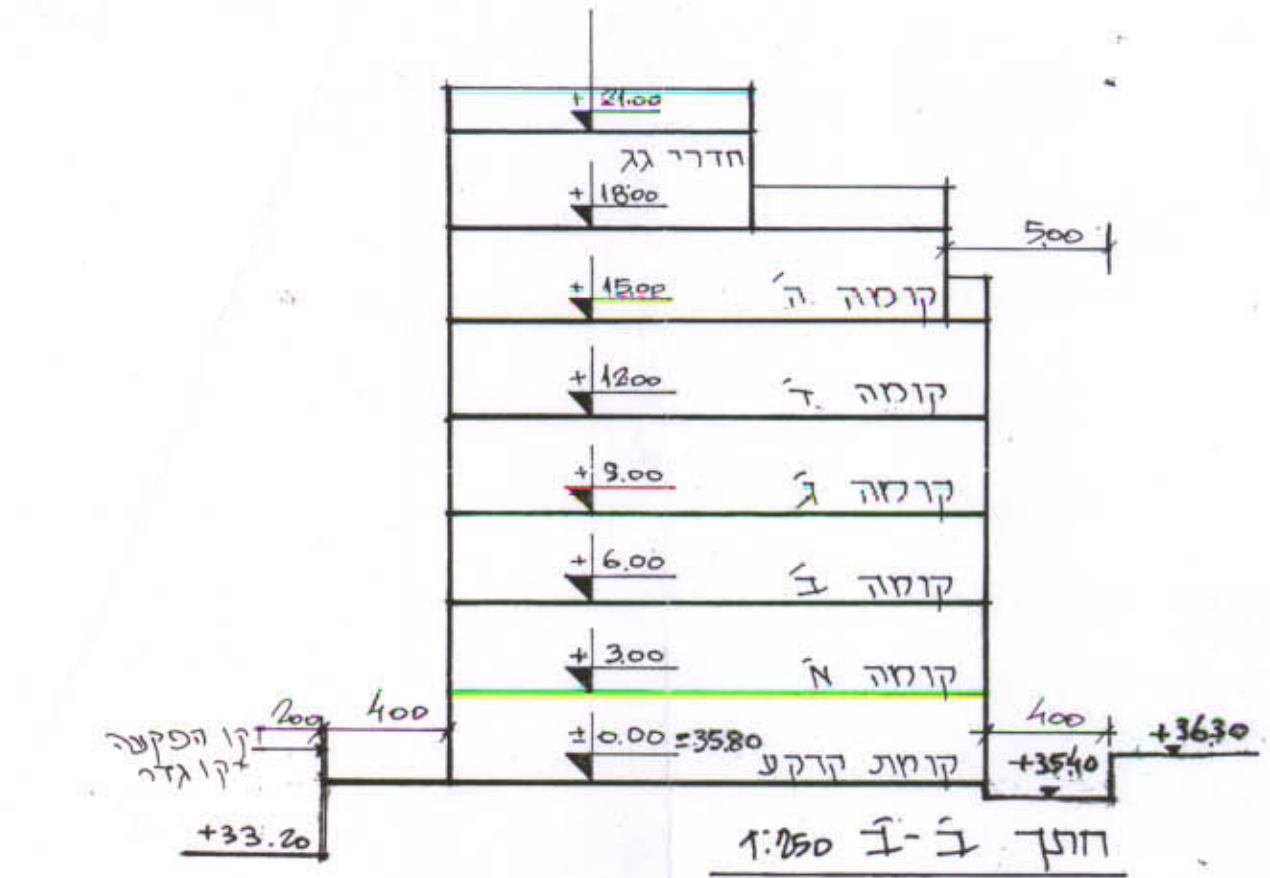

סחור הסוכר
 סדרת תכנון סקוטי פיח
 חכנית סטי פוזק/25/12/13
 שינוי לחכנית סחור סטי, פז/2000 על תיקוניה, פז/14/2000, פז/7/12/13
 גובה פני
 עיר: פיח
 גוש: 6361
 חלקה: 112

היזום: יראה אורי חב' לבנין בע"מ ח.פ. 51295433.9
 רחי טודה בוקר ו גבעתיים. טל: 053-544231, פקס: 6740661
 בעל הקרקע: צייג שאול ח.ז. 7479810, פדחה נוראל ח.ז. 7479811
 סאלם אסור ח.ז. 7479803, צייג בועז ח.ז. 7479804, צייג סמיר ח.ז. 7479807
 שאול כדמלה ח.ז. 7479806, צייג אריה ח.ז. 7479806, צייג סמיר ח.ז. 7479807
 צייג טשה ח.ז. 7479808, צייג אמדח ח.ז. 7479809, וכולם ע"י עיוד אריאל פופר
 ו/או עיוד שירי וגנר שושן, ו/או עיוד טשה יעקובי. טל: 6203555, פקס: 6299716.
 עורך החכנית: שפי. ס. סובל (שפי). ע. אדריכלים ומתכנני ערים.
 שפי אפי מהנדס, כחובת: רחי והאסטרודות 13 פיח. ט' 9309404.
 מסח החכנית: 540 ס"ר.



חתימות:
 היזום: יראה אורי חב' לבנין בע"מ
 בעל הקרקע: שירי שושן ו גנר שושן
 הסוכן: שפי אפי מהנדס, כחובת: רחי והאסטרודות 13 פיח. ט' 9309404.
 513076737 ח.פ.