

מרחב תכנון מקומי זמורה

תכנית מס' זמ/325/3

משרד הפנים
מינהל מחוז מרכז
18-06-2002
נתקבל
תיק מס':

קרית עקרון-שכונת מגורים צפונית

נספח כיווני מנהלה

משרד הפנים מחוז המרכז
חוק התכנון והבניה תשכ"ה
אישור תכנית מס' 325/3
התכנית מאשרת מכח
סעיף 51(א) לחוק

היום התכנון והבניה תשכ"ה - 1965
בזיווג תכנון ובניה "זמורה"
בניית טיפוס קומות מפרטת מס' 325/3
מיום 9.7.92
לחליץ על הפקדה
לחליץ על מתן תעודת
מנהל תעודת

עקרונות התכנון

1. תכנית הבינוי הינה סכמטית ומפרטת את עקרונות התכנון בלבד. באישור מהנדס הועדה ו/או הועדה המקומית עפ"י צורך, יותרו שינויים מתכנית זו. הוצאת היתרי בניה מותנת בהגשת תכנית פיתוח לועדה המקומית בהתאם להנחיות בהוראות התכנית.

עכ"ל יו"ר הוועדה
החלטת הועדה הפורמלית
מיום 18.12.92
חאריד
תכנון

2. חזיתות הבנינים, הגדרות וחומרי הגמר ותאגור לבנינים והפיתוח הקיים בשכונה. גובה הגדרות בחזיתות המגרשים יותאם לגובה הגדרות במגרשים הגובלים.


3. חצר המגורים לאורך חזית רחוב הרצל תוגבה ב-1.00-0.80 מ' מגובה המדרכה הסמוכה. שטח החצר הגובל עם הרחוב יגונן וינטעו בו עצים.

חתימות:

חברת תעשיה בע"מ


נ. קאופר תכנון עירוני ואזורי
רח' תמסר הבא 5, רח' 52465
טל: 03-6709925, פקס: 03-6734721

חאריד: דצמבר 1999
ינואר 2001

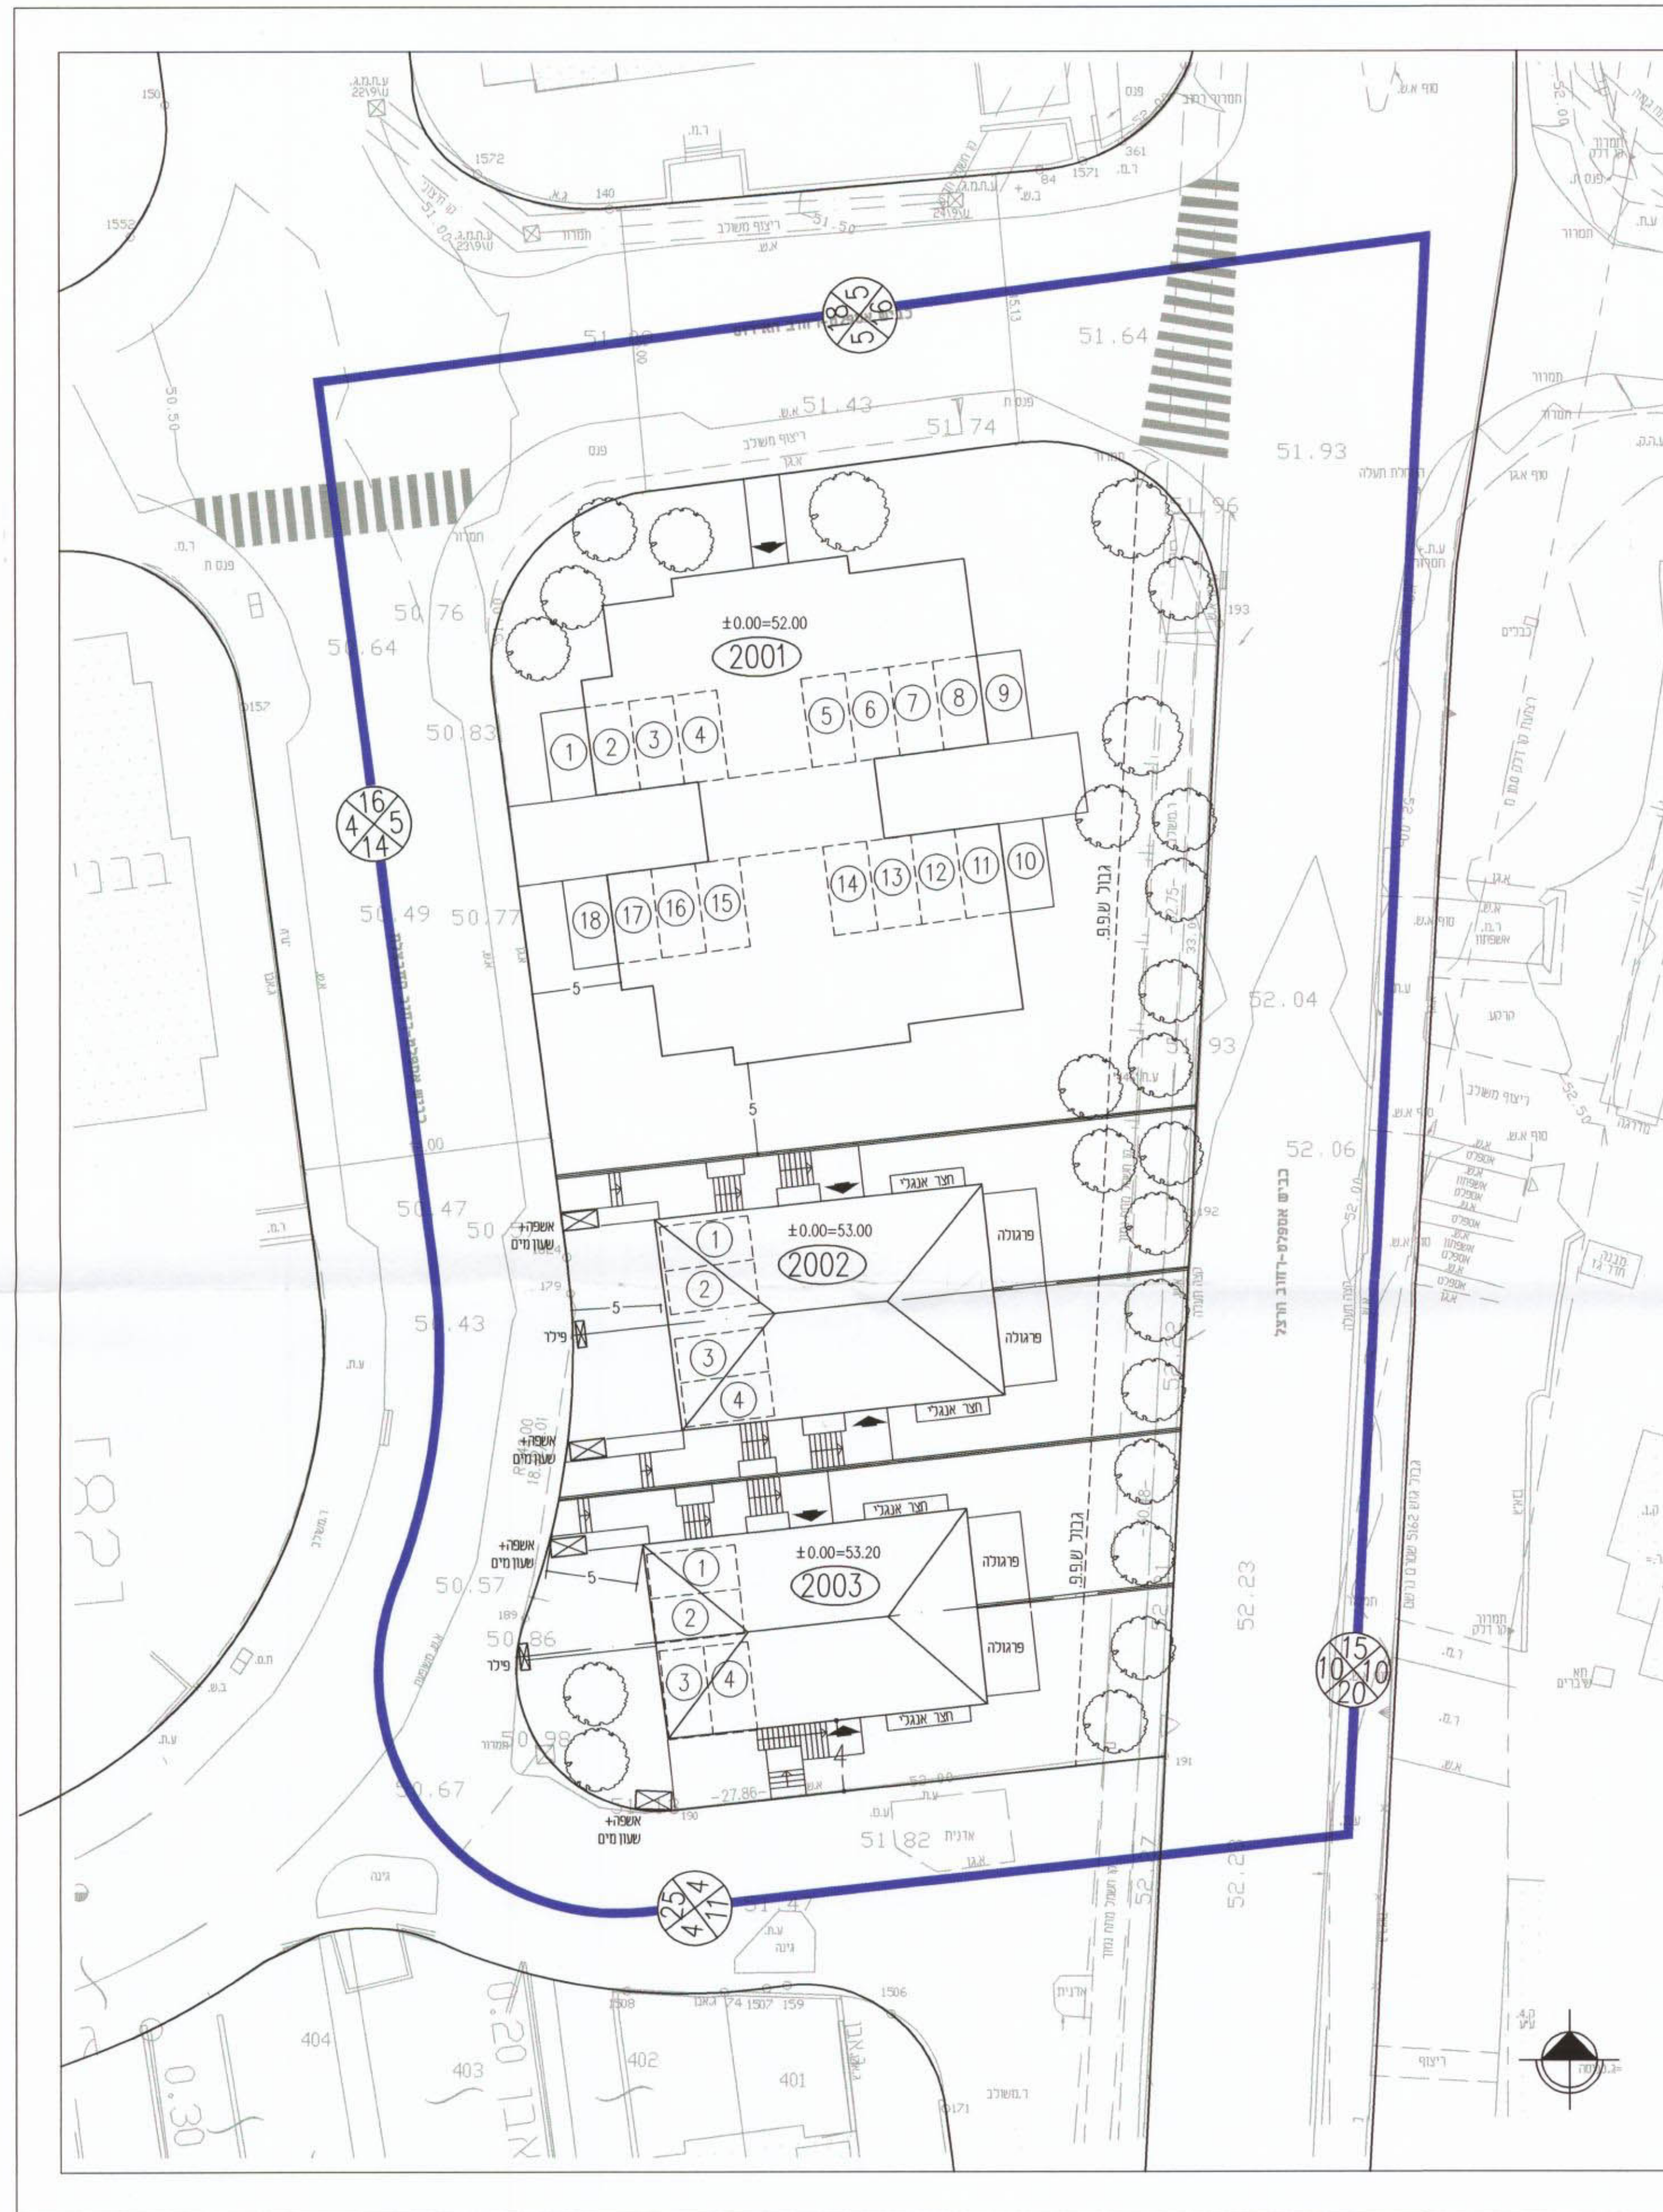

תכנית העמדת המבנים ק"מ 1:250

חתך סכמטי למגרש 2001 ק"מ 1:250

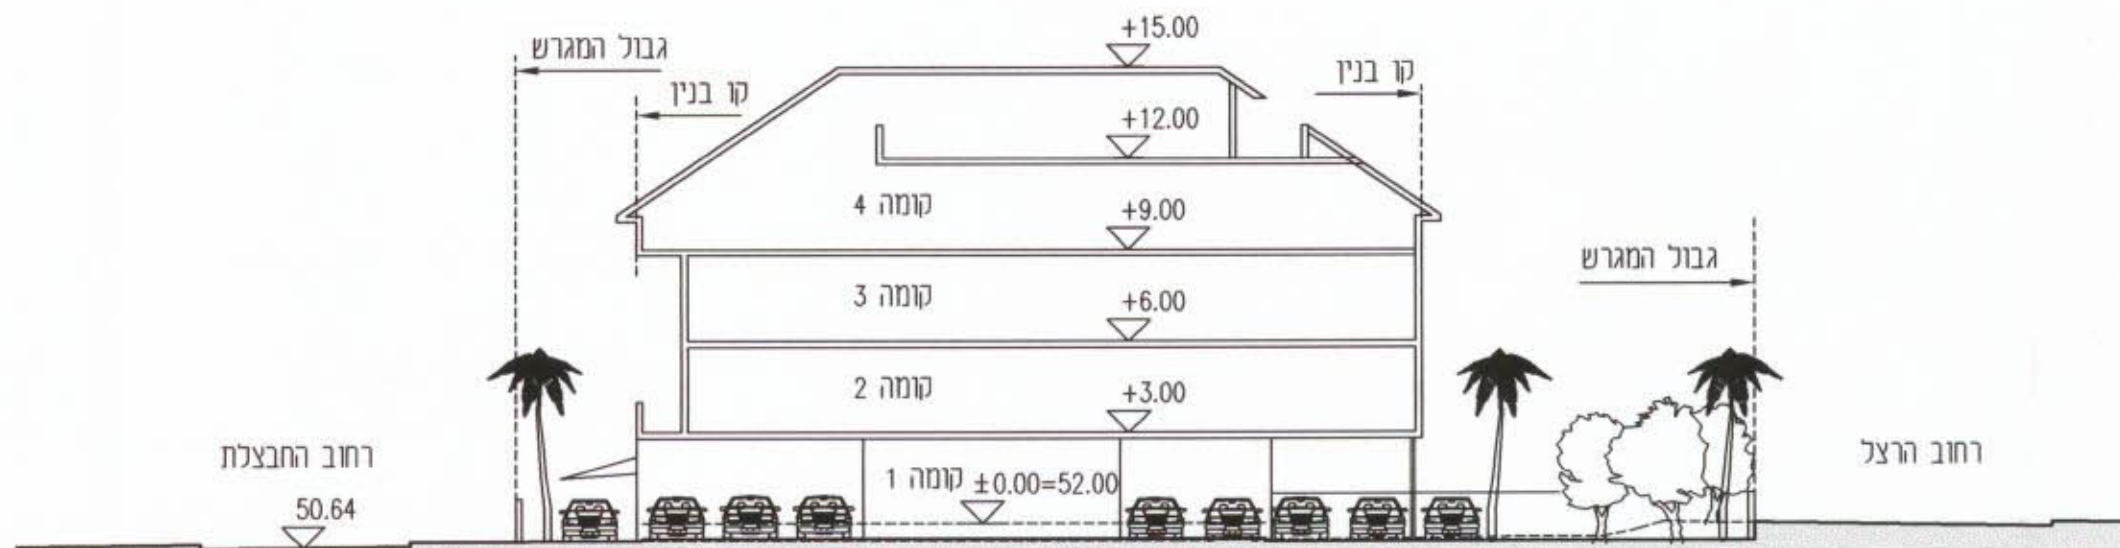

חתך סכמטי למגרש 2002 (ולמגרש 2003) ק"מ 1:250

