



טבלת מאזן חניה

יעוד	גודל	תקו		ביקוש תיקני *		היצע מקומות חניה	
		פרטי	משאיות	פרטי	משאיות	פרטי	משאיות
מסחר	1245מ"ר	1 : 25	1 : 250 1 : 500	50	5	120	7 משאיות
תעשיה ומלאכה	3735מ"ר	1 : 60	1 : 500 1 : 2000	63	5		3 סטנדרים
סריג				113	10	120	10

משרד הפנים מחוז המרכז
חוק החכנון והבניה תשכ"ה - 1965
אישור תכנית מס' 250/כ
הועדה המחוזית לתכנון ולבניה החליטה
ביום 8.7.01 לאשר את זו.בנית.
מפקח האו: לתכנון מוקד יו"ר הועדה המחוזית
מקור: רגמפורטות

משרד הפנים מחוז המרכז
חוק החכנון והבניה תשכ"ה - 1965
אישור תכנית מס' 250/כ
הועדה המחוזית לתכנון ולבניה החליטה
ביום 8.7.01 לאשר את זו.בנית.
מפקח האו: לתכנון מוקד יו"ר הועדה המחוזית
מקור: רגמפורטות

8					
7					
6					
5					
4					
3	שינויים	10.09.00	איגור		
2	שינויים	29.08.00	איגור		
1	שינויים	18.07.00	איגור		
מס'	תפוצה	שינויים	תאריך	חתימה	

הוכן עבור
מועצה אזורית חבל יבנה


פרויקט
אזור תעשיה ניר גלים - 250

תכנית
נספח תנועה


קניימ	תכנו	א. אושפיז
1 : 500		
תאריך	שרטט	איגור אט
23.4.00		
מס' תכנית	ביקר	א. אושפיז
13705-6		

ISO 9001
הדסת תועה ותחברה בע"מ
רח' טיבר 21א גבעתיים 53415
טל. 03-5718599 פקס 03-5718598

מיום 27.10.02
תאריך
מתכנן המחוז

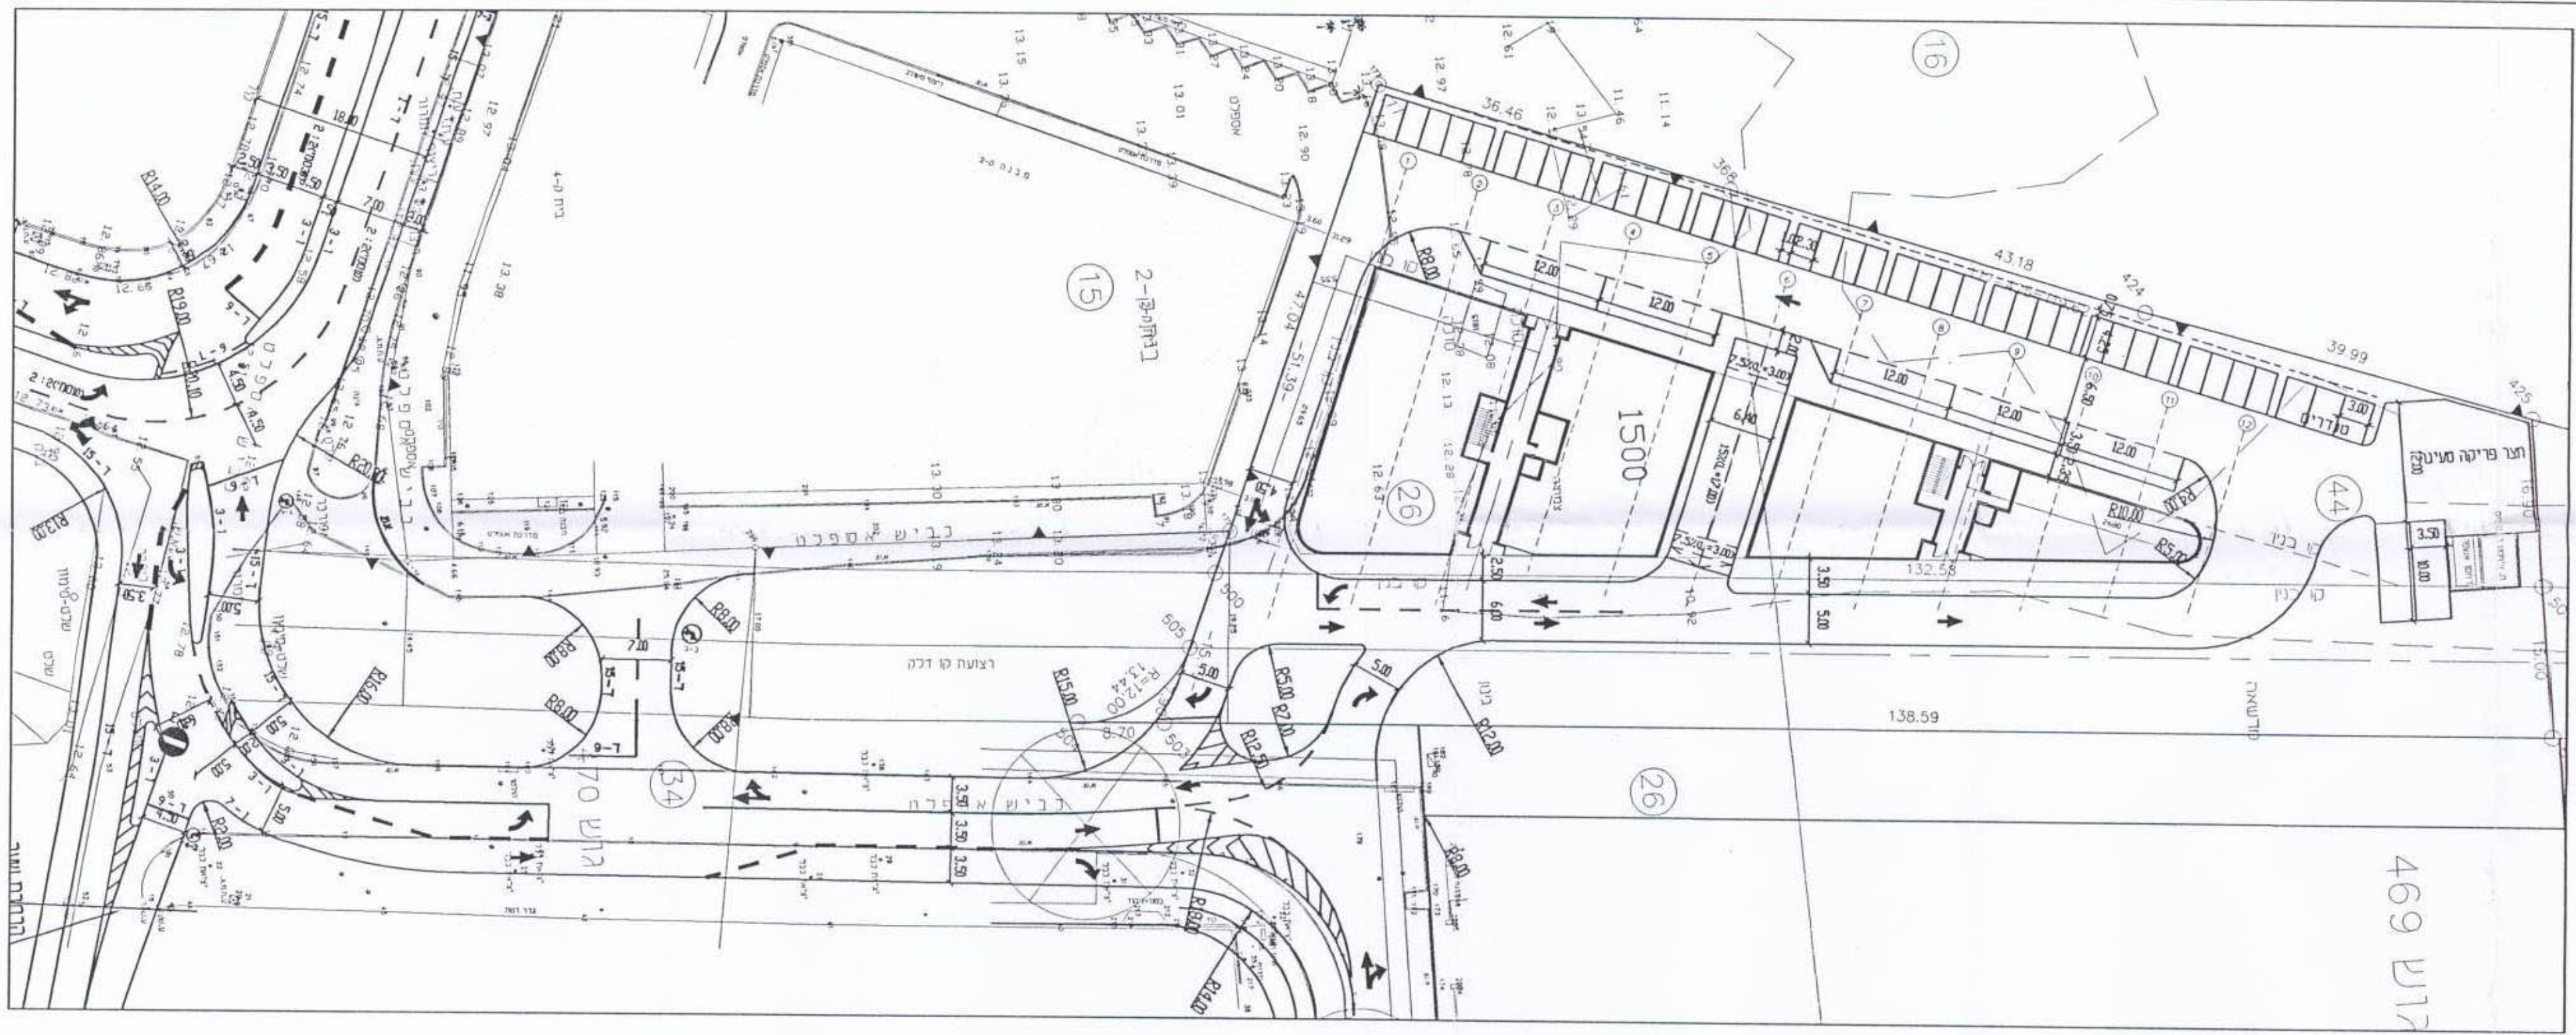

קומת קרקע

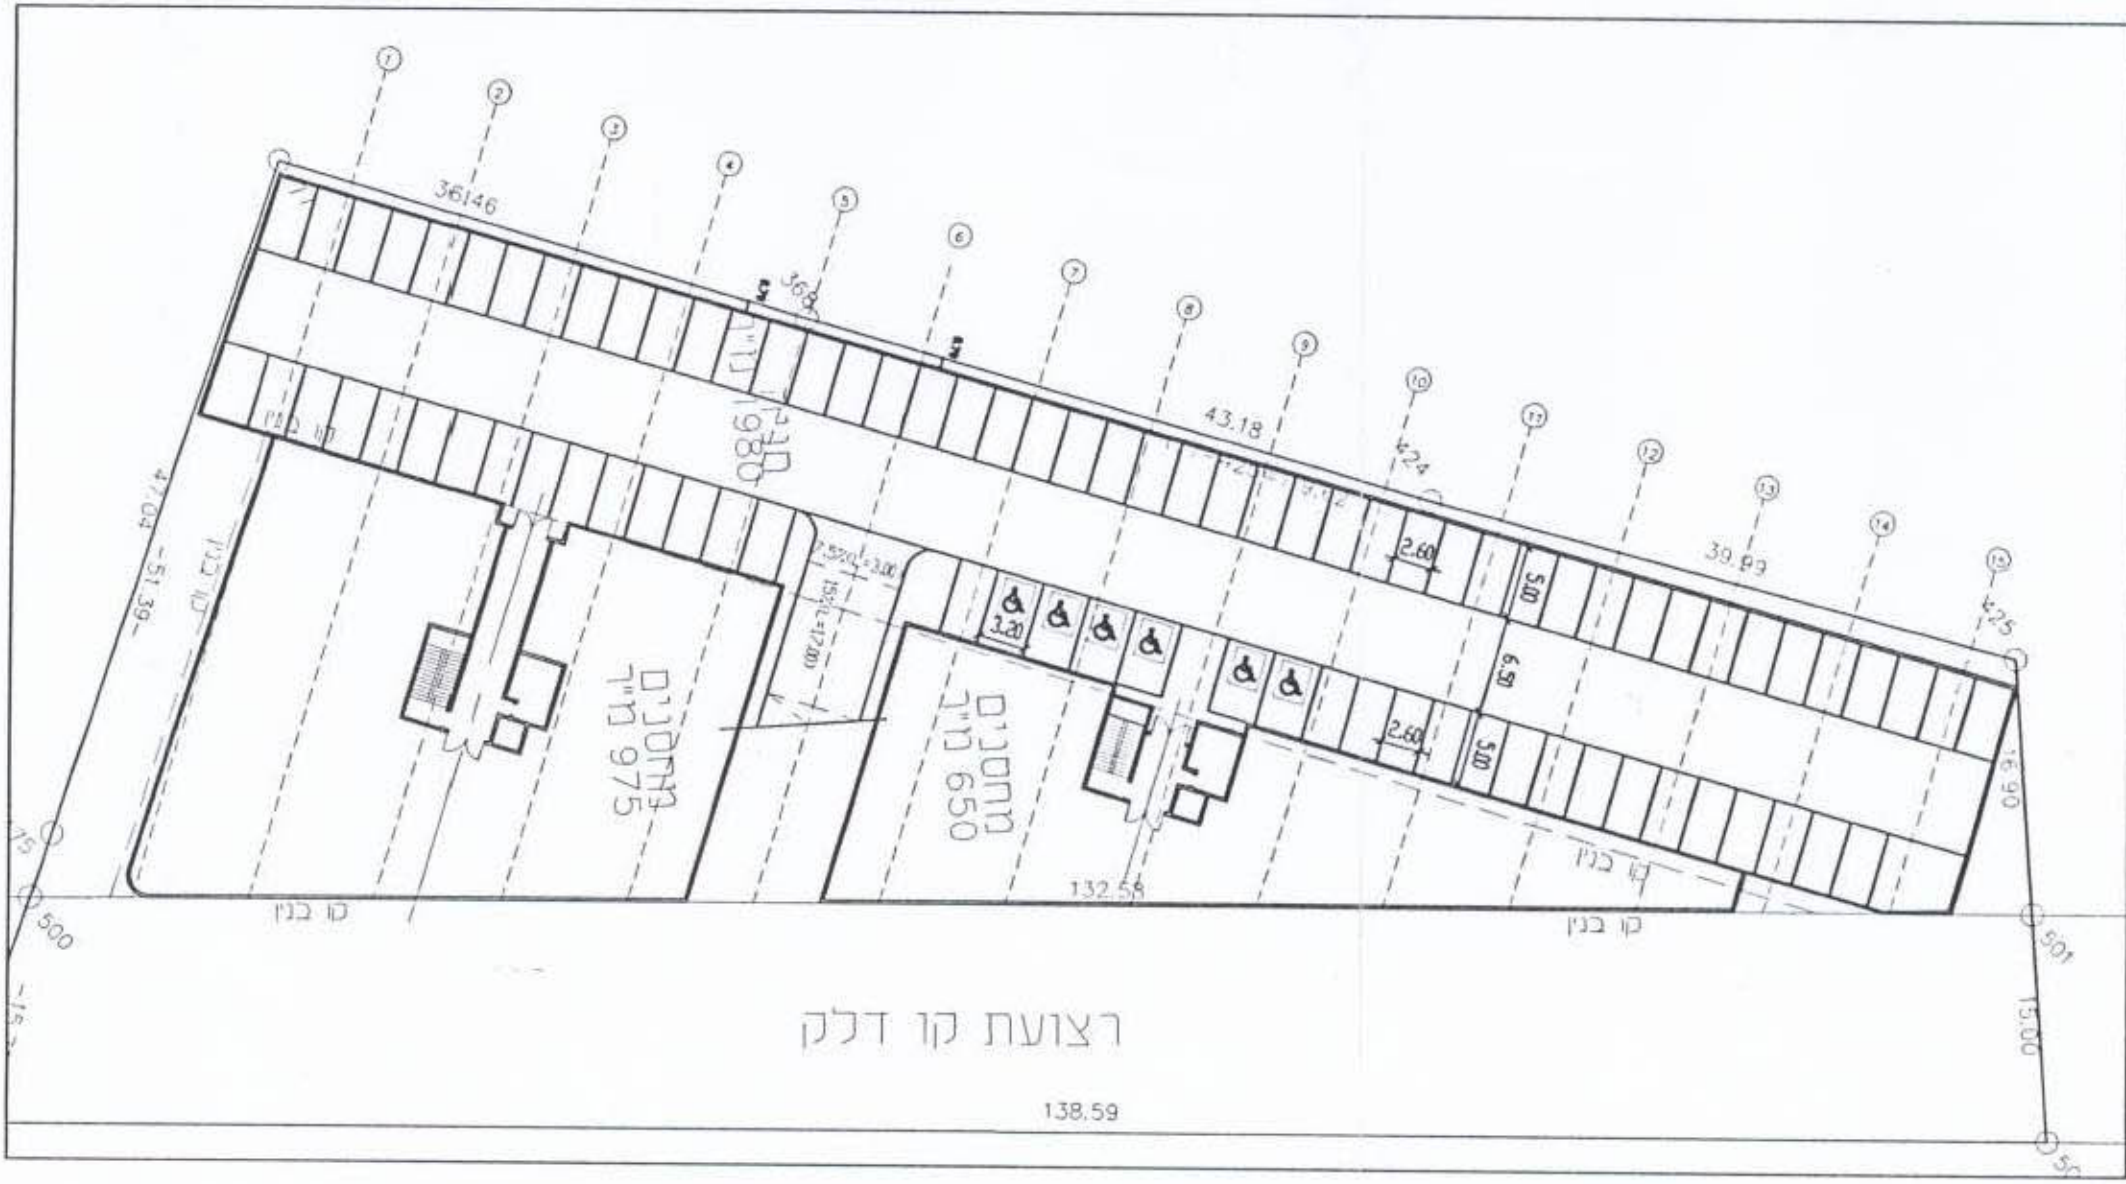

קומת מרתך