

משרד המבנים מחוז המרכז
חוק התכנון והבניה חש"ב-174
אישור תכנית מס' 184/01
התכנית מאושרת מבח
סעיף 88 (ג) לחוק
תאריך: 28-05-2002

משרד המבנים
מינהל מחוז מרכז/רמלה
10-06-2002
נתקבל
תיק מס' 1

רשימת רבנות
המחלקה מחוז מרכז
28-05-2002
ג' ד' ק' ב' ל'
תיכנון בבית העיר

נכד וניתן - (לאשר)
חש"ב 102/01
מחוז המרכז
תאריך: 28-05-2002

מרחב תכנון מקומי רמלה

תשריט מצורף לתכנית מפורטת

מס' לה/184/01

שינוי לתכנית מס' לה/184/01א'



מסמך ג' - בינוי

חוק התכנון והבניה חש"ב-174
ועדה מקומית לתכנון ולבניה-רמלה
תכנית מפורטת מס' 184/01
בשיבה מס' 184/01
הוחלט: אשר לעיל אשר
מנהל ועדה מקומית
תאריך: 28-05-2002

מחוז : רמלה
נפה : רמלה
עיר : רמלה
גוש: 4347 : חלק מחלקה: 25
גוש: 4436 : חלק מחלקה: 4
מקום : רמלה, מצפון מערב למכשח הרחובות דיר סאלם ושמשון הגיבור.
בעלי הקרקע : מנהל מקרקעי ישראל

חיוס ומגש התכנית : עלי בריגסה - רח' שמעון הגיבור 12 רמלה טל: 08-9251948 050-213972 08-9226464
עורך התכנית : פינצי רוח אדריכלים ומתכנני ערים
יועץ פינצי שמואל רוח עינת מדרי
טל: 03-7522171 03-7517862 52504 רח' צבי 12 רמת גן

שטח התכנית : 1.417 דונם.
קנה מידה : 1:200
מס' יחידות דור : -

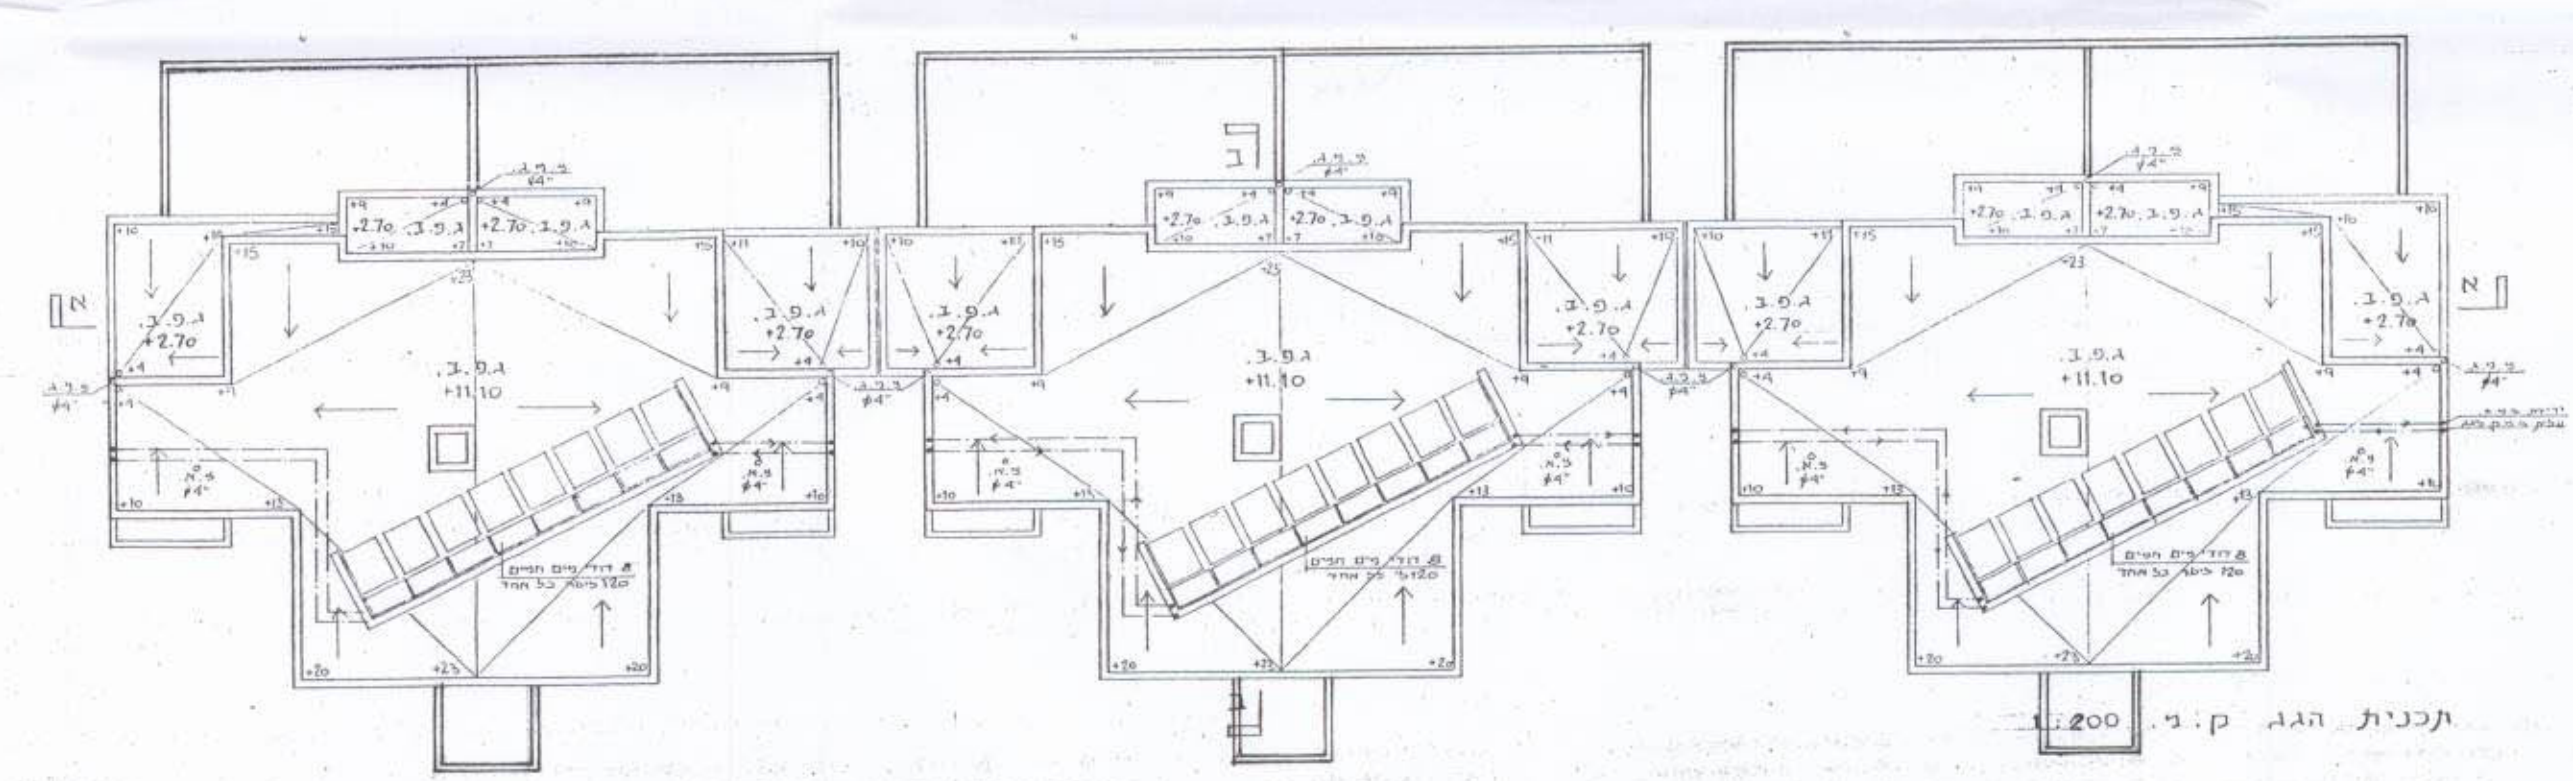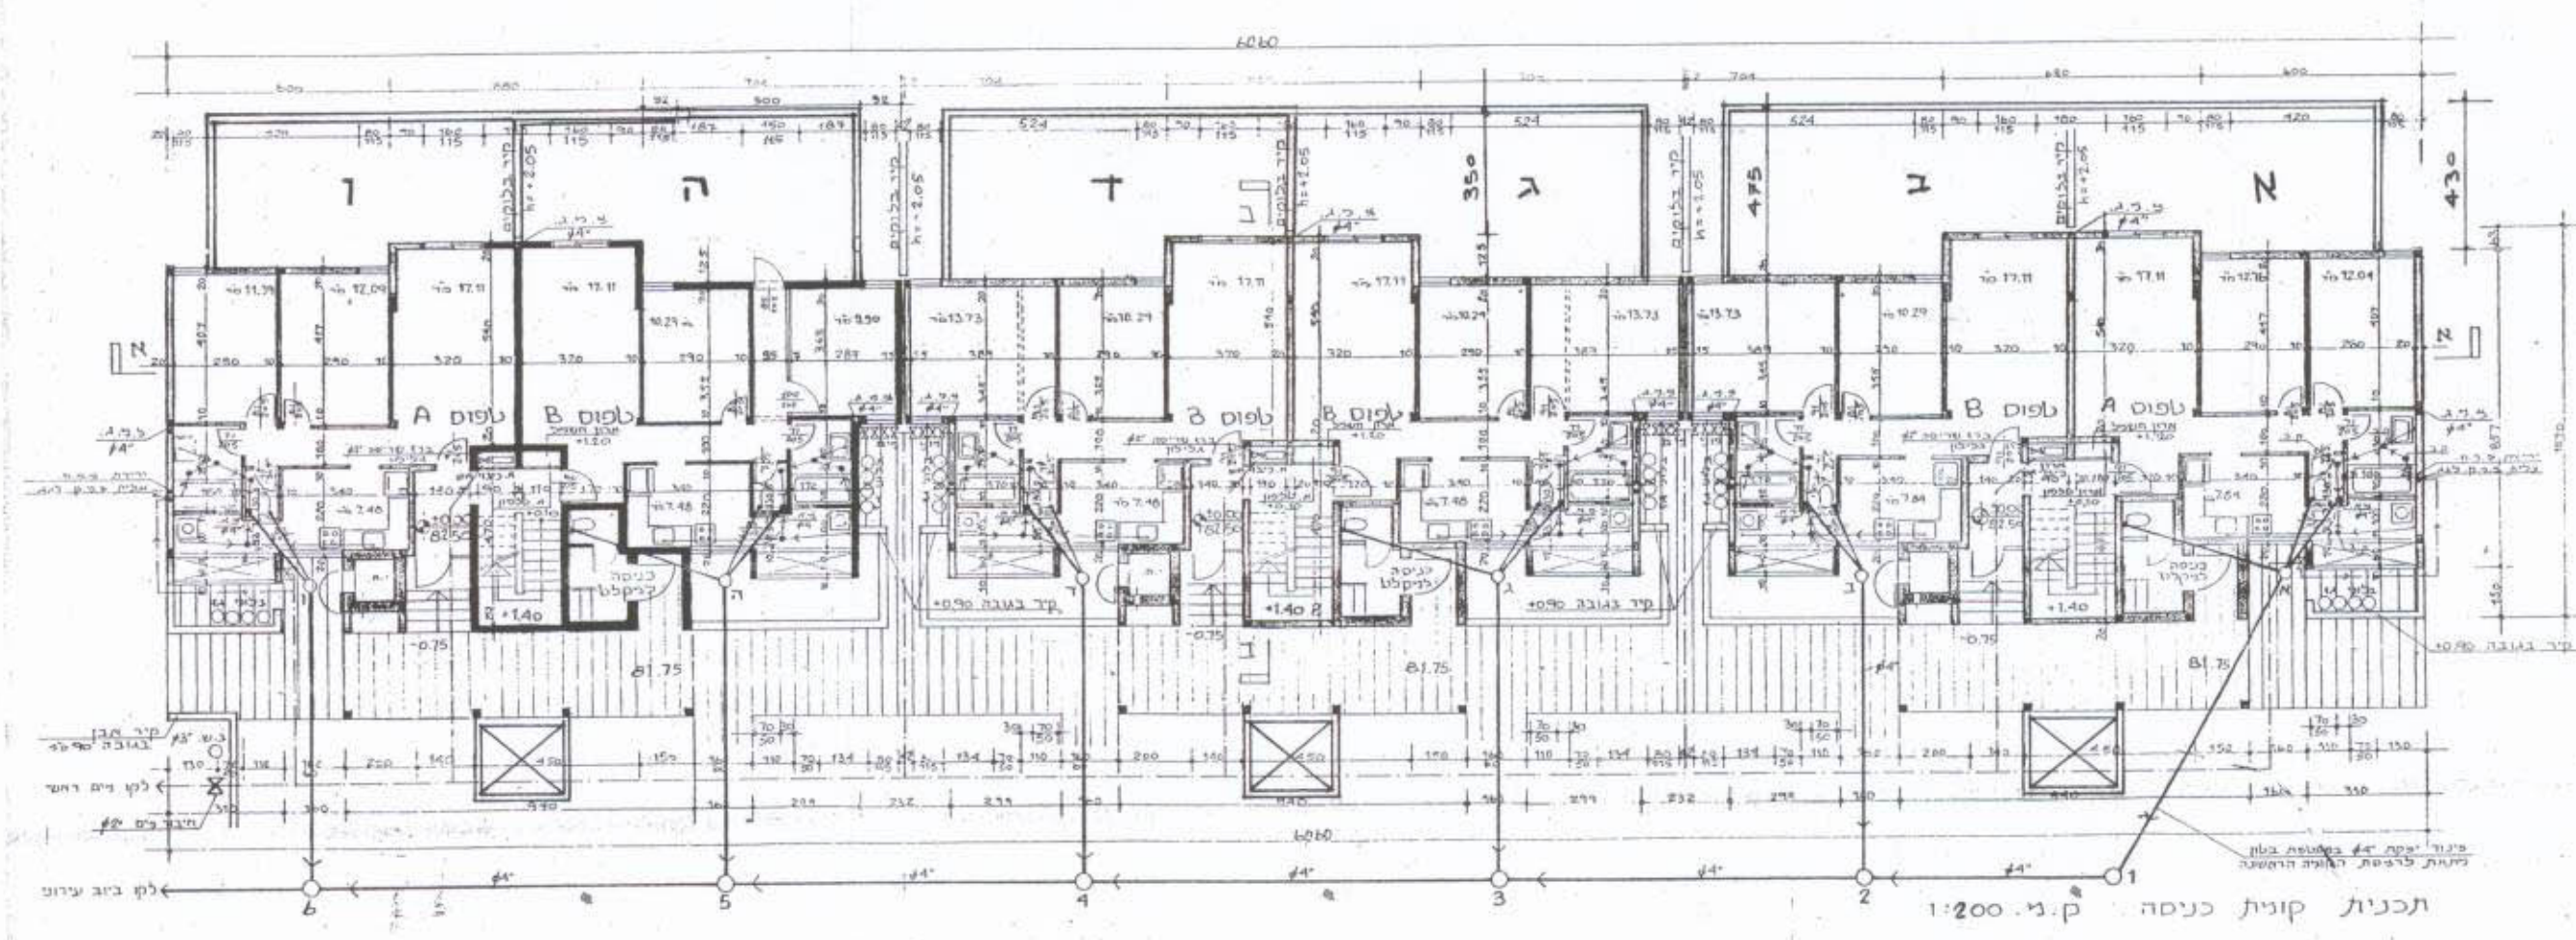

חתימת הועדה המקומית	חתימת הועדה המחוזית
עלי בריגסה	פינצי רוח אדריכלים ומתכנני ערים יועץ פינצי שמואל רוח עינת מדרי

תאריך	לדיון בועדה המקומית	לדיון בועדה המחוזית
24.8.97	לדיון בועדה המקומית - עדכון	לדיון בועדה המחוזית
8.1.98		
28.9.2000		
30.11.2000	לדיון חוזר בועדה המקומית	
18.2.01	לדיון בועדה המחוזית - עדכון	
8.7.01	להפקדה	
30.7.01	להפקדה (עידכון)	
14.4.02	לחזית תוקף	