


מחוז המרכז
 מרחב תכנון מקומי רעננה
 תכנית מיתאר עם הוראות כמפורטת מס' רע/מק/ו/383 א'
 איחוד וחלוקה מחדש בהסכמת הבעלים
 לפי סימן ז' לחוק התכנון והבניה תשכ"ה 1965.
 שינוי לתכניות מיתאר מס' רע/מק/ו/383
 נספח בינוי וחניה מנחה

הנפה: פתח תקווה
 המקום: רעננה
 רחובות: טשרניחובסקי
 גוש: 6586 חלק מחלקה 756
 שטח התכנית: 3.272 דונם
 קנ"ח: 1 : 250
 היוזם: ינוב,ברגה-הרן-צ'פניק רח' ששת הימים 42 כפר סבא טל: 09-7480789

המתכנן: ערן אדריכלים רח' טשרניחובסקי 24 כ"ס טל: 7422450 - 09 מ.ר. 25326
 בעל הקרקע: נדב יעל גלבר 18 ירושלים טל: 02-6413552 ת.ז. 29507555
 ע"י עו"ד דני בר-אל עפ"י יפוי כח.

משרד הנדסה
 מונחל סחור מרדכי רוסה
 2-05-2002
 נתקבל
 תיק מס' 1

ועדת משנה
 17.11.07
 אישור תכנית מס' רע/מק/ו/383 א'
 ועדת משנה חלופית לאשר את התכנית
 בשיעור מס' 2002/19 ביום 19.08.07
 מנכ"ל העיר

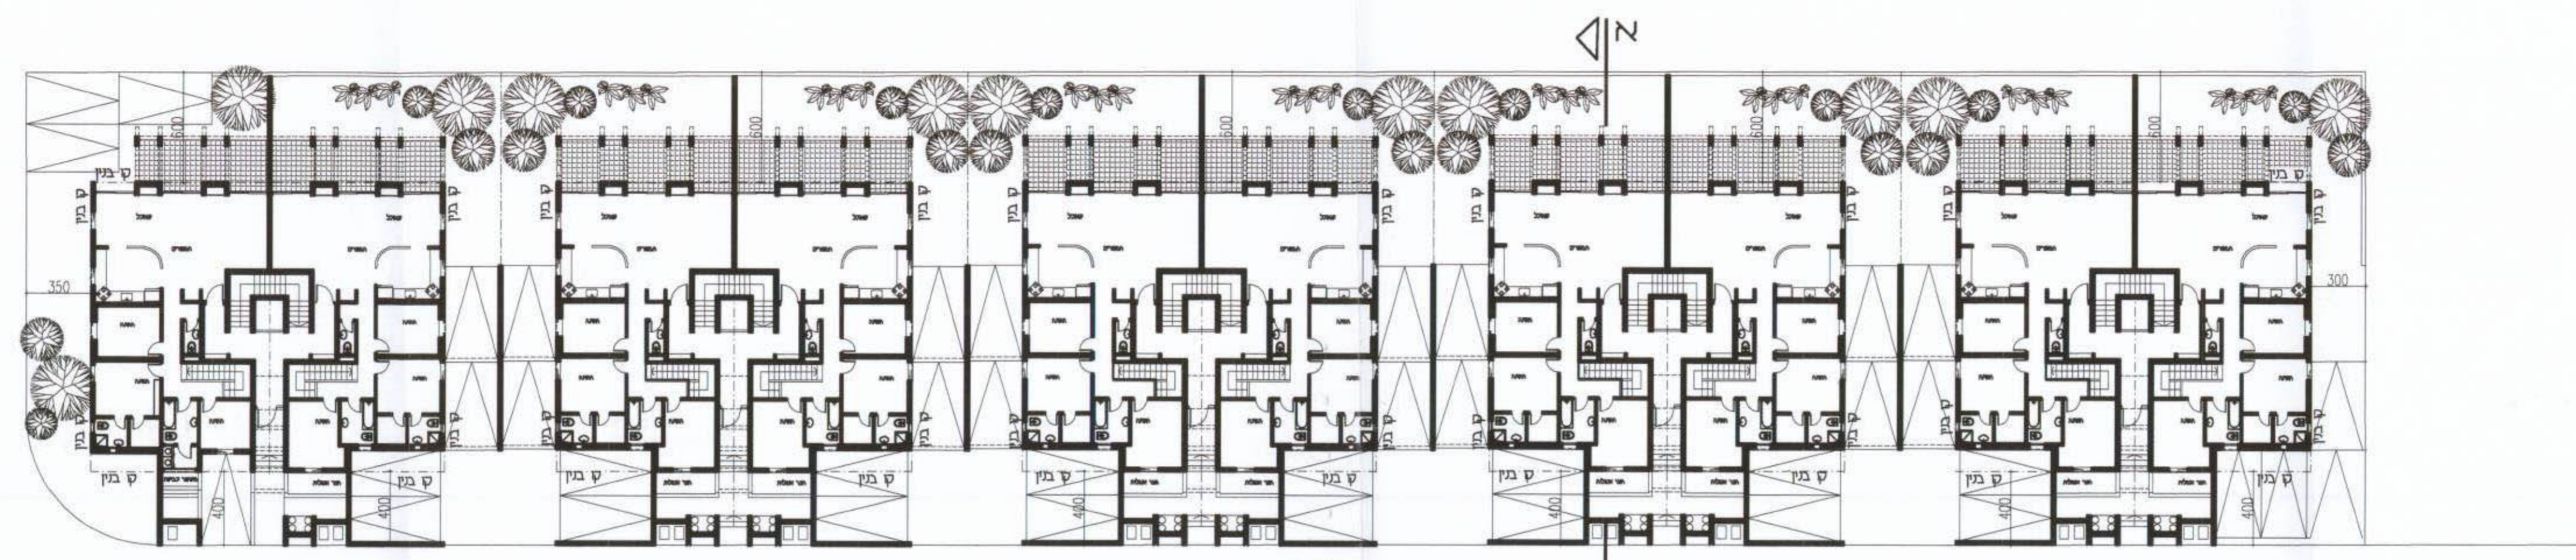


רח' טשרניחובסקי

רח' שלום עליכם
 5 3.5 11



1:250 קנ"ח א'-א' קנ"ח 1:250

תכנית העמדה קנ"ח 1:250

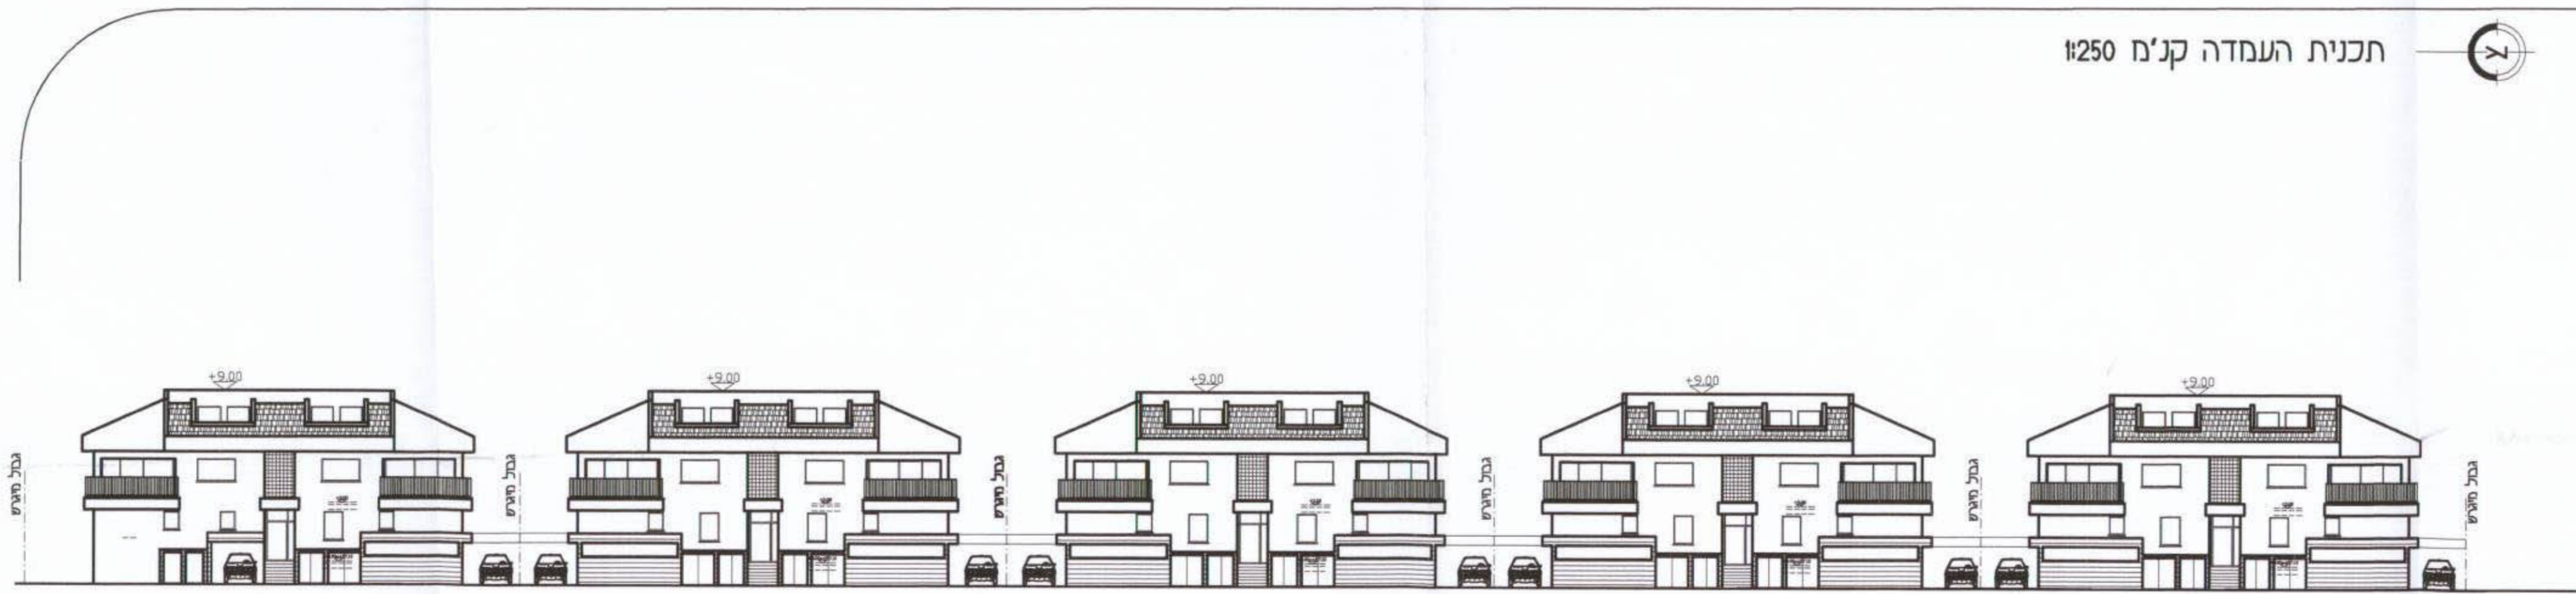

חזית מערבית קנ"ח 1:250