


צ'יקת תקרה כ-זכור
 בחתום 0-10
 (רעם ת' ק' ק' ק')

קומת קרקע ק.מ. 1:100
 סיפוס D3
 (-טיפוס D4-מבט ראי')

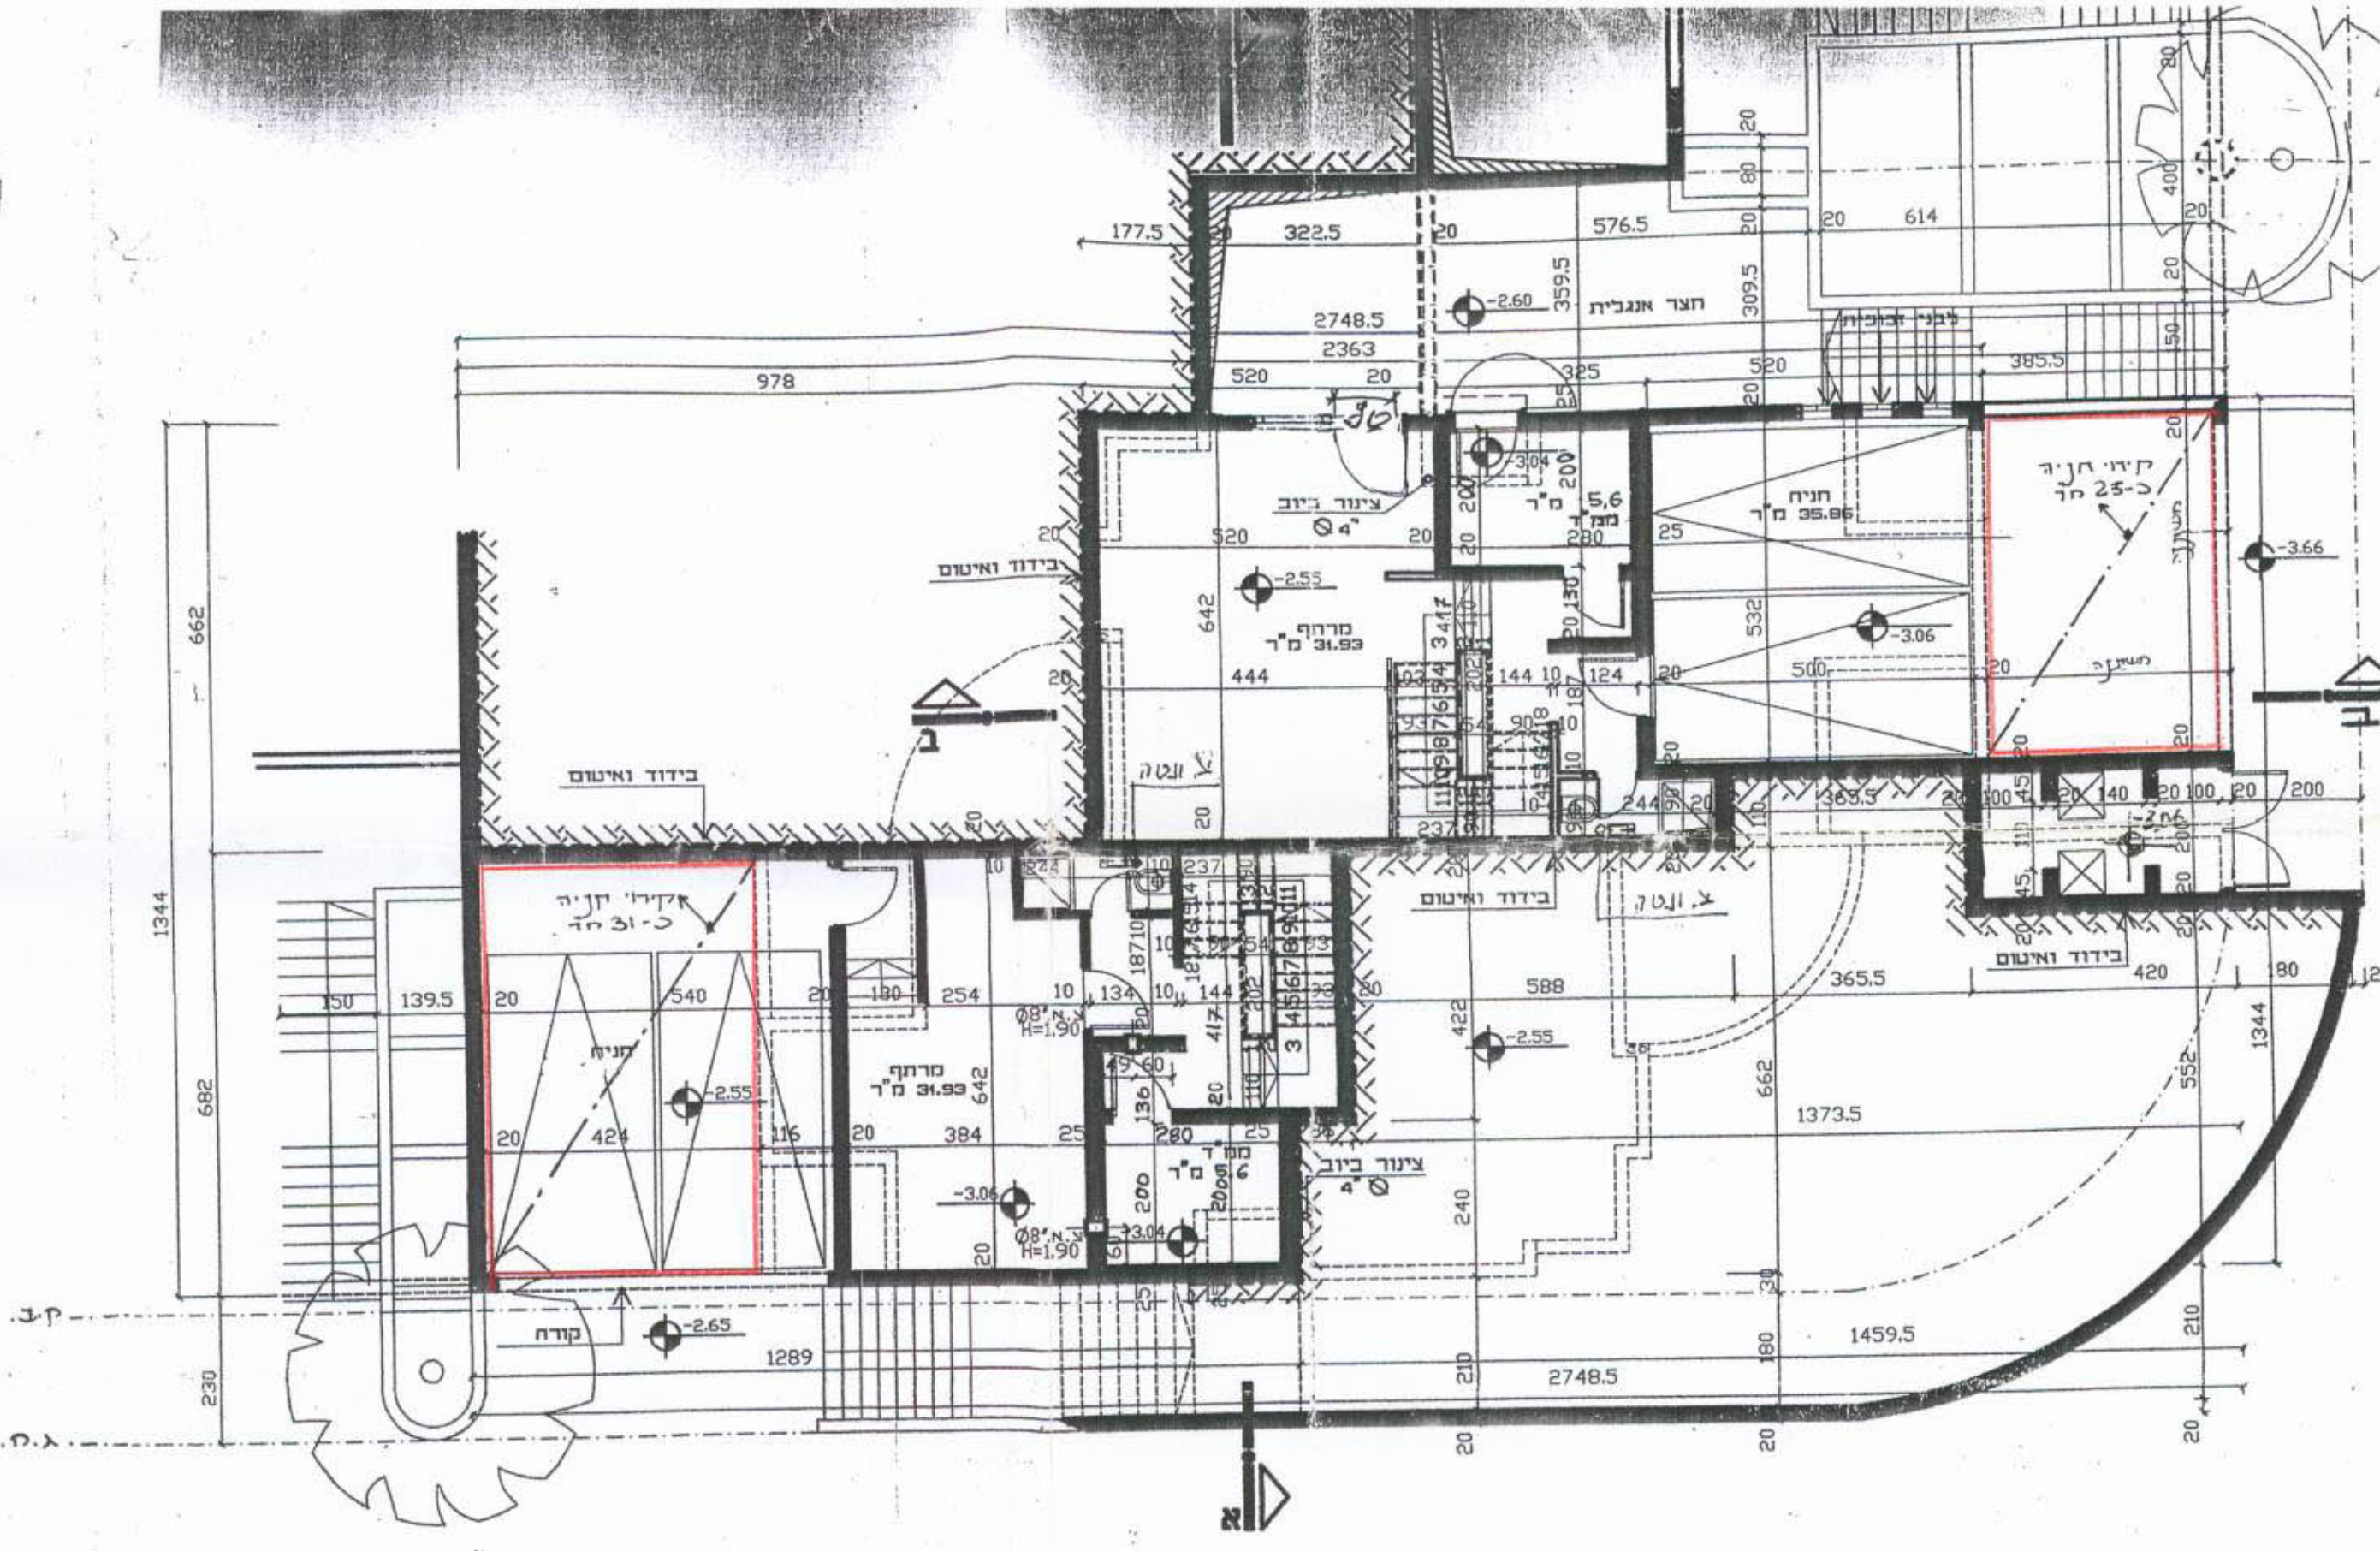


נבדק וניתן לפקדון אשד
 חללית הועדה המחוזית (טעם) יום 14/6/02
 תאריך
 מהכנת המחוז

קומה חדרת ק.מ. 1:100
 סיפוס D3
 (טיפוס D4-מבט ראי)

משרד הפנים
 מינהל מחוז תל אביב-יפו
 20-03-2002
 נתקבל
 חיק מ"ט

משרד הפנים מחוז המרכז
 חוק התכנון והבניה תשס"ה - 1965
 אישור תכנית מס. 125/02
 תאריך: 22-04-2001

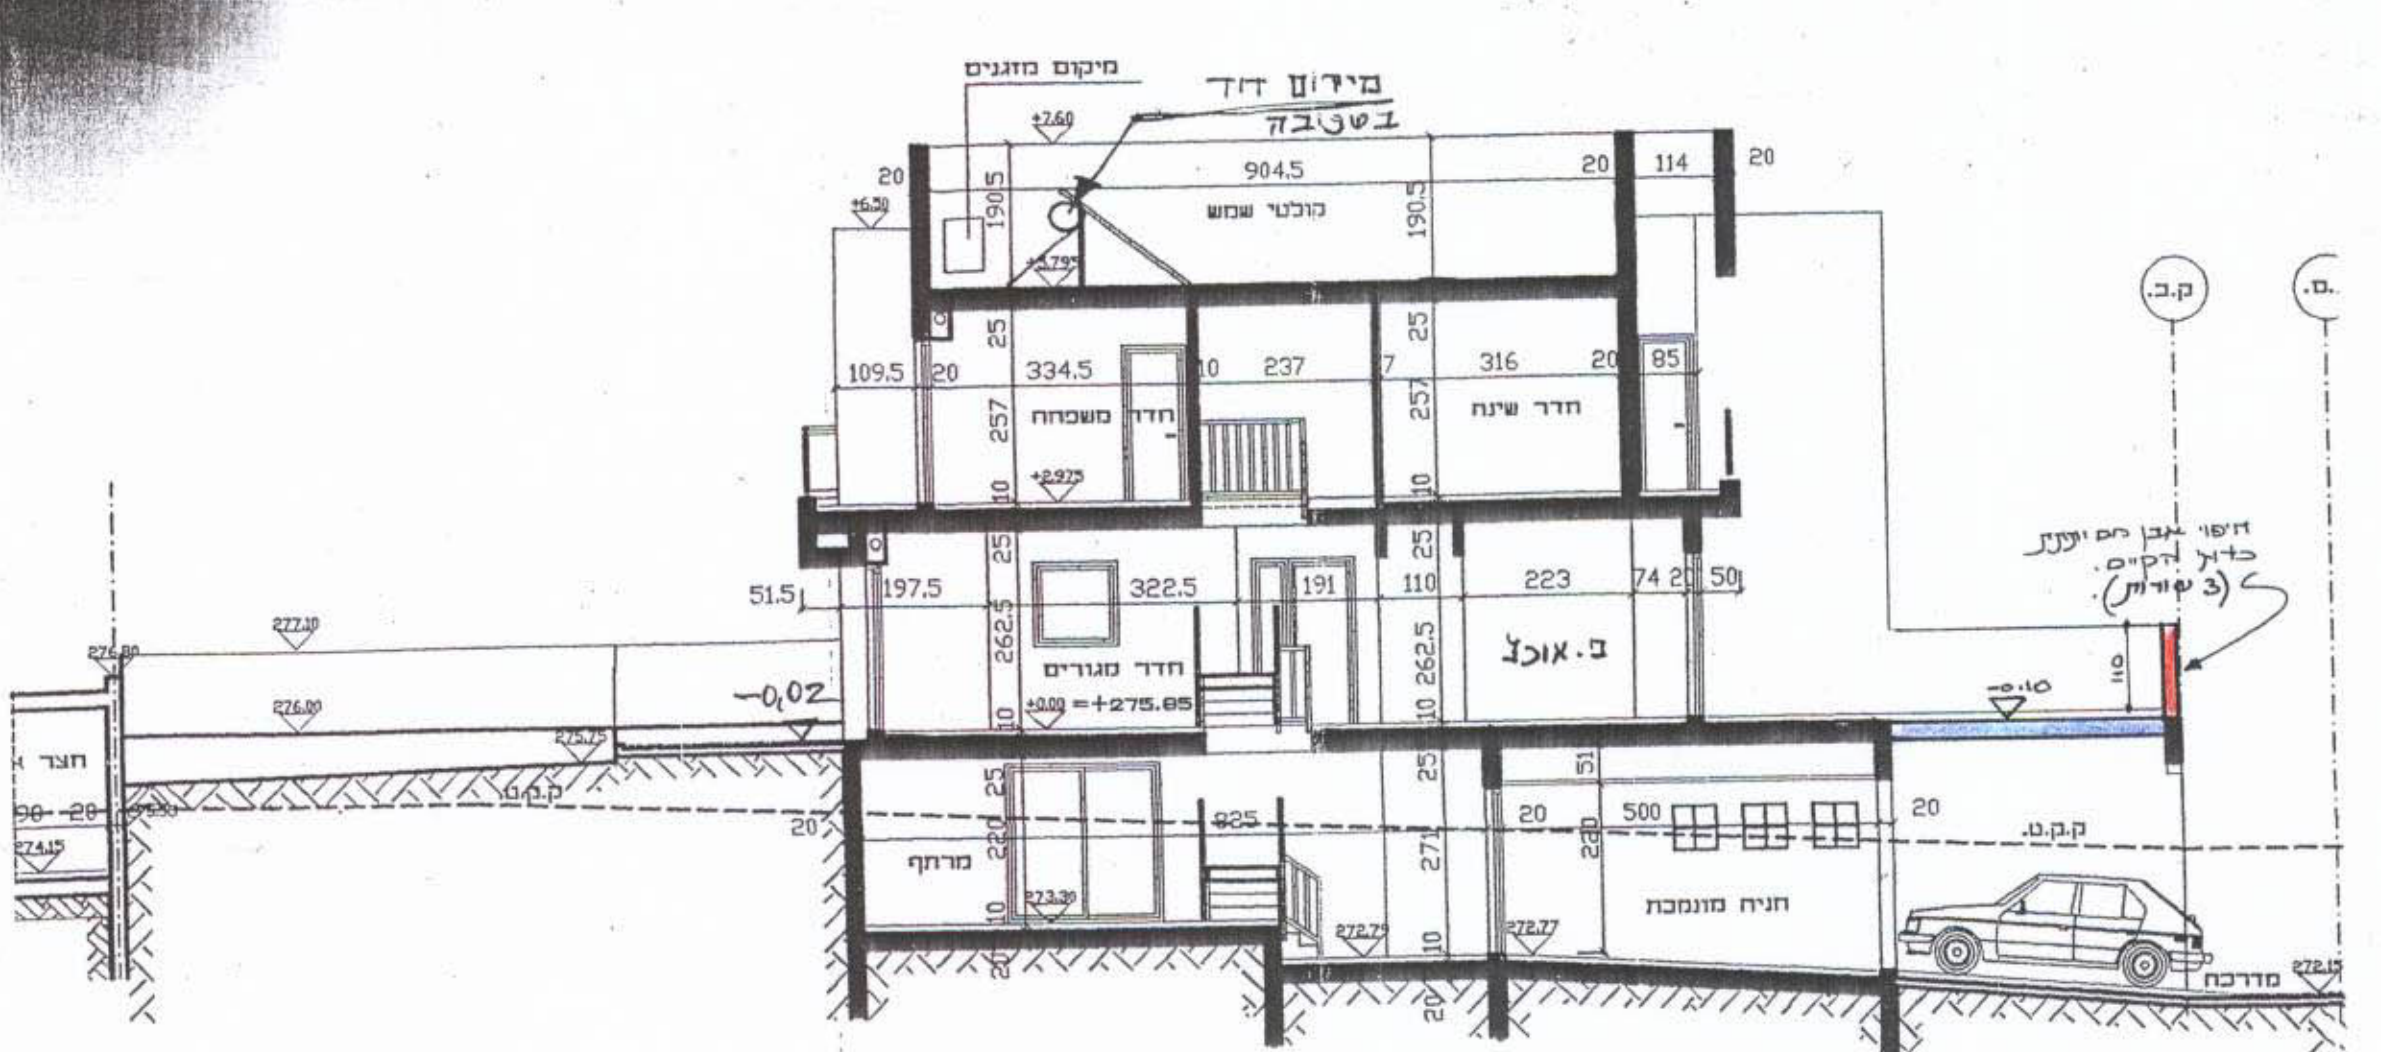

חתך ג-ב ק.מ. 1:100

שם הפרויקט: מודיעין - 12/5 - קרוי חניות דגם D4; D3 2
 מסמכים: 502; 503
 שם התכנית: נעמי גלברט
 נעמי גלברט
 נעמי גלברט
 תכנון אדריכלי
 נספח בנינו מחייב
 דגם D3 - תכנית חתך 1:100
 תאריך: (דגם D4 - מבט ראי)
 ת.ד. 48, מודיעין. 71700
 טלפקס: 08-9722984
 שם המוסד: 1.3.99