

מחוז המרכז מרחב תכנון מקומי כפר-סבא

תכנית מתאר כס/מק/416/ב'
שינוי לתכנית מתאר כס/416

נספח בינוי

נפה : פתח תקוה

המקום : כפר סבא

רחוב : דב הוז

גוש : 6428

חלקה : 285



שטח התכנית: 0.881 דונם


יזם התכנית : פלדברג רפאל אפרידר 800/16 אשקלון

בעל הקרקע: פלדברג רפאל אפרידר 800/16 אשקלון

עורך התכנית: אדריכל עידו גרומר רח' גרומן 4 ת"א

טל: 03-7673303 מס' רשיון 19782

קנה מידה : 1:100

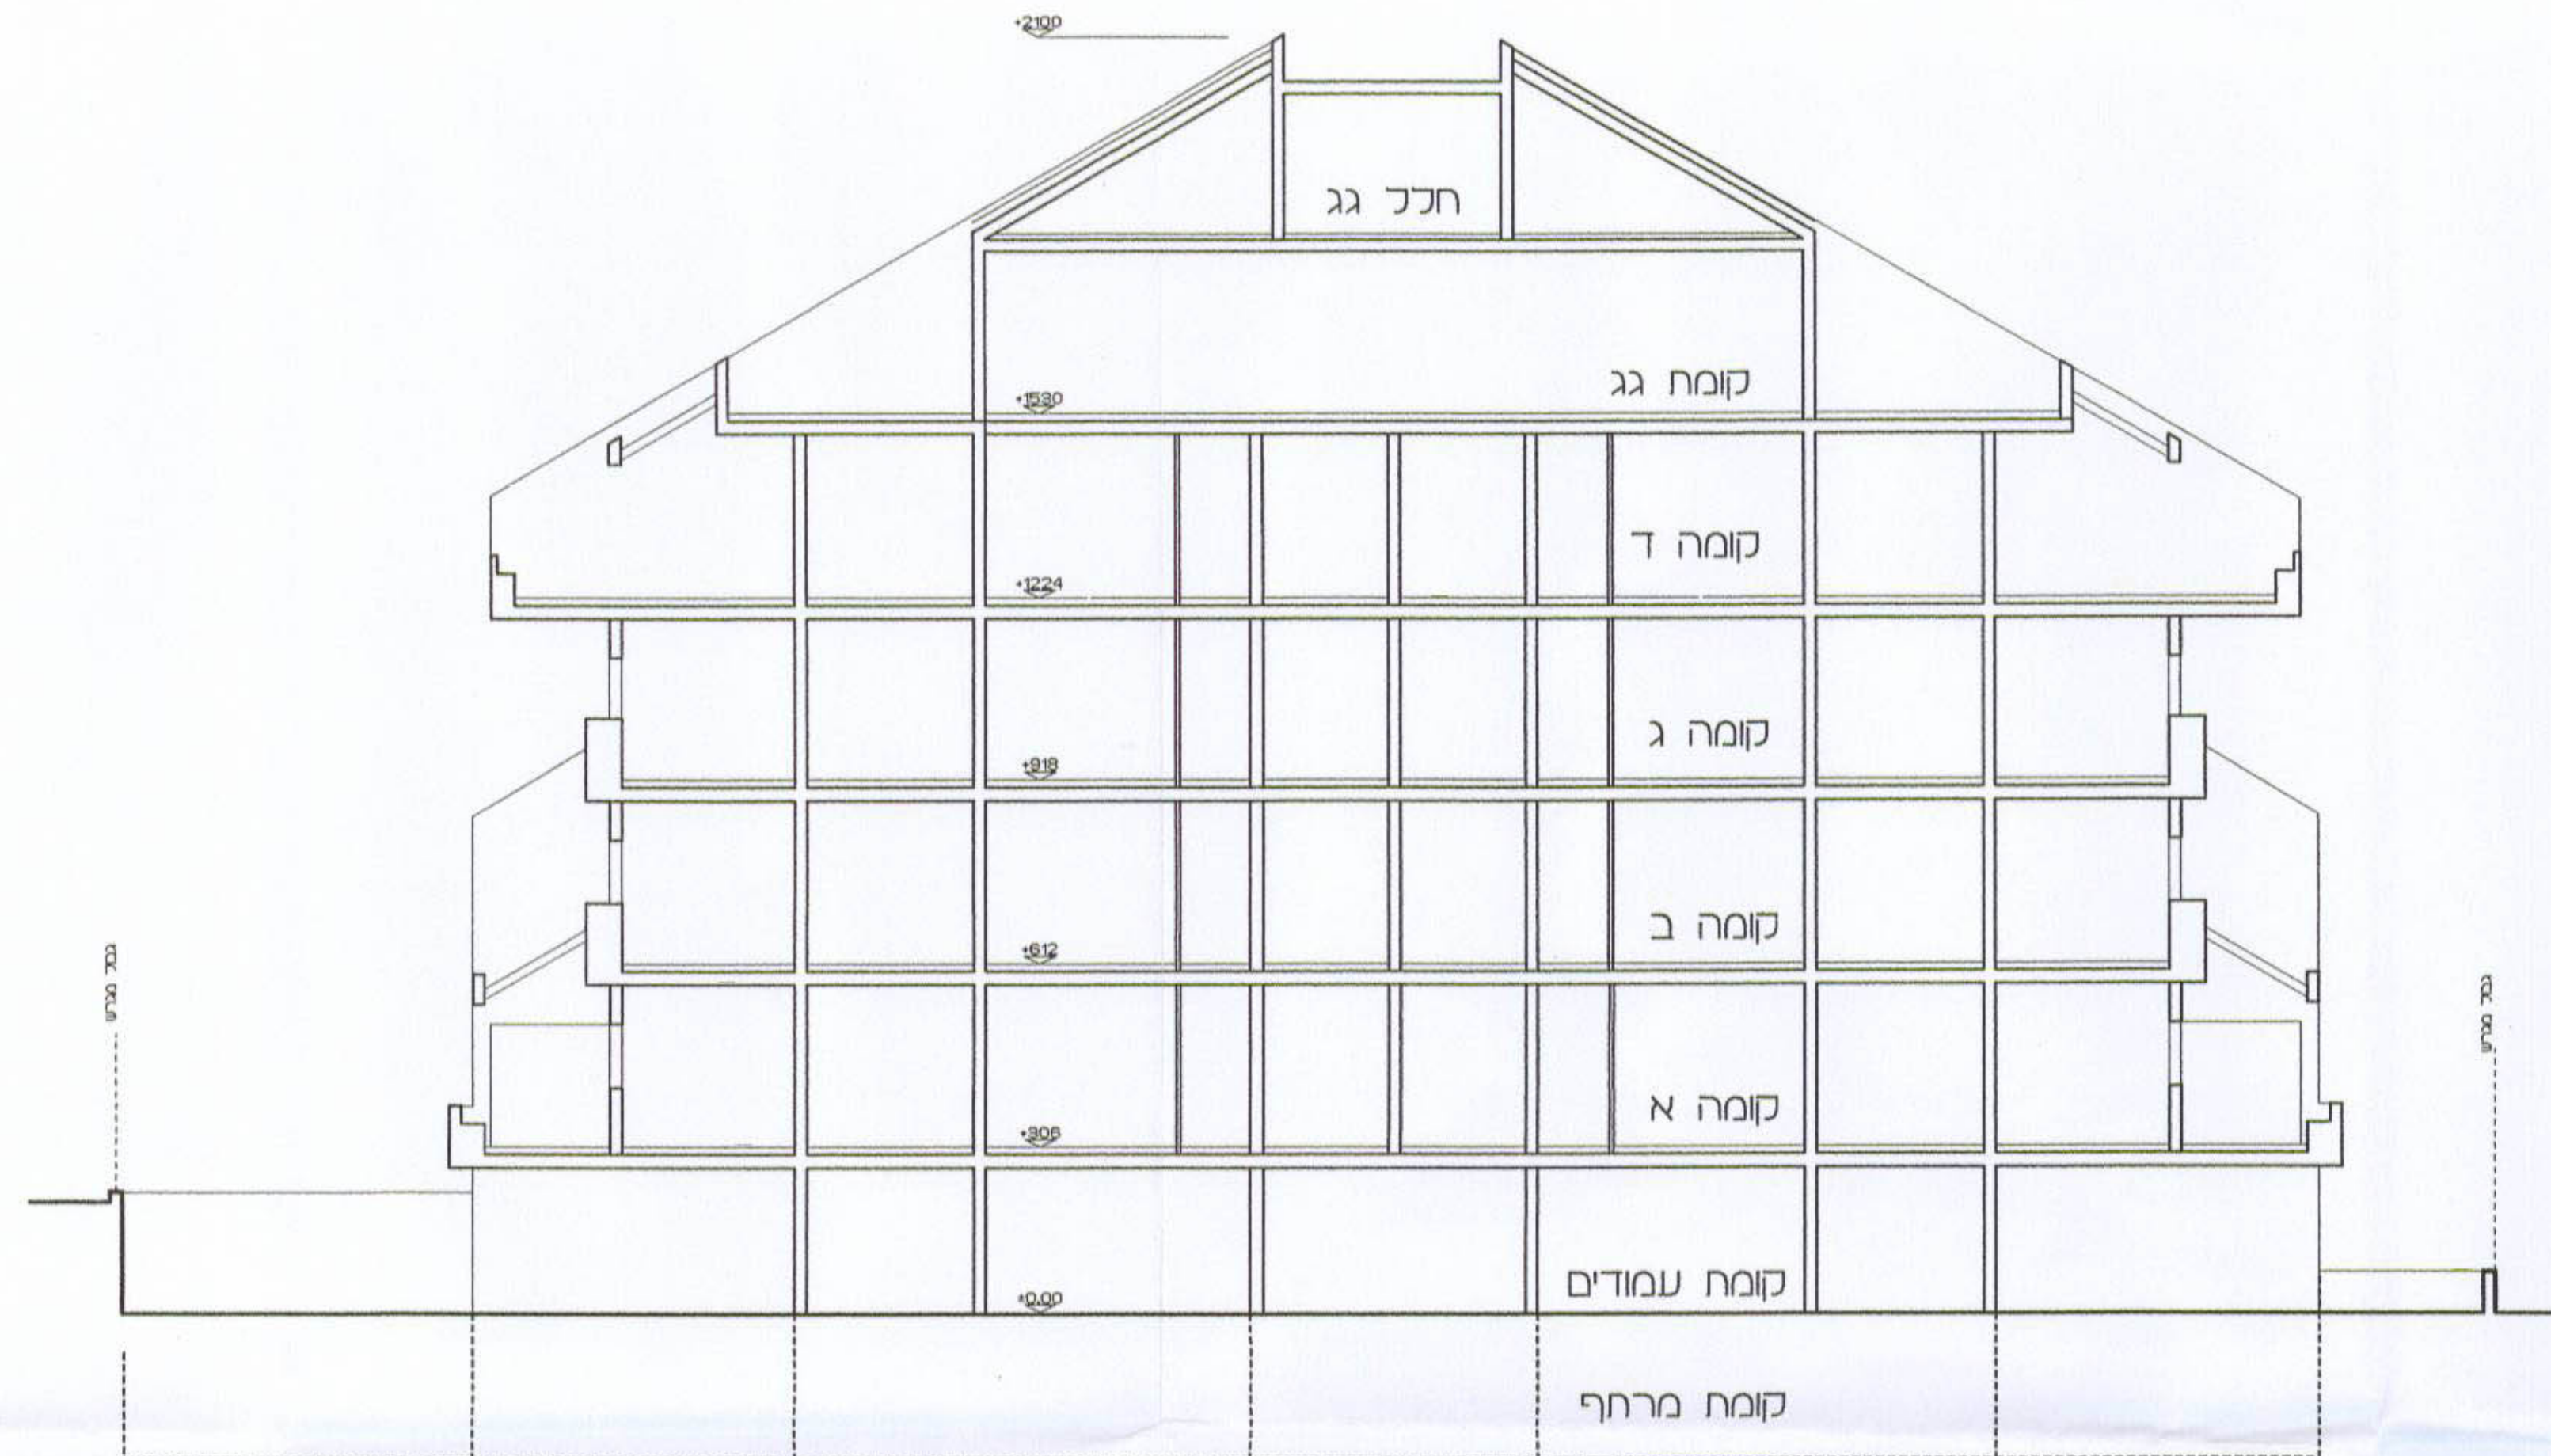

חתך טיפוסי ק.מ. 1:100

עידו גרומר אדריכל
מס' רשיון 19782
רח' גרומן 4 ת"א
052-4469994 03-6417620

X