

מ/1000/ר/2/8/19
 28.01.2003
 נתקבל

משרד המגורים
 מינהל מחוז מרכז יבנה
 11-02-11
 נתקבל
 תיק מס':

עדה מסומנת לריכוז ובנין
 28.01.2003
 נתקבל

מחוז המרכז


מרחב תכנון מקומי "הדרים"
 תוכנית מפורטת מס' הר/10000/2/8/19
 שינוי לתוכנית מס' הר/במ/600

איחוד וחלוקה ללא השקמה לפי פרק ג' של חוק תכנון
 נשפח בינוי - ב/תכ"מ/1965
 אישור תכנית מס' 20/1000/ר/2/8/19
 תכנית מאושרת מס' מתאריך 27.11.02
 יו"ר הוועדה המחוזית


נפה - פתח-תקוה
 מקום - הוד-השרון,
 גוש - 6455, חלקות - 490,482,480,272,654,652
 שטח התכנית - 3,291 מ"ר
 המבקש - לרמן, בוגמילסקי
 בעלי הקרקע - משה בלוששטין, רותם מחשבים
 תכנון ובניה בע"מ
 היוזמים - הועדה המקומית לתכנון ולבניה "הדרים"
 עורך התכנית - ארכיטקט אריאלה לב-תמיד

תוכנית התכנון והמפרט נערכו על ידי:
 חיים ורדיס - 2002/1000/ר/2/8/19
 27/1/2003


תאריך: 25.12.2002
 חתום: *[Signature]*
 יו"ר הוועדה המחוזית

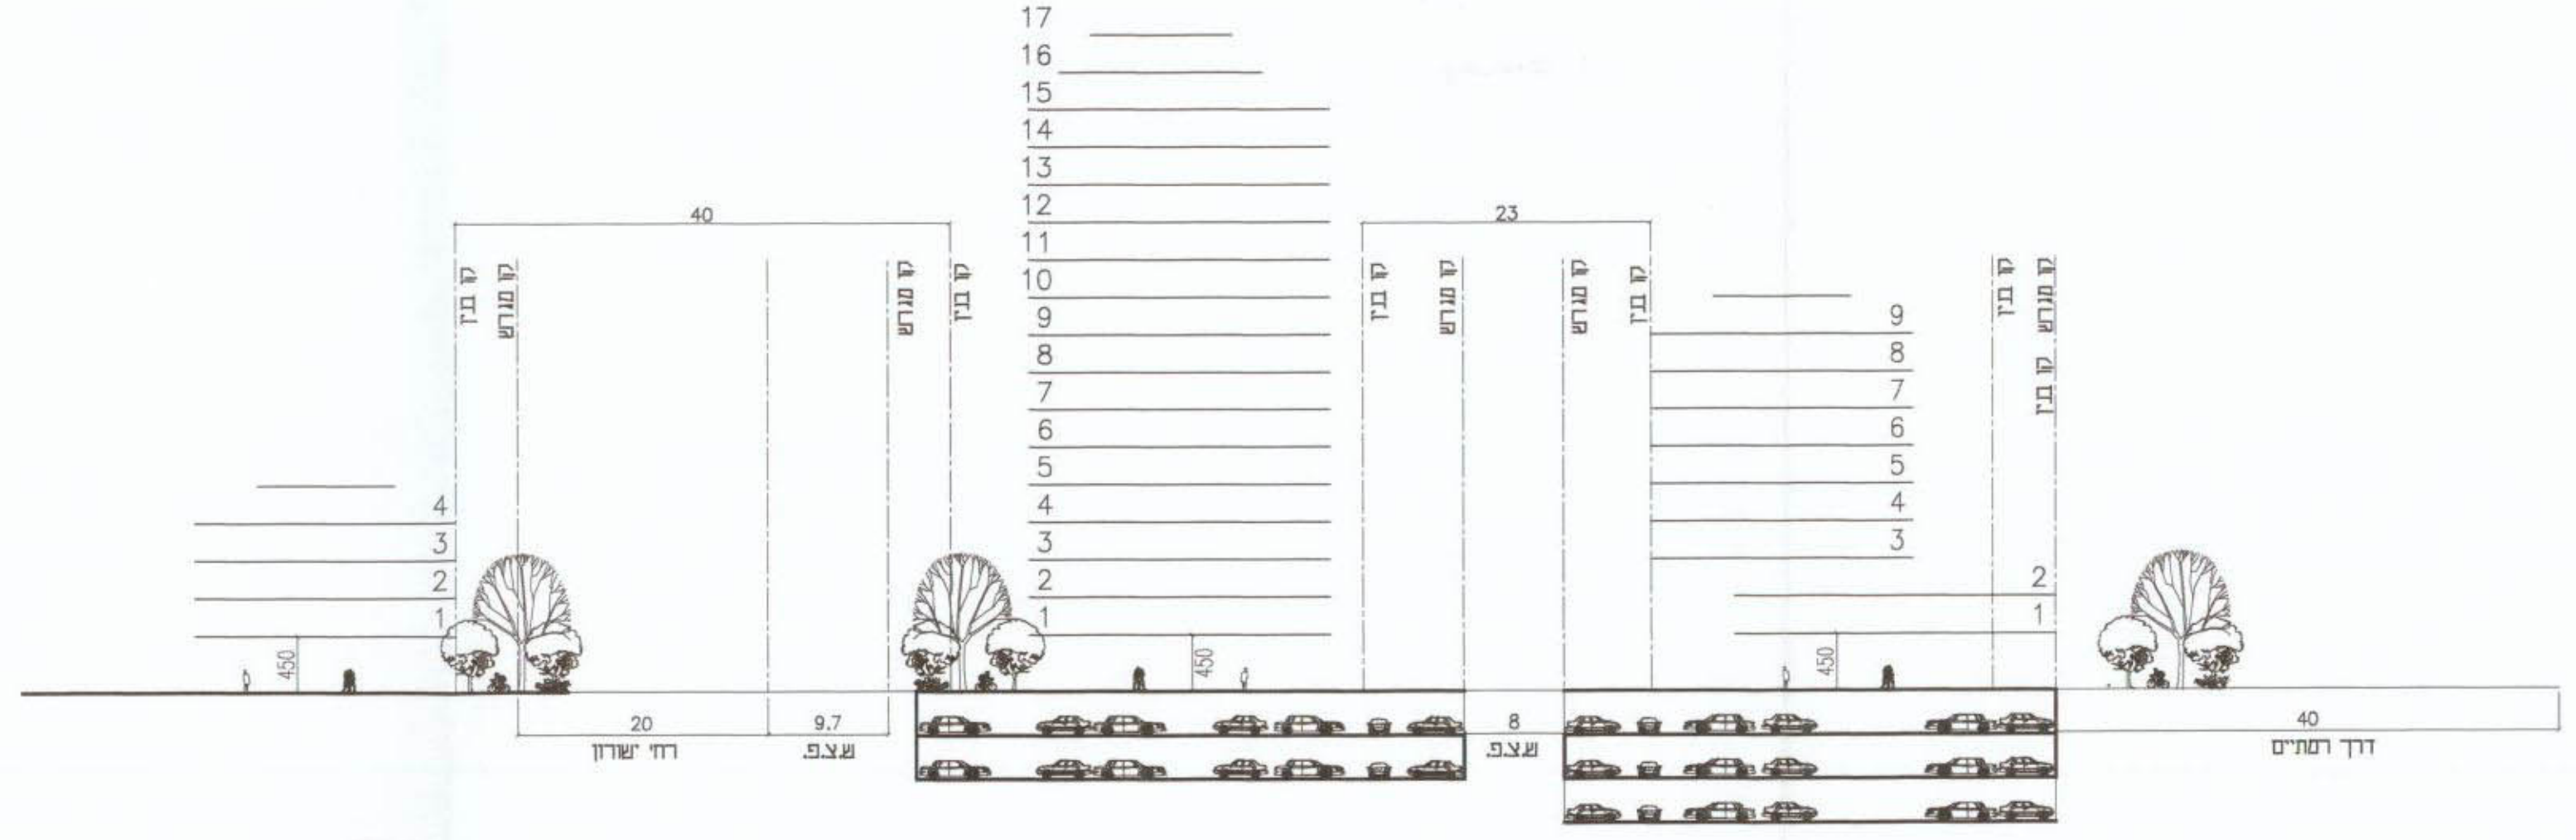

חתך עקרוני מזרח - מערב, מבט צפונה
 ק.מ. 1:500

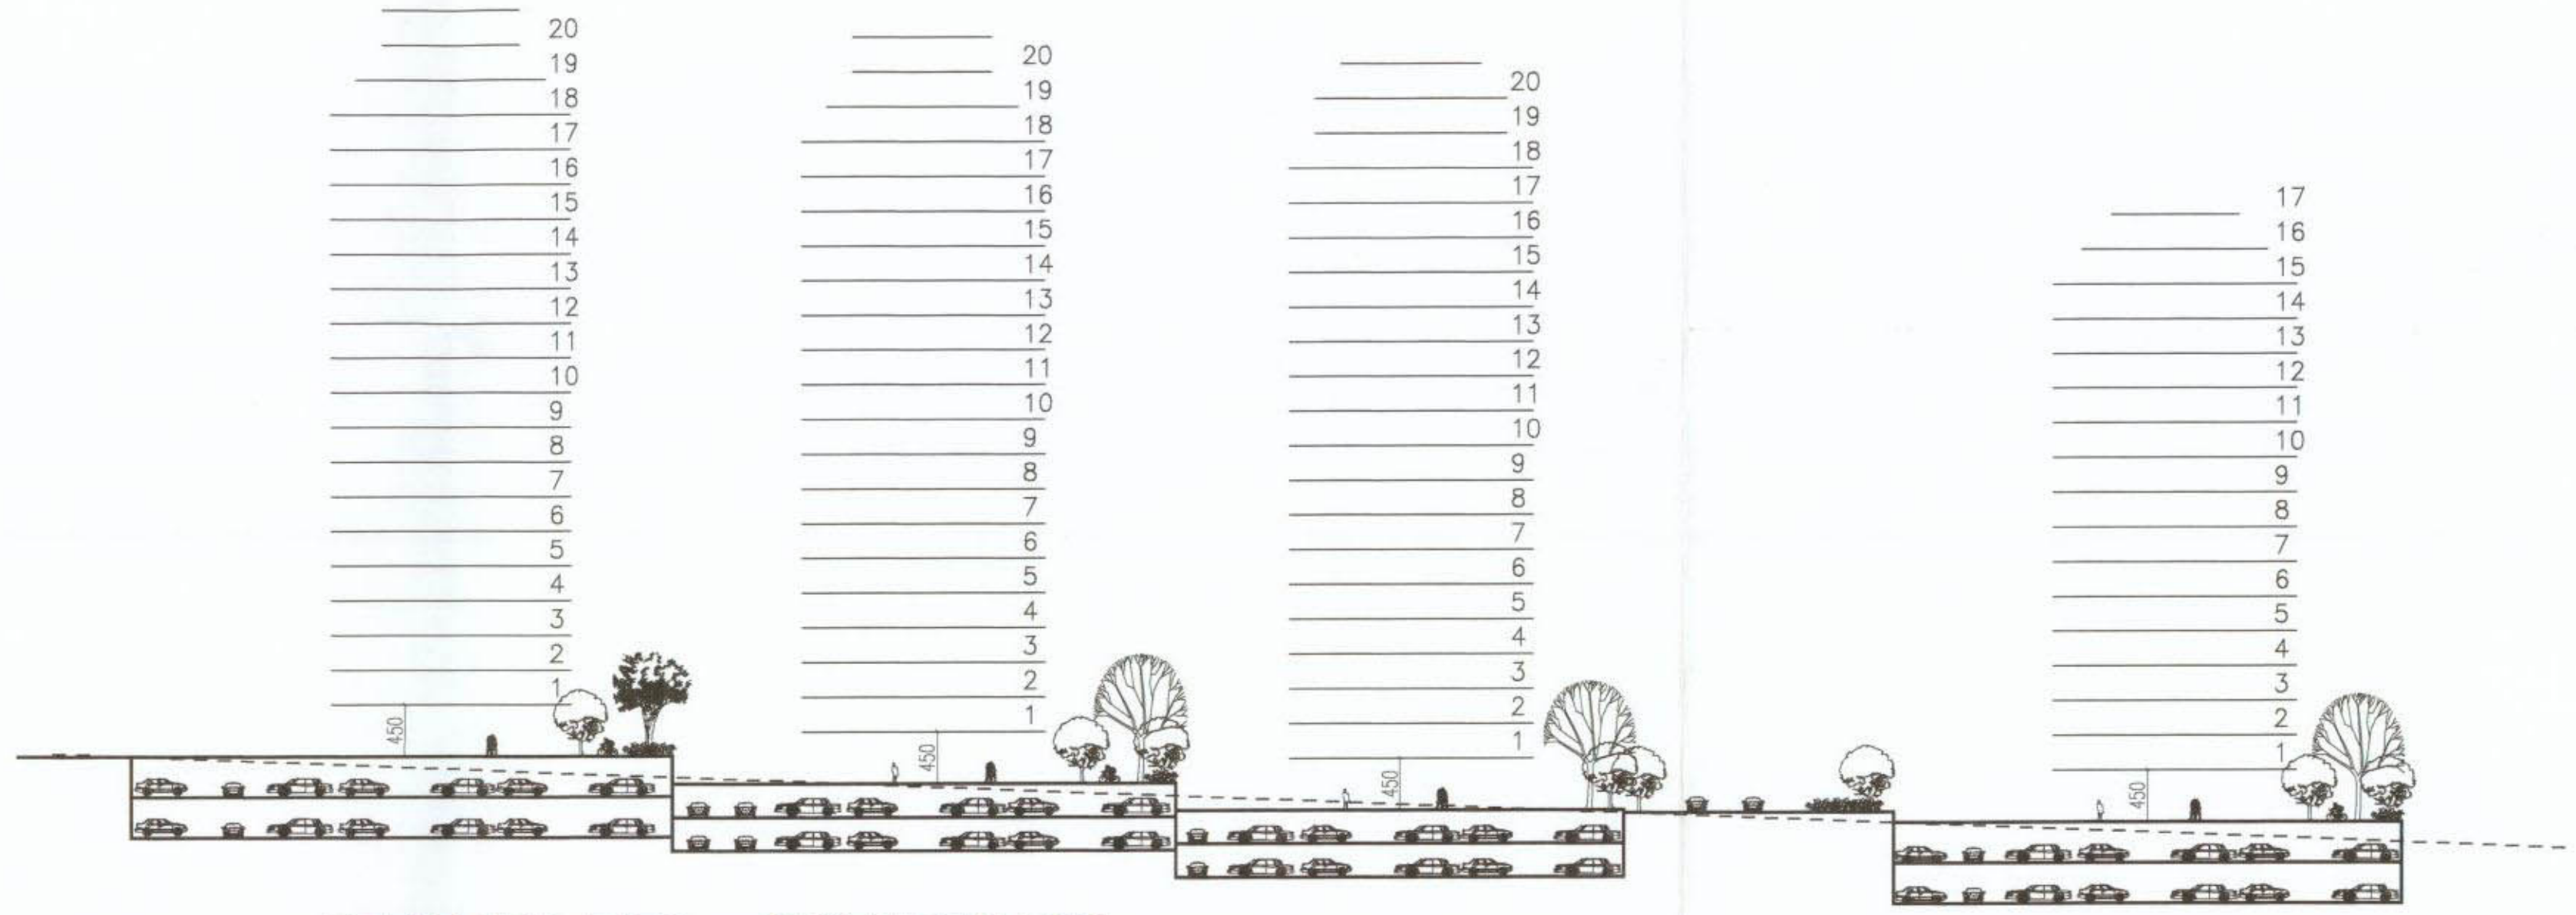

חתך עקרוני צפון - דרום, מבט מזרחה
 ק.מ. 1:500

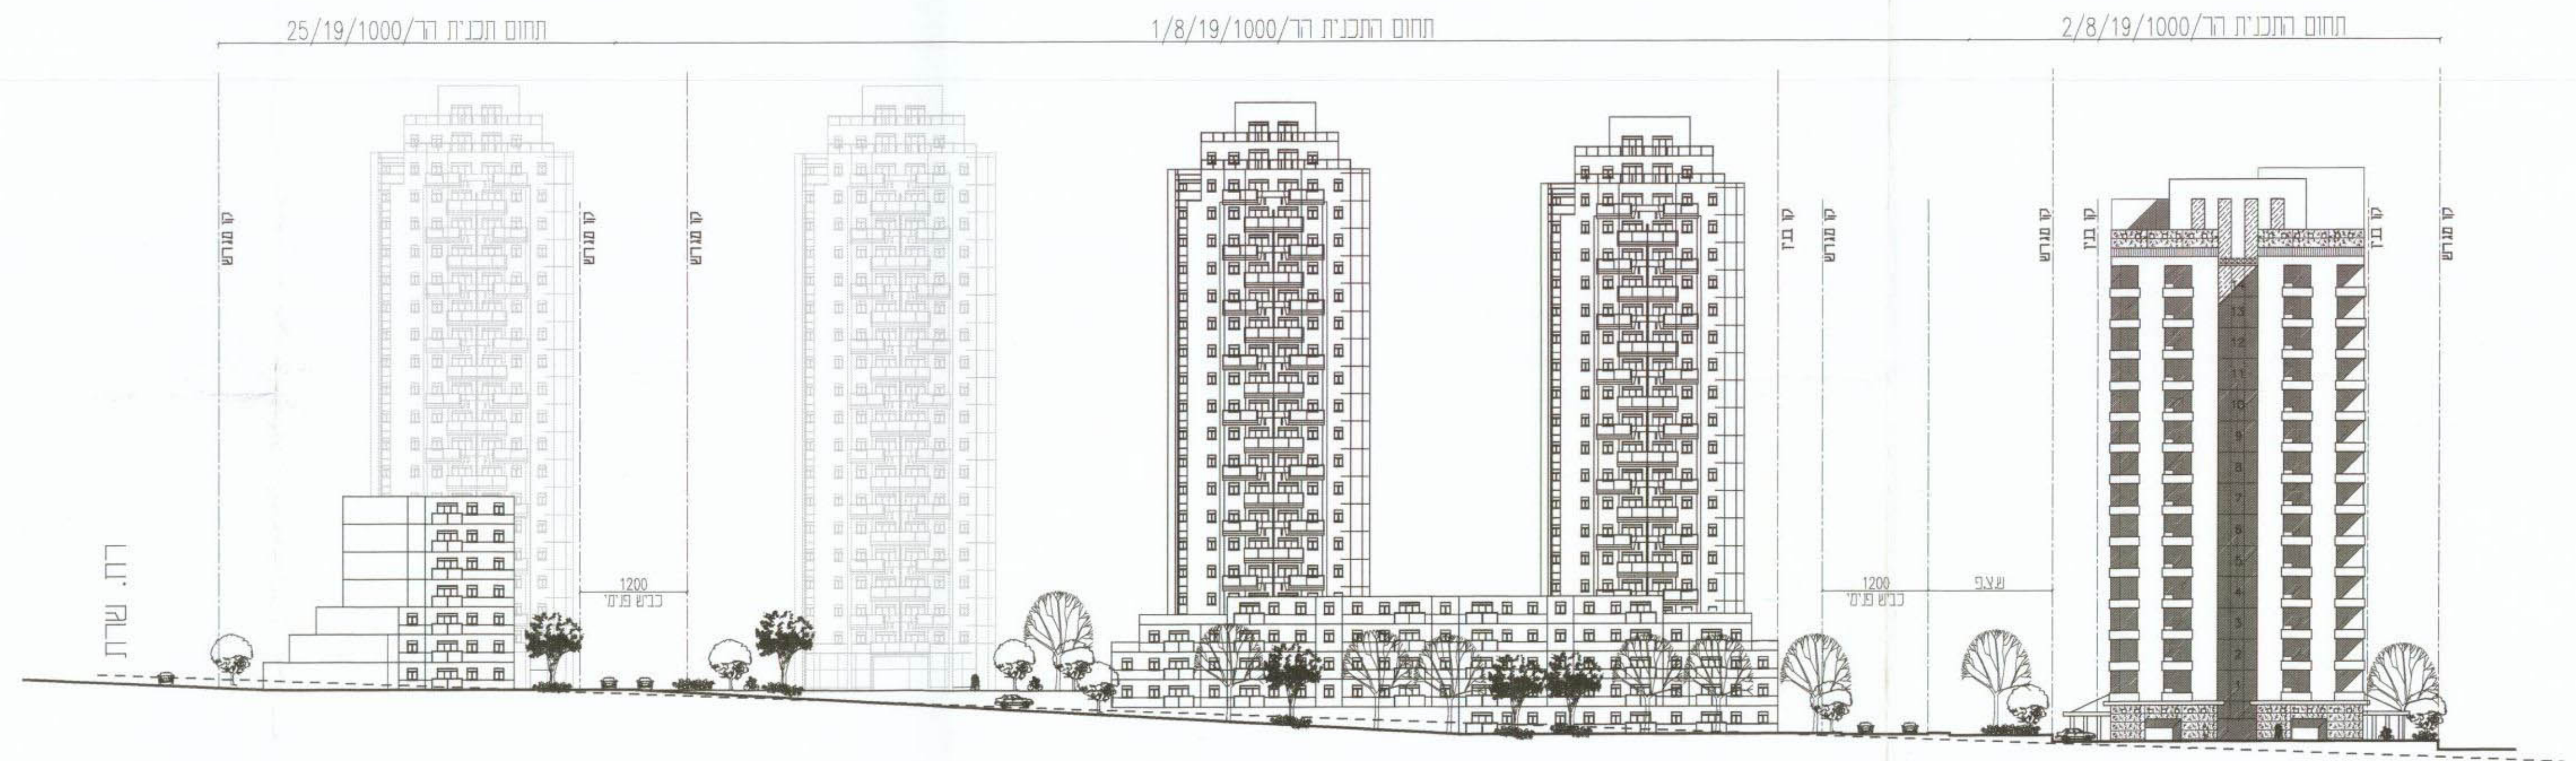

חזית לאורך רחוב ישרון
 ק.מ. 1:500



תכנית קומה עקרונית
 קנ"מ 1:250

