



S C A L E is 1: 100/ 1000

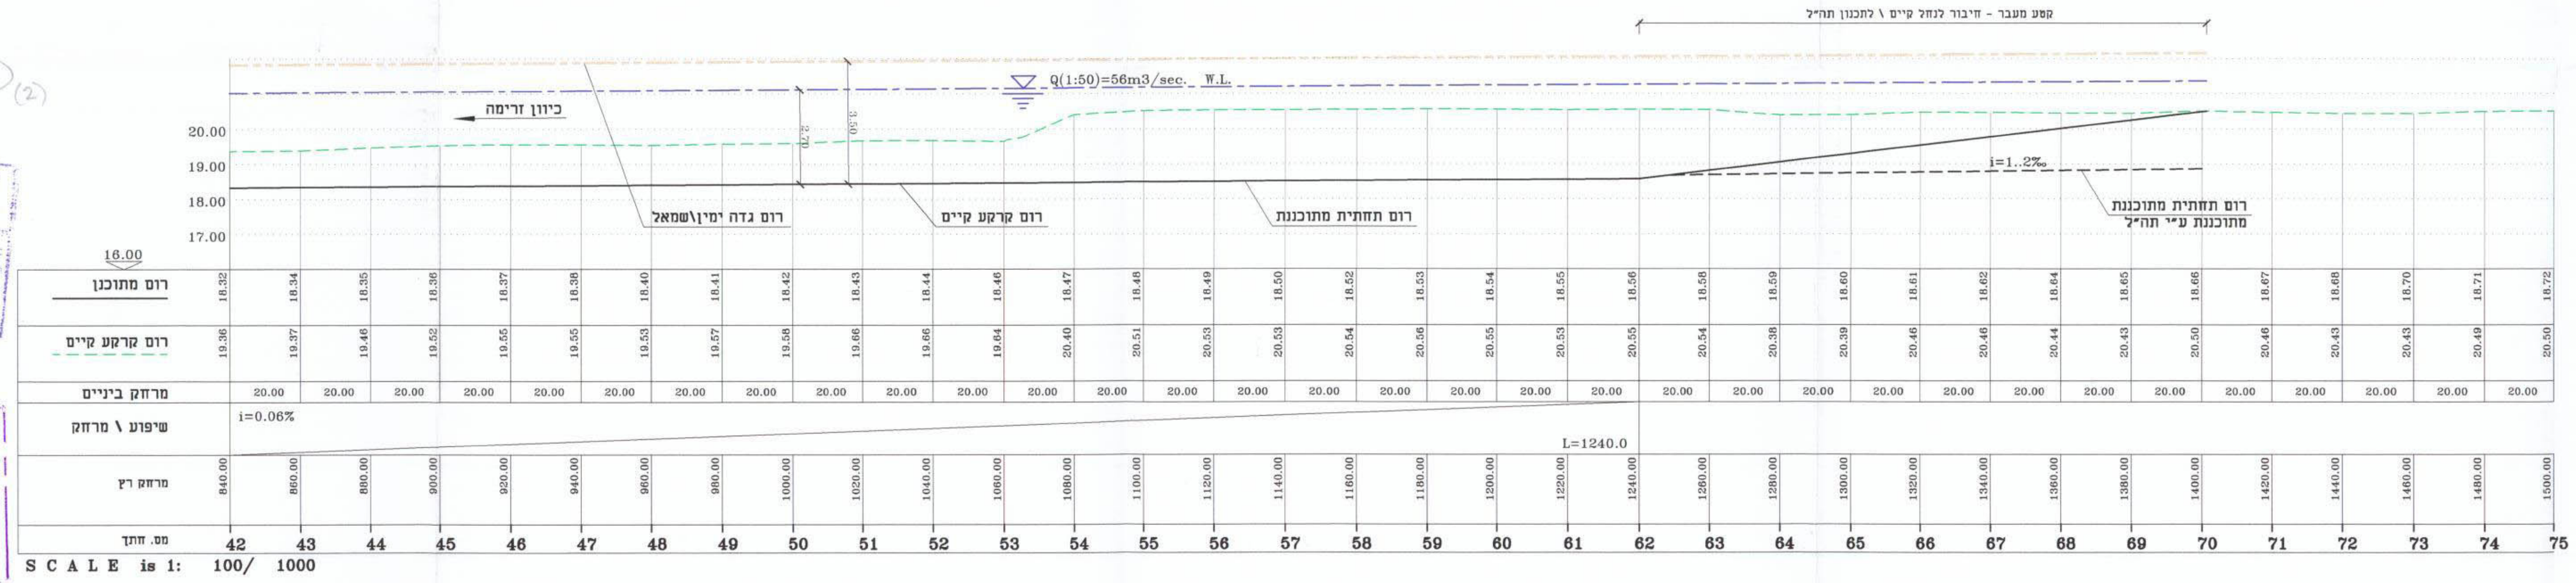

S C A L E is 1: 100/ 1000

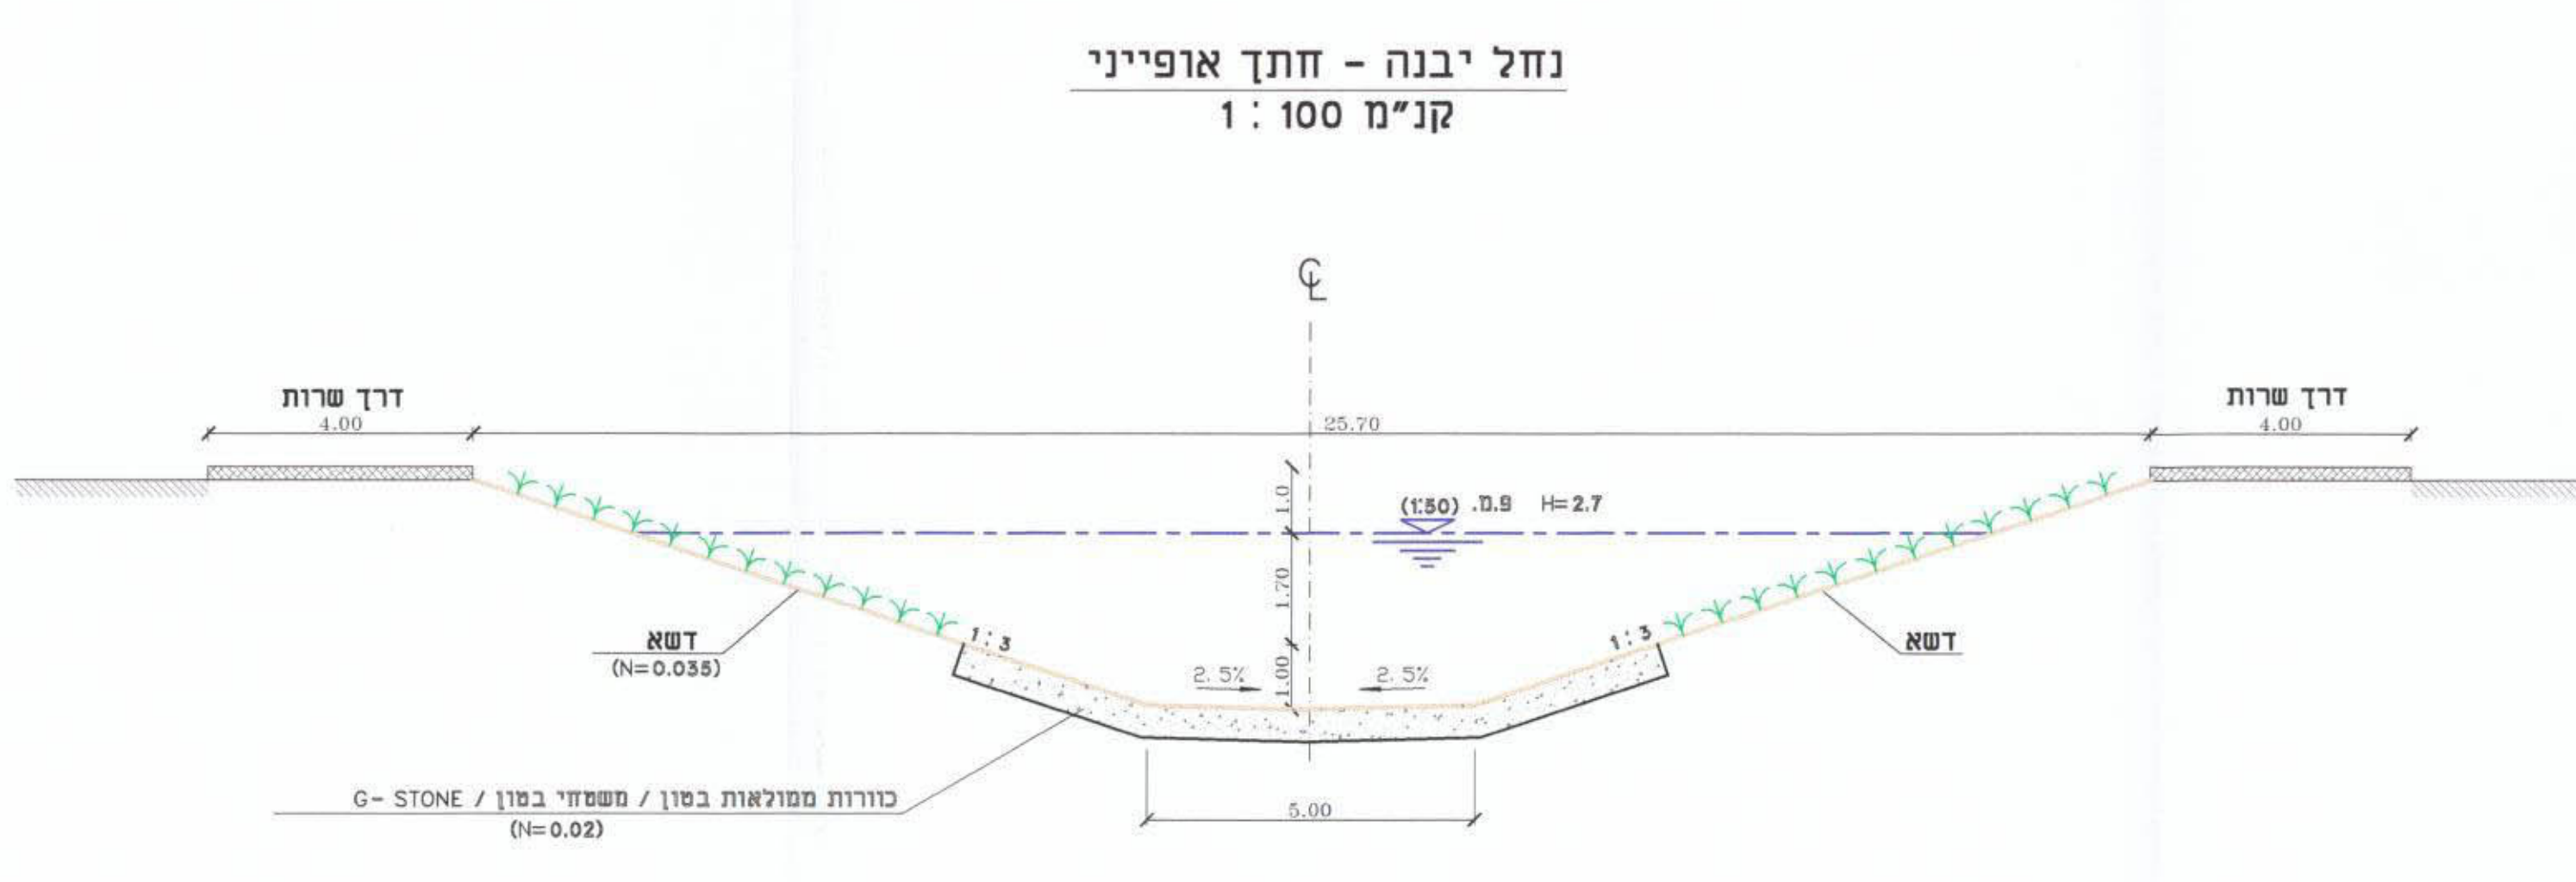

נחל יבנה - חתך אופייני
קני"מ 1: 100

משרד המכשירים והבטיחות ת"י-1965
ענדה מוקמת לתכנון ובנייה
שם הפרויקט: נחל יבנה
תאריך: 3.11.02

משרד הפנים מחוז מרכז
חוק התכנון והבטיחות תשי"ח-1965
אישור תכנית מס' 412
תעודת מס' תכנון ולכונן החלטות
ביום 3.11.02 מאשר את התכנית
יגיל הענידה-הסחרית

H CAD DATA 1022-12

02.02.2002	שולח	2	עדכון (שינוי תוכן)
09.2000	תמונה	1	עדכון חתך פנימי

משרד הבינוי והשיכון
יבנה דרום - ת.ב.ע. א.
נספח ניקוז

הסדרת נחל יבנה
חתך לאורך + חתך אופייני

מאת: ש. מורחיים
מאת: א. אלכביש
1022-12

לביא נטיף
LAVI-NATIF CONSULTING ENGINEERS LTD.
WATER, SEWAGE & DRAINAGE ENGINEERING
DESIGN, CONSULTING, SUPERVISION
תל אביב - 48268, תל אביב - 48268
טל: 822547 / 70
טל: 8229251 / 70
טל: 8227701 / 70
E: MAIL:natif@internet-zahav.net.il