

4-13072


38

שער סגור
לשימוש במצב
זרום בלבד

מפלס קומת הקרקע של דיוור מוגן = 0.00

מפלס קומת הקרקע של מרכז מסודר = 0.00

מפלס קומת הקרקע של מרכז מסודר = 0.00

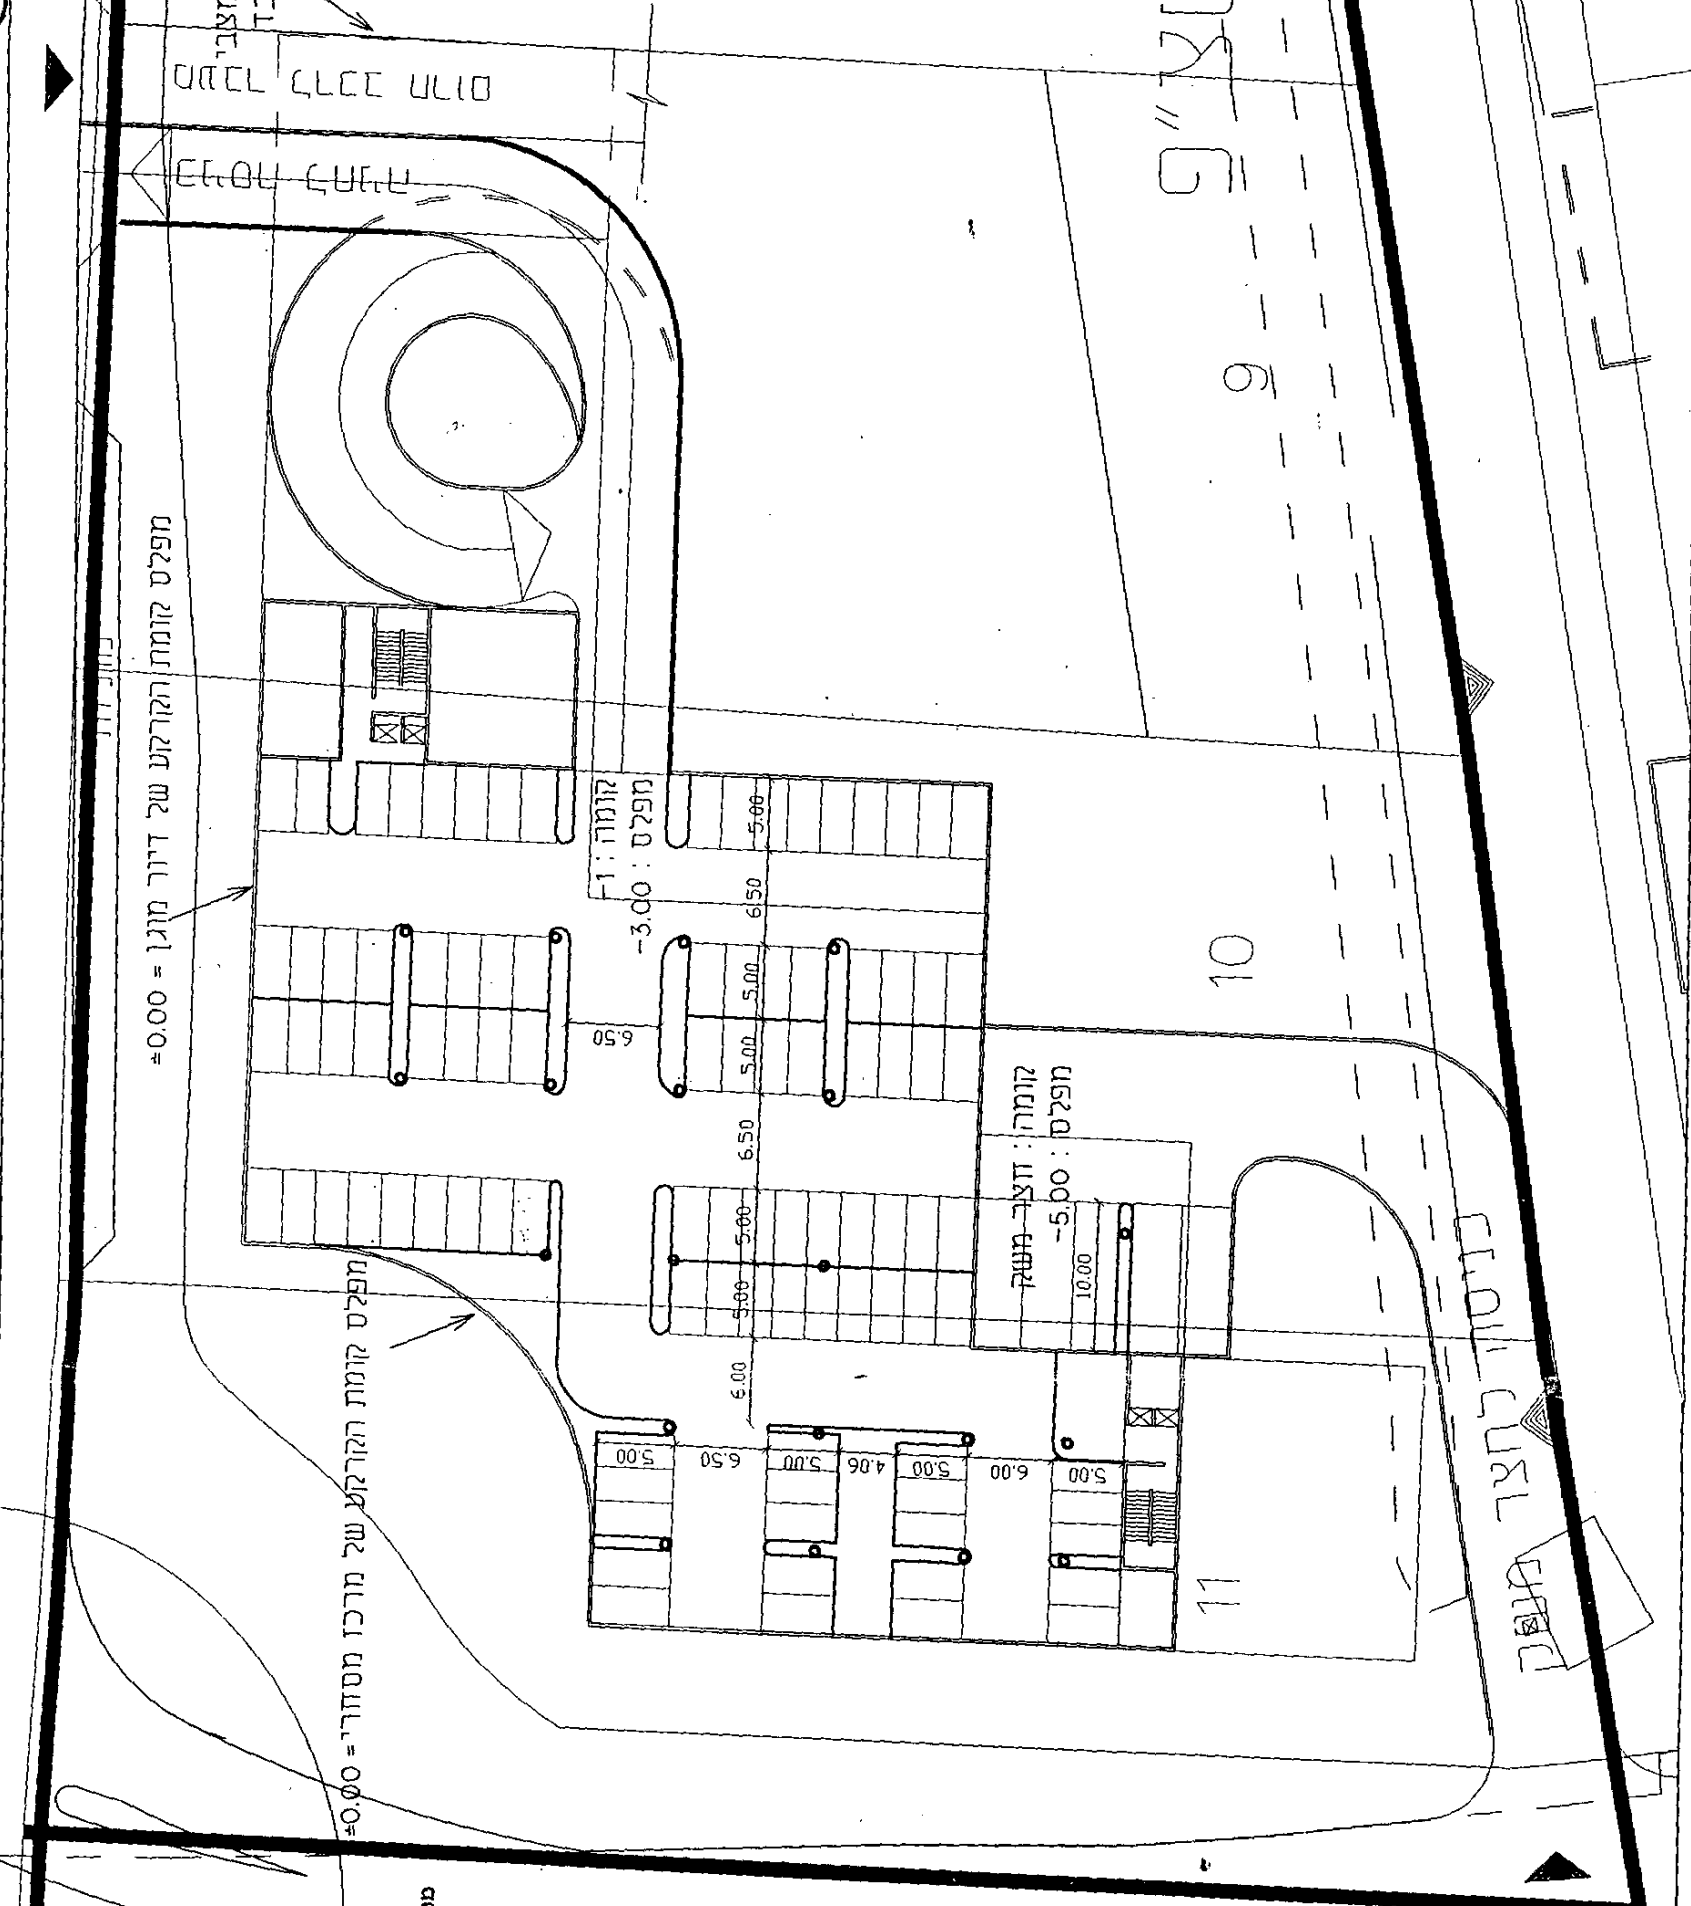

משרד הפנים מחוז המרכז
חוק התכנון והבניה תשס"ה - 1985
5094
משרד הפנים
מנהל מחוז מרכז רמלה
2002-12-4
נתקבל
תיק מס':

משרד הפנים
מנהל מחוז מרכז רמלה
2002-12-4
נתקבל
תיק מס':


מקרא:
קירות מרתף
קו רצפת קומת קרקע
קו תורת קומת קרקע

היצע מ"ח:
רכב פרטי - 183 מ"ח (בשני המרתפים)
רכב תפעולי - 5 מ"ח (במרתף נפרד)

הערה:
המידות הסופיות יקבעו בעת
התכנון המפורט

עידכון: 04.08.00 עפ"י הודיות מ. הפנים

שם המסמך: **וגי תקנה**
תכנית מתאר מס' 5094/ממ
תחום: **תכנון עקרוני לתחום פארק 1-1**
תאריך: 500
שם תוכנית: 3799
שם תוכנית: 755-10A
מחוקק שטחה וזמן היציאה על הכביש זה אין להשתמש בתוכנית או לבצע שינויים כלא התכנית בכתב על התוכנית.

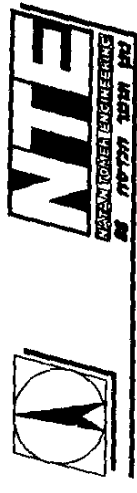

נבדק וניתן להקשר / לאשר
החלטת הוועדה המחוזית / משנה מיום 29.9.02
9.12.02
תאריך
מתכנתת המחוז

