נת\368\6\ג\18 - בהלגה (5)

39

התכנית התקבל ביום 14.1.03 מסי תכנית 18/ג/6/368 מסי תיק

מחוז המרכז
מרחב תכנון מקומי נתניה
תכנית מסי נת\368\6\ג\18
המהווה שינוי לתכנית מתאר נת\400\7
ולתכנית מפורטת נת\368\6ג'
נספח תנועה וחניה

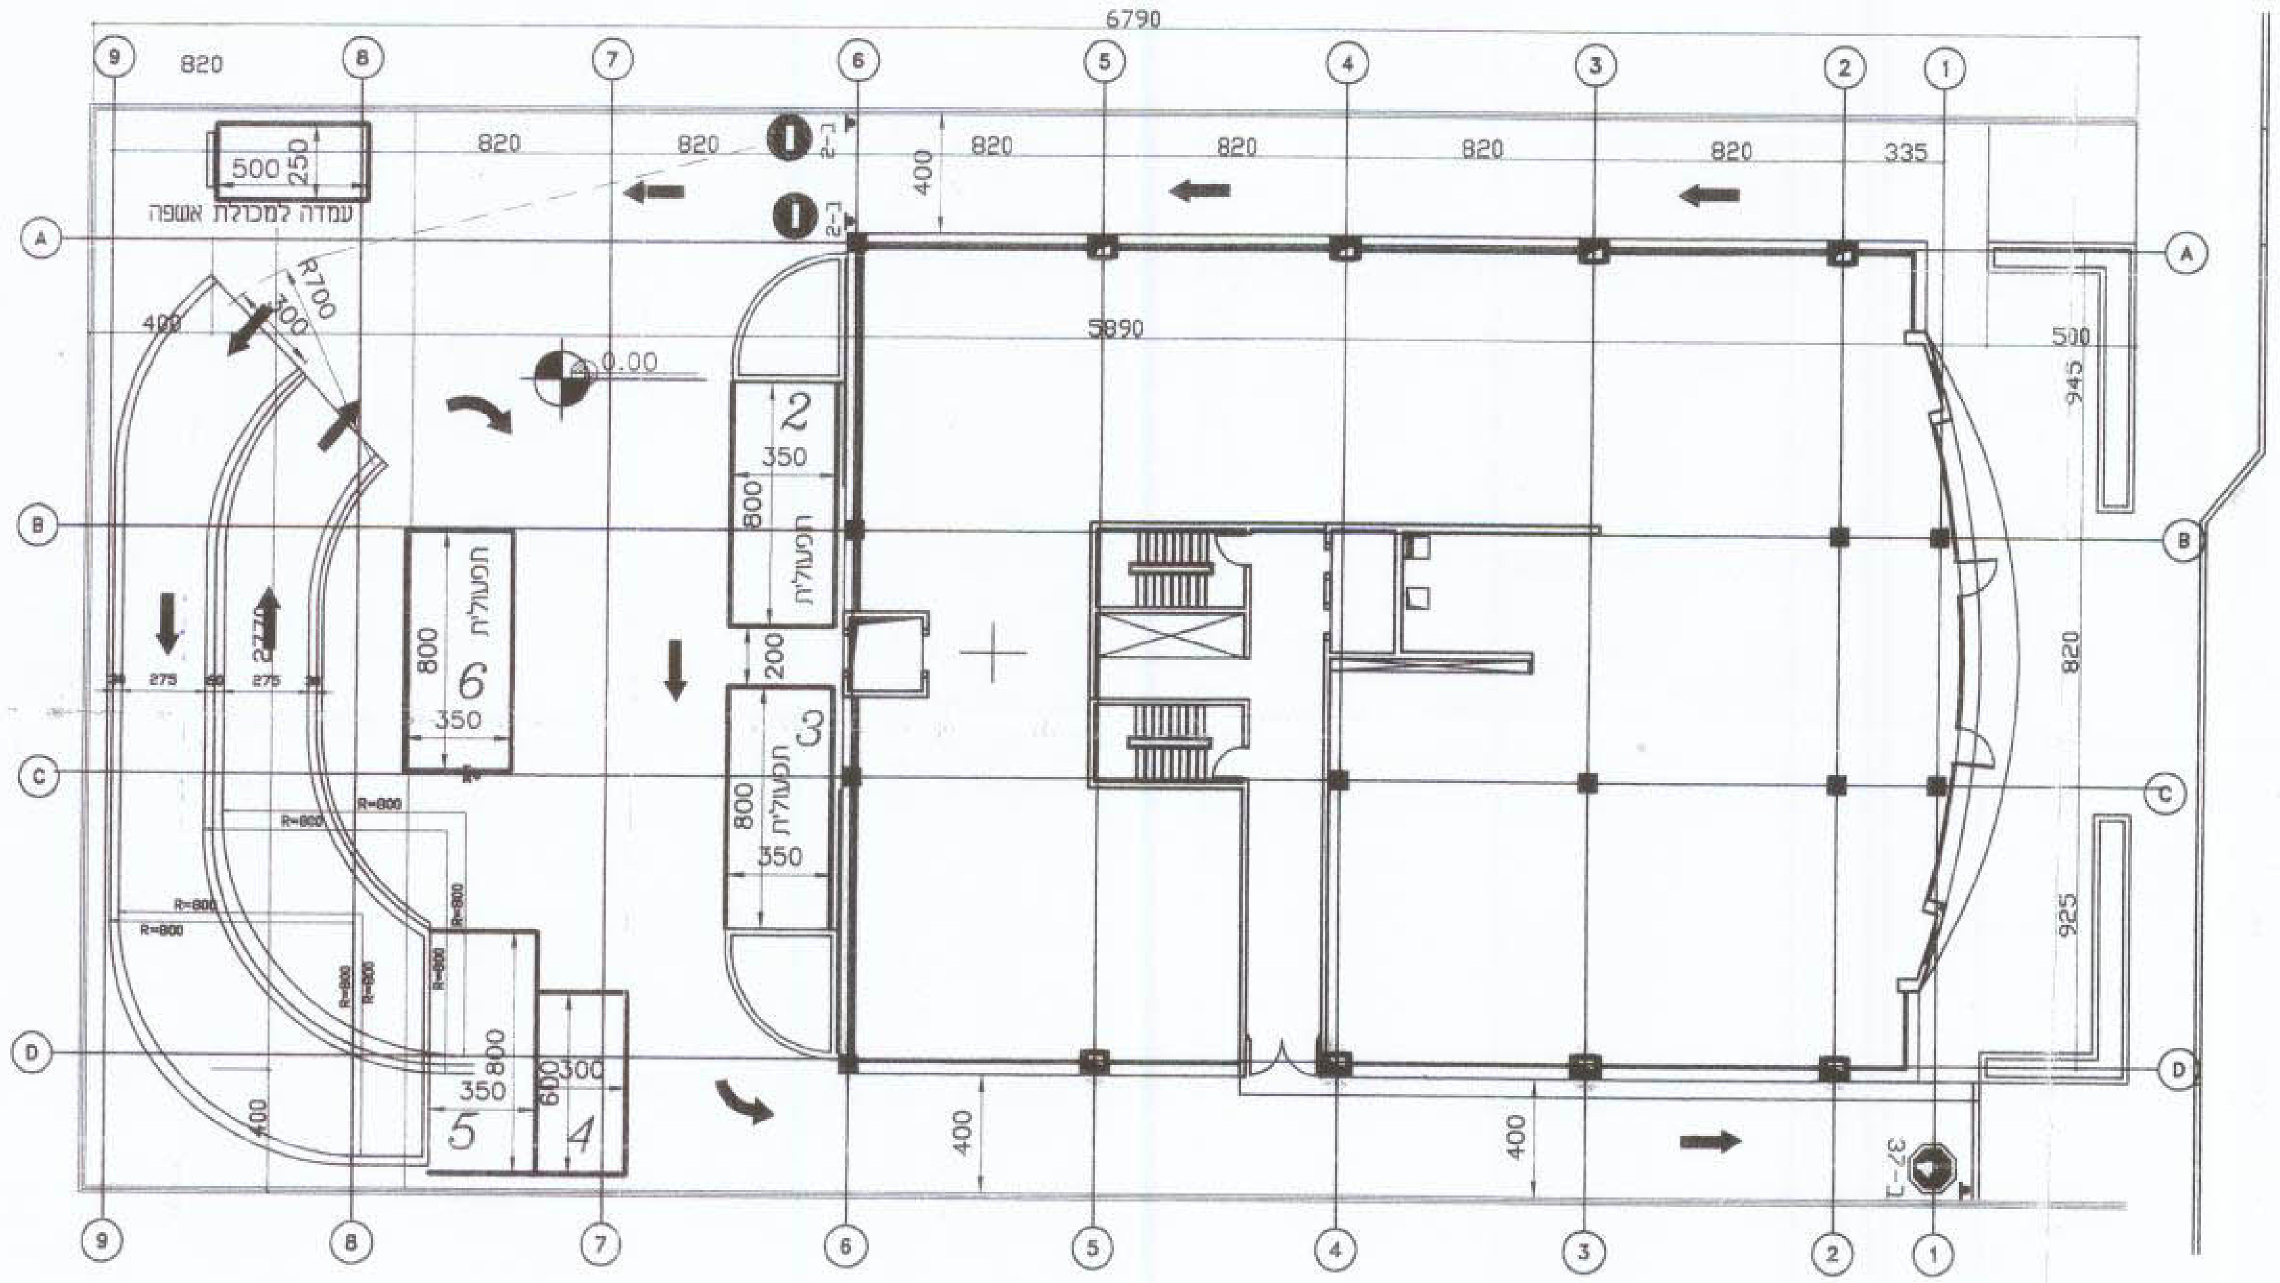

קומת כניסה

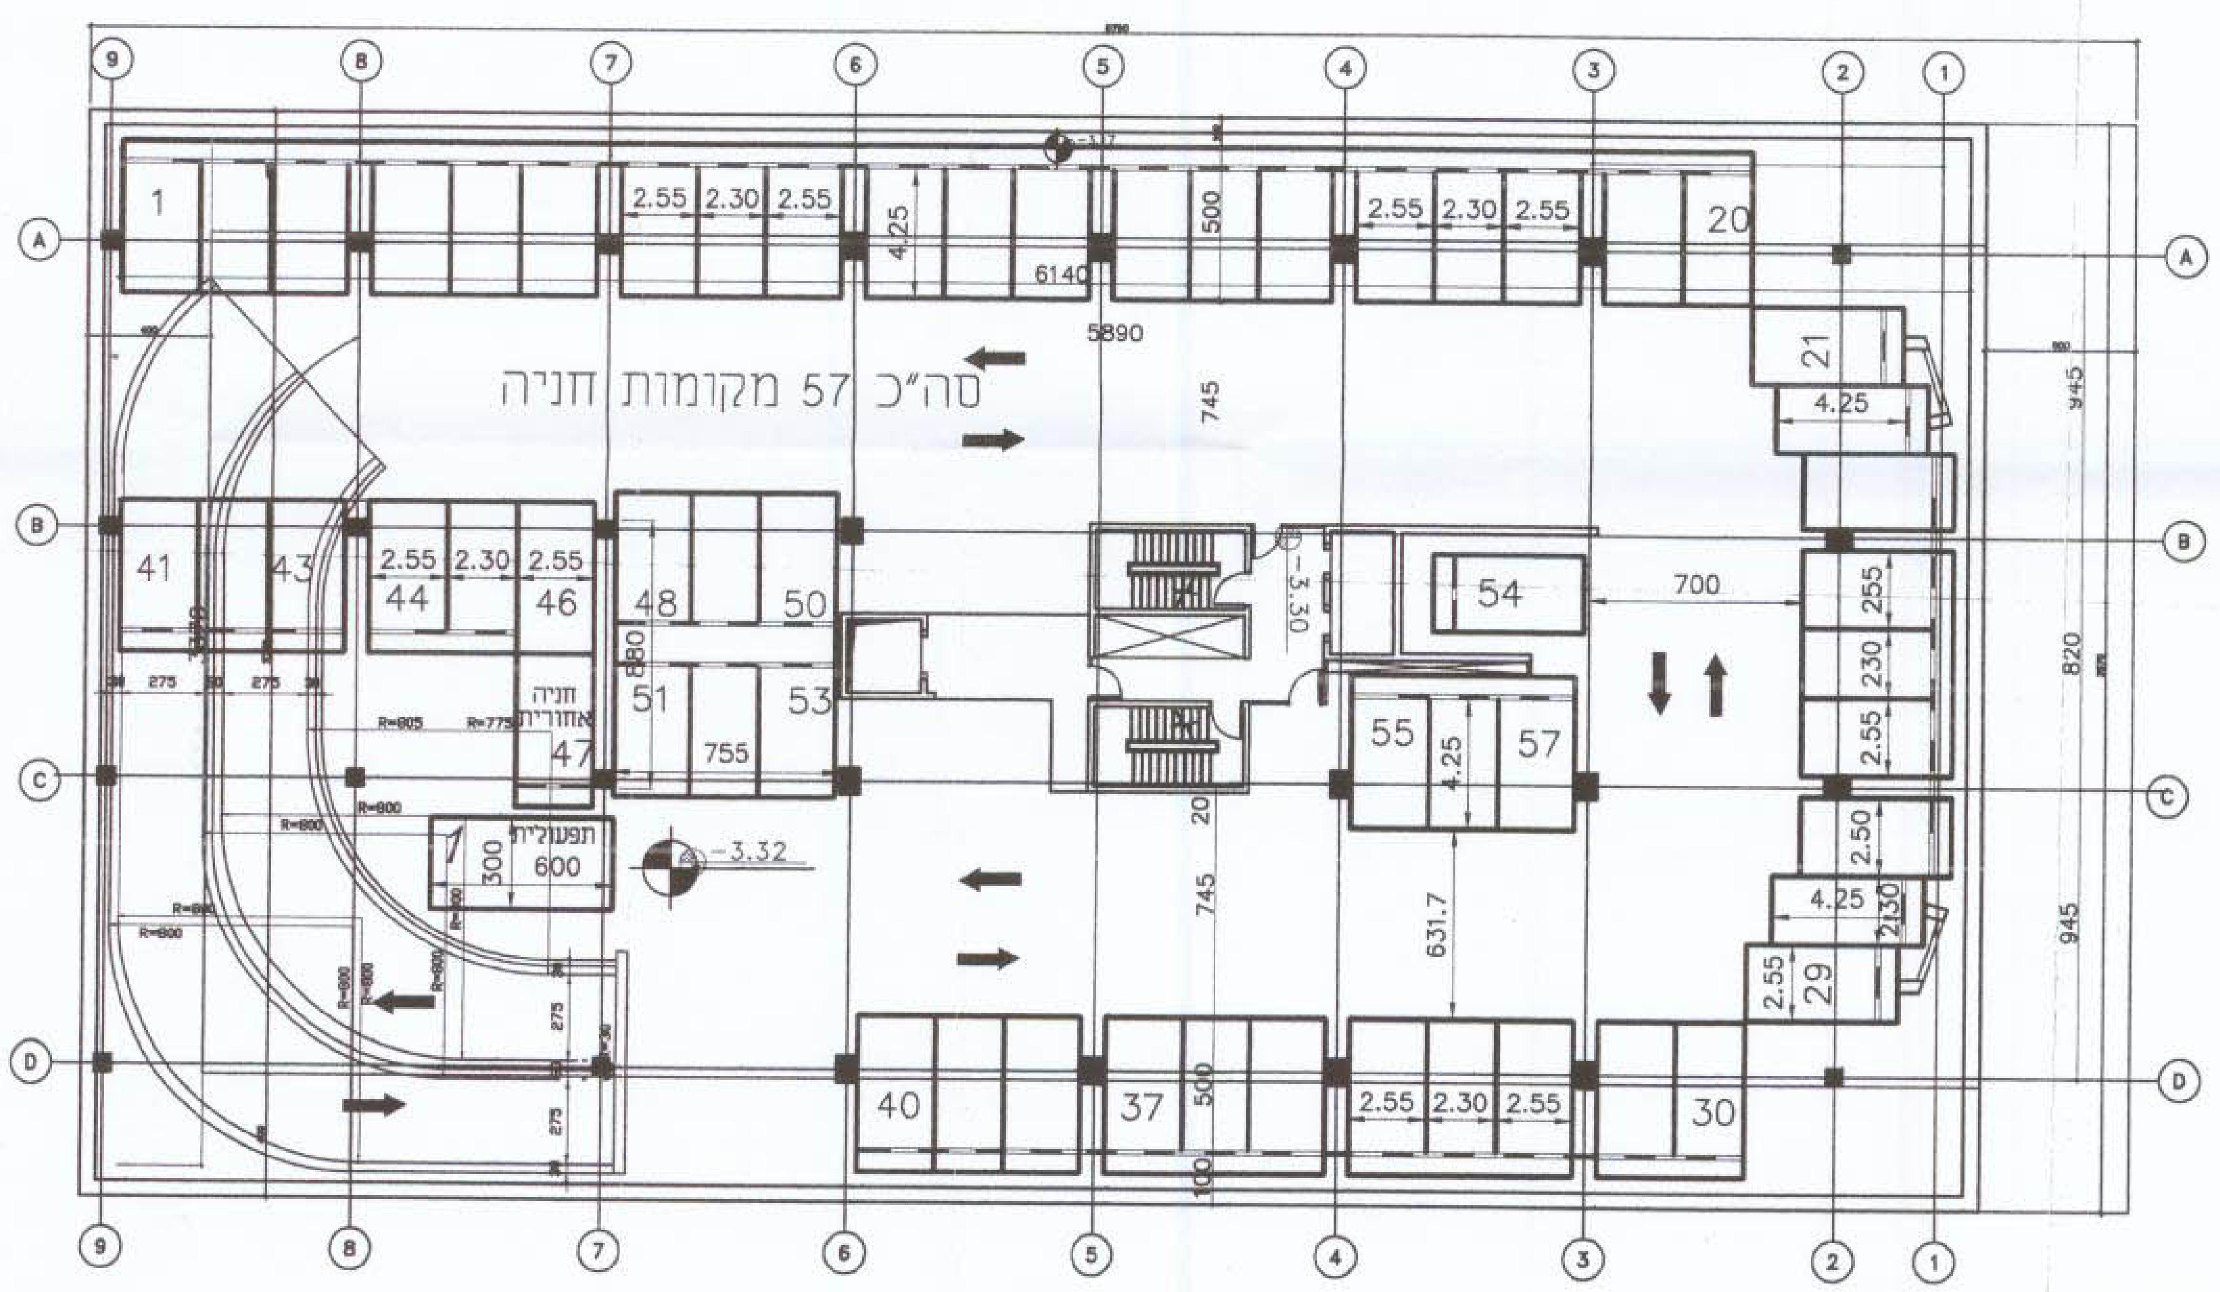

קומת מרתף

משרד הפנים
מינהל מחוז מרכז רמלה
9 - -07- 2003
נתקבל
תיק מסי:

חוק התכנון והבניה תשל"ה-1965
הועדה המקומית/משנה לתכנון ולבניה נתניה
אושר
בישיבה מסי 39 מיום 12.9.01
יו"ר הועדה   מהנדס העיר

משרד הפנים מחוז המרכז
חוק התכנון והבניה תשכ"ח - 1965
אישור תכנית מס נת/368/6/ג/18
התכנית מאושרת מכח
סעיף 108 ג) לחוק
מתאריך 25-12-02
יו"ר הועדה המחוזית

טבלת חניות

ימס	מסי סעיף לפי תקן	תאור	יחידה	יחס	פרטיות	יחס	תפעוליות	פרטיות	תפעוליות
	דרישה לפי תקן קיים							מוצע	
	8.2	תעשיה	4370.0 מ"ר	מ"ר 100 : 1	44	מ"ר 500 : 1 עד 2000	4	56 חניות	
						2000מ ומעלה 2000:1	2	1 חניה אחורית	
	סה"כ מקומות חניה				44		6	57	6

מהדורה	תכנן	אישר	תאריך	מהות השינוי	אישר	תאריך
מתכנן					מזמין	
10	אתי	מאור	22.04.02	עדכון שטח עיקרי בטבלה לאישור		
11	אתי	מאור	26.06.02	עדכון שטח עיקרי בטבלת חניות		
2	לאוניד	מאור	21.12.98	לאישור שינוי רמפה		
3	לאוניד	מאור	23.12.98	לאישור עדכון כללי		
4	לאוניד	מאור	07.01.99	לאישור עדכון כללי		
5	לאוניד	מאור	13.01.99	לאישור עדכון כללי		
6	לאוניד	מאור	25.01.99	לאישור עדכון כללי		
7	לאוניד	מאור	31.05.99	עדכון טבלת חניות		
8	אתי	מאור	11.12.99	עדכון לביצוע		
9	אתי	מאור	15.10.01	שינויים כלליים לאישור		

י. מאור הנדסה אזרחית
ייעוץ תכנון פיקוח
שד' מוריה 52 ת.ד 7203 חיפה 31072 טל' 04-8361646 פקס 04-8361647

סטטוס התכנית
○ לעיון בלבד
○ לאישור
○ למכרז
○ לביצוע

שם הפרויקט: מבנה חיון - נתניה

שם התכנית: נספח תנועה וחניה מסי נת\368\6\ג\18

מסי תכנית: 368-10

ק.מ. 1:250