




תכנית קומת המרתף ראשון

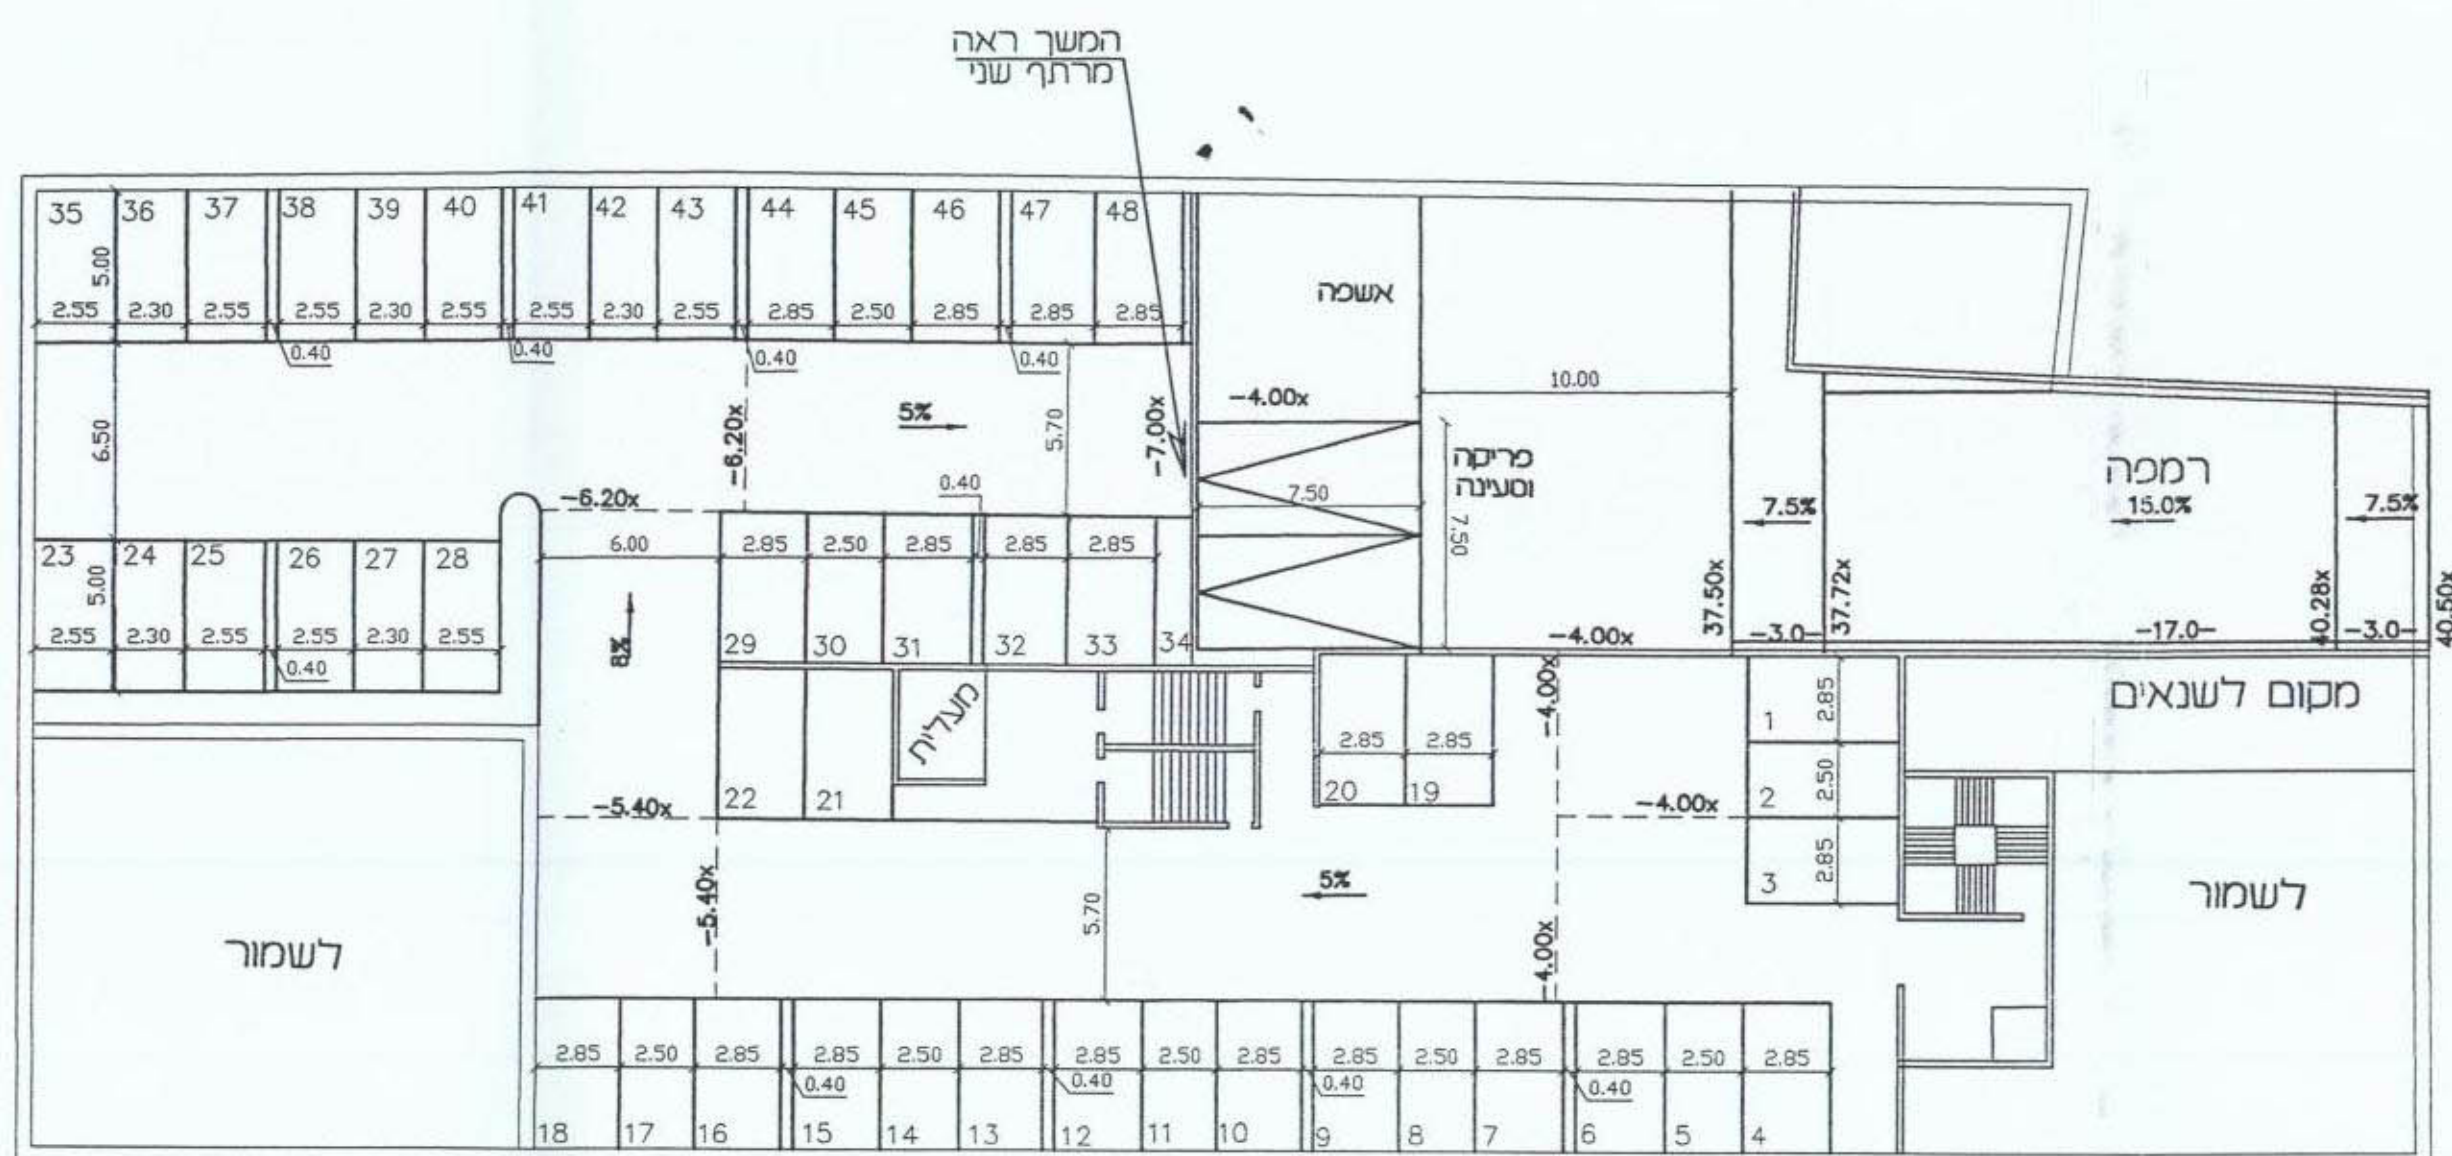

תכנית קומת המרתף שני

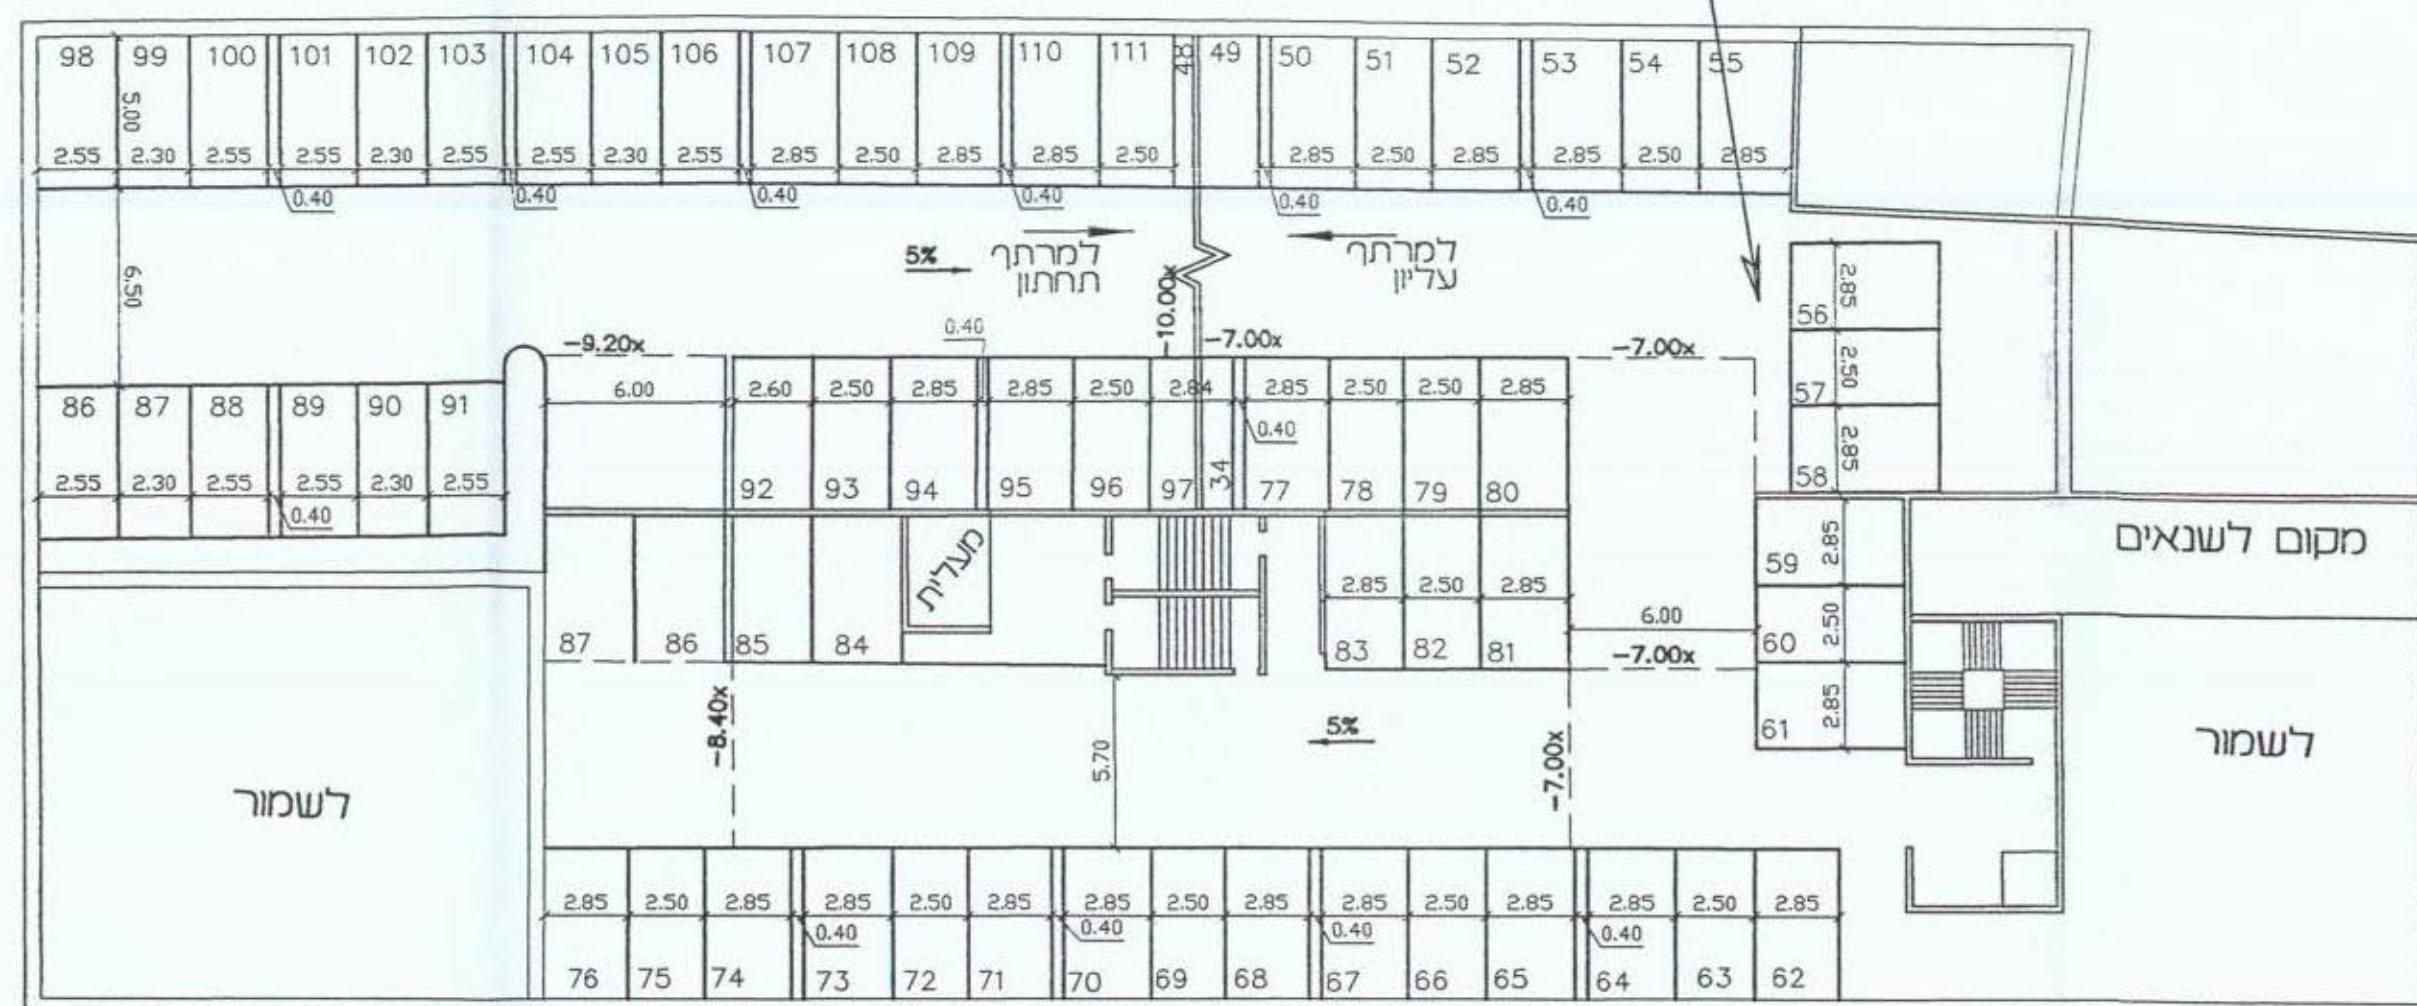

קומת קרקע

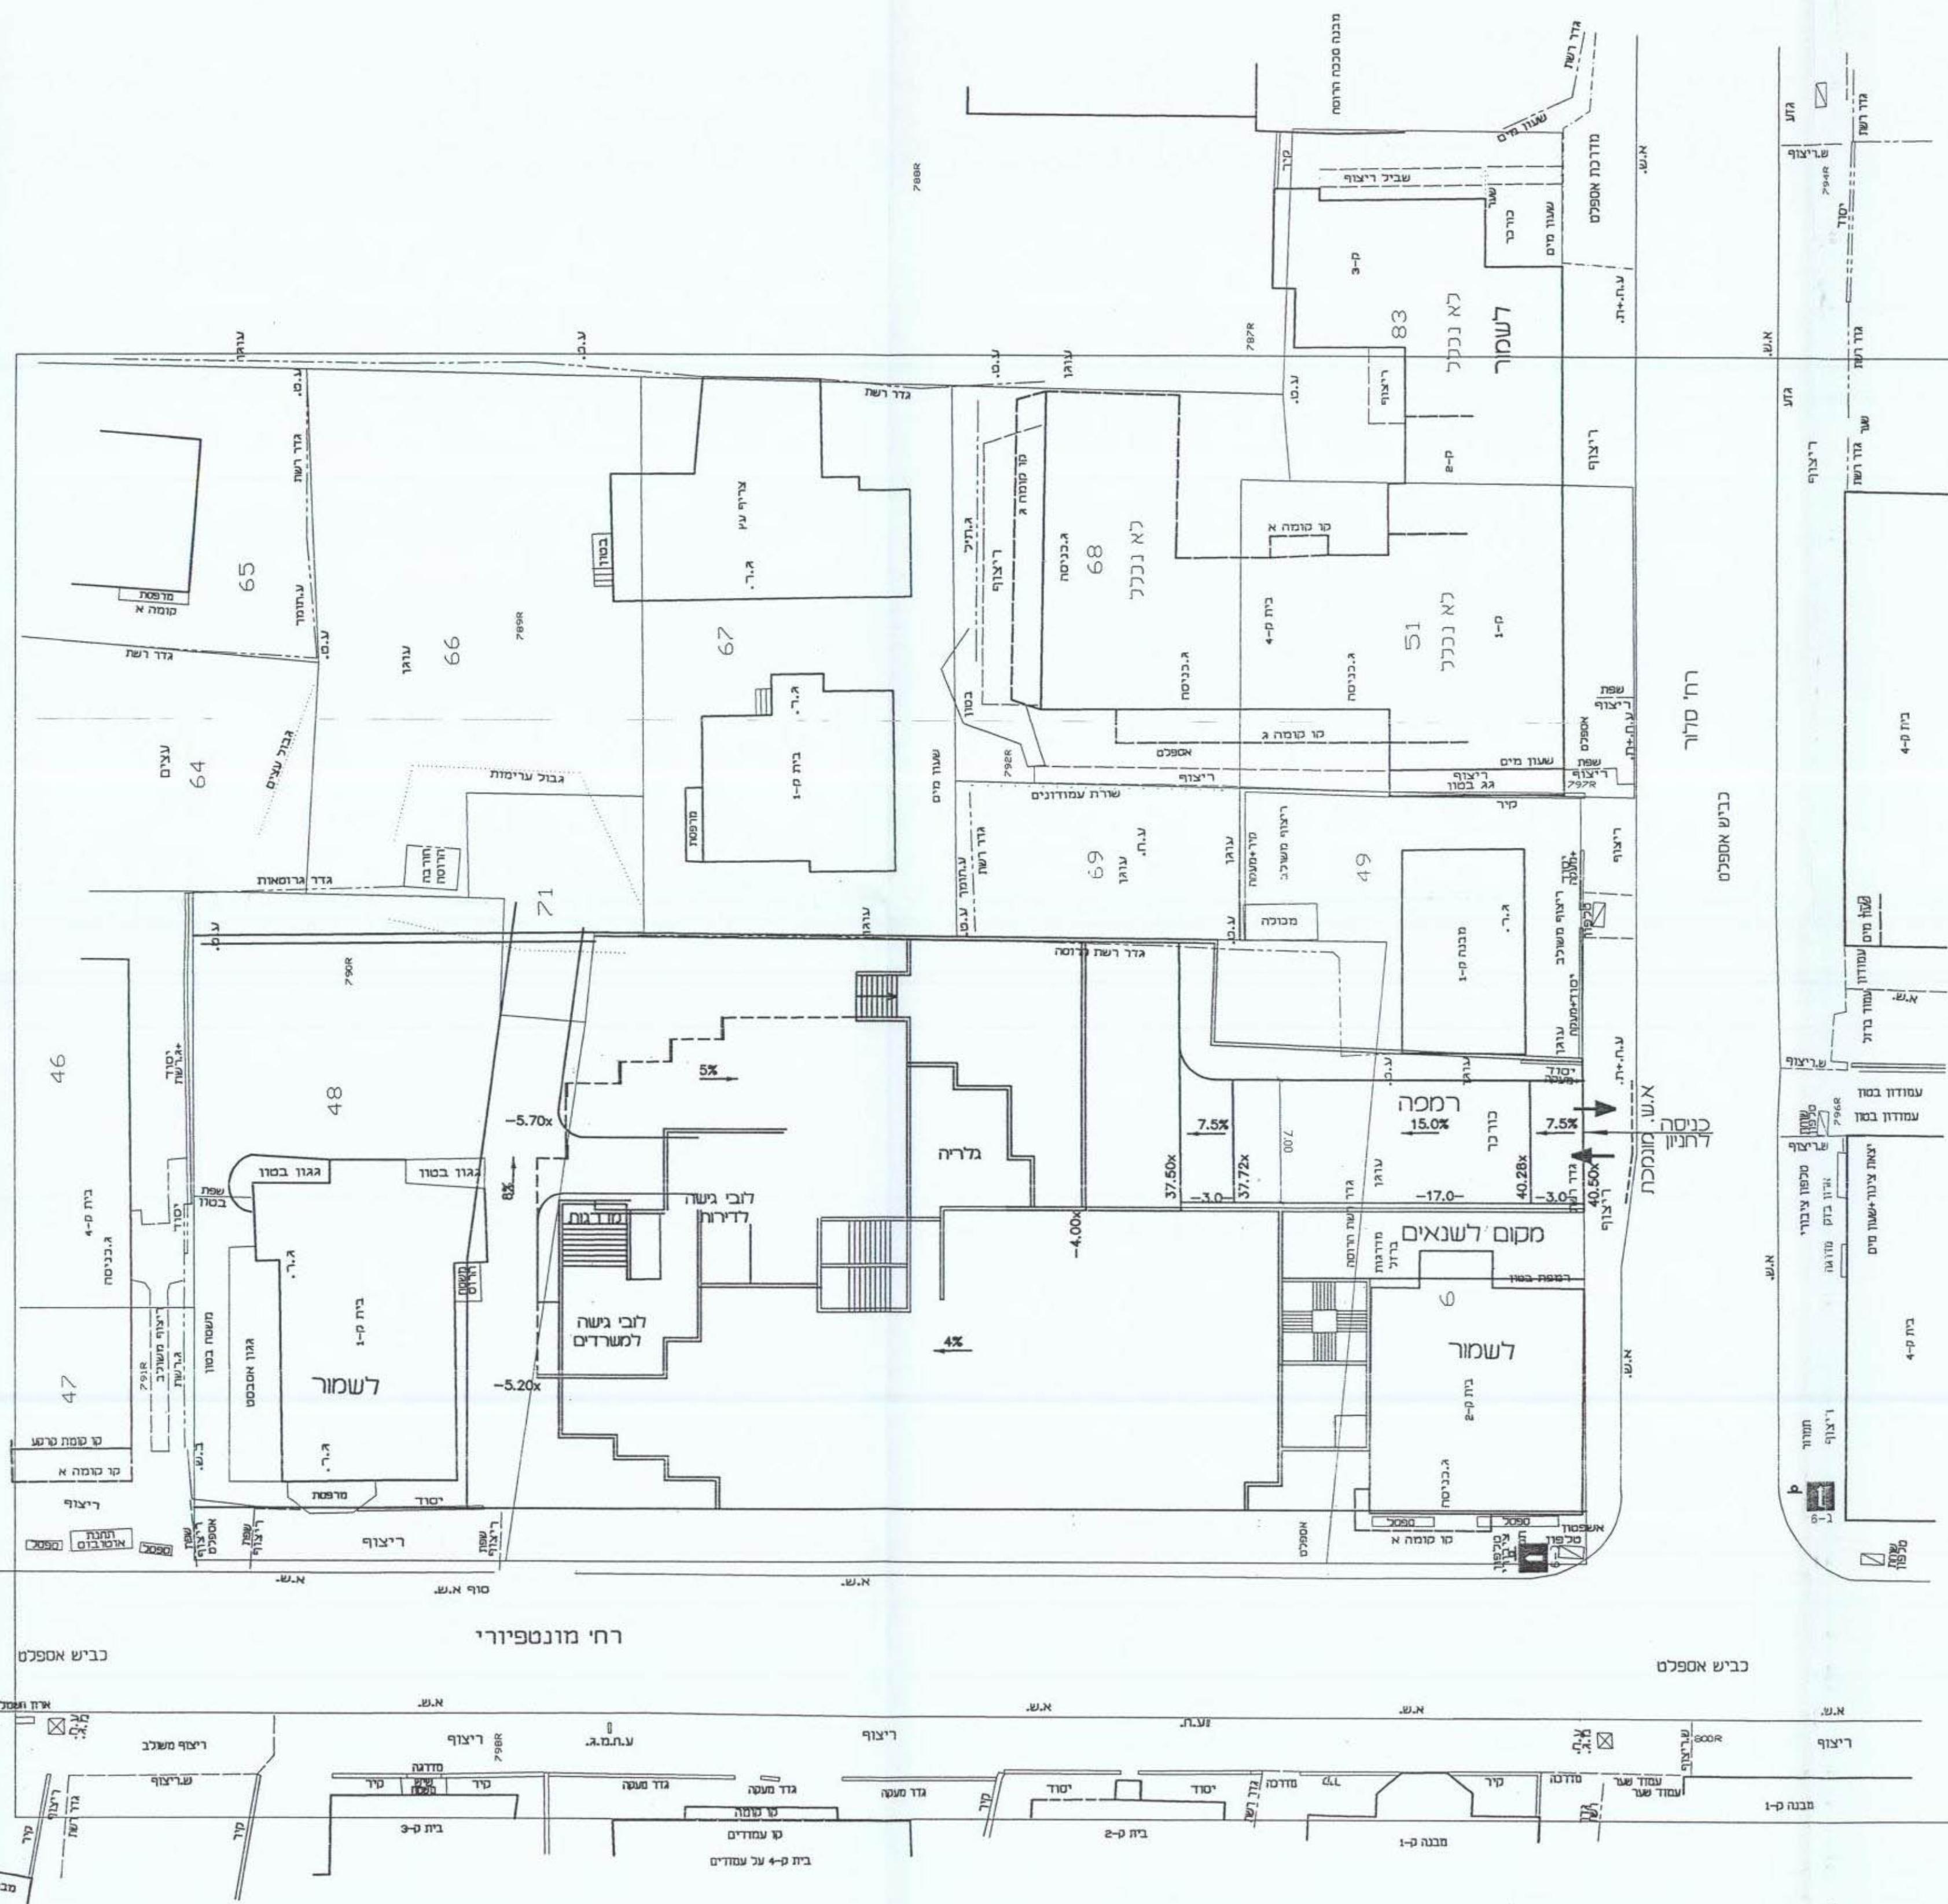

פתיח - תקורה

מפה טופוגרפית - רקע לכת"ע
קני"מ 1:250

מס' סדור: 9/2191/נ.נ.
F:\R99\2191\2191.PRJ

משרד הפנים מחוז המרכז
חוק התכנון והבניה תשכ"ה-1965
9/1966 / מס. ג.
אישור תכנית מס.
התכנית מאושרת מכ
סעיף 108(ג) לחוק
יו"ר הועדה המחוזית

משרד חפנים
מינהל מחוז מרכז-רמלה
26-02-2003
נתקבל
תיק מס':

חוק התכנון והמבנה, תשי"ב 1955
ועדה משנה
לחברון ולבניה פתח תקוה
תכנית שינוי מתאר מס' 9/1966
בשיבוש מס' 29 מיום 6.8.60
החולט להמליץ בפני הוועדה המסדית
לחברון ולבניה, למנות חוקר
מהל אפר לחקור עיר
מחוזות עיר
י"א/תשלום

מאזן חניה					
פריקה ומעניה		רכב קל		שטח או יחיד	שימוש
חניות	תמון	חניות	תמון		
1	1: 500	18	1: 30	550	מסחר
		15	1: 40	600	משרדים
		54	1: 1	54 יחיד	מגורים
1		87			סוכי דרוש
48		מרתף ראשון		מתוכנן	
39		מרתף ביניים			
87				סוכי	

[illegible]

שינויים

על הקבלן לבדוק את כל המידות והגבהים ולהודיע למתכנן על כל אי התאמה בתכניות

גוטמן מרדכי - מהנדס אזרחי
ת"א, רחוב יוסף קארו 30, טל' 03-5626621

כתח תקוה

מגדלי דן ירדן

תב"ע בצומת מונטפיורי-סלור
נספח חנייה

שם דוכן	XREF
681-1	

שטח	בית	מס' חננית
25.5.00	קנה מידה 1:250	681-01