

נספח בינוי

לתכנית מס' פת/מק 1280/18



גליון מס' 6

בנין מס' 9

ק.פ. 1:200


ועדה מקומית בנים - מק"ב
אישור תכנית מס' 18/1280/18
הועדה המקומית החליטה לאשר את התכנית
ביום 31.12.01
מנחם חאג'ה
מקומות וסמינרים

מנהל המוויז'ה
השוכנו: אדריכל
השר: מחזיקת
האדרי:

חתימת בעל הקרקע

חתימת היזם


תאריך: 10.04.2002

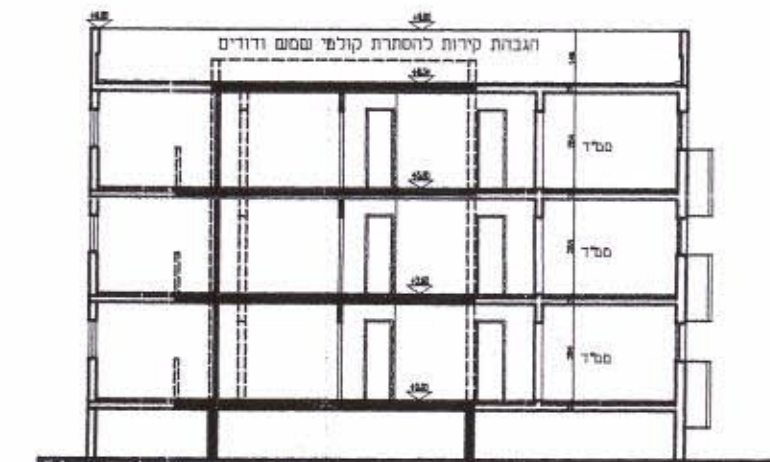


חלק א-א

חומרי גמר:


פיח התזה כדוגמת הקיים.
קורות בשון חשוף ואלמנטים דקורטיבים
בסופרקריל או ע"ע.
יש להתאים את הגוונים לקיים.
לא יותר למרחיב בודד לשנות חומרי הגמר
או את גוונם אלא אם כן כל הבנין יבצע את השינוי,
או לפחות אגף שלם. (כל הדירות העייכות לאותה כניסה)

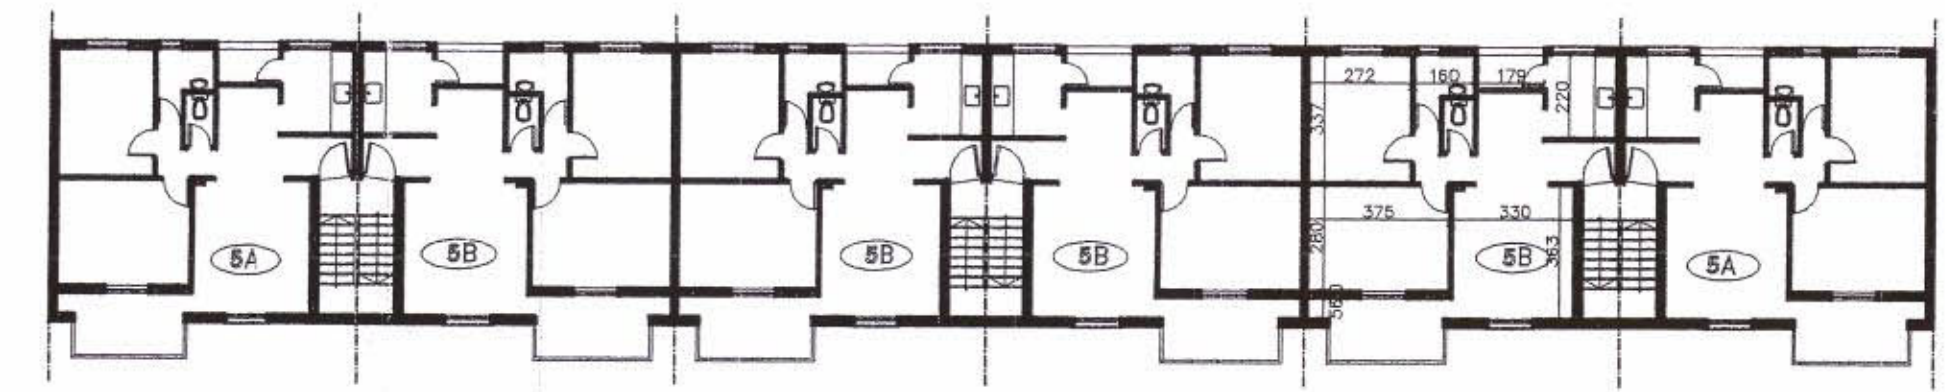


תכנית קומה פיפוסית
מצב קיים

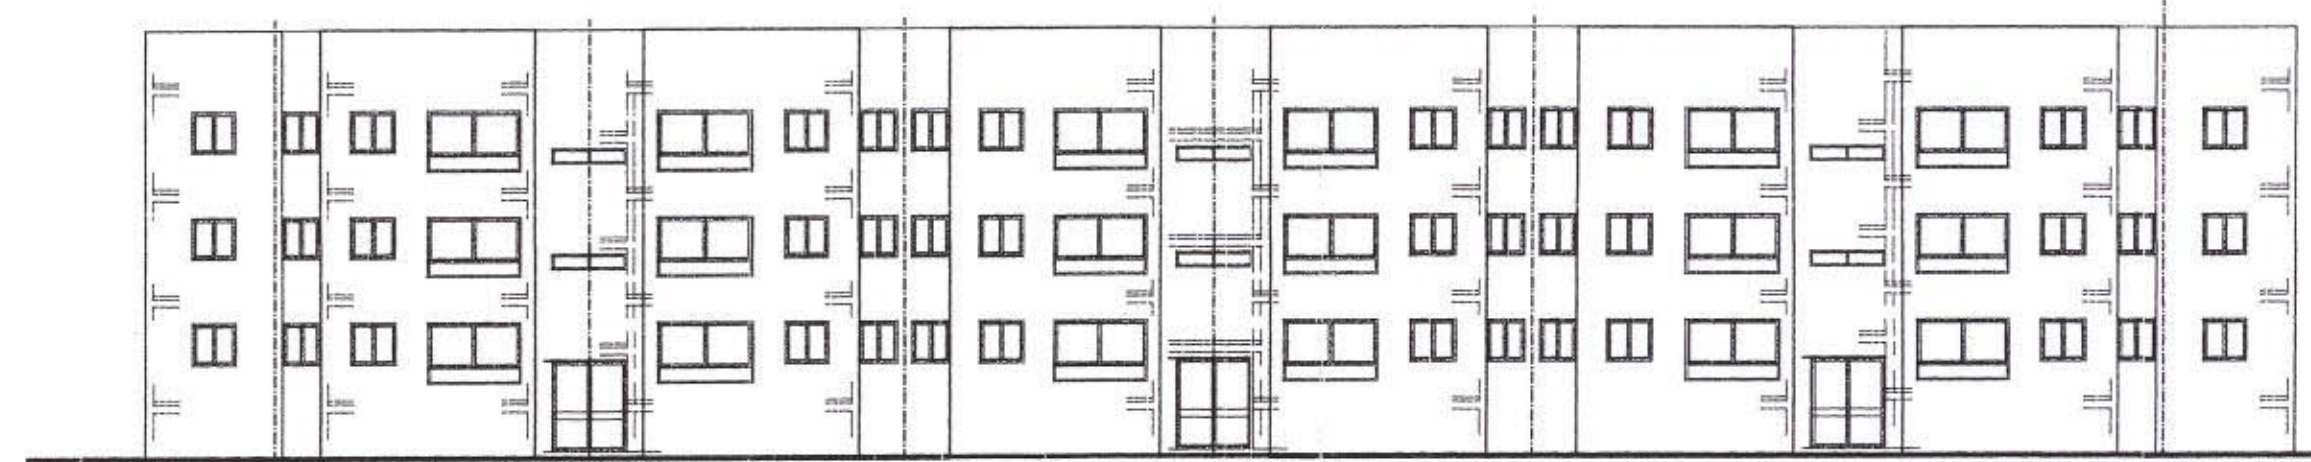


חזית כניסה עם הרחבות

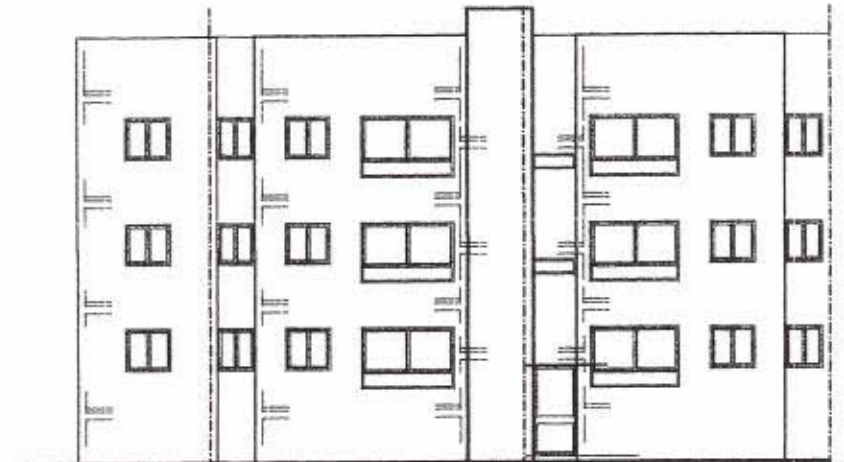

חזית כניסה עם הרחבות
+ אופציה למעלית

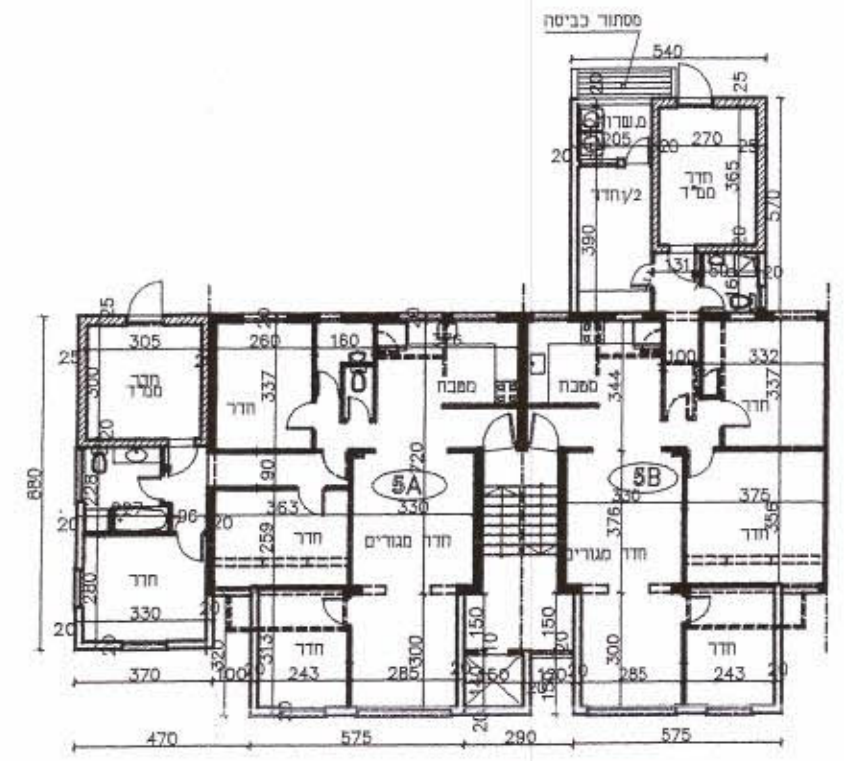

תכנית קומה פיפוסית עם הרחבות
+ אופציה למעלית

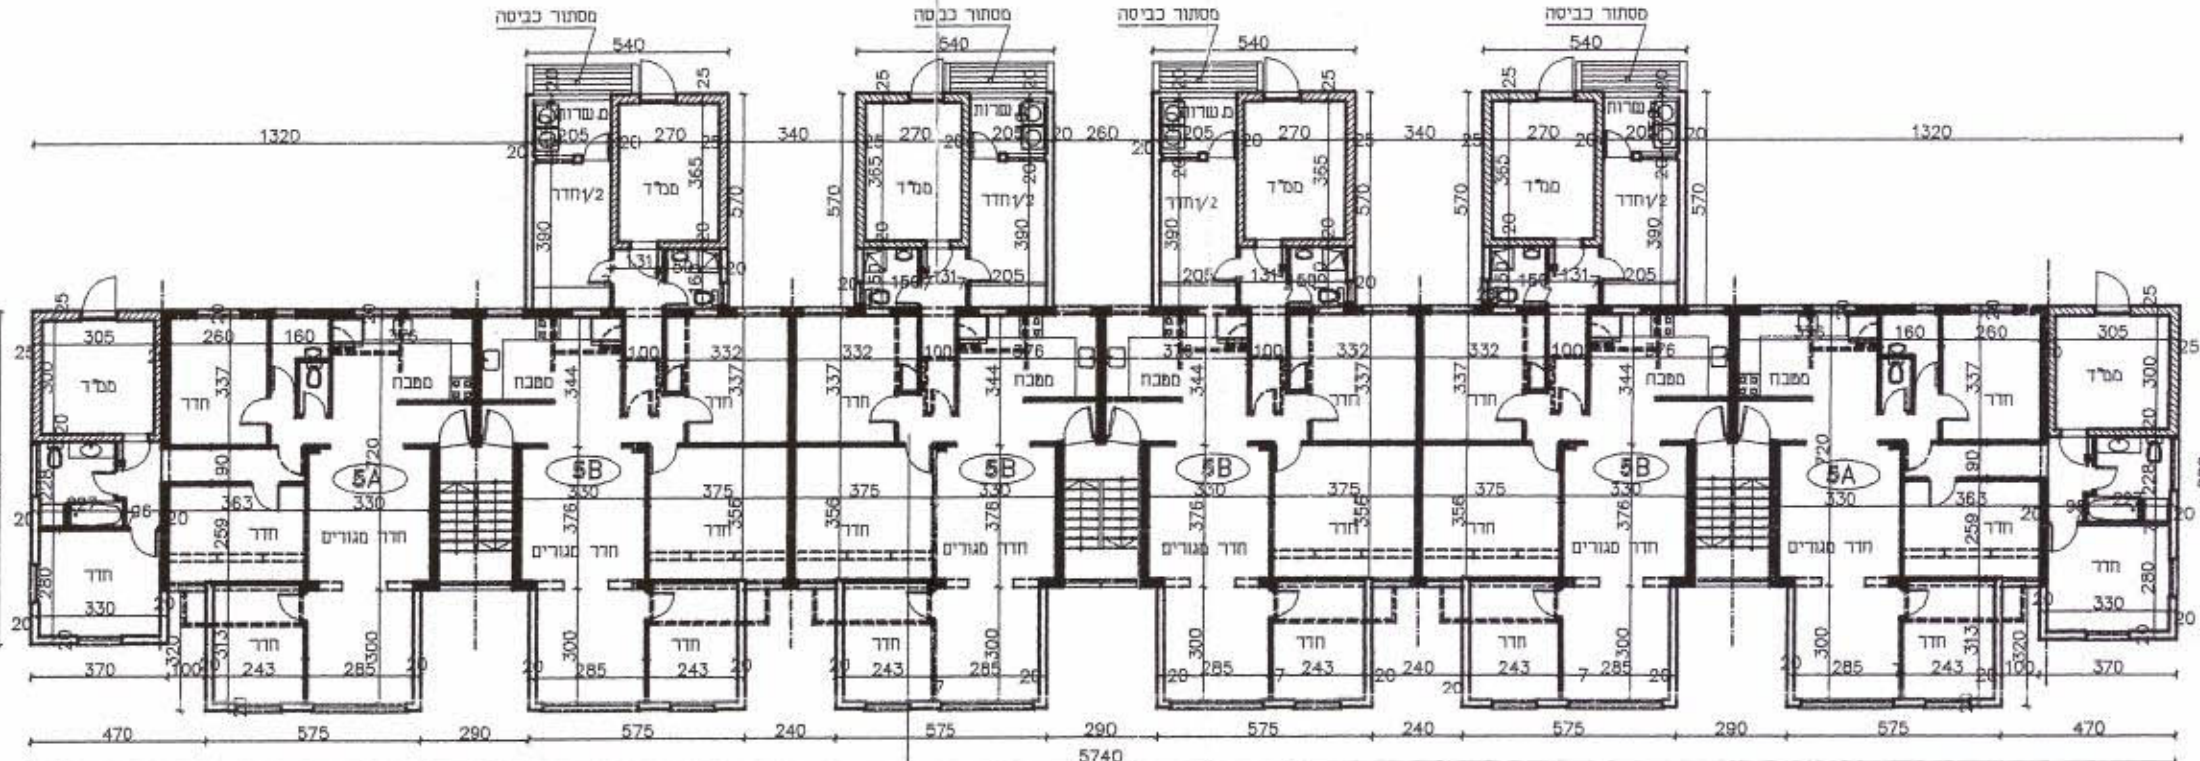

תכנית קומה פיפוסית עם הרחבות