

נספח בינוי
לתכנית מס' פת/מק 1280/18

משרד המכס
מינהל מחוז מרכז
27-04-2003
נתקבל
תיק מס' :

משרד המכס
מינהל מחוז מרכז
30-06-2002
נתקבל
תיק מס' :

גליון מס' 3
בנין מס' 40

ק.פ. 1:200

ועדה מקומית פתח תקוה
אישור תכנית מס' פת/מק 1280/18
הועדה המקומית החליטה לאשר את התכנית
בשינוי מס' 3A ביום 4.11.04
מנהלת האגף
מסדליאני
תכנון עיר
מחננס
חור
מנהל
מנהל

מנהל המוויזיה: יאנו ואסאס
השוכן: אחות ששירה
השוכן: מרת תמר
תאריך: 10.04.2002

חתימת המתכנן
חתימת היזם

חתימת בעל הקרקע

תאריך: 10.04.2002


חזית פנימה עם הרחבות



חתך א-א

תכנית קומה פנימית עם הרחבות

לא יחתו גומיזים בחדר גשמים וחדר הגמר
או את גומים אלא אם כן כל הבנין יבצע את השינוי
או לפחות אגף שלם. (כל הדירות השייכות לאותה כניסה)

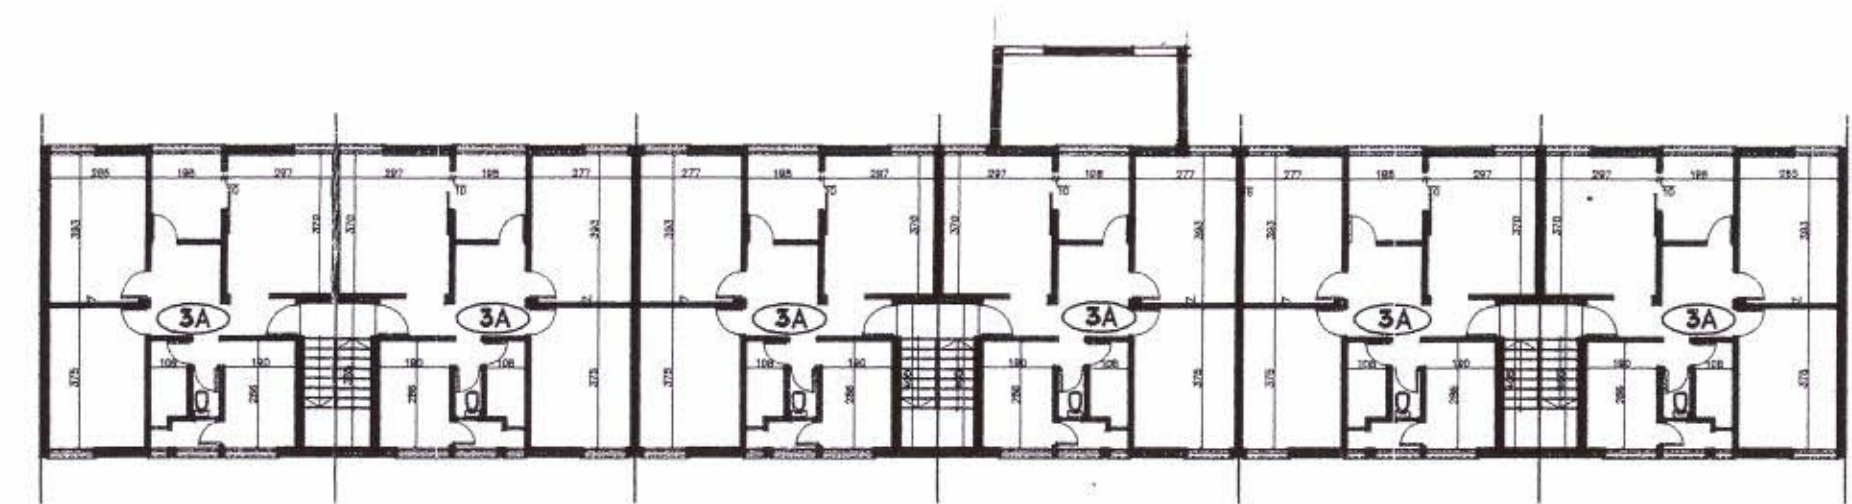

תכנית קומה פנימית
מצב קיים

בנין מס' חזית פנימה עם הרחבות



תכנית קומה פנימית עם הרחבות

