





חזית כניסה עם הרחבות
אופציה למעלית




חזית כניסה עם הרחבות

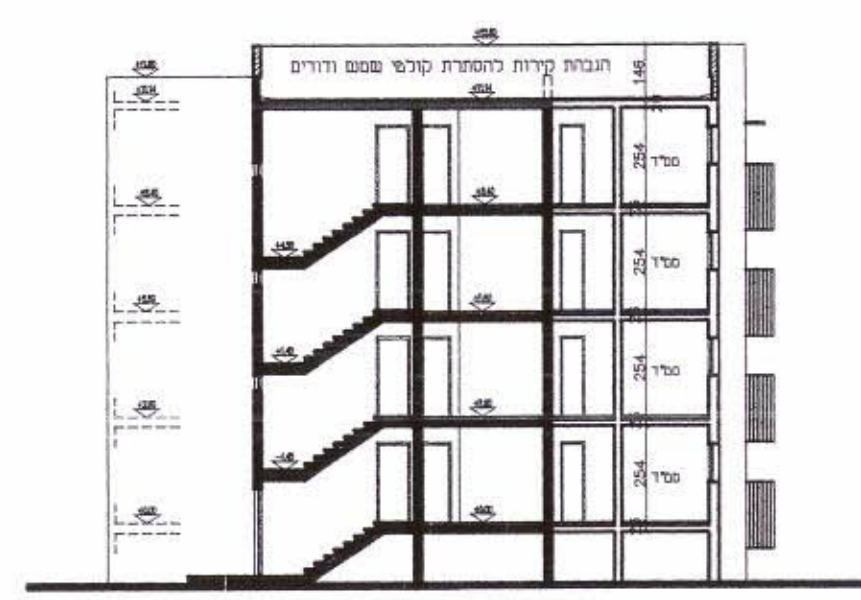

חתך א-א

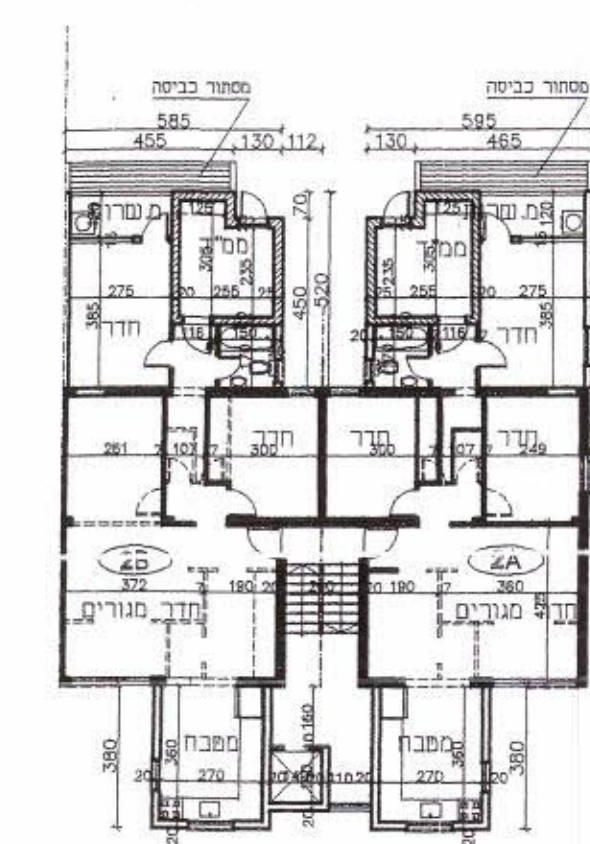


אופציה למעלית

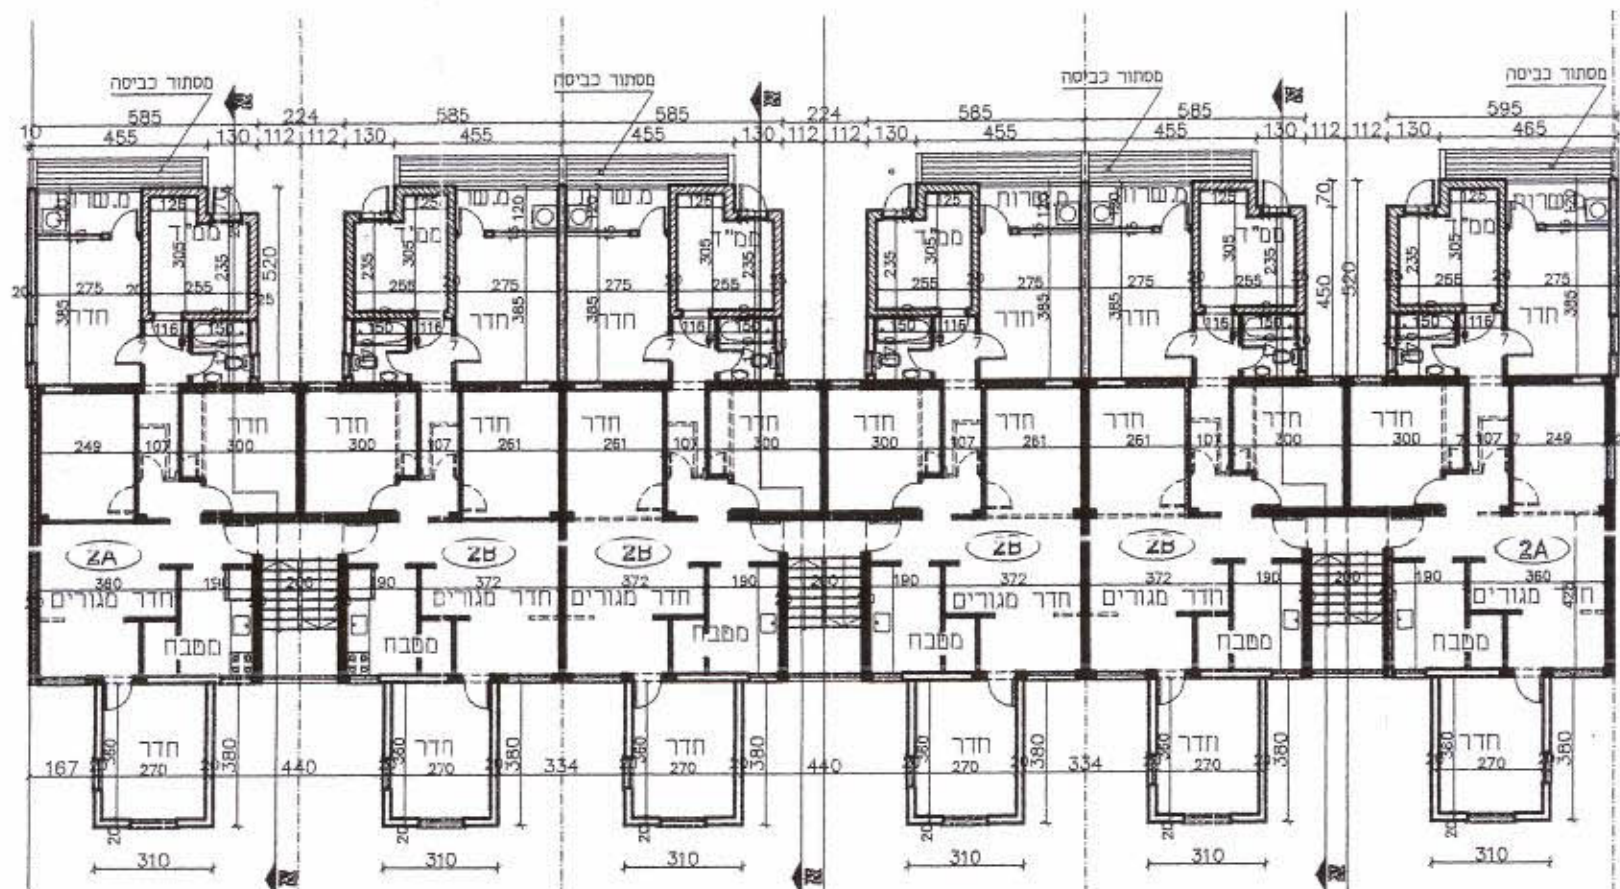

תכנית קומה פיפוסית עם הרחבות

חומרי גמר :
 פ"ח התזה כדוגמת הקיים.
 קורות בטון חשוף ואלמנטים דקורטיבים
 בסופרקרייל או ע"ע.
 ים להתאים את הגוונים לקיים.
 לא יותר למרחיב בודד לשנות חומרי הגמר
 או את גוונם אלא אם כן כל הבנין יבצע את הנמינוי
 או לפחות אגף שלם. (כל הדירות השייכות לאותה כניסה)

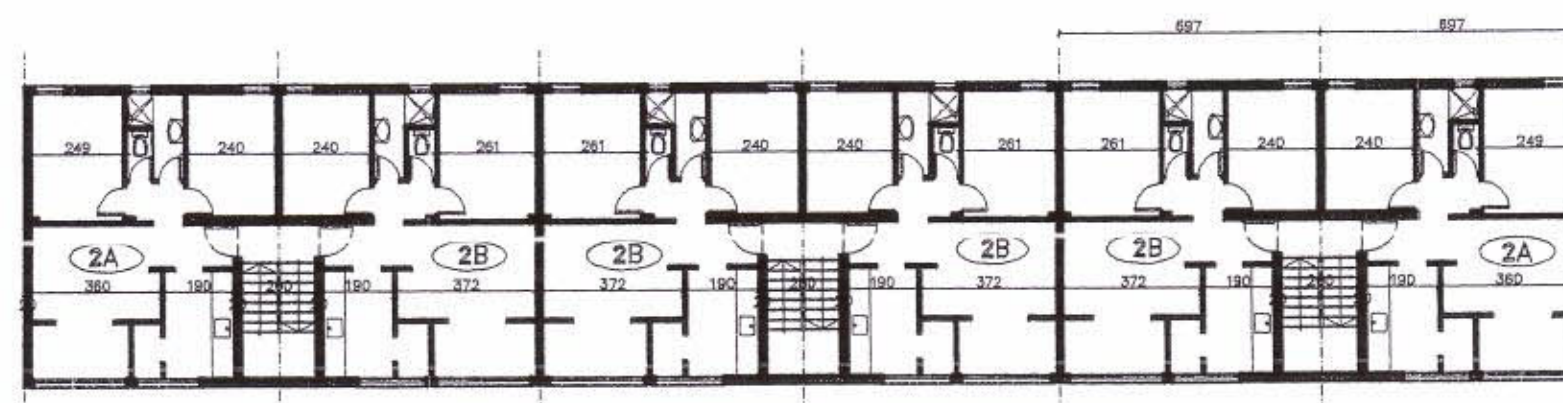

תכנית קומה פיפוסית קיימת

הערה בבנין 38, 4 כניסות

נספח בינוי

לתכנית מס' פת/מק 1280/18



גליון מס' 2

בנינים מס' א-38, 38

ק.ב. 1:200



חתימת המתכנן

חתימת הינא

חתימת בעל הקרקע

תאריך: 10.04.2002