




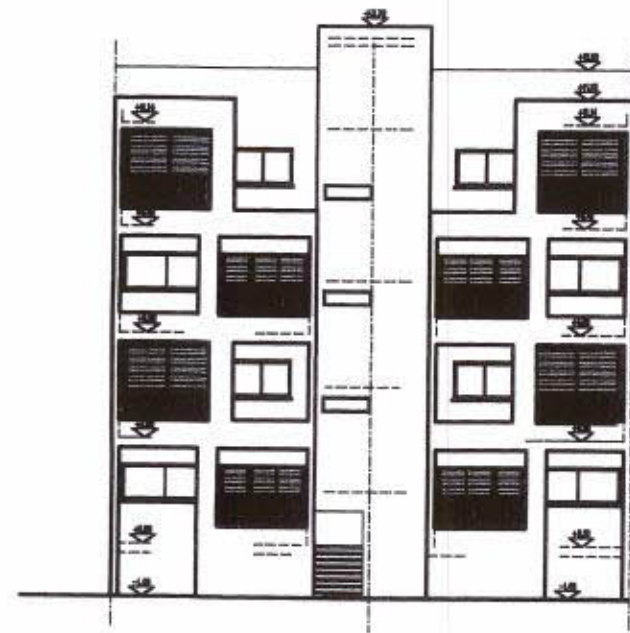

קיים+הרחבות
חזית צפונית - חלק - עם אופציה למפעלית

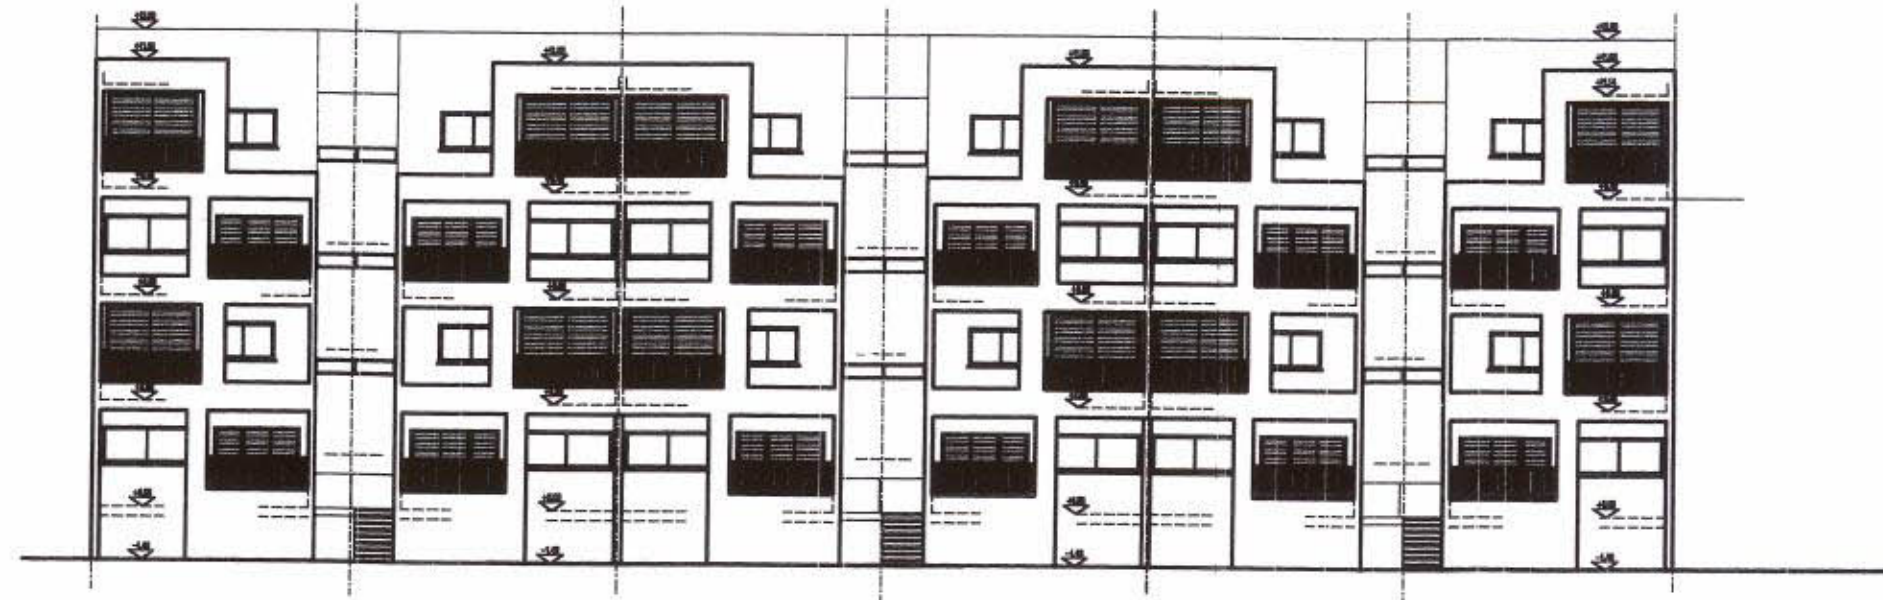


חזית צפונית
קיים+הרחבות

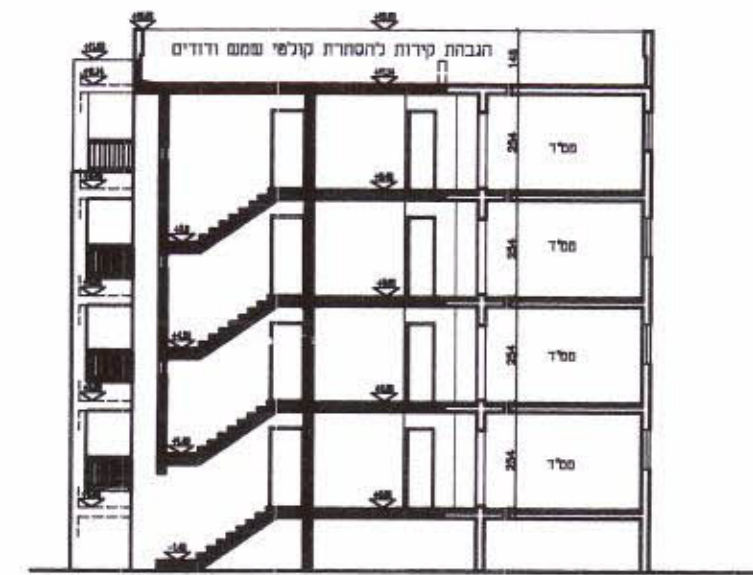


חתך א-א

חומרי גמר :


שטח התזה כדוגמת הקיים.
קורות בסוף חשוף ואלמנטים דקורטיביים
בסופרקריל או ע"ע.
עם להתאים את הגוונים לקיים.
לא יותר למרחיב בודד לשנות חומרי הגמר
או את גוונם אלא אם כן כל הבנין יבצע את השינוי,
או לפחות אגף שלם. (כל הדירות השייכות לאותה בניסה)

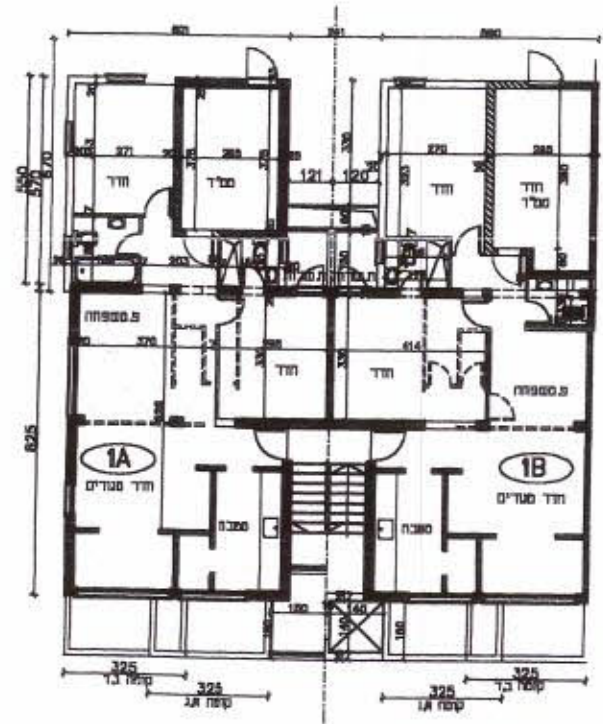

קיים+הרחבות
קומה פיפסית-חלק+אופציה למפעלית

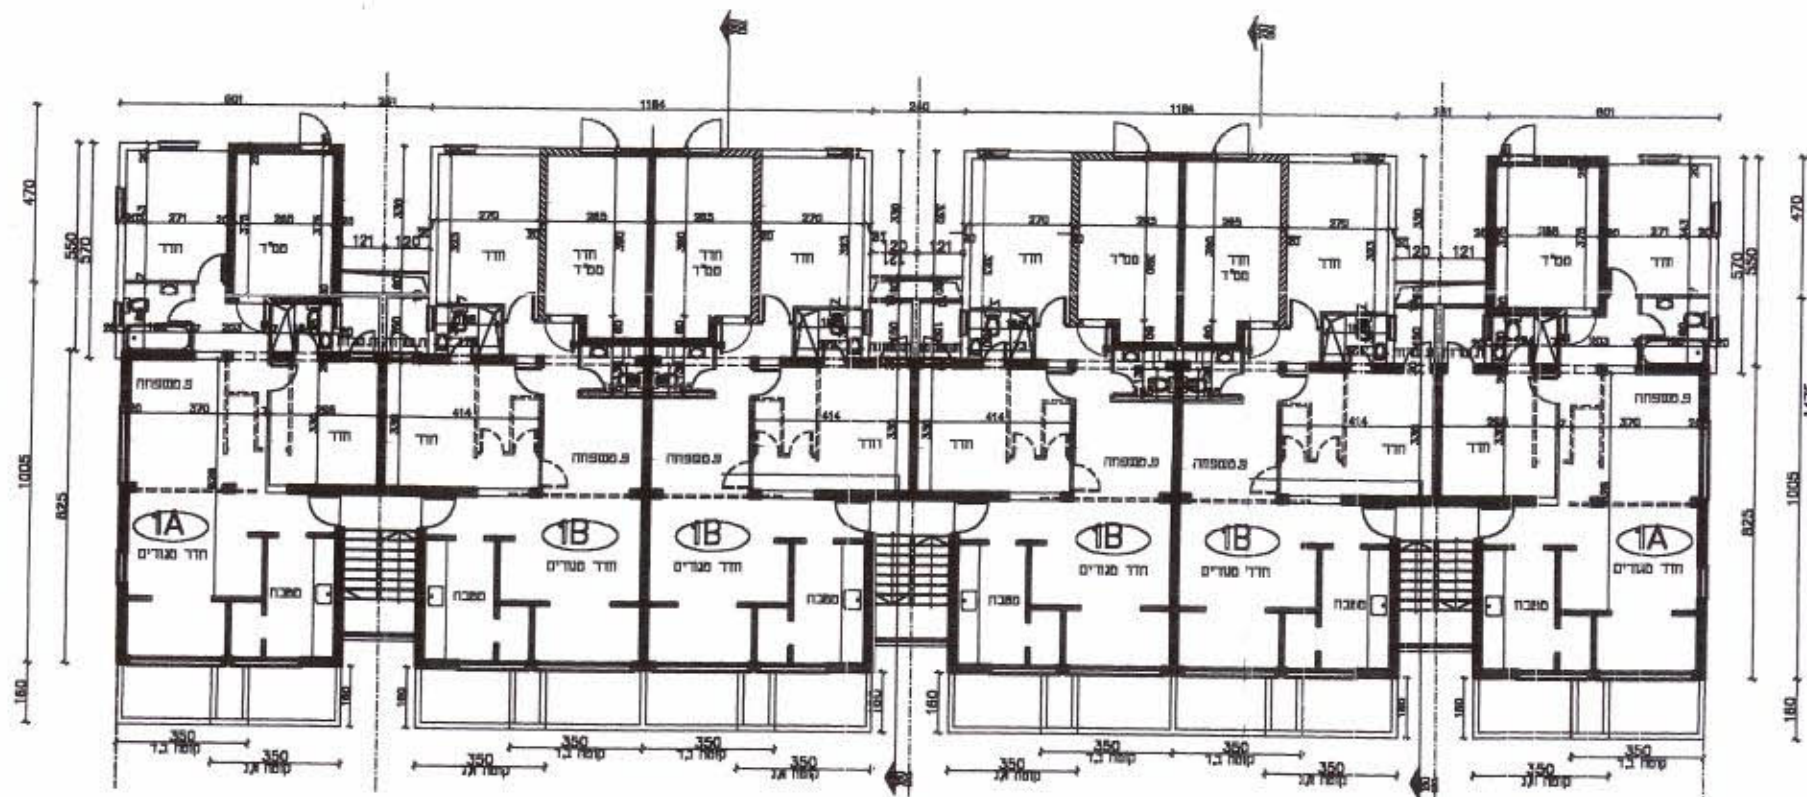

קיים+הרחבות קומה פיפסית

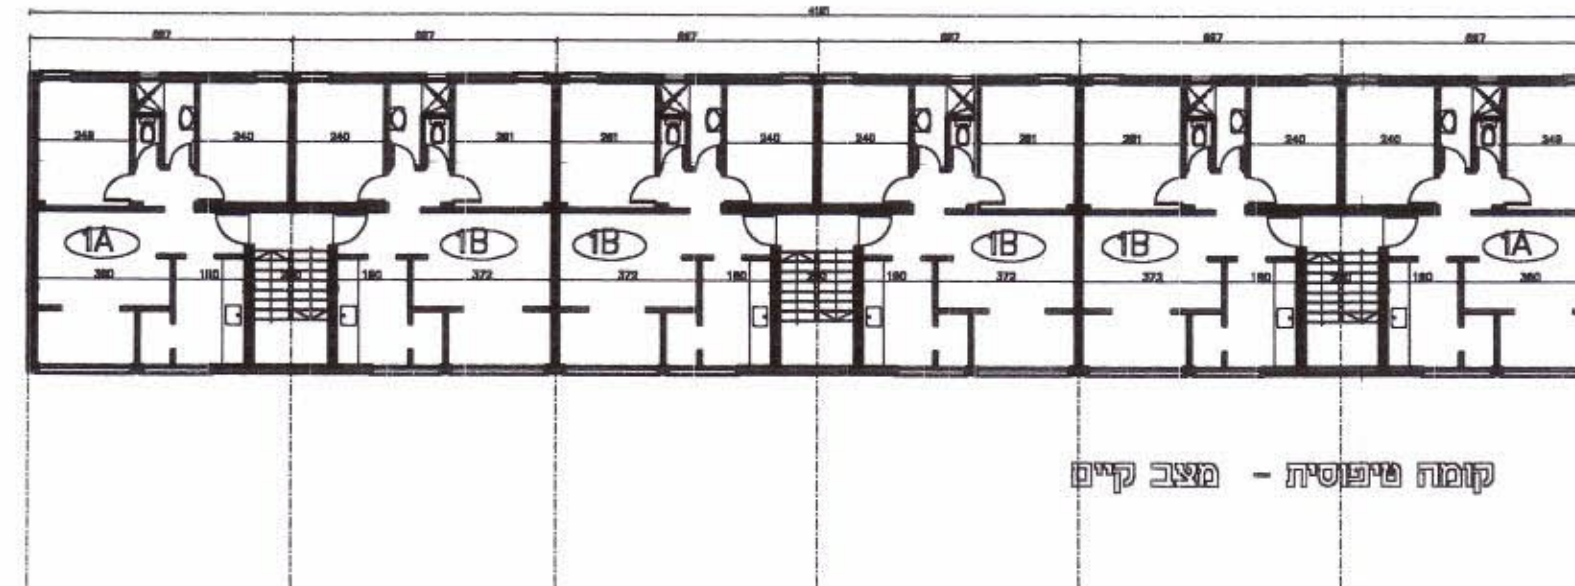

קומה פיפסית - מצב קיים

הערה : בנין 36 הוא תמונת ראי של בנין 36 א' ויש לו 4 בניסות

משרד הפנים
מינהל מחוז מרכז
30-06-2003
נתקבל
תיק מס' 1

נספח ביוני
לתכנית מס' פת/מק 1280/18

משרד הפנים
מינהל מחוז מרכז
27-04-2003
נתקבל
תיק מס' 1

גליון מס' 1
בנינים מס' א-36 36

קב 1:200

ועדה מקומית פנים-חבל
אישור תכנית מס' פת/מק 1280/18
הועדה המקומית החליטה לאשר את התכנית
ביום 3.11.03
מנהל האגף לביטחון ת"א
מקומות מועדפת

חתימת בעל הקרקע
חתימת הו"מ
חתימת המתכנן

תאריך : 10.04.2002