

מרחב תכנון מקומי נתניה
תכנית מתאר מקומית נת / 750 / 12א
שינוי לתכנית מתאר מקומית נת / 750 ונת / 400 / 7

מספר:	מס' 15-05-19
תאריך:	19-05-2008
מקום:	בית דין
גוש:	בית דין

מכרז
השרון
נתניה רחובות סירון, הגולן, הנגב
8006 חזלקה 13 בחלק
מגרש: 300 (עפ"י נת / 750)

גוש חדש: 9901 חלקה ארעית: 19

בעלי הקרקע:

רח"י ביאליק 12 נתניה.
טל. 09-8336032 פקס 09-8613930

היוזם והמגיש: משה שקד ובניו בע"מ, 9.02294-51
ע"י ישיעיהו שקד 03145109
דואר בנעלה 40 ויחנה

טל. 09-8336032 פקס 09-8613930

המתכנן:

המתכנן: אריק שניידר אדריכל ומתכנן ערים מ.ר. 18679
רח' הרצל 53 נתניה
טל. 09-8822770 פקס 09-8627625

.D.R

1.500 .0.7

שטח התכנית:

ת'מ'ות:

משרד הפנים מחוז המרכז
חוק התכנון והבניה תשכ"ה - 1965
אישור תכנית מס. 115/19
התכנית מאושרת מכח
סעיף 108 ג) לחוק
מתאריך 19.5.76
יו"ר הוועדה המחוזית

אריק שניידר אדריכל
הרצל 53, נתניה 42390
טל: 8822770-072 2627625

משה שקד ורנן בע"מ

משה שקד וציו בע"מ


התכנית הוכן בהתאם לתכנית
שנעשתה ע"י מודד מוסמך
לר. בן ציון מר. 700

תאריך: 31.3.2003


טבלת מאזן חניה

[illegible]

מקום תורה	גישה ישירה	גישה הפיכה	סמלי
מפלגת קרלוק	55	40	95
מפלגת מרתון	26	22	48
סמלי	81	62	143
תורת עבור יחס גז			2
חש. חזית מכור	33 מרתון 25	58 מרתון 22 מרתון 21	43 101
יחנת תורה לבני חוש	22 מרתון 1	23 18 מרתון 21	19 42
לבני הדש		21 יחיד-2 חיות	42

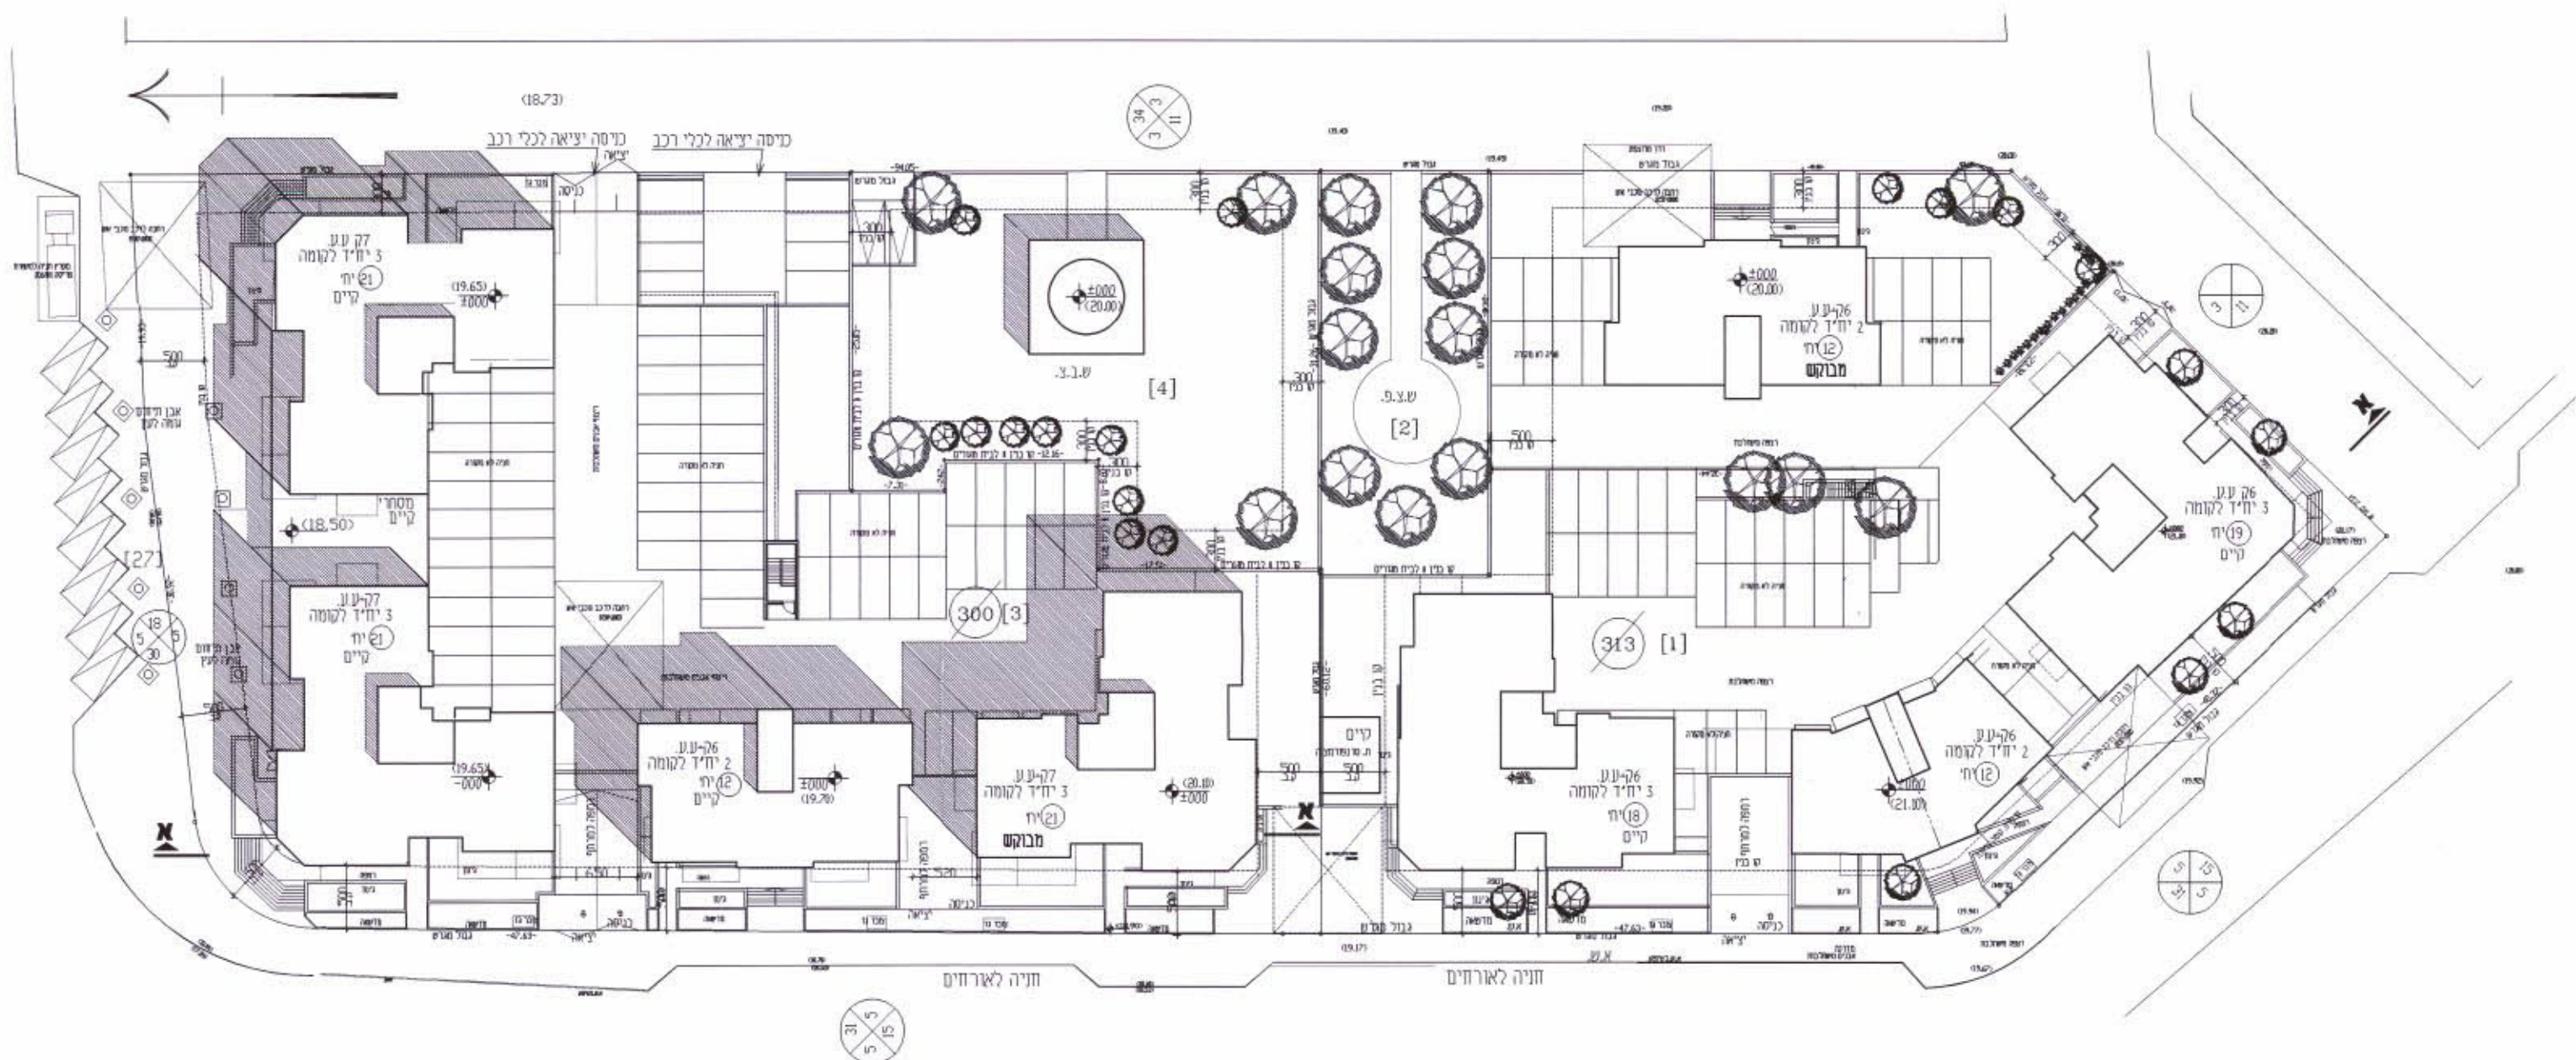


תכנית פיתוח מגרש ק.מ.500:1

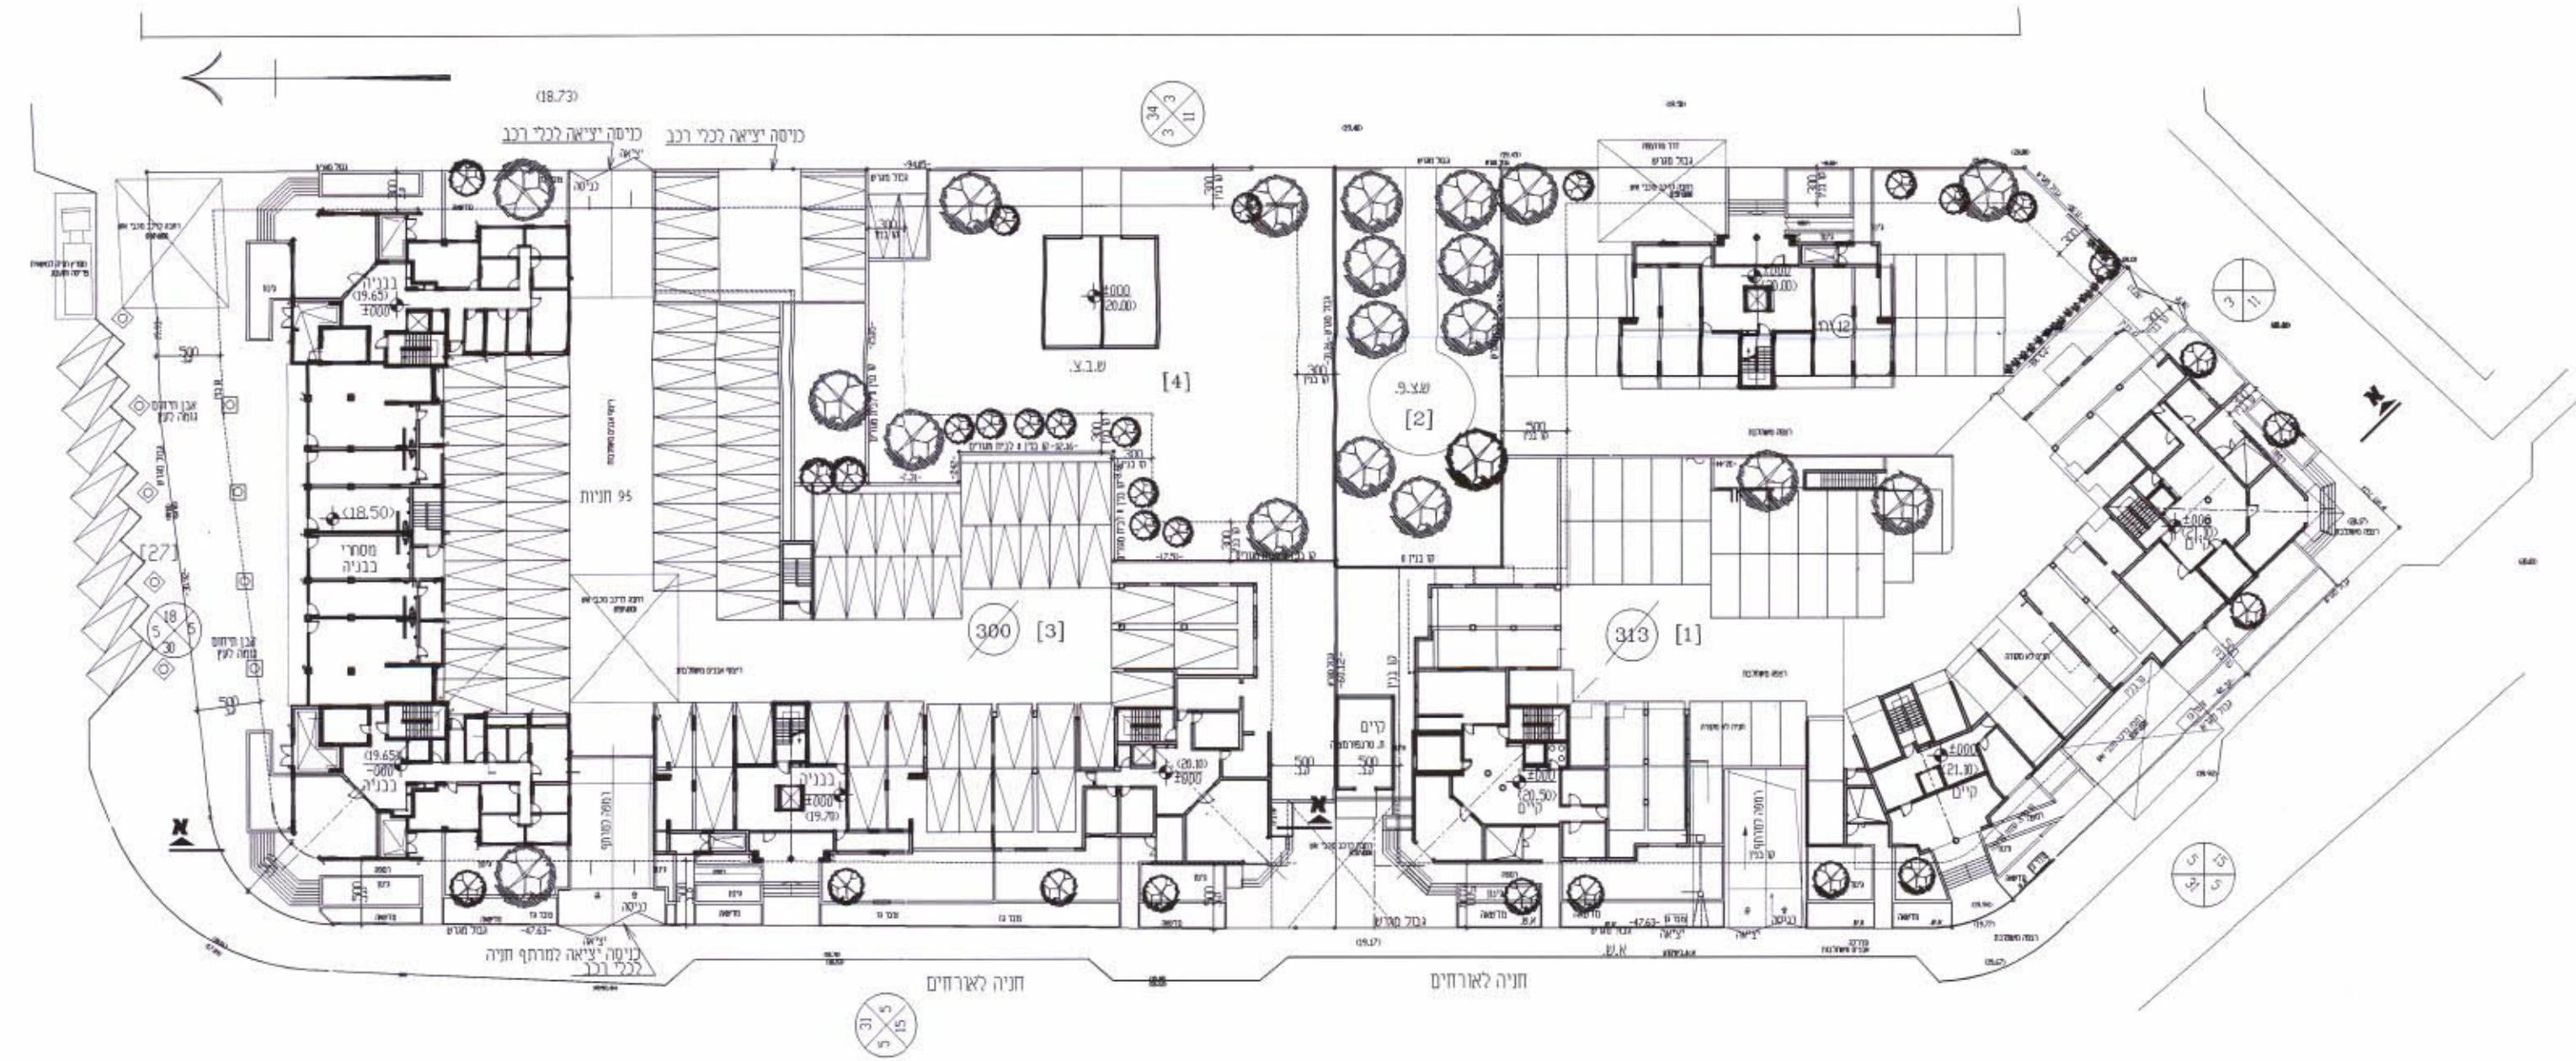


תכנית קומת קרקע ק.מ.500:1



חזית מערבית ק.ח.500:1

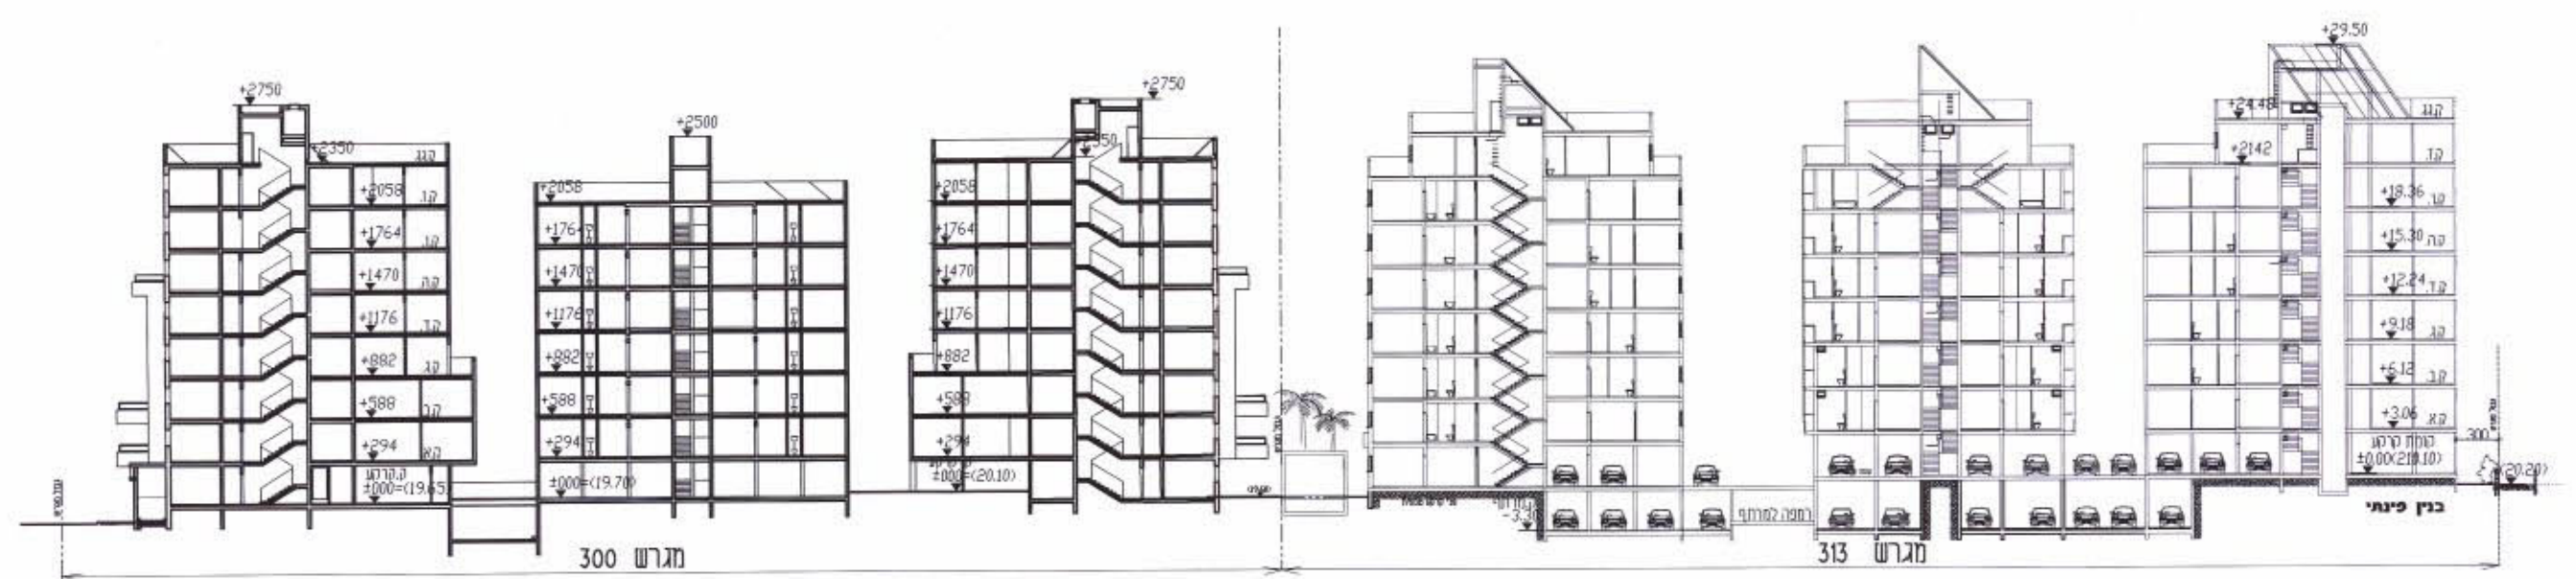

חתך א-א ק.מ.500:1

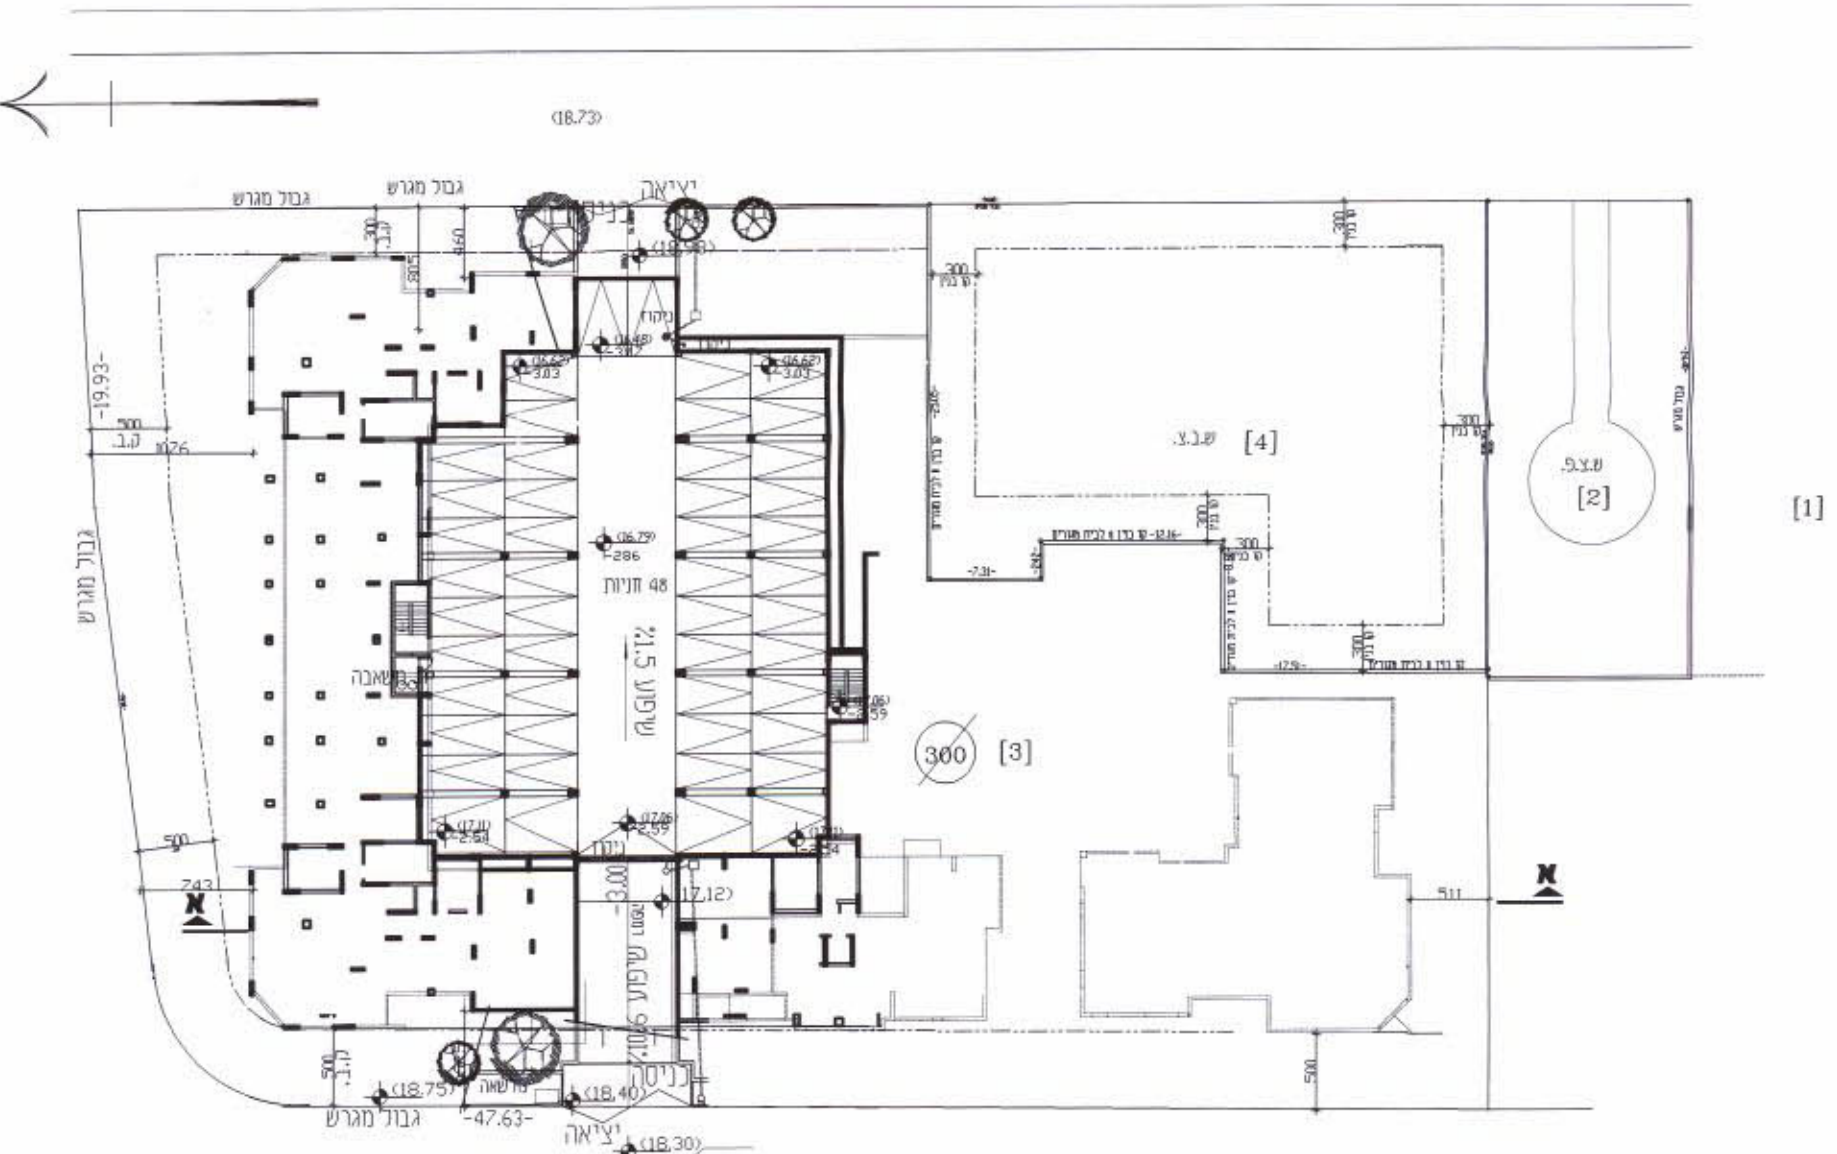

תכנית קומת מרתף ק.מ.500:1