



משרד הפנים מחוז המרכז
חוק תכנון והבניה תשכ"ה-1965
5/952 אישור הכנית מס.
התכנית מאשרת מכח
סעיף 108, ב. לחוק
יו"ר הוועדה המחוזית


משרד הפנים
מחוז מרכז
15-07-2003
נתקבל
תיק מס':

מכון ישראלי לעבודת כבדים, פתח חב"ל, תל אביב 10100
 דודו, רח' זרע 23/4, תל אביב 64772, טל: 051-501543
 08-8645346, פקס: 03-7200170
 03-6776666, 03-6720017
 סמך: 29, רמת גן, 52533
 E-mail: ECDS@netvision.co.il

נש

איג"ת נש יוסף
 רח' יצחק שדה 34 תל אביב 67212
 6394163, פקס: 5373274
 E-mail: nosh_eng@bezeqint.net

אדר' שיינברג	
ניצבא	
אגד	בנין
כפר סבא	
תכנית אינסטלציה סניטרית	
נספח ניקוד	

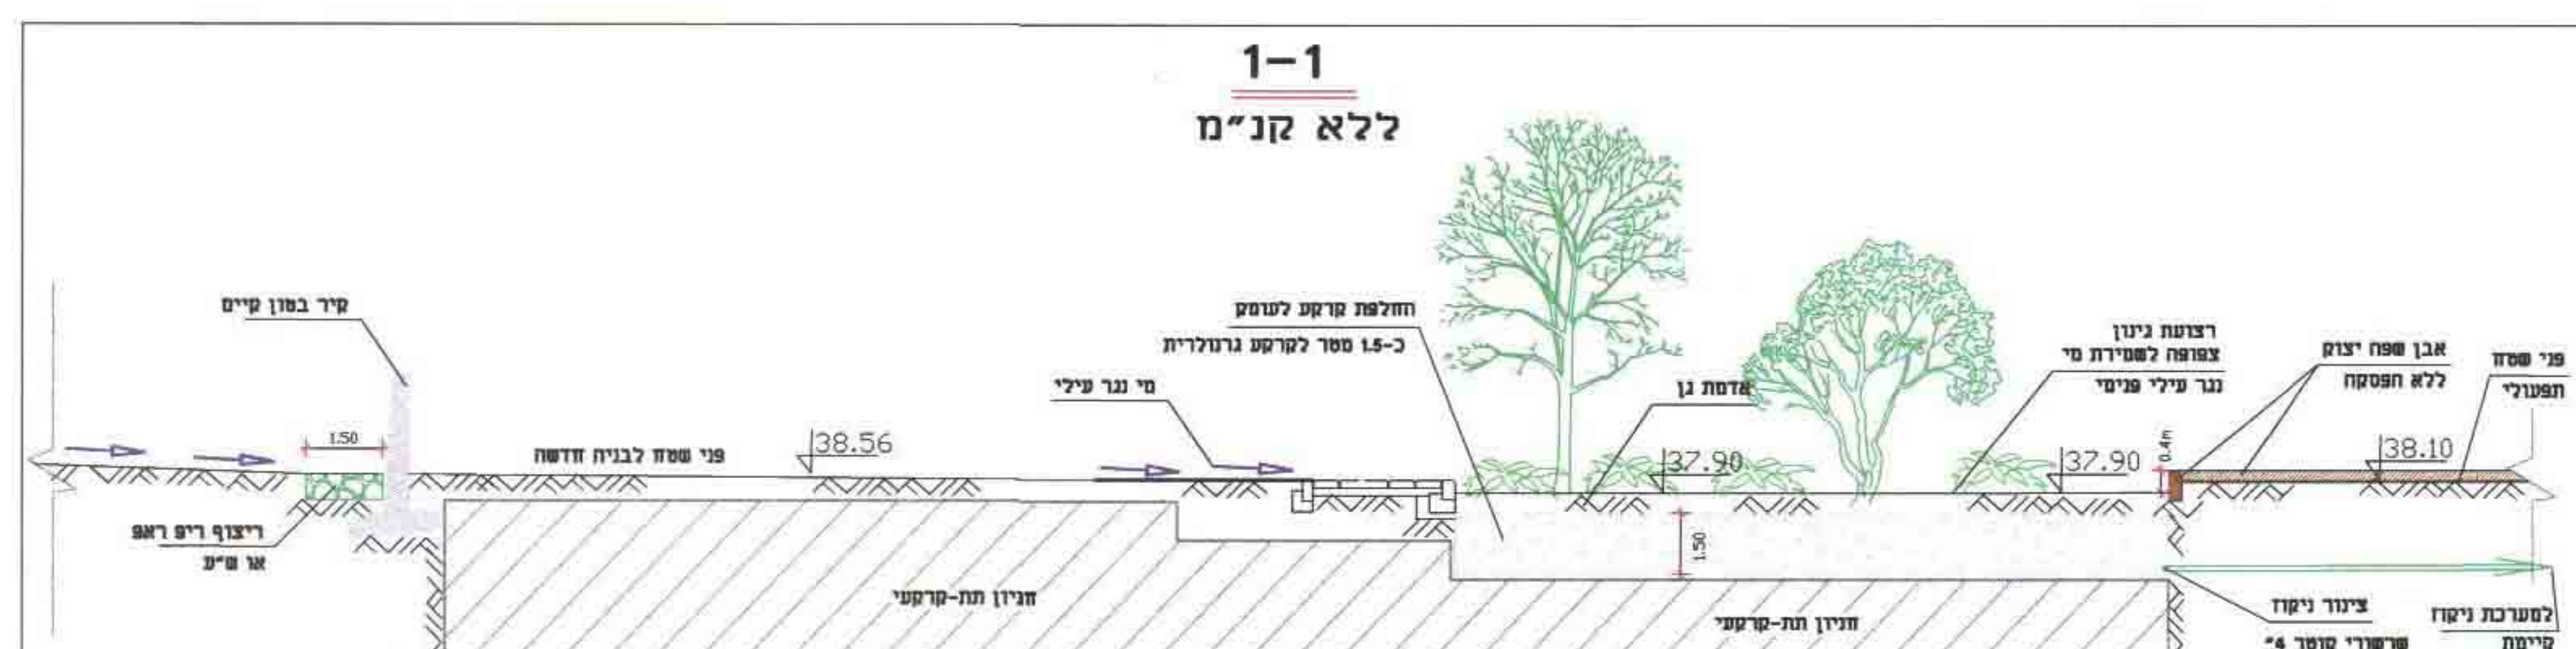

מקרא:

גבול תכנית חלוקה חדשה (ת.ב.ע.)
 תשתיות ביוב קיים
 תשתיות ניקוז קיים

כְּוִינִי דְרִימָה נֶגֶר עִילֵי פְנִימִי
לְפִי כְּוֹנִים אֱלֹה וּלְפִי קוּוִי
גּוֹבֵה חֲדָשִׁים יִתְּכֹנֵן נִיקּוּד פְּנִימִי
בְּשֶׁלֶב תִּכְנֹן מִפּוֹרֵט

→ כוויני זרימה נגר חיצוני

23.01.03: מס' אדריכלות: חמאריץ:	מס' חתנית:	תאריך: 23.01.03:	קנים: 1:500:
DWG\16-1577\p-sh			
גודל גליון: A0 1165/817	16-1577/100	שרטוט:	אישים: