

מרחב תכנון מקומי מרכז
 נספח בינוי מנחה לתכנית מ/מ/מק/2013/1
 מרכז עסקים אזורי דגן
 ק.מ. 1:1000

גוש 6102, 6101, 6100, 6098, 6075


יסקי שותף אדריכלים
ומתכנני ערים
א.יסקי, י. סיון, י. יסקי

1/2013
 200027
 28.11.09

משרד הפנים
 מחוז מרכז
 25-01-2004
 נמקבל

17003
 12.12.09
 2003009

משרד הפנים
 מחוז מרכז
 18-01-04
 נמקבל

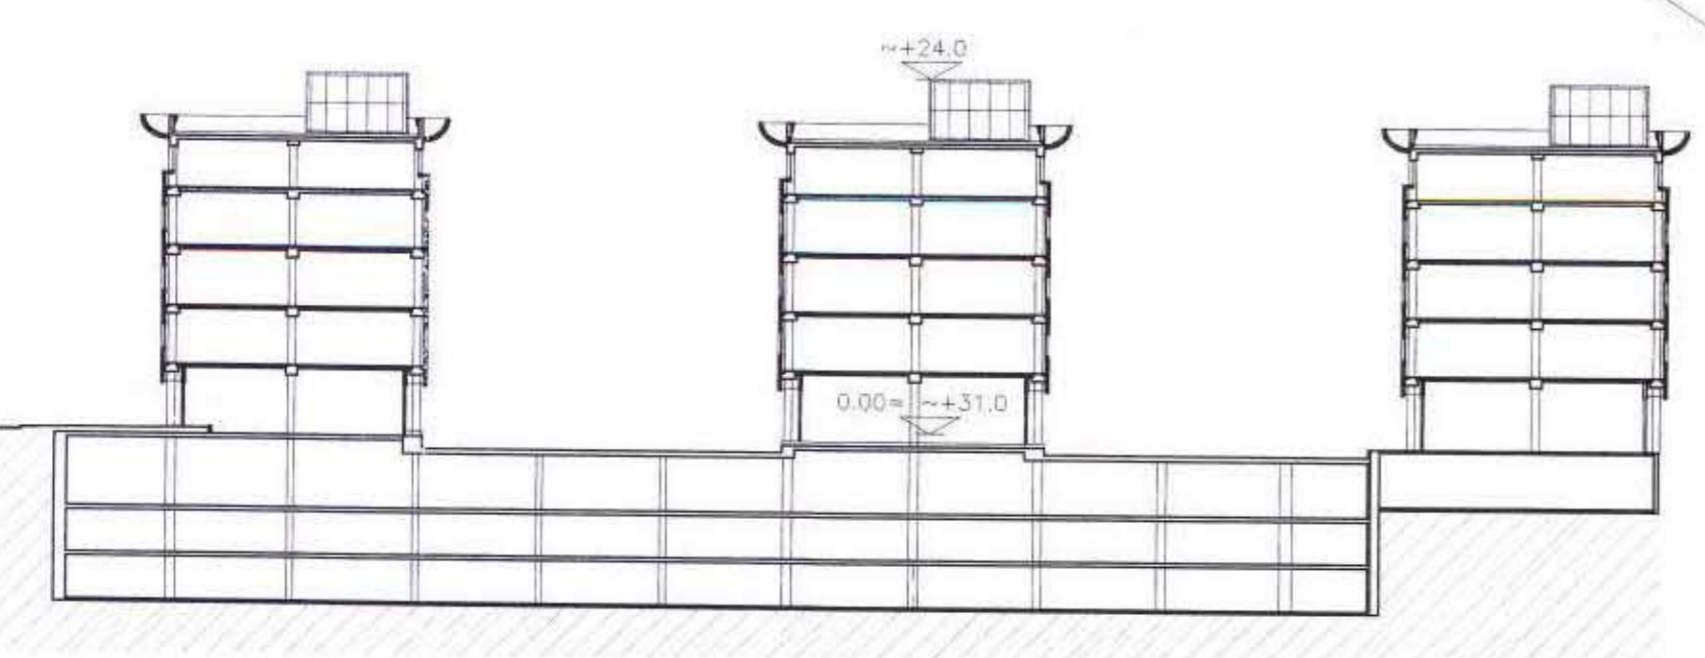

חתך עקרוני א'
 ק.מ. 1:500