

מרחב תכנון מקומי אלעד

נספח בינוי

תכנית מפורטת מס' אל/195/06

יזום ומגיש התכנית: בעלי הדירות בפרויקט, באמצעות עו"ד מאיר שפירא
ת.ד. 8292 - אשדוד טל: 08-8658252/6 - פקס: 08-8658250

המתכנן: מ. בן-ציון - אדריכלים בע"מ.
אדריכל: מיכאל בן-ציון - מס' רישוי: 38253
רח' נטקוב 56 - ר. פולג - נתניה
טל: 09-8358046 - פקס: 09-8853629

תאריך: 07.01.03

משרד הפנים מחוז המרכז
חוק התכנון והבניה תשכ"ח - 1965
אישור תכנית מס' 1965
התכנית מאושרת מכח
סעיף 108 ג' לחוק
תאריך: 4.6.03
מאיר שפירא, עו"ד
רח' נטקוב 56, נתניה
טל: 09-8358046

חתימת היזם



חתימת ועדה מקומית

חתימת בעל הקרקע

חתימת המתכנן

קני"ה: 1500

מתחמי תכנון

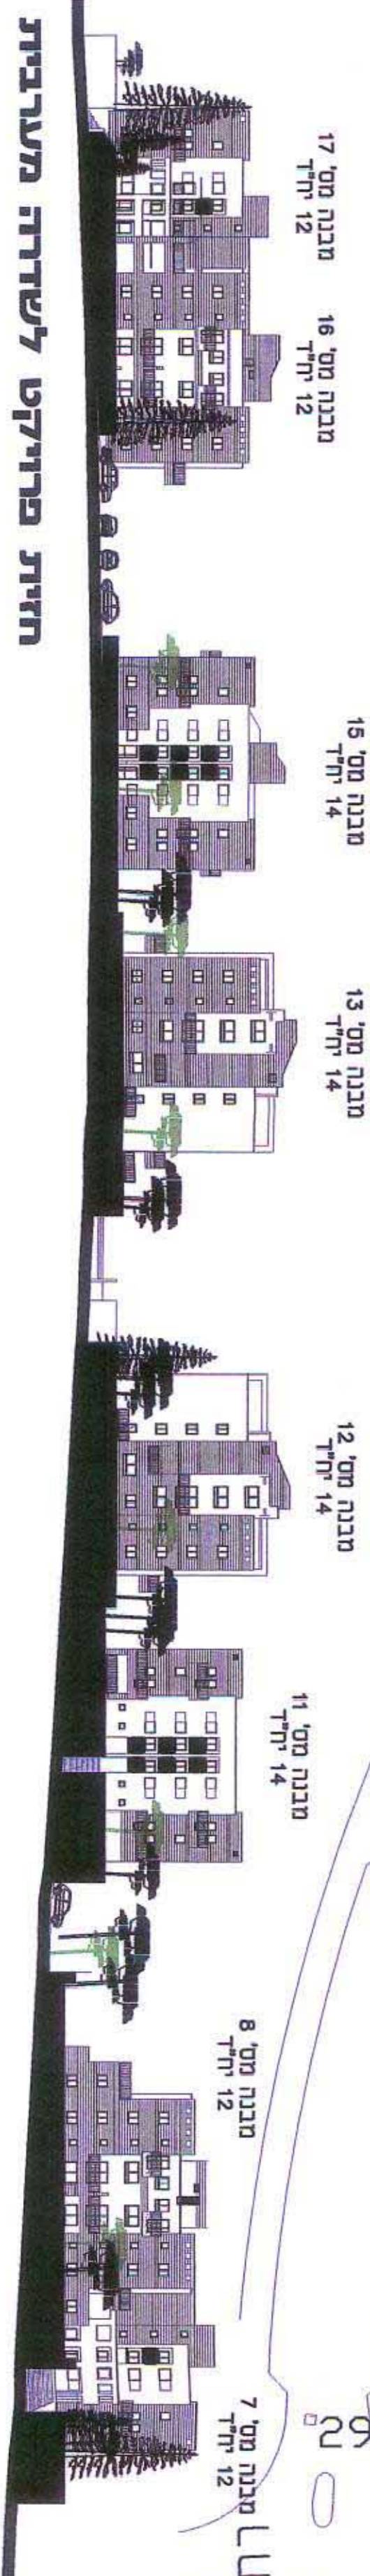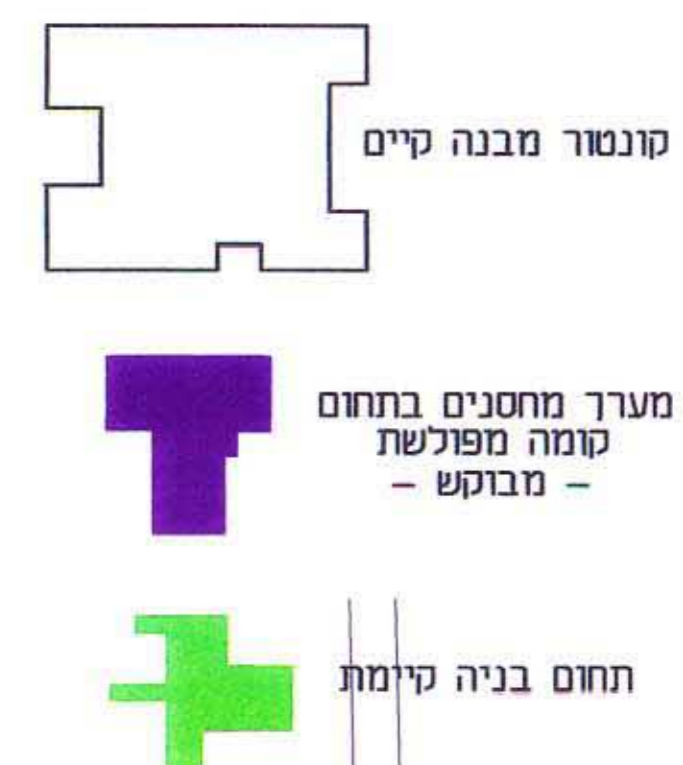

חזית פרויקט לשדרה דרומית