



**מגרש לדוגמא - אזור תעשייה בי**  
שטח מגרש מינימלי : 3.5 דונם  
בינוי מנחה  
קני"מ 1 : 1000

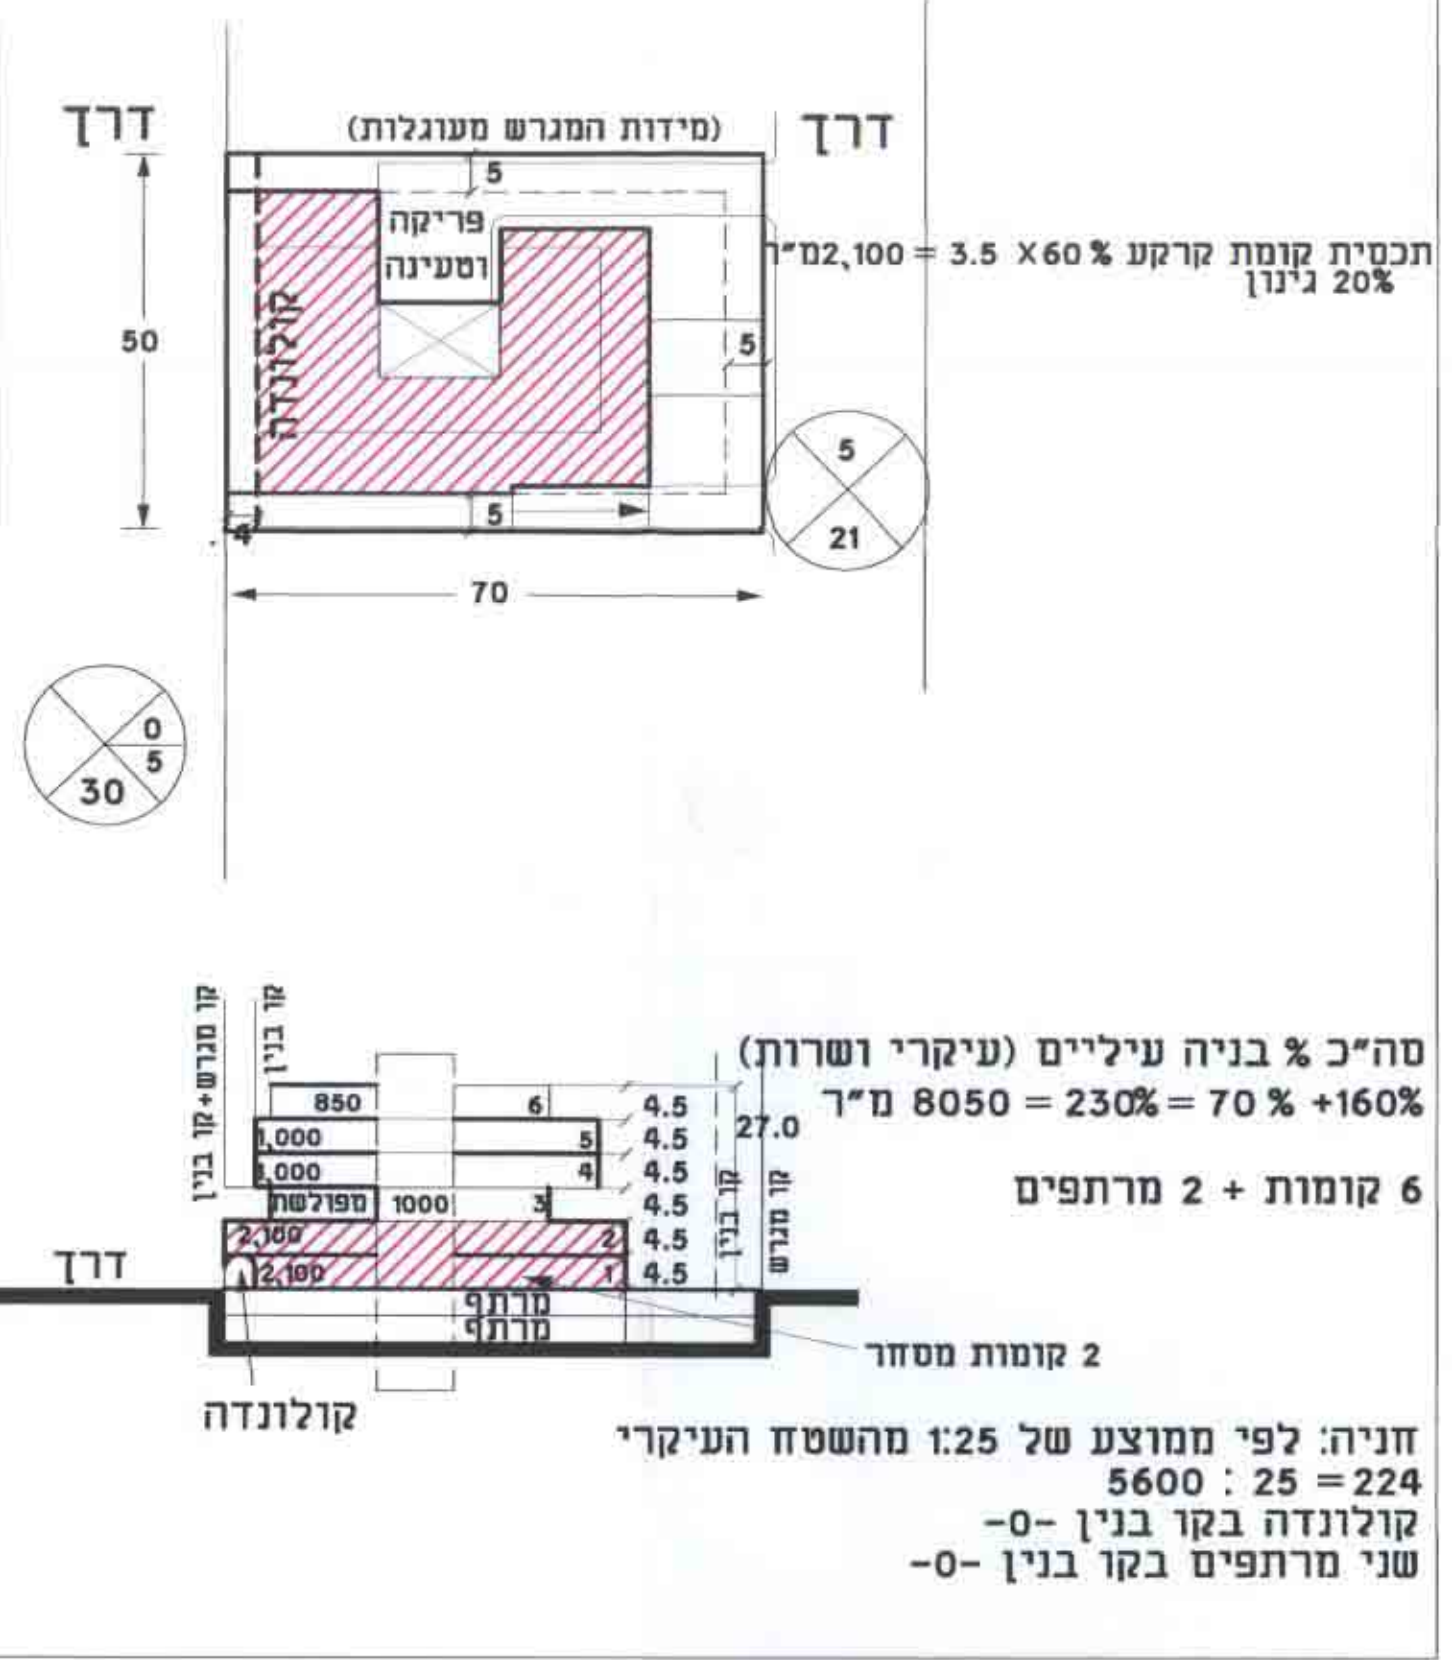

**מגרש לדוגמא - אזור תעשייה אי**  
שטח מגרש מינימלי : 3.0 דונם  
בינוי מנחה  
קני"מ 1 : 1000

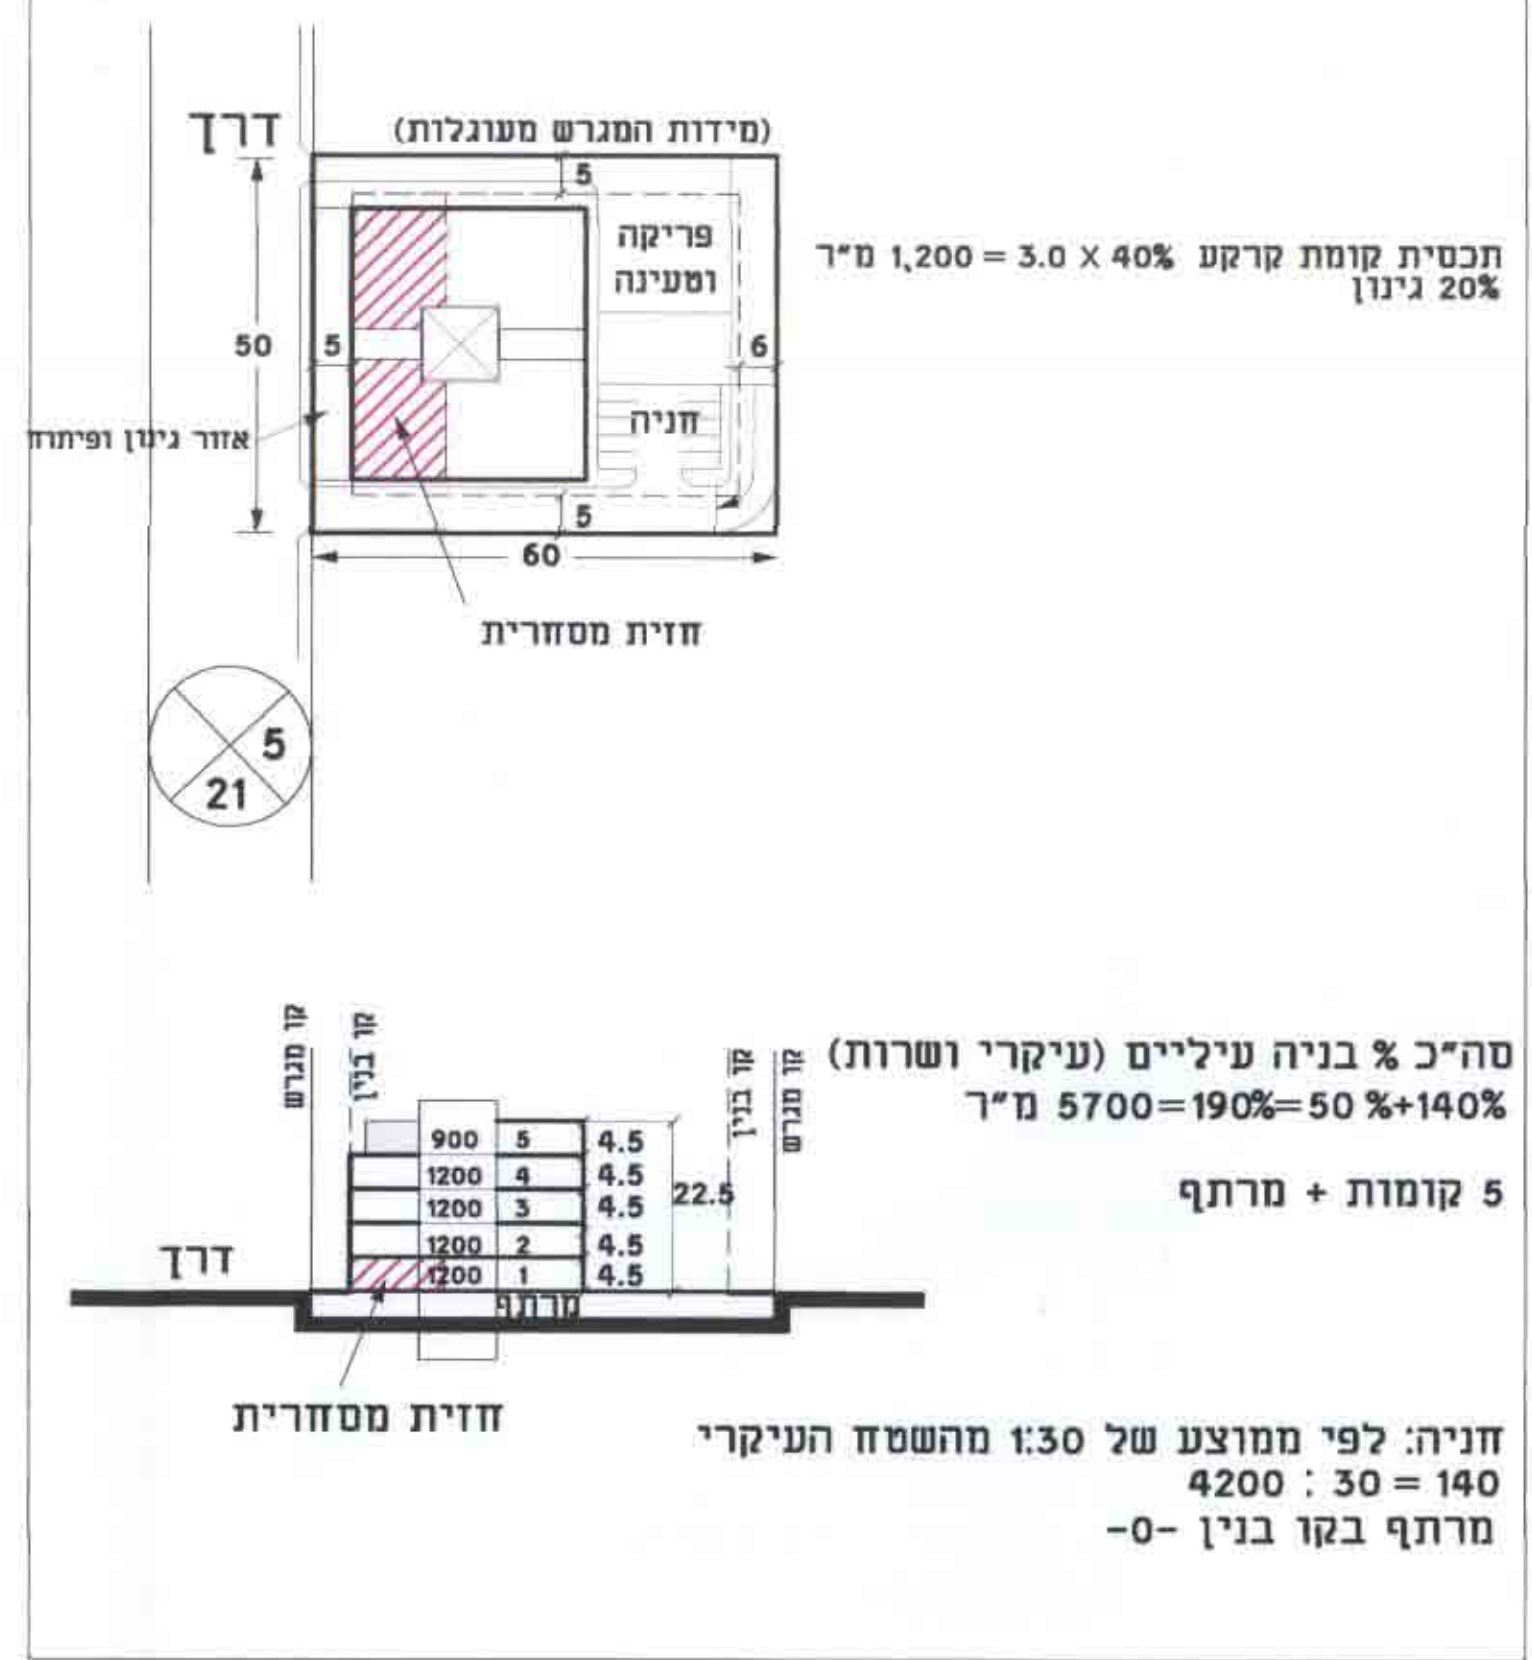


**מרחב תכנון מקומי רחובות**  
**תכנית שינוי מתאר מס' רח/2110**

עידכון: 28.7.1997


מוסט' 8 / 1000  
אח"כ (1972) מ"מ

משרד הפנים מחוז המרכז  
חוק התכנון והבניה תשכ"ח - 1965  
אישור תכנית מס' רח/2110  
הועדה המחוזית לתכנון ולבניה חלוצית  
ביום 28.7.97 לאשר את התכנית  
נ"ר הועדה המחוזית

**מגרש לדוגמא - אזור תעשייה די**  
שטח מגרש מינימלי : 4.0 דונם  
בינוי מנחה  
קני"מ 1 : 1000

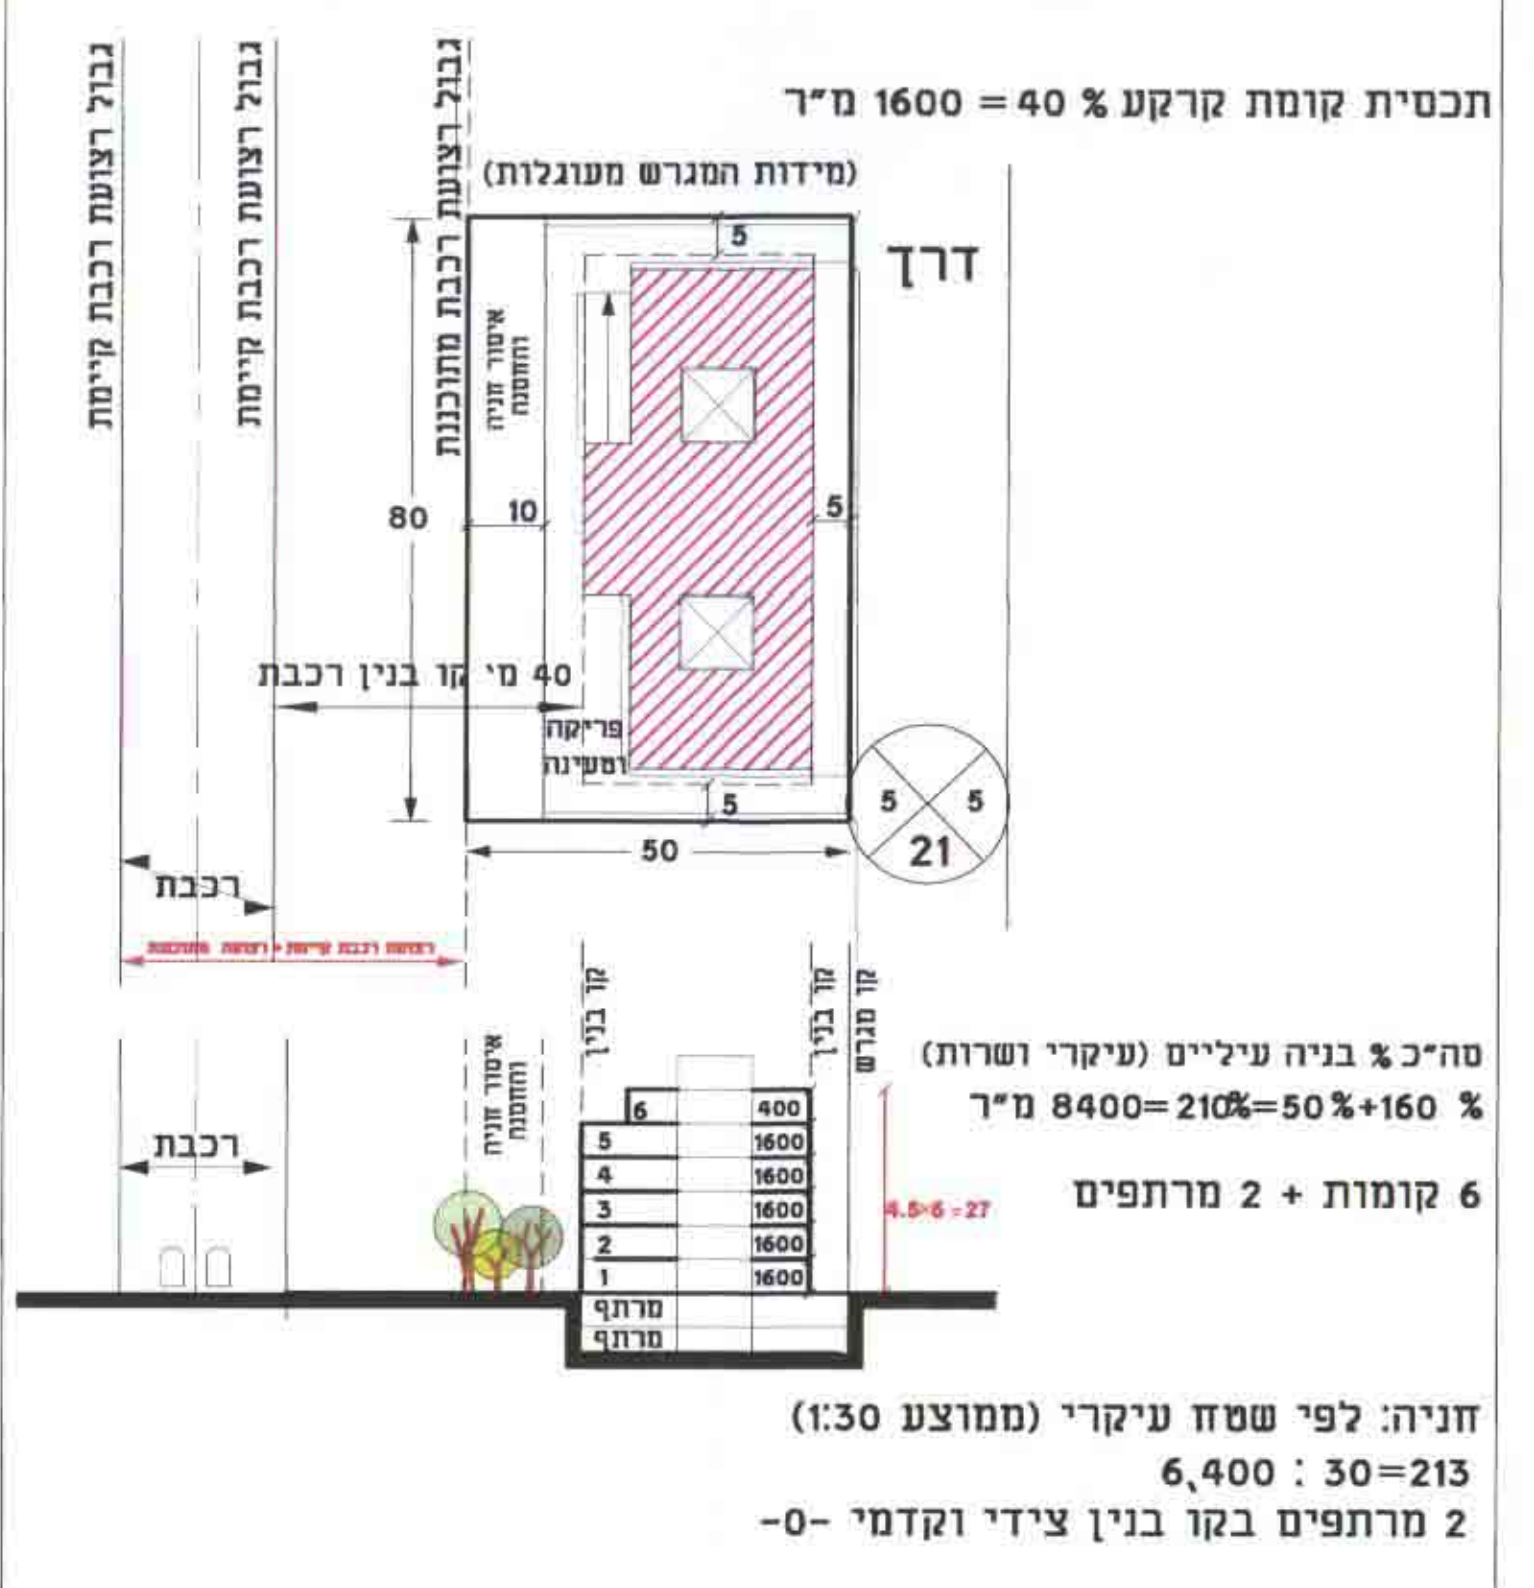

**מגרש לדוגמא - אזור תעשייה גי**  
שטח מגרש מינימלי : 4.0 דונם  
בינוי מנחה  
קני"מ 1 : 1000

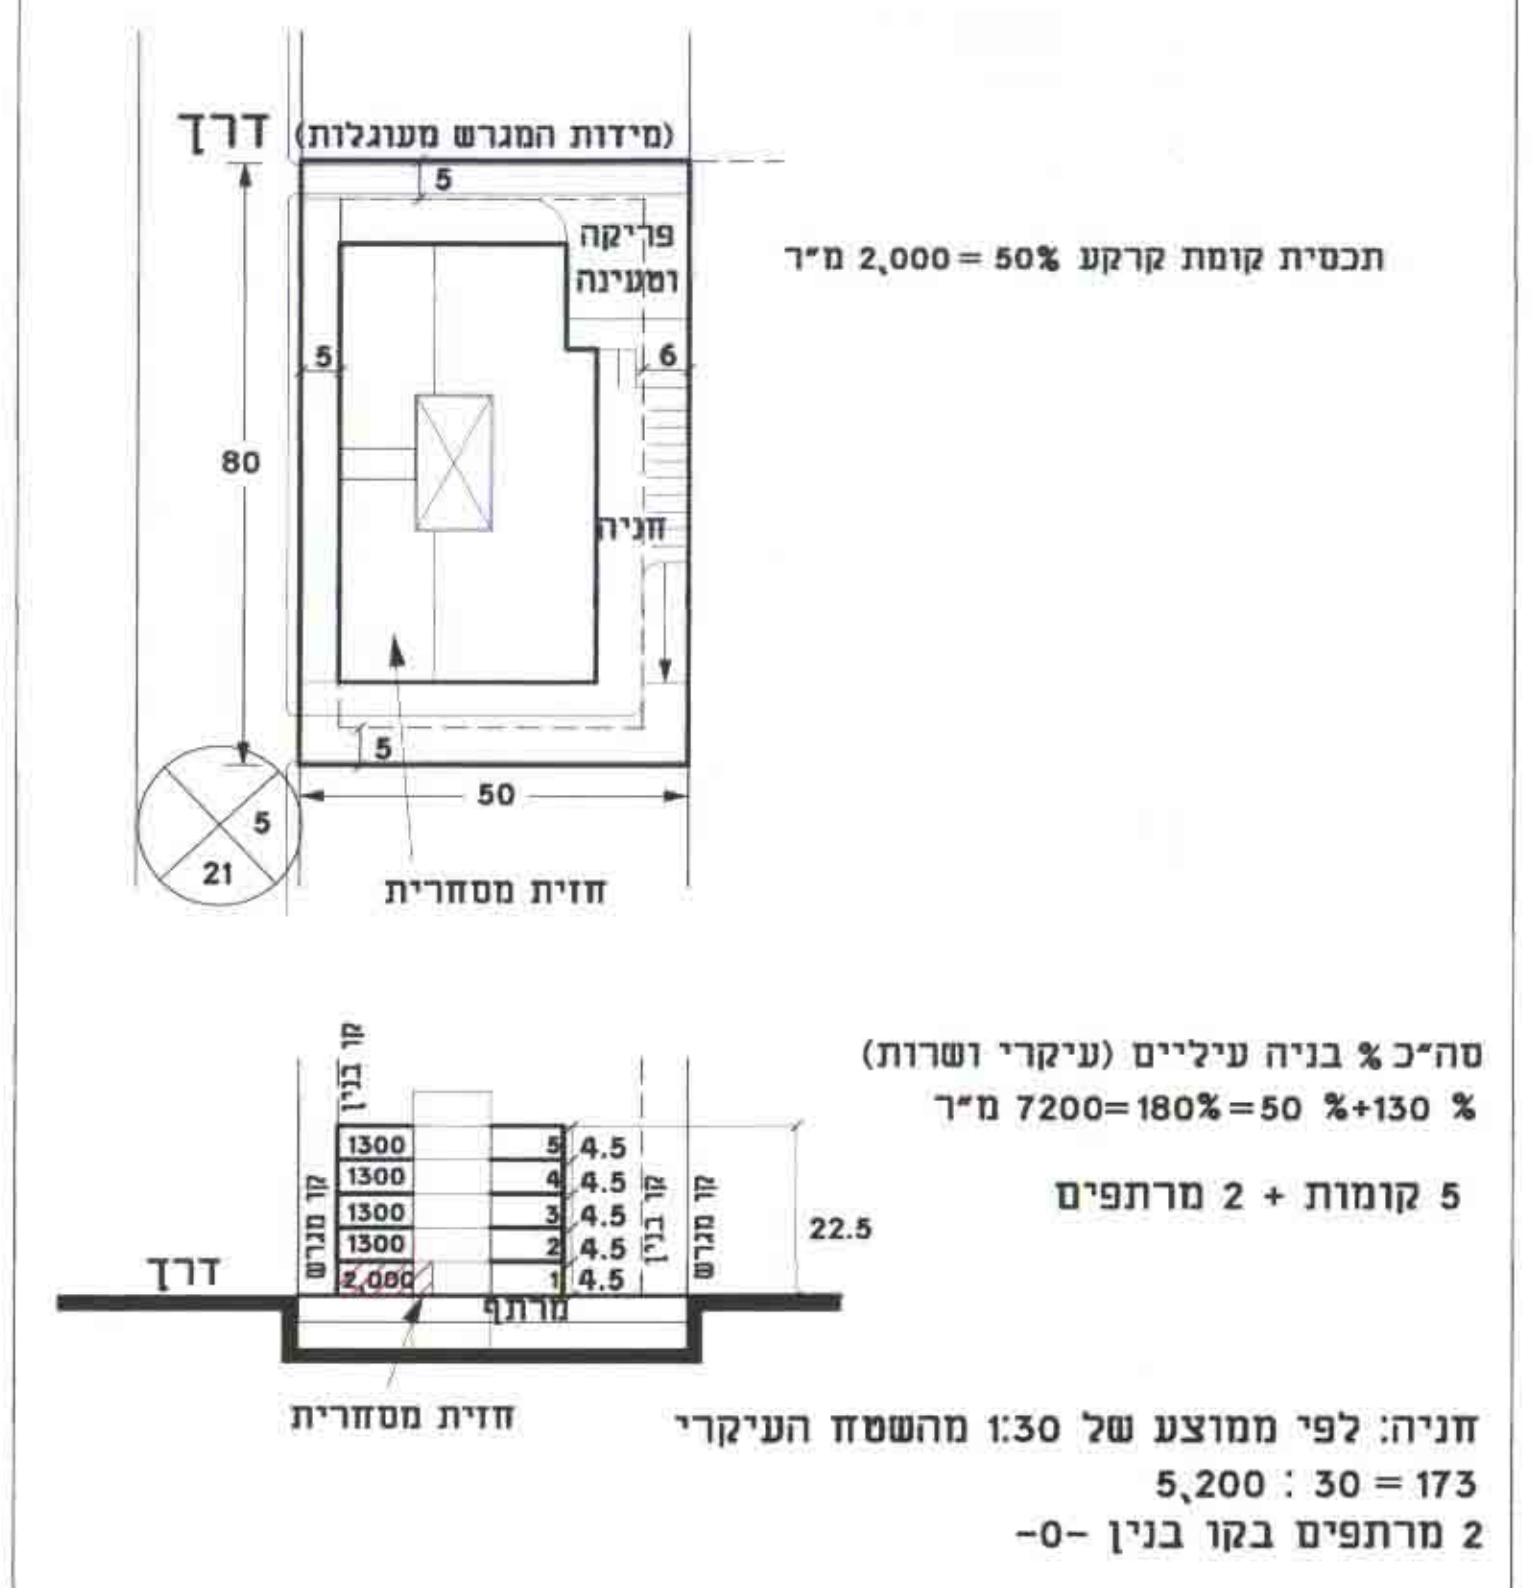

משרד הפנים  
מחוז מרכז  
24-07-2003  
נתקבל  
תיק מס' 101

חוק התכנון והבניה תשכ"ח - 1965  
הועדה המקומית לתכנון ולבניה רחובות  
תכנית מתאר/מפורטת מס' רח/2110  
בשיבוע מס' 2196 מיום 21.7.96  
להעברת תכנית זו לועדה המחוזית לתכנון ולבניה  
מחוז המרכז בהמלצה להפקדה לאשרה.  
ת"ר הועדה