


תכנית קומה שיפוטית



חזית מרחי' בן גוריון

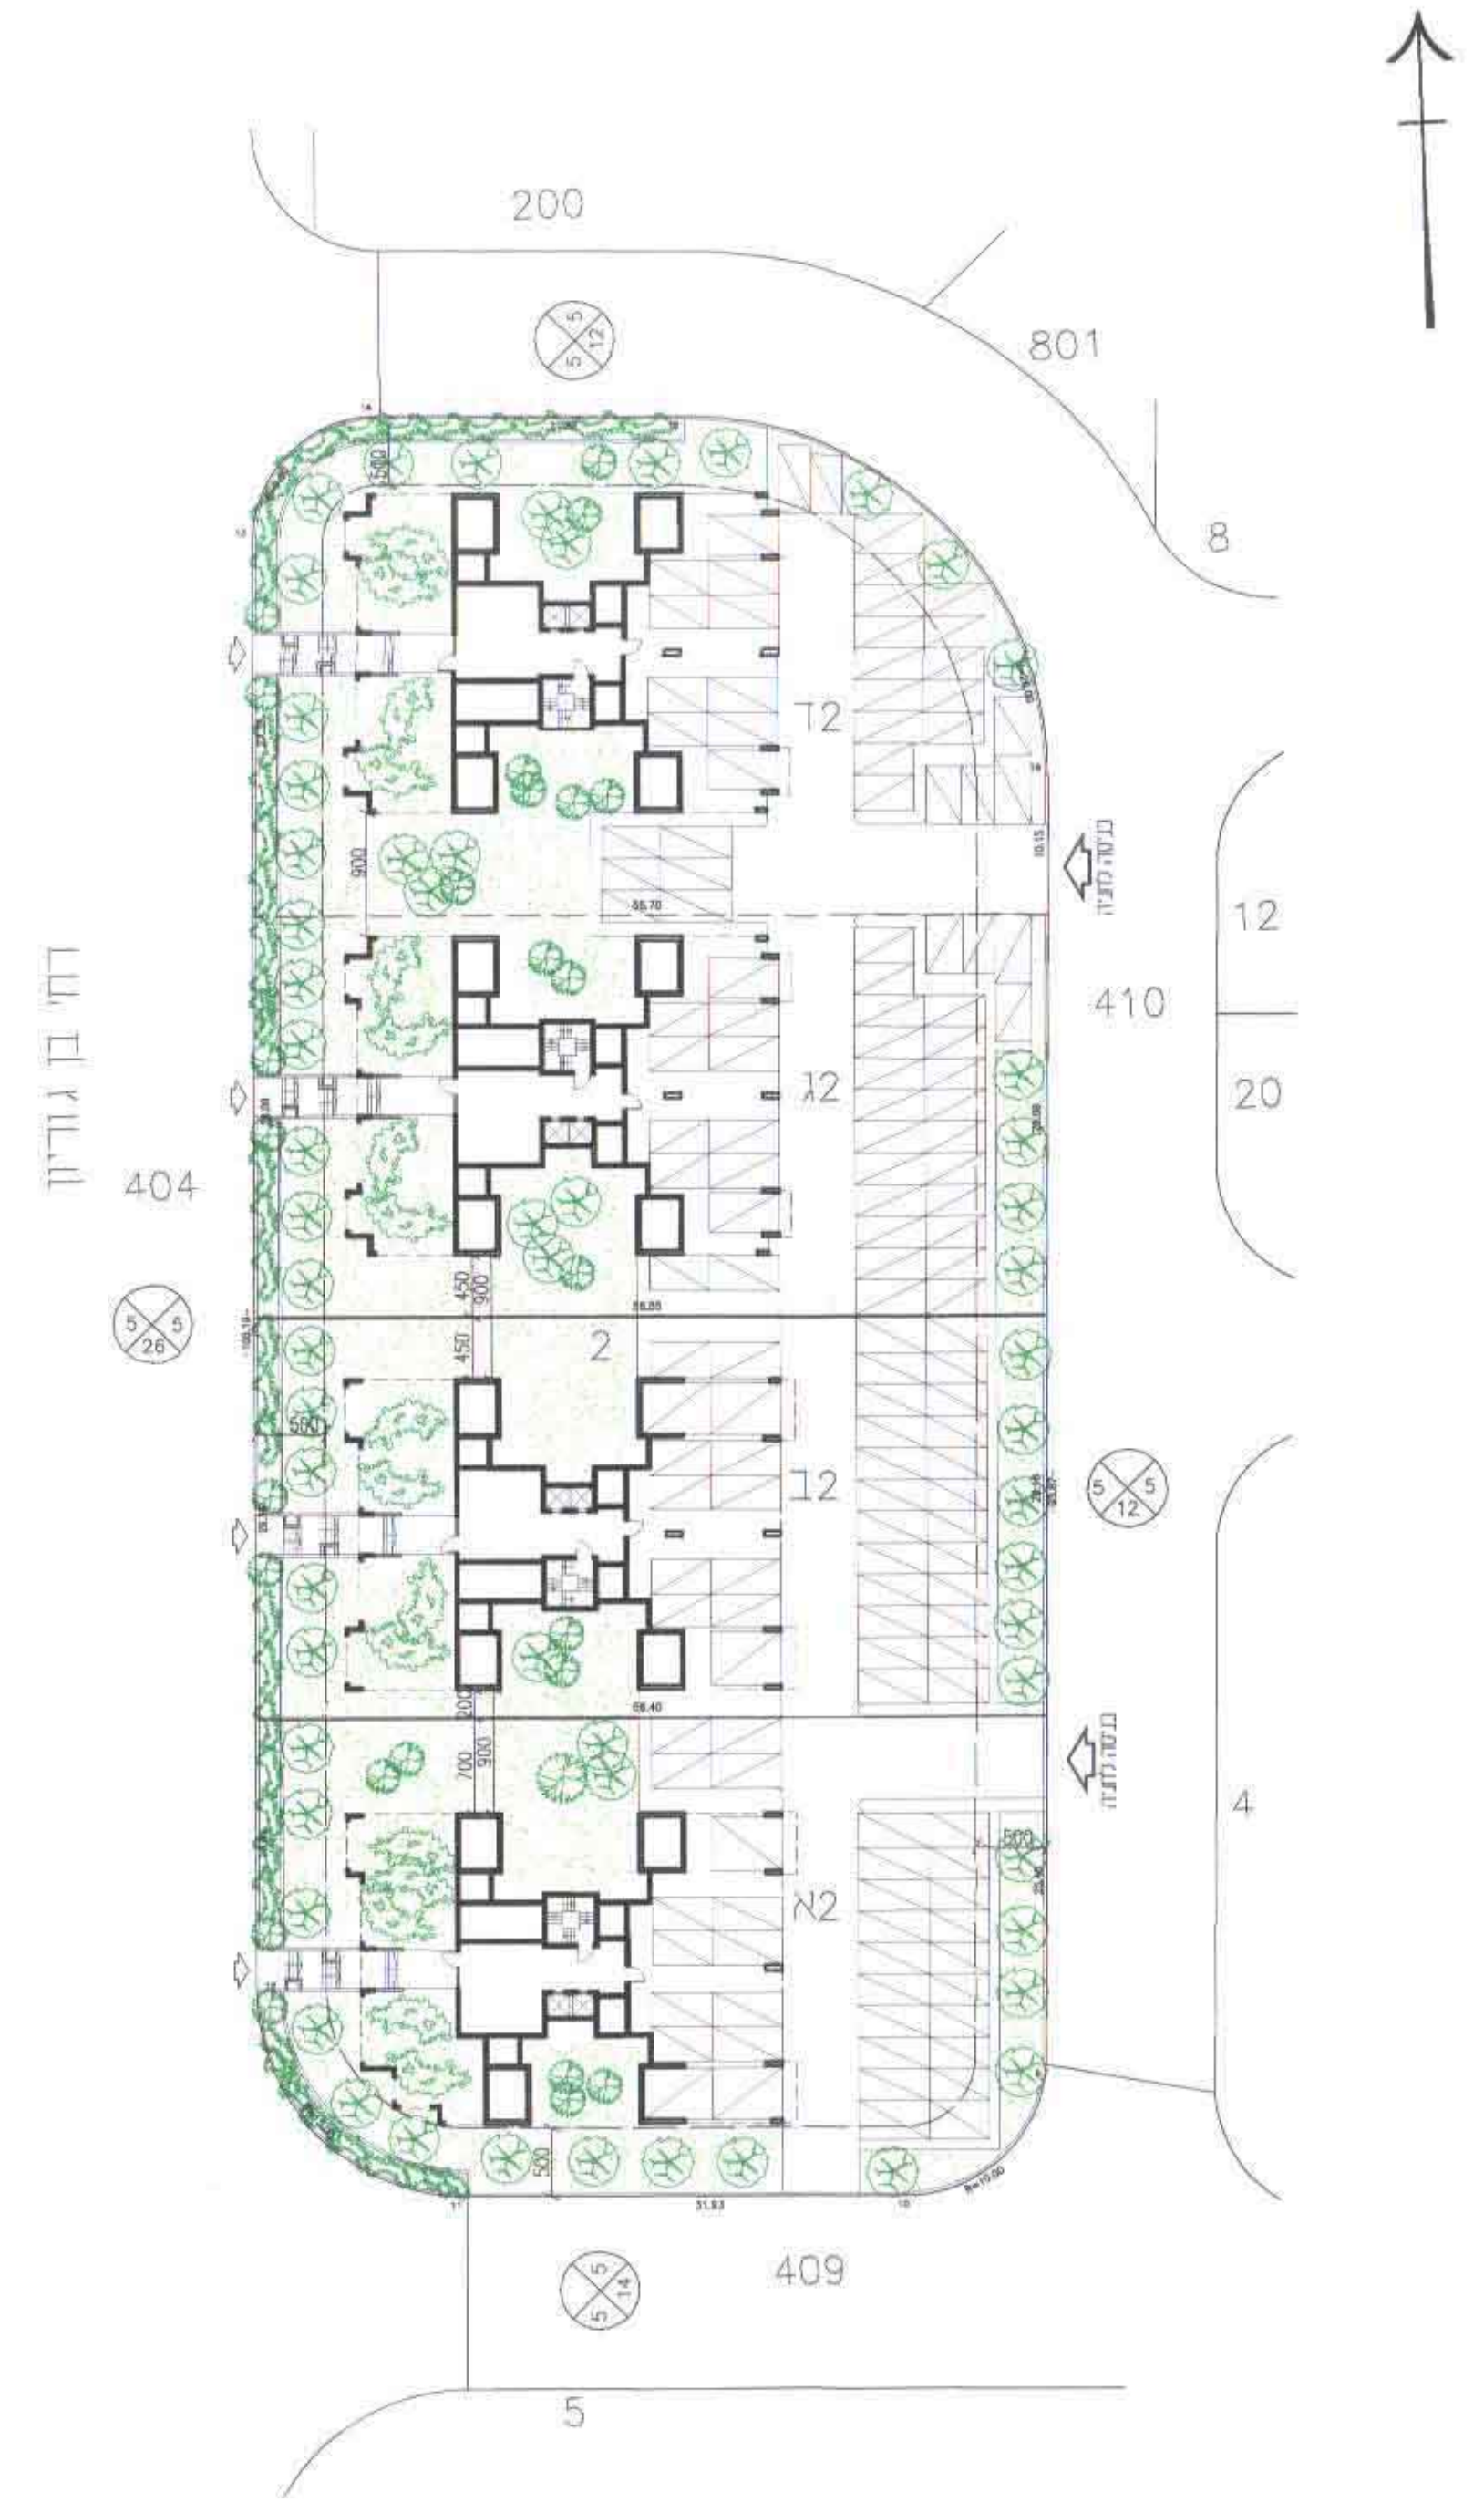

תכנית קומת קרקע

גאודז-ניחול ומדע מקרקעין ונכסים בע"מ
אימות אישור
אושרה לתוקף ע"י ועדה
שם
חתימה

טבלת מאזן חניה

מוצע	דרוש	תקן	יחיד	מס' מגרש
37	35	1.8:1	19	מגרש א2
35	35	1.8:1	19	מגרש ב2
74	35	1.8:1	19	מגרש ג2
	35	1.8:1	19	מגרש ד2

תכנית בינוי