

מחזור : מרכז
 נפה : פתח תקוה
 מקום : פתח תקוה-איצטדיון
 גוש : 6362
 חלקות : 1'2'4'27'28"
 (בחלקו) 9'13'14"
 חוכן בשביל : חברת אשרד

לוח שטחים	
שטח חלקה	מס' חלקה
35.638	1
18.142	2
8.288	4
1.747	9 (חלקה)
19.735	13 (חלקה)
12.535	14 (חלקה)
10.511	27
16.394	28
123.490	סה"כ

- מקרא
- סדר
 - עמוד חשמל חוזר גבוה
 - עמוד חשמל
 - עמוד חשמל
 - ברז מים

הערות:
 1. המדידה לקשורה לרשת הארצית. בנקודות פתח/תפ. 926/109.925
 2. רובדות מבוססים על מ"ס 58 של עיריית פתח - תקוה H= 38.533
 3. גובהות מבוססים על הפח טעו רישום מ"ס 6362 והוכנסו בשיטה סטנדרטית
 4. החלקה צפונית ברובוט גיטין מבוססת על תוכנית לצורכי רישום של המבני א'דיאמום בגוש 7195 מספר איפסח 227,97


תאריך : שנויים : תפוצה :
 אין להעתיק או להשתמש בתוכנית זו או בזכויות מיונה, ללא אישור בכתב ממארגן
 דותן או קופרמן - מודעים מוסמכים : ששור למידות, דרימה ויפון
 תל אביב - רח' עמידב 23 טל : 03-5619421
 י"ס-רח' בעל רפאלינתנה 84 טל : 02-6521078

פתח תקוה - אצטדיון
 חכ"מ : 3792
 מפה ומפורגריפה
 1318.DAT
 452 ח"מ
 אשד : חוכן עשיר - חברת אשרד
 אשד : חוכן עשיר - חברת אשרד
 אשד : חוכן עשיר - חברת אשרד
 אשד : חוכן עשיר - חברת אשרד

תכנית בינוי ק.מ. 1:1250

נספח בינוי

חתך A-A קנ"מ 1:1000

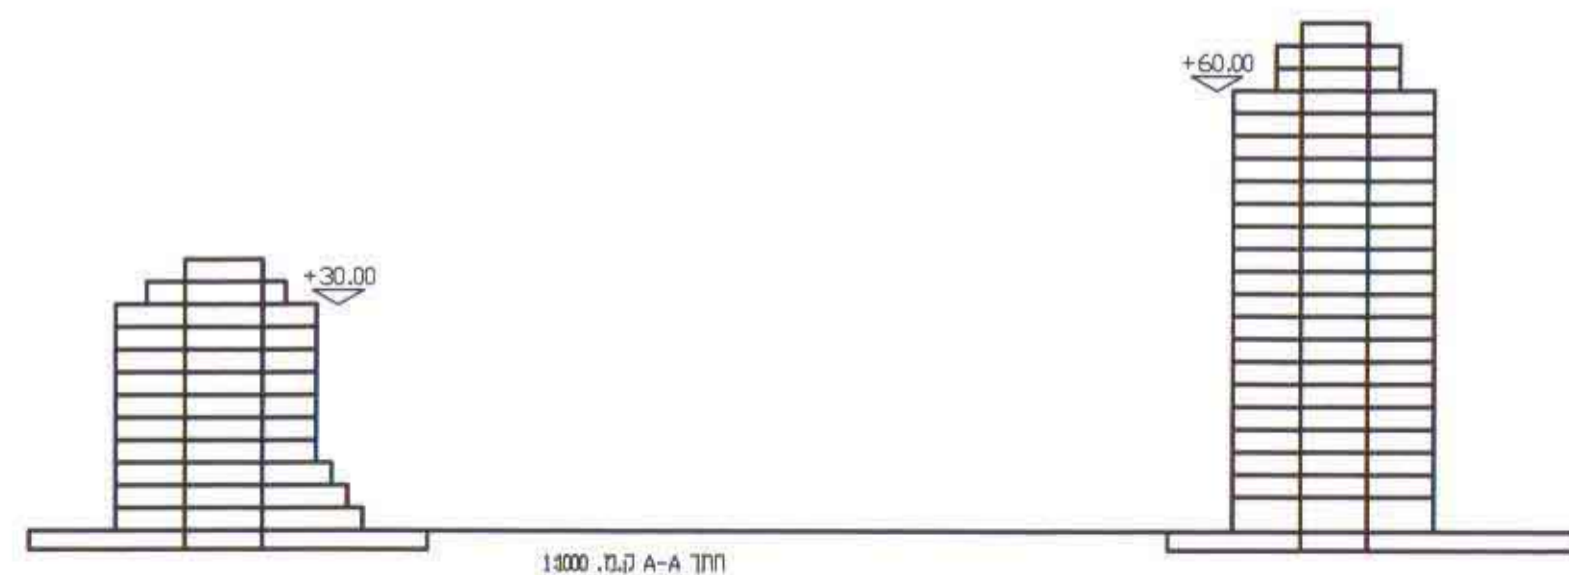

חתך A-A ק.מ. 1:1000