





תוכנית פיתוח כללית
סימון חתכים 1 : 5000

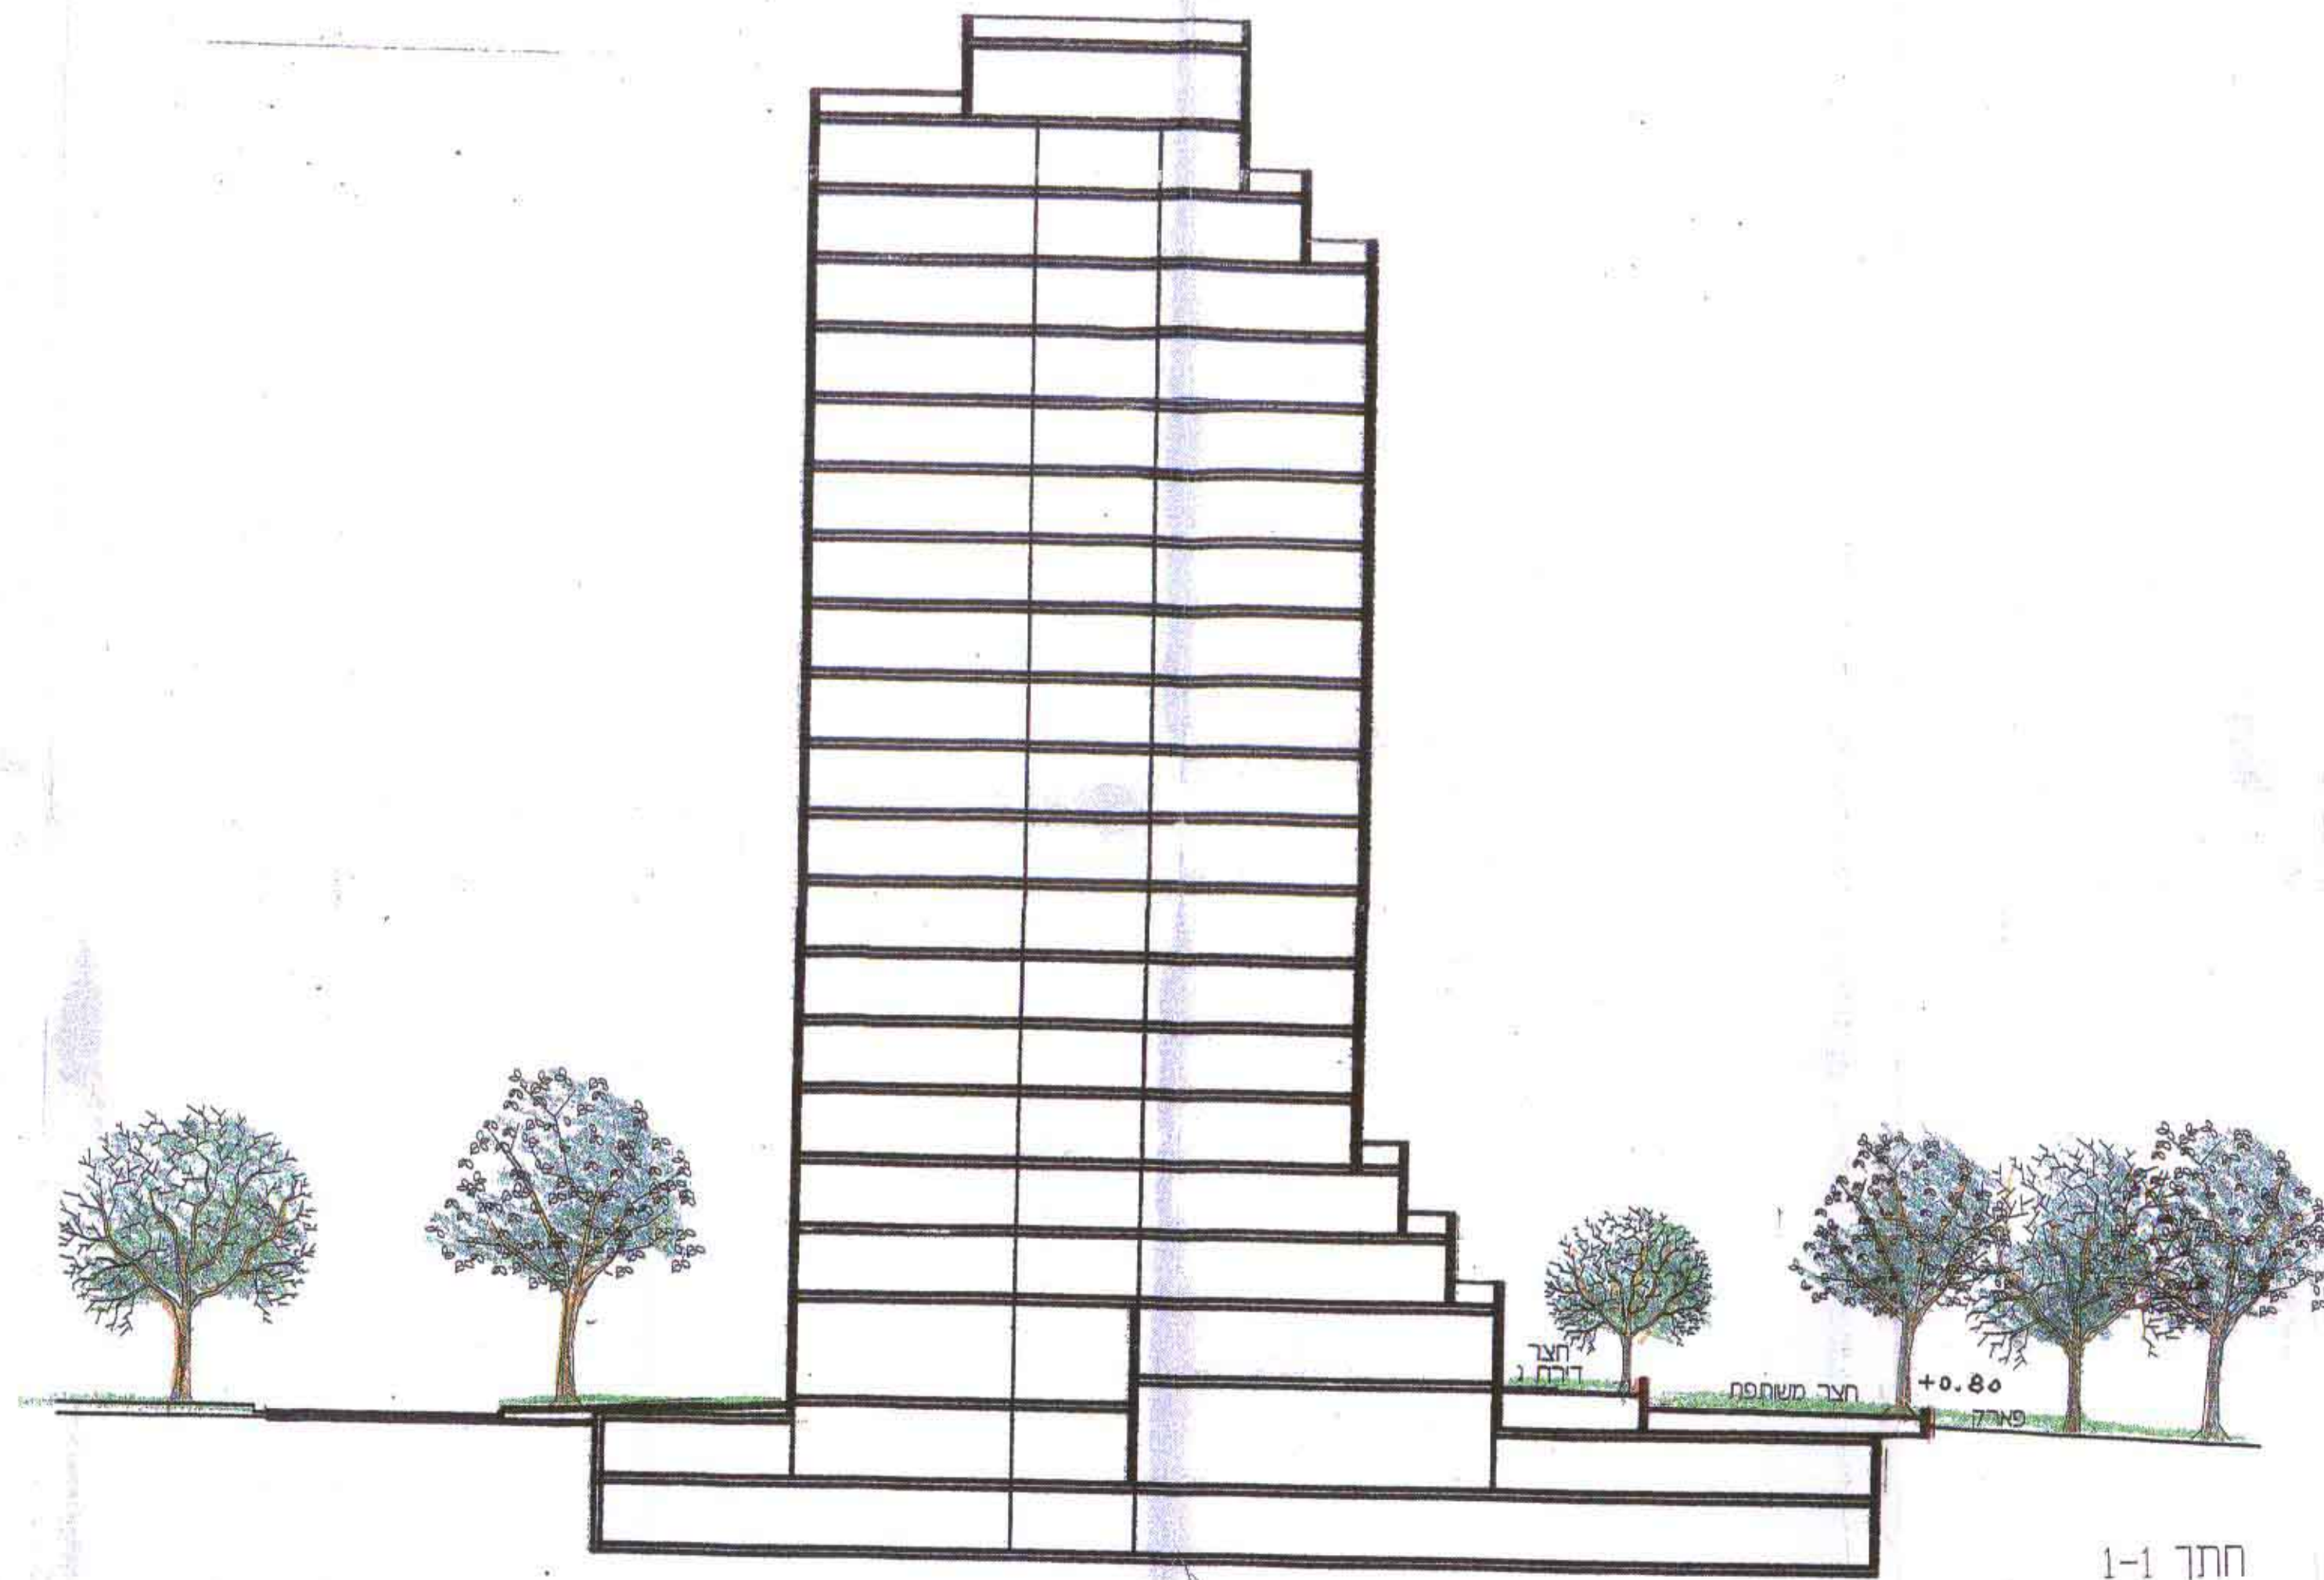


חתך 1-1
ק.מ. 1 : 250
(לא רלוונטי לתקנית סת' 8/1244)

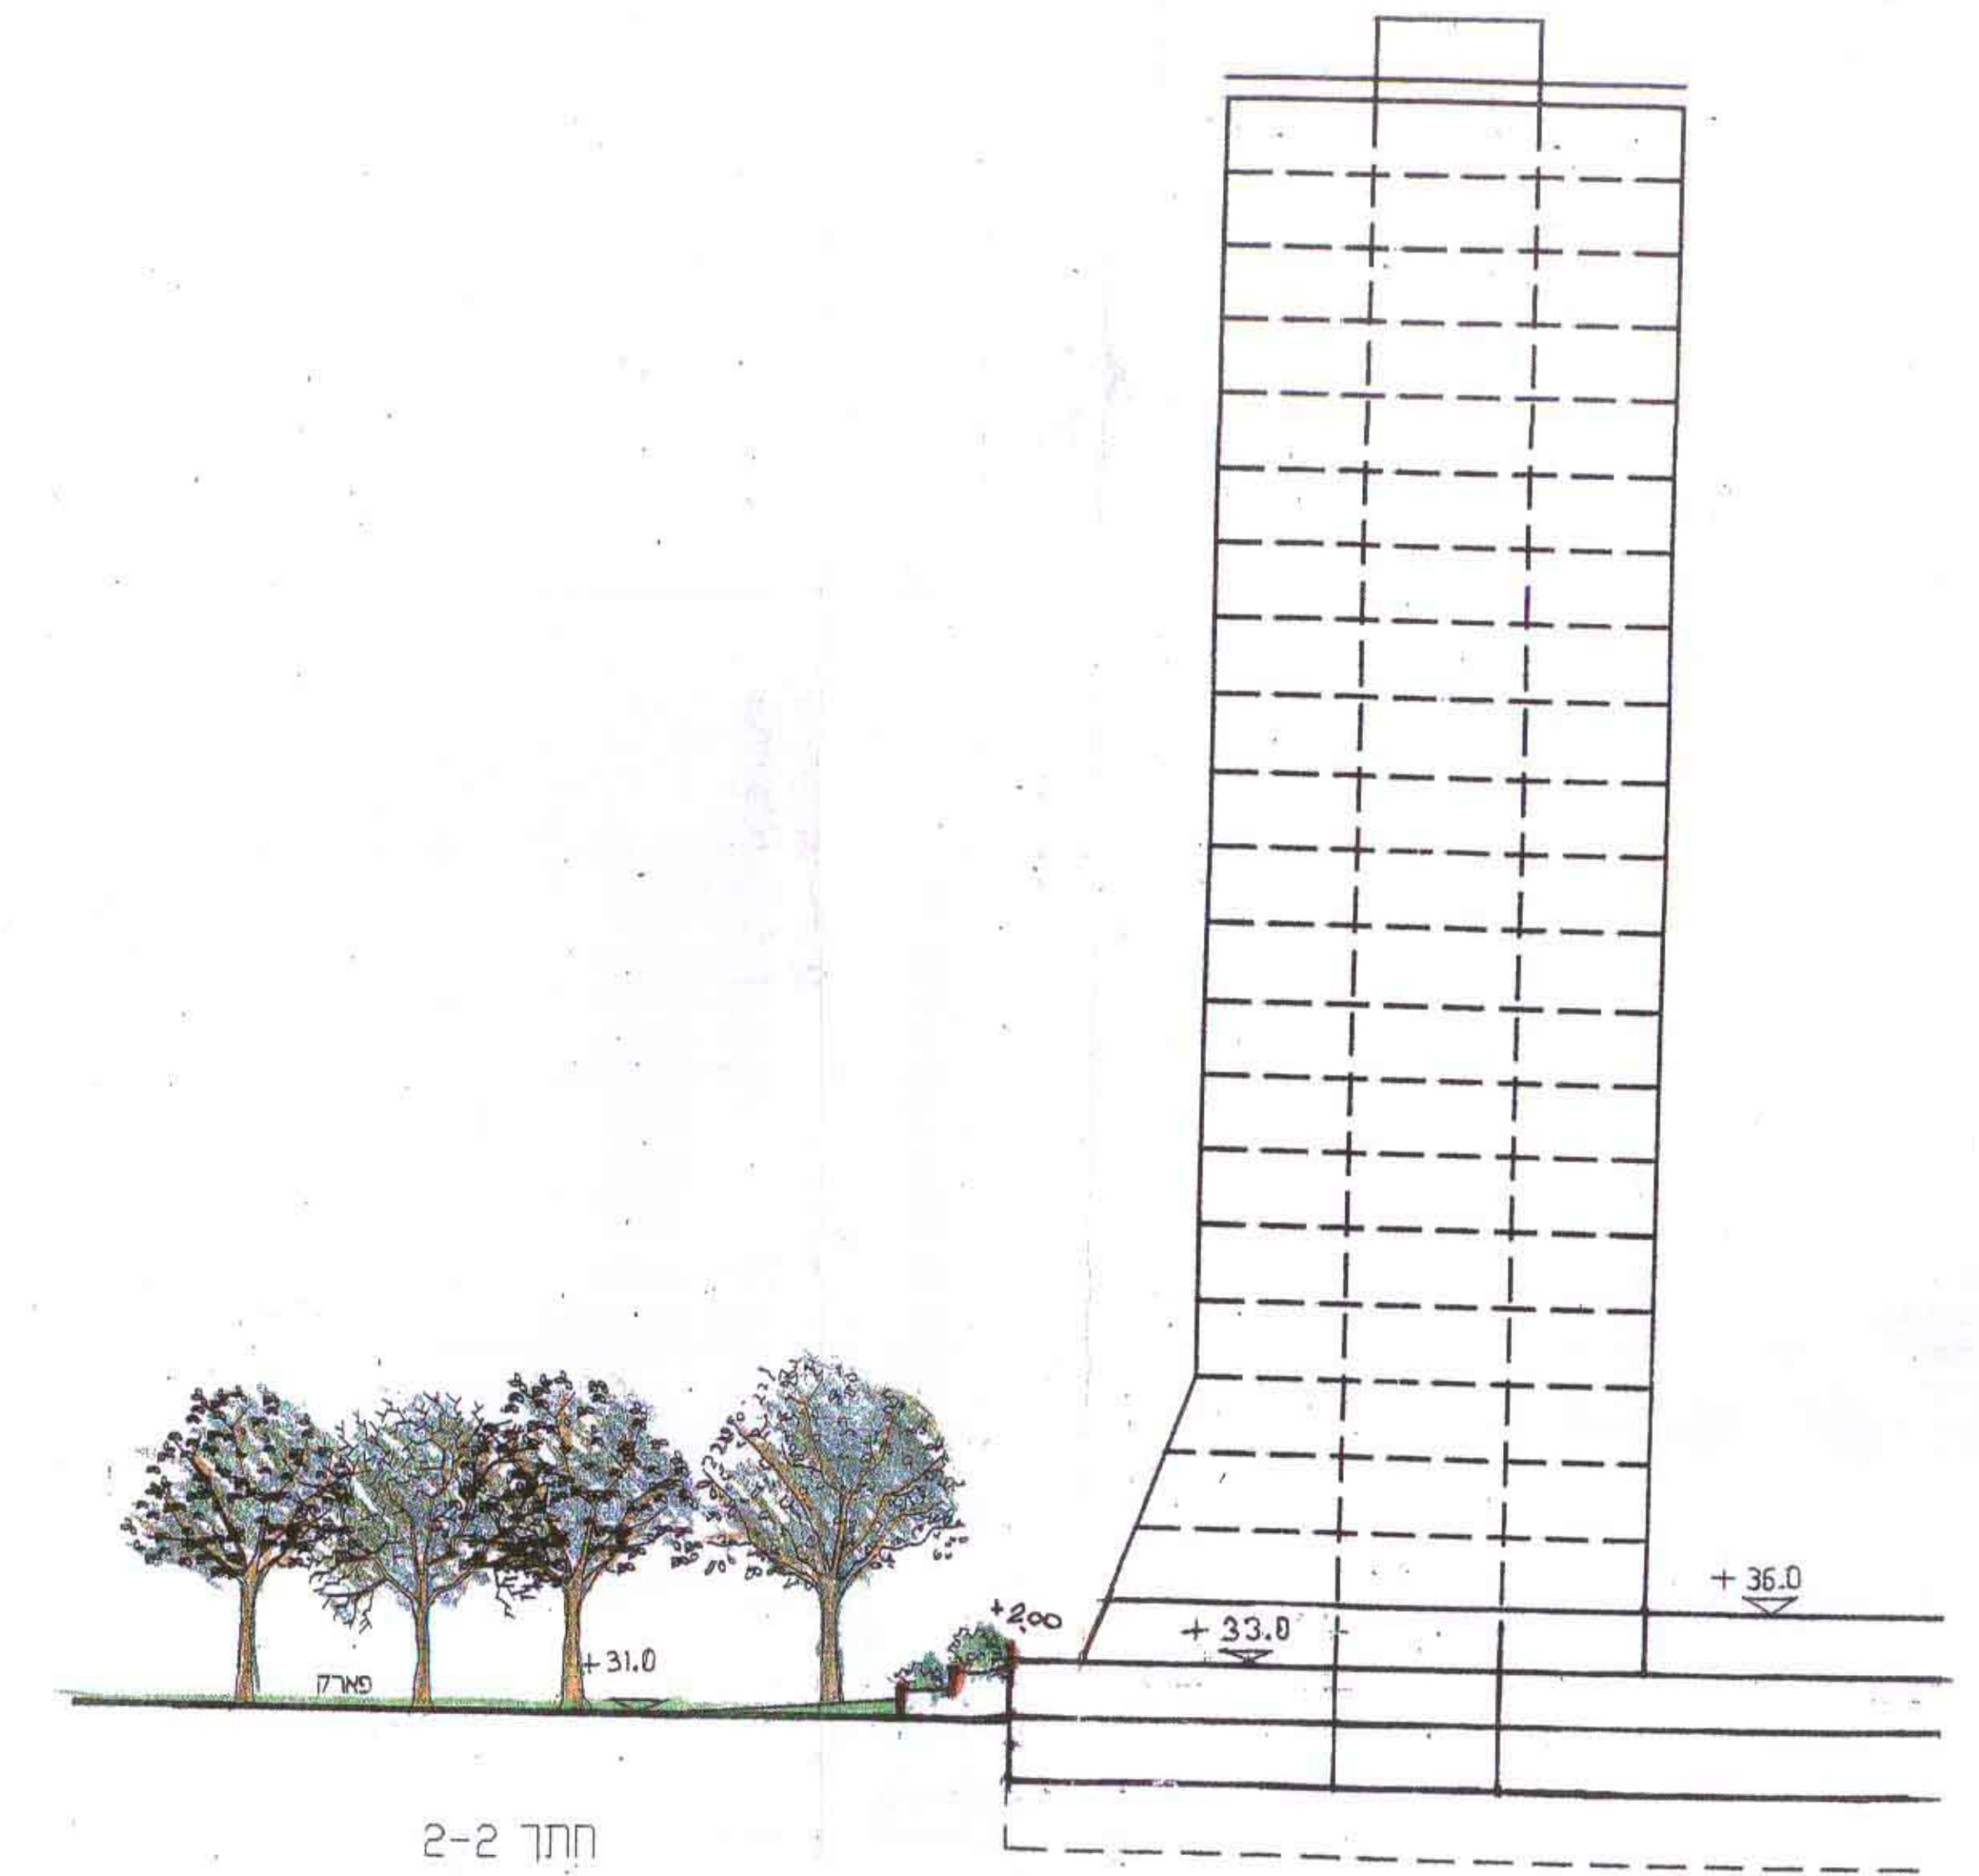

חתך 2-2
ק.מ. 1 : 250
(לא רלוונטי לתקנית סת' 8/1244)



חתך 3-3
ק.מ. 1 : 250

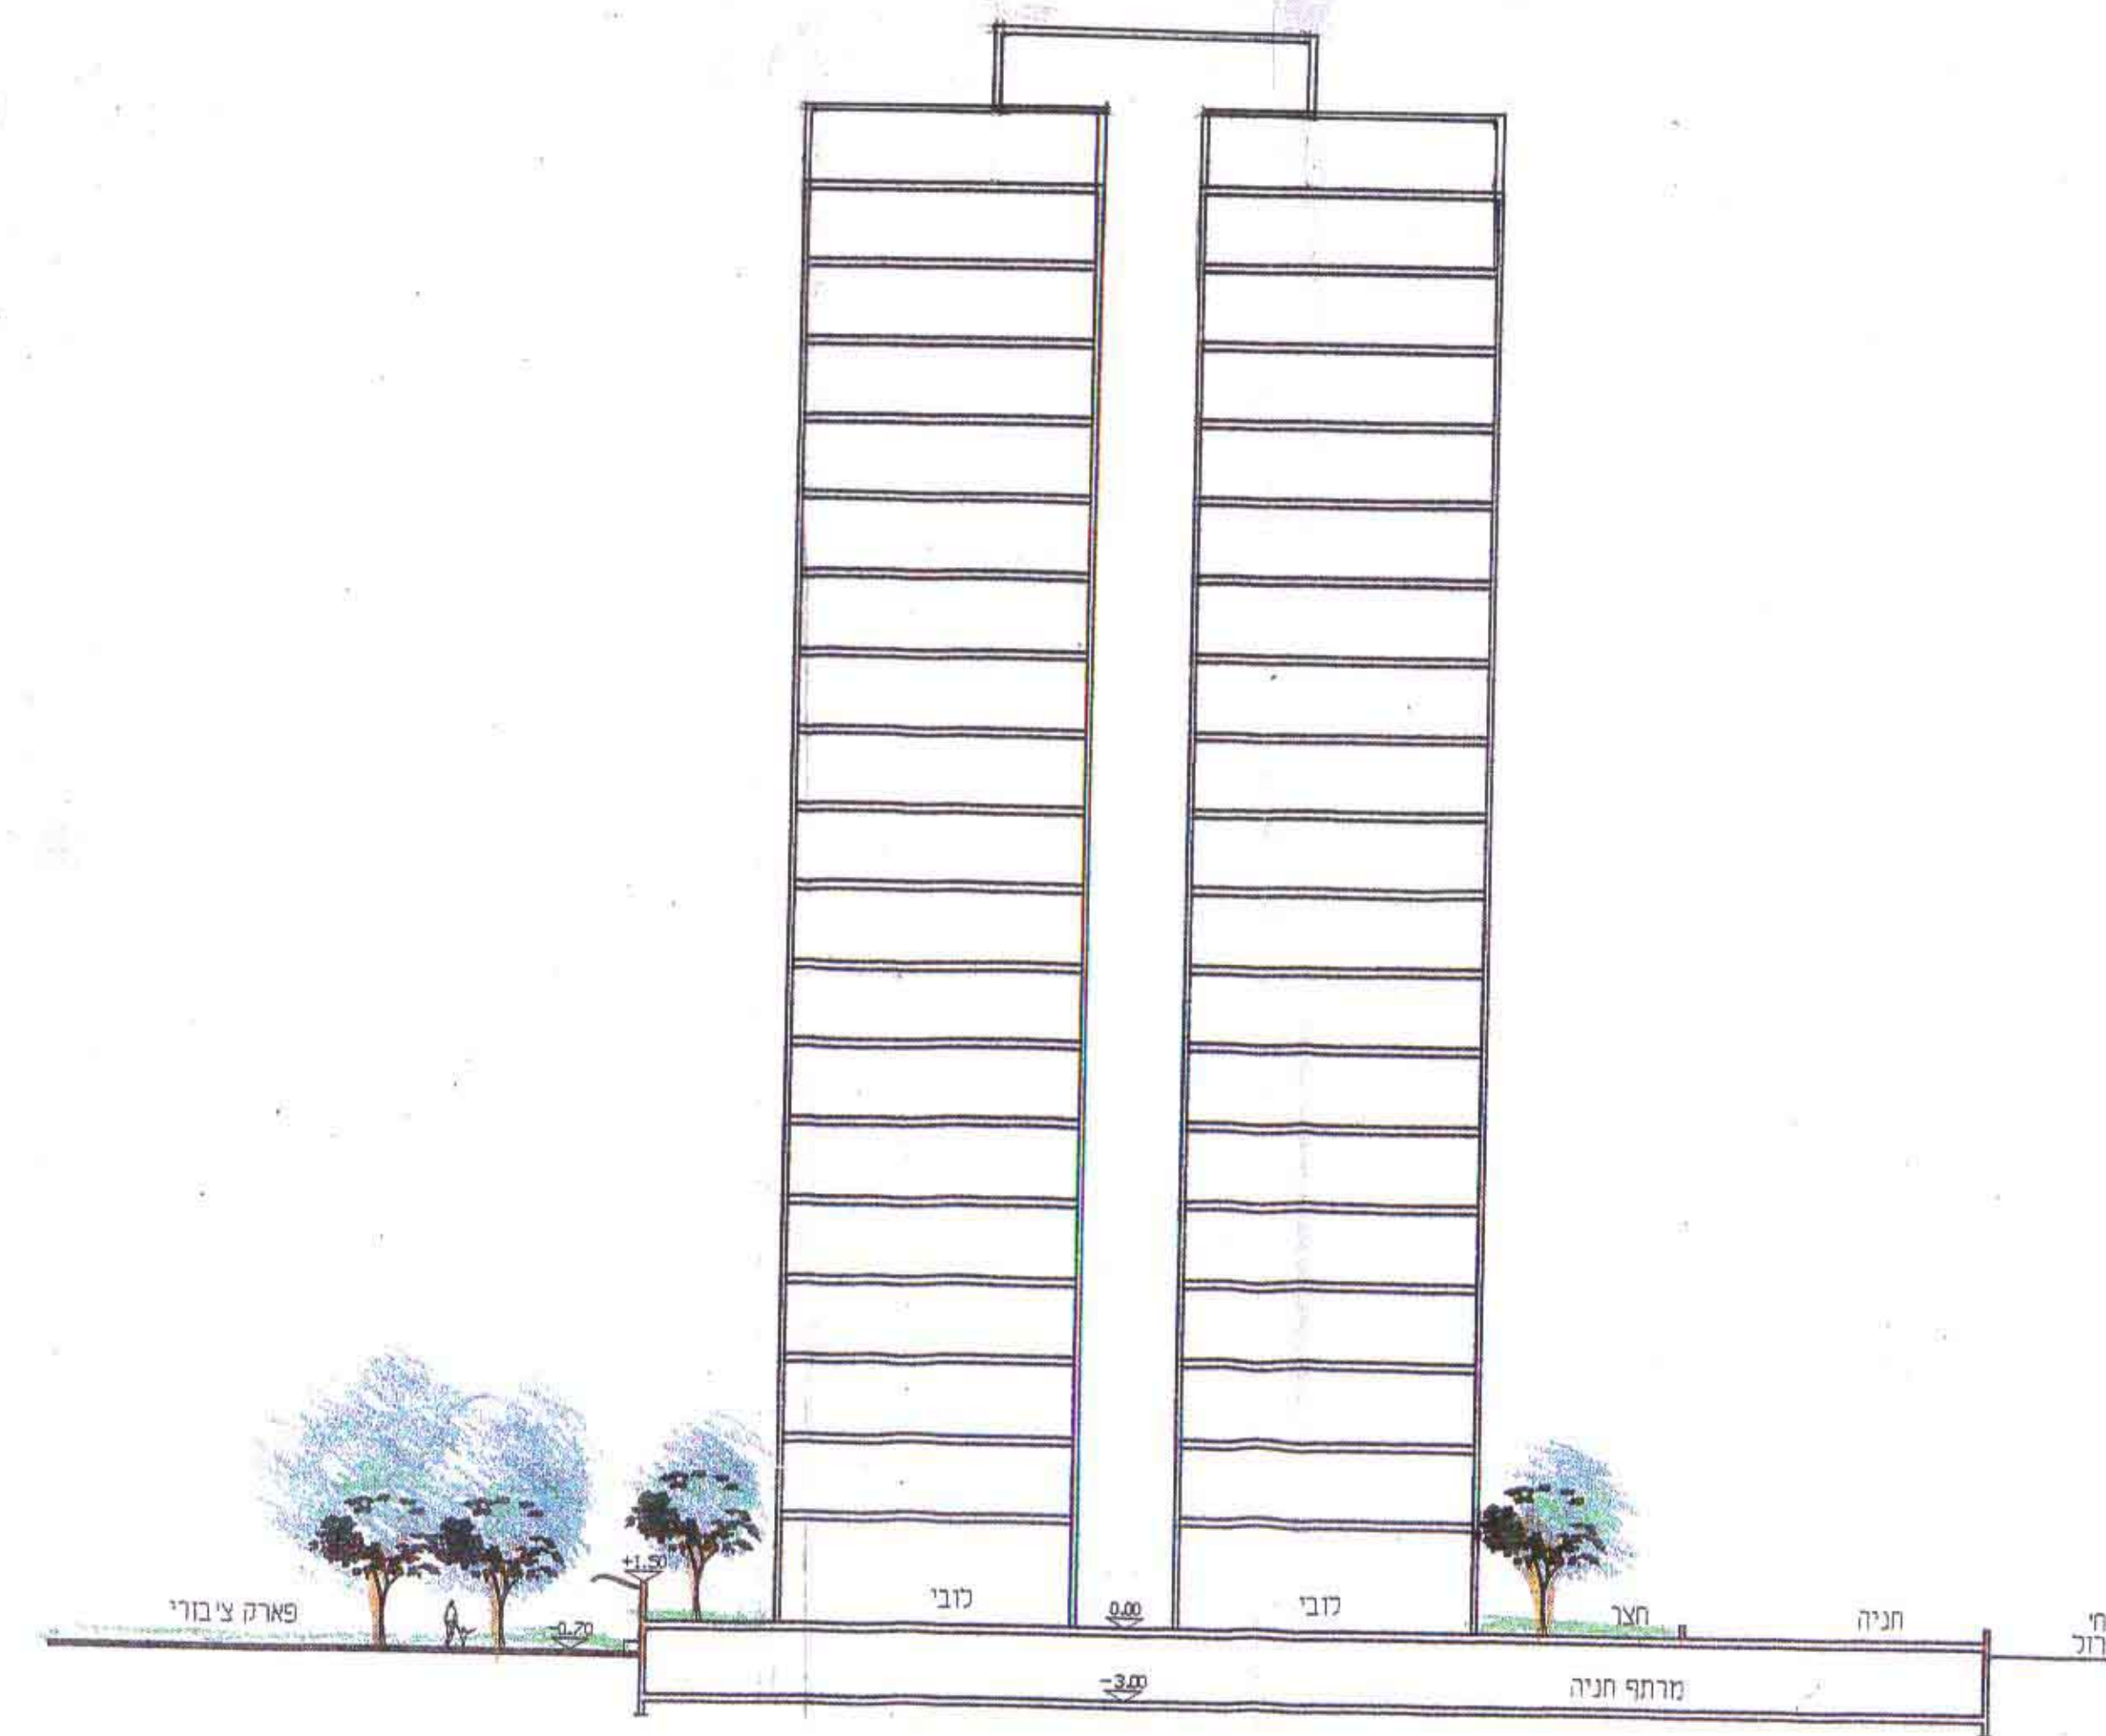

חתך 3-3
ק.מ. 1 : 250

משרד הפנים מחוז מרכז
תום הנכונת והיבנות השינוי 1983
אישור תכנית מס' 8/1244
הועדה - תמ"ת ת"ת תכנון וכפ"ת החלטות
ביום 2.6.02 סגור את התכנית
י"ר הועדה המחוזית

משרד הפנים
מחוז מרכז
2002 - 1
נתקבל
תום סת'

פארק - פ"ת חתכים -בין בניינים לפארק

נספח נרפי

זר דבורי - אדריכל נוף
רח' משה דיין 14, פתח תקוה
טל. 03-9229554
פקס 03-9229556
נייד 050-259366
zoardvoni4444@bezeqint.net

תוכנית התכנון והיבנות השינוי 1983
לכונן ולבנות פארק חתכי
הכניסה לתוכנית מס' 8/1244
בשלה של 2002
הועדה - תמ"ת ת"ת תכנון וכפ"ת החלטות
ביום 2.6.02 סגור את התכנית
י"ר הועדה המחוזית

זר דבורי - אדריכל נוף
רשמי מס' 7865