



תכנית המעדה
 קני"מ 1:250

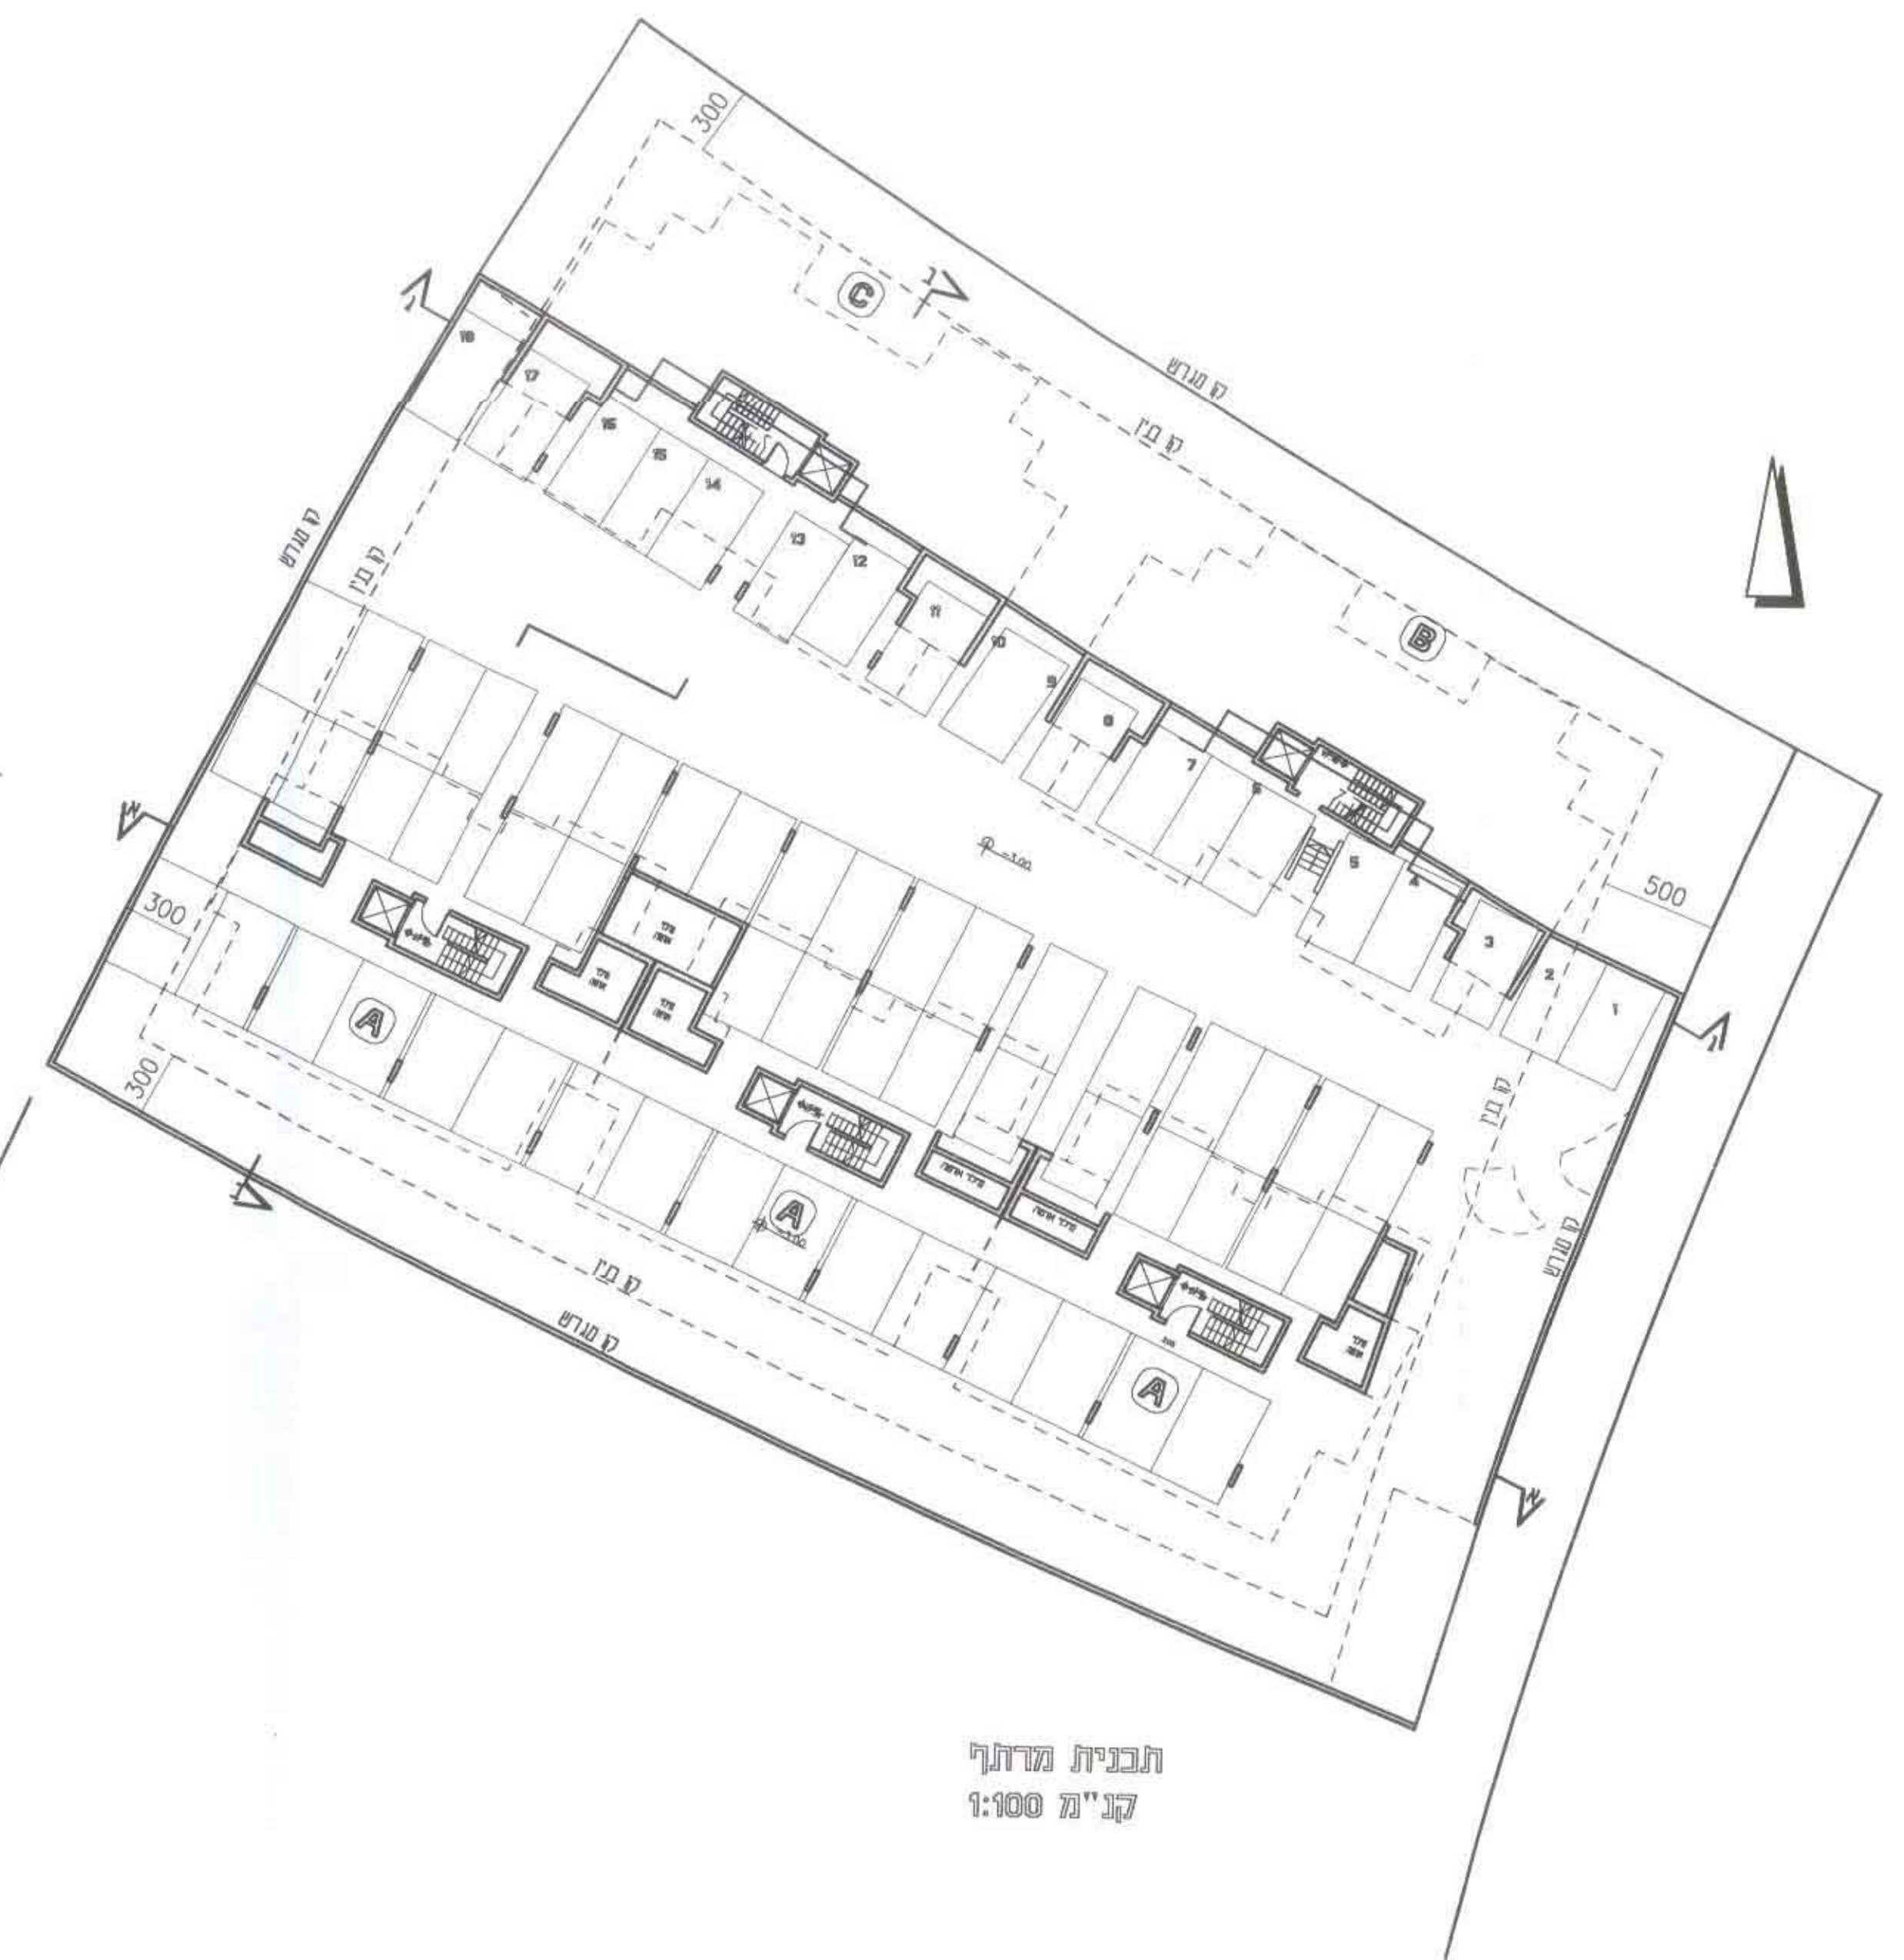

תכנית מדות
 קני"מ 1:100

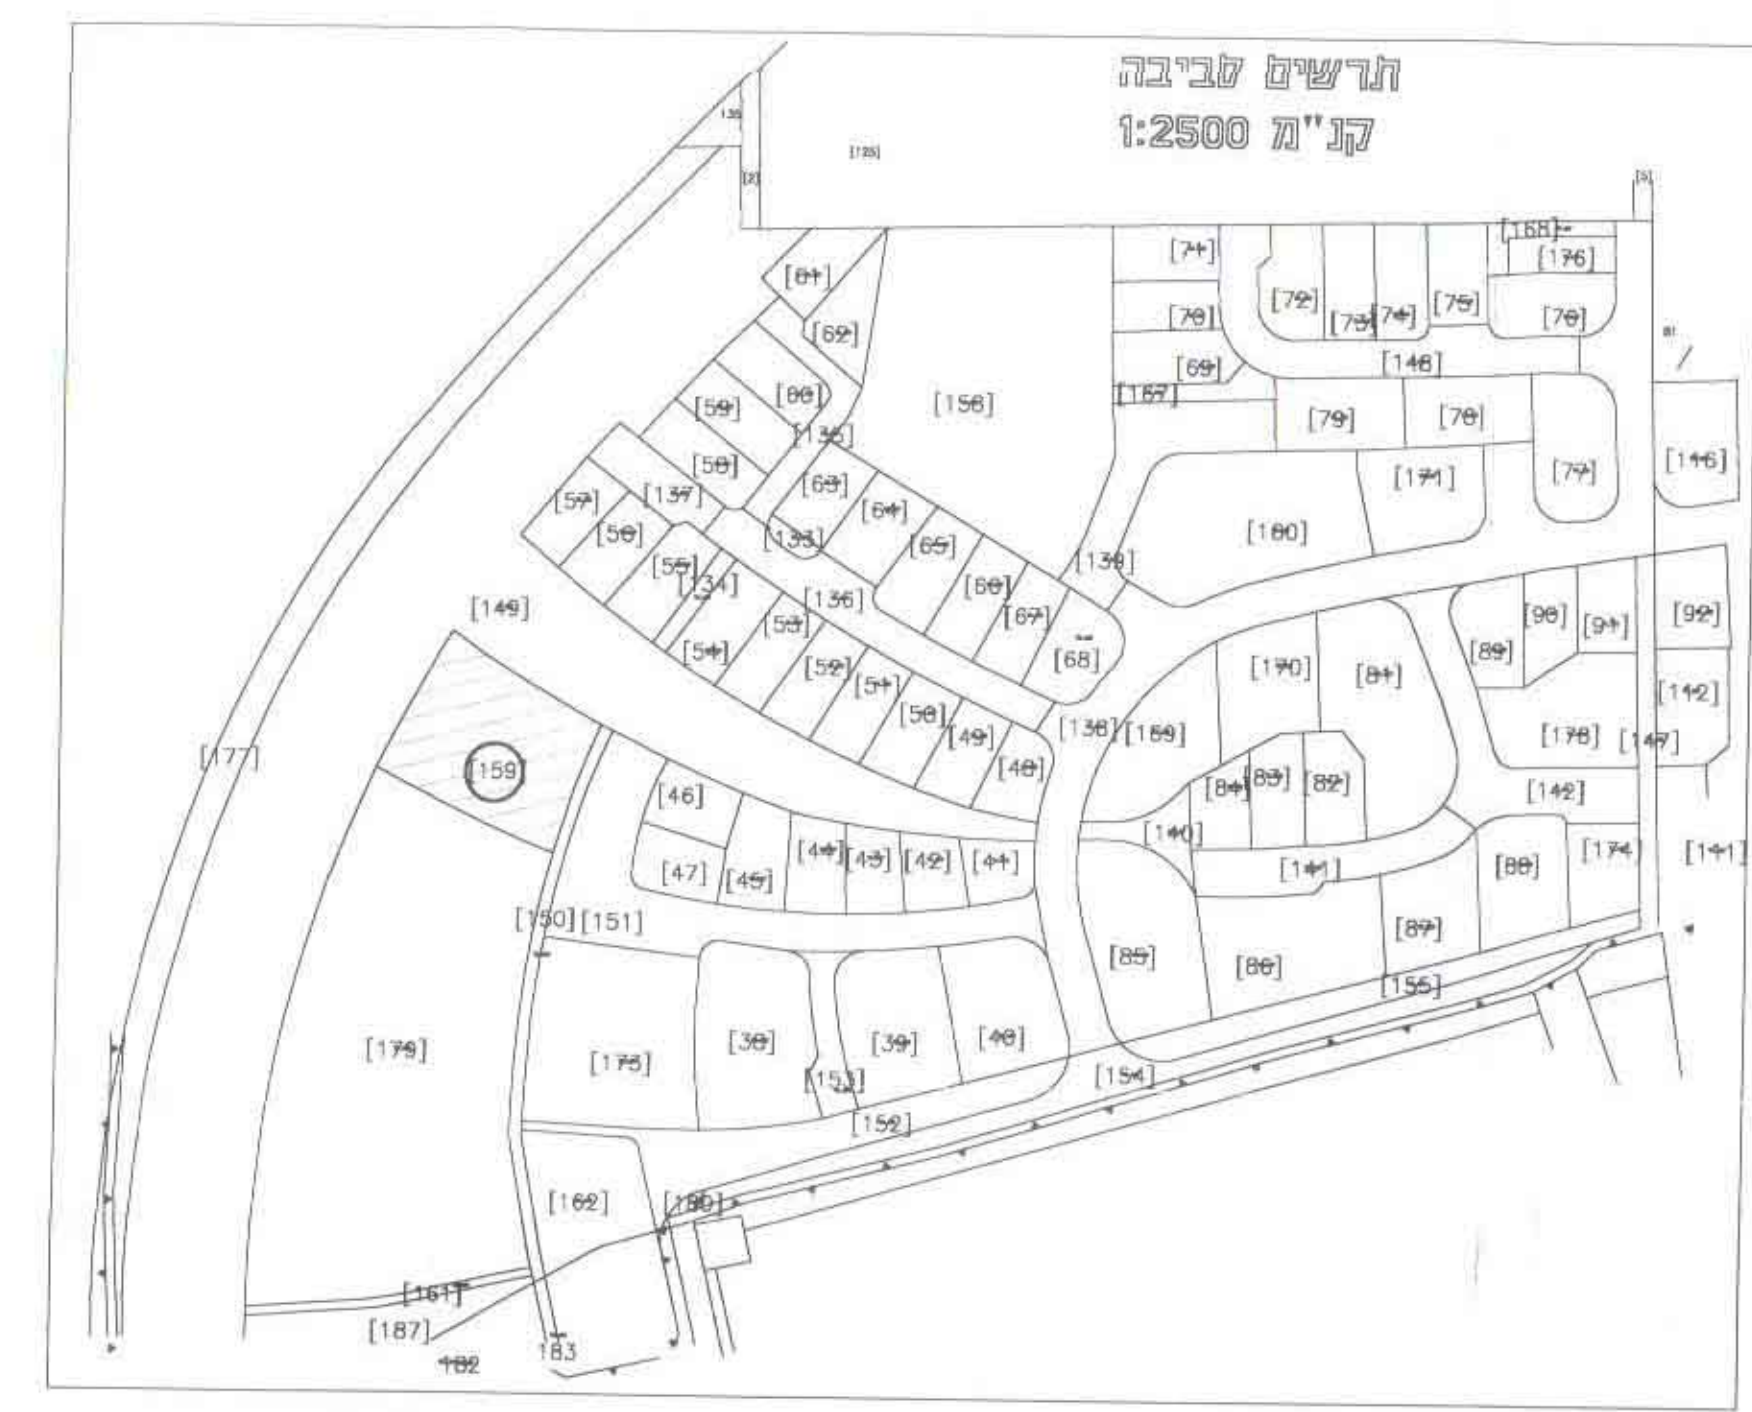

ועדה מקומית לתכנון ובנייה
 "הדרים"
 17.8.03
 נתקבל

משרד המכר
 מנהל מקרקעי
 14-01-03
 נתקבל
 חוק מס' 57

התורה המקומית לתכנון ולבניה
 "הדרים"
 13.8.03

מרחב תכנון מקומי "הדרים"
 תכנית מפורטת מס' הר/מק/600/9/20/17/א
נספח בינוי
 מחוז: מרכז
 נפה: פתח-תקווה
 מקום: הוד השרון
 גוש: 6453
 חלקי חלוקות: 122,140
 מגרש: 159
 רחובי לוחם
 שטח התכנית: 2973 מ"ר
 מגיש התכנית: ילגומית פרץ
 עבודות בינוי ופתח בעי"מ
 הנפח 7 עמק-שרה באר-שבע
 טל: 08-6238967 פקס: 08-6239128
 בעלי האדמה: אירוס הסלע בעי"מ
 א.א. ככלית השקעות בעי"מ
 הסדנה 11, העננה
 טל: 09-7487461 פקס: 09-7484529
 עורך התכנית: אדרי' במלוב אלבירה
 מ.ד. 84744
 מרכז הנגב 24 ב"ש
 טל: 08-6490730
 ק.מ. 1:250
 תאריך 07.08.03
 חתימות:
 ילגומית פרץ
 אדרי' במלוב אלבירה