

מרחב תכנון מקומי רעננה
תכנית מפורטת רע/מק/ו/411

נספח בינוי וחניה




עיר : רעננה
רחוב : רח' גלומב, רח' אליעזר יפה
גוש : 6580
חלקה : 287
שטח תכנית : 1034 מ"ר
קנים : 1 : 250
מרח : 2005

משרד הפנים
מחוז מרכז
21-86-2005
נת קבל
חוק מס' 1


טבלת חניה

מס' יחידות מגורים	שטח	תקן	דרוש	סה"כ דרוש	מוצע
12	6 טונות מ- 75 מ"ר	1.3	7.8		
	6 טונות מ- 120 מ"ר	1.7	10.2		
				18	18


ישיבת מנחם מנדל
אשרי וזכתי מר אלקלעו
חתי ו תוספתות תעודות אשרי ו תוספתות
בשיבת מר אלקלעו מיום 28.07.05
המסמך על התוכנית

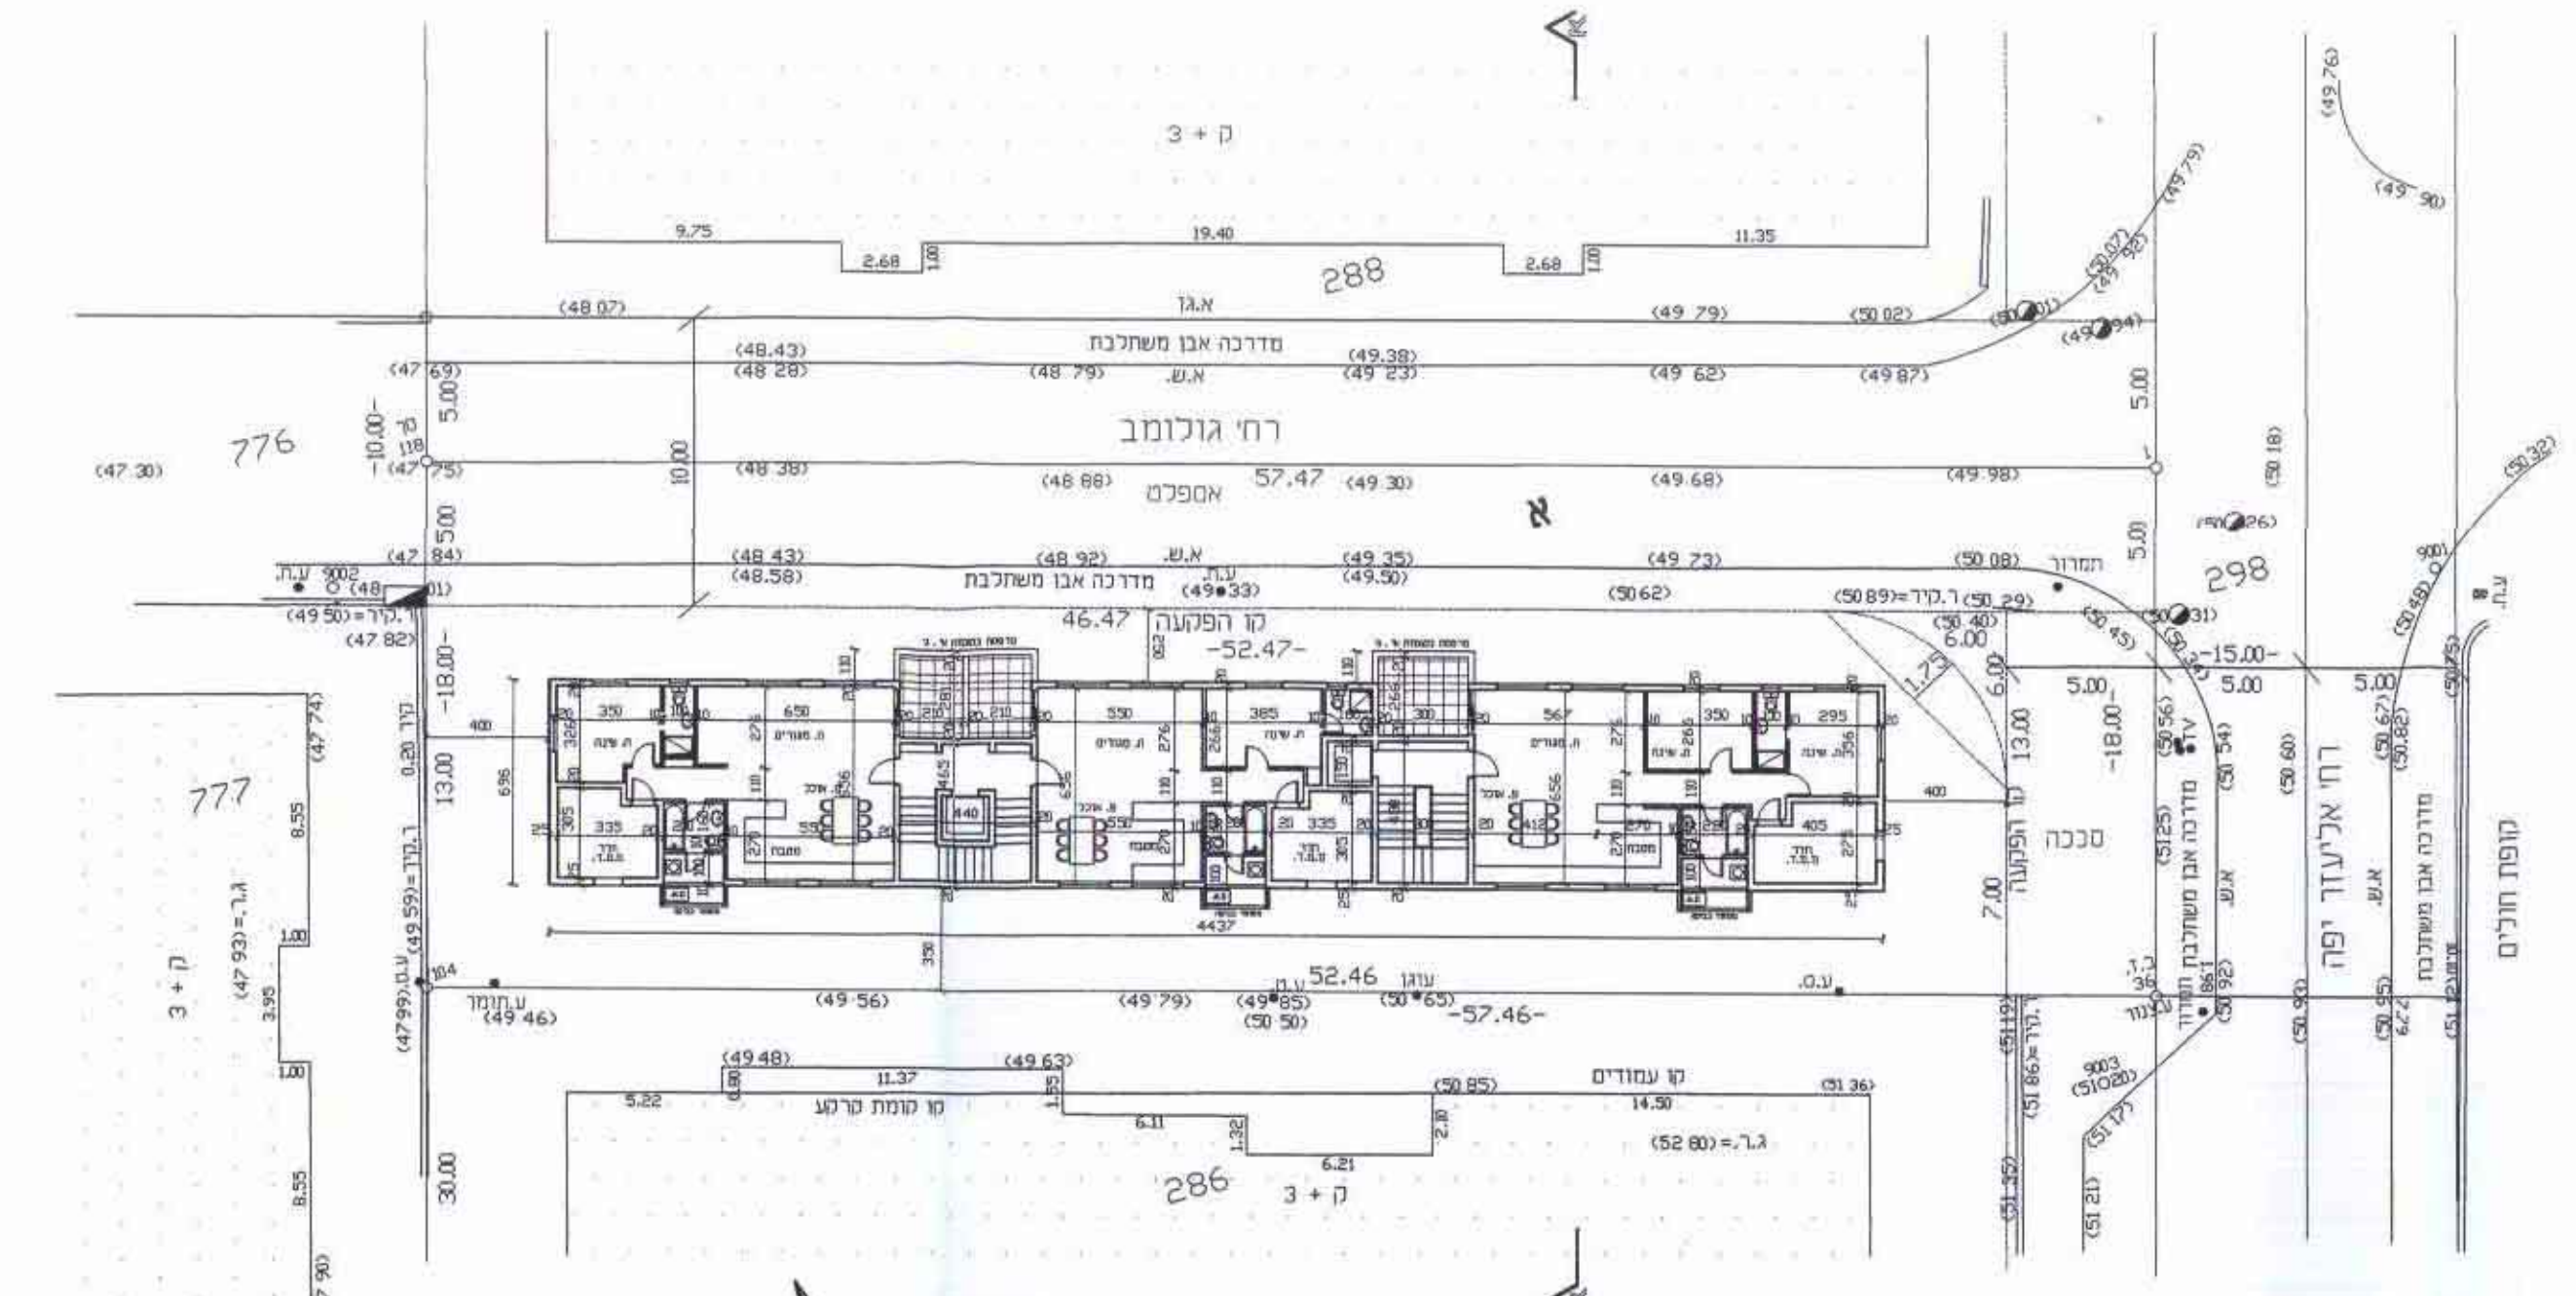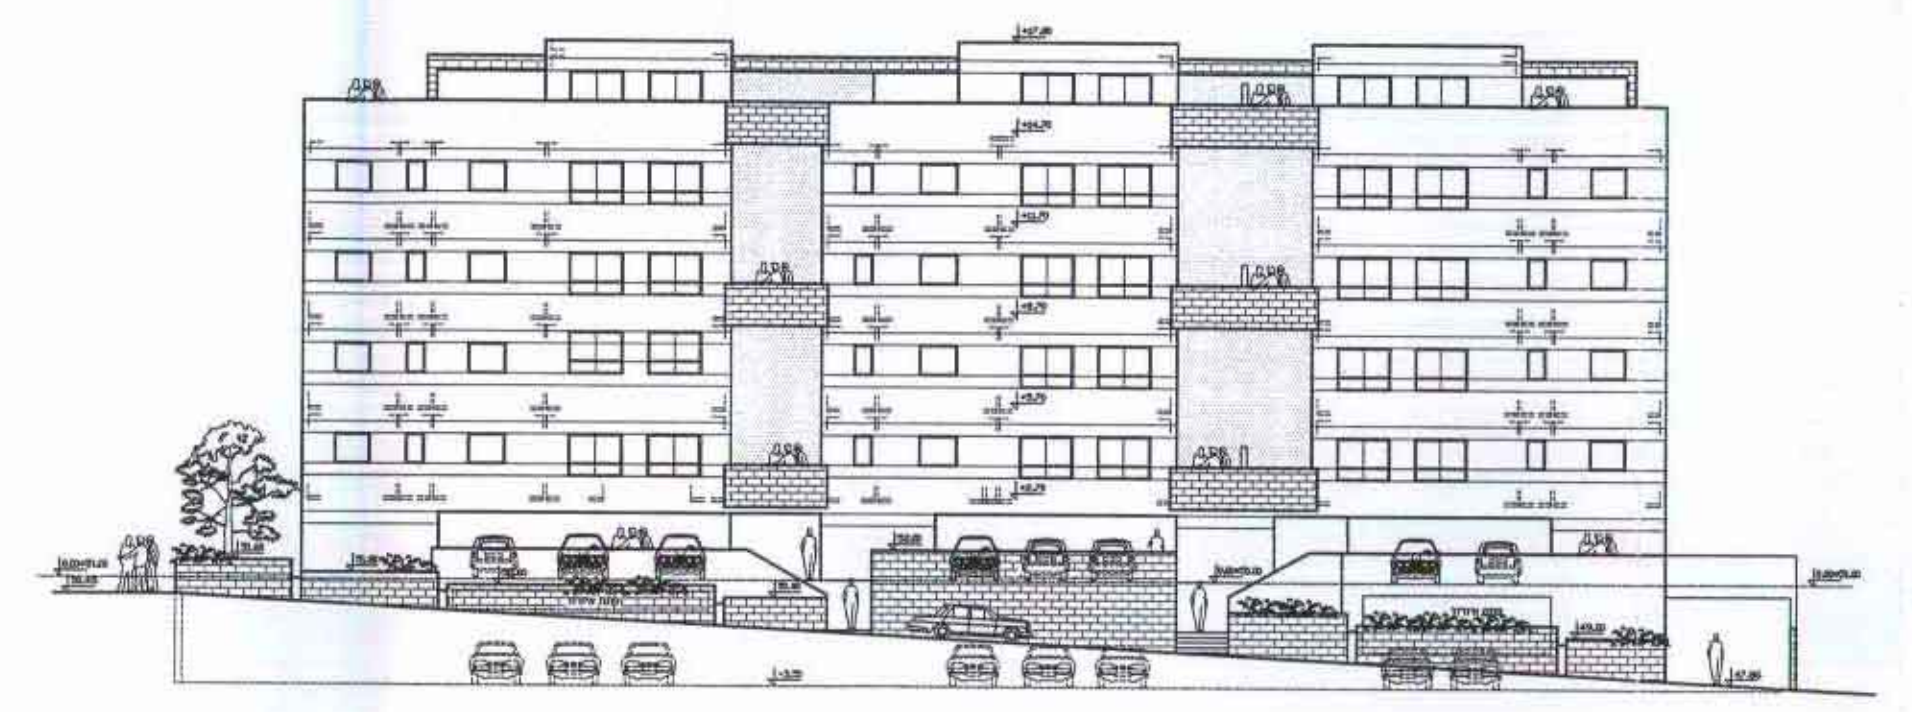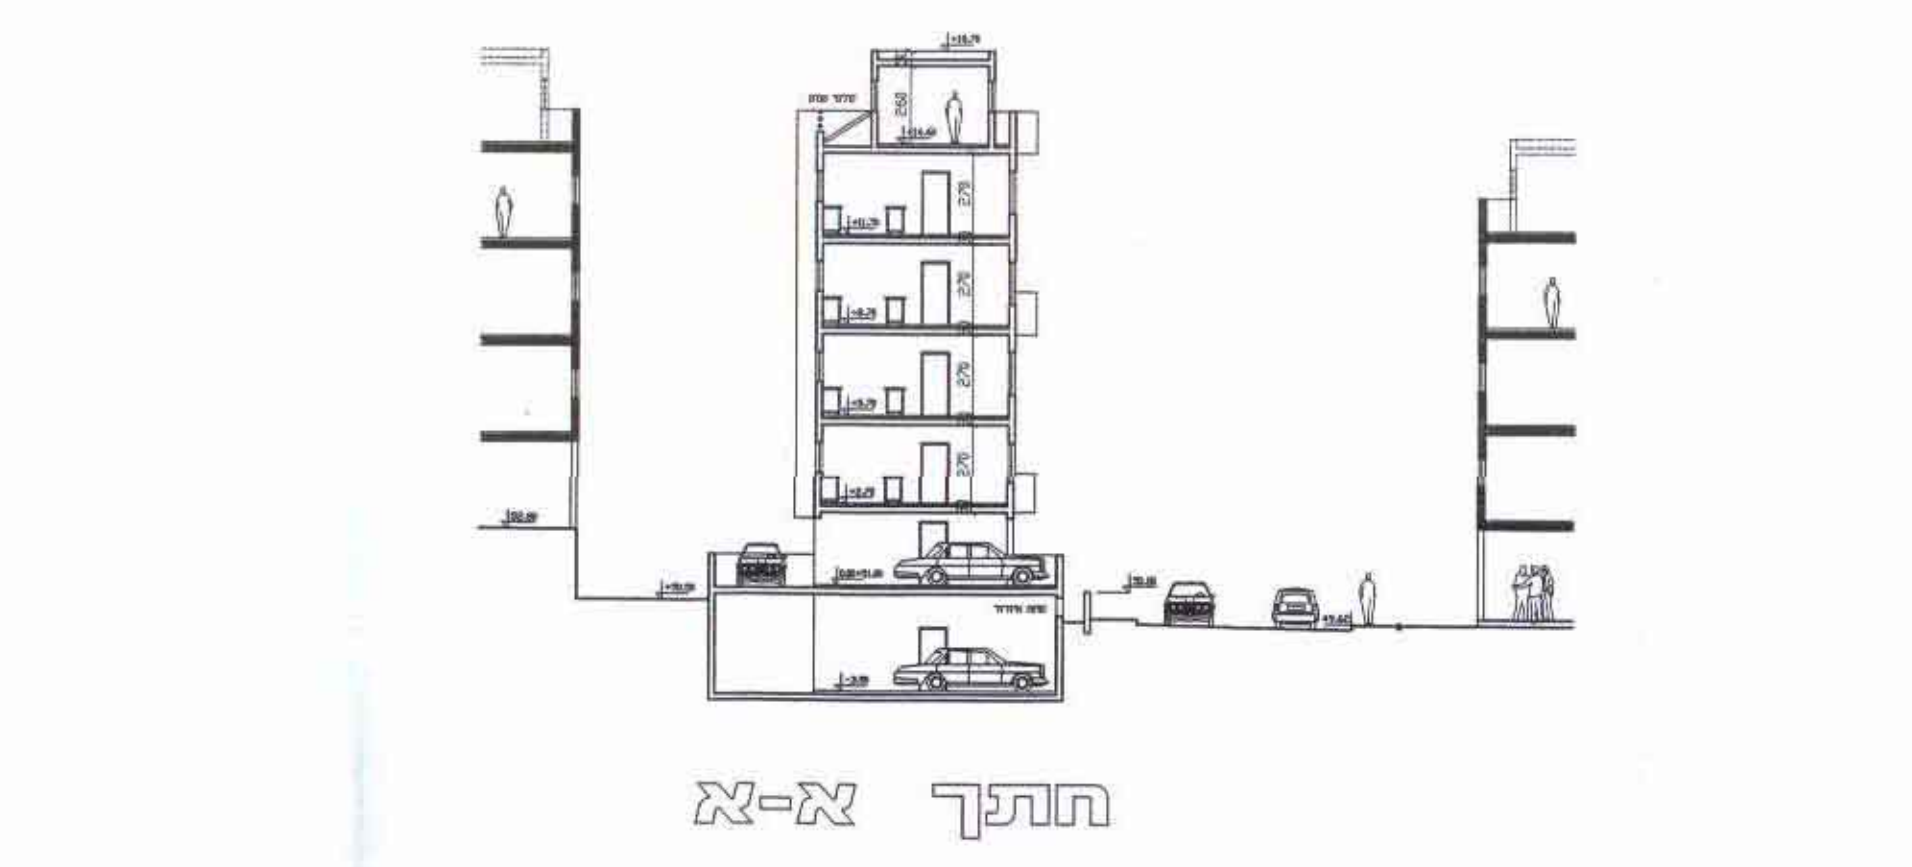


תכנית קומה טיפוסית

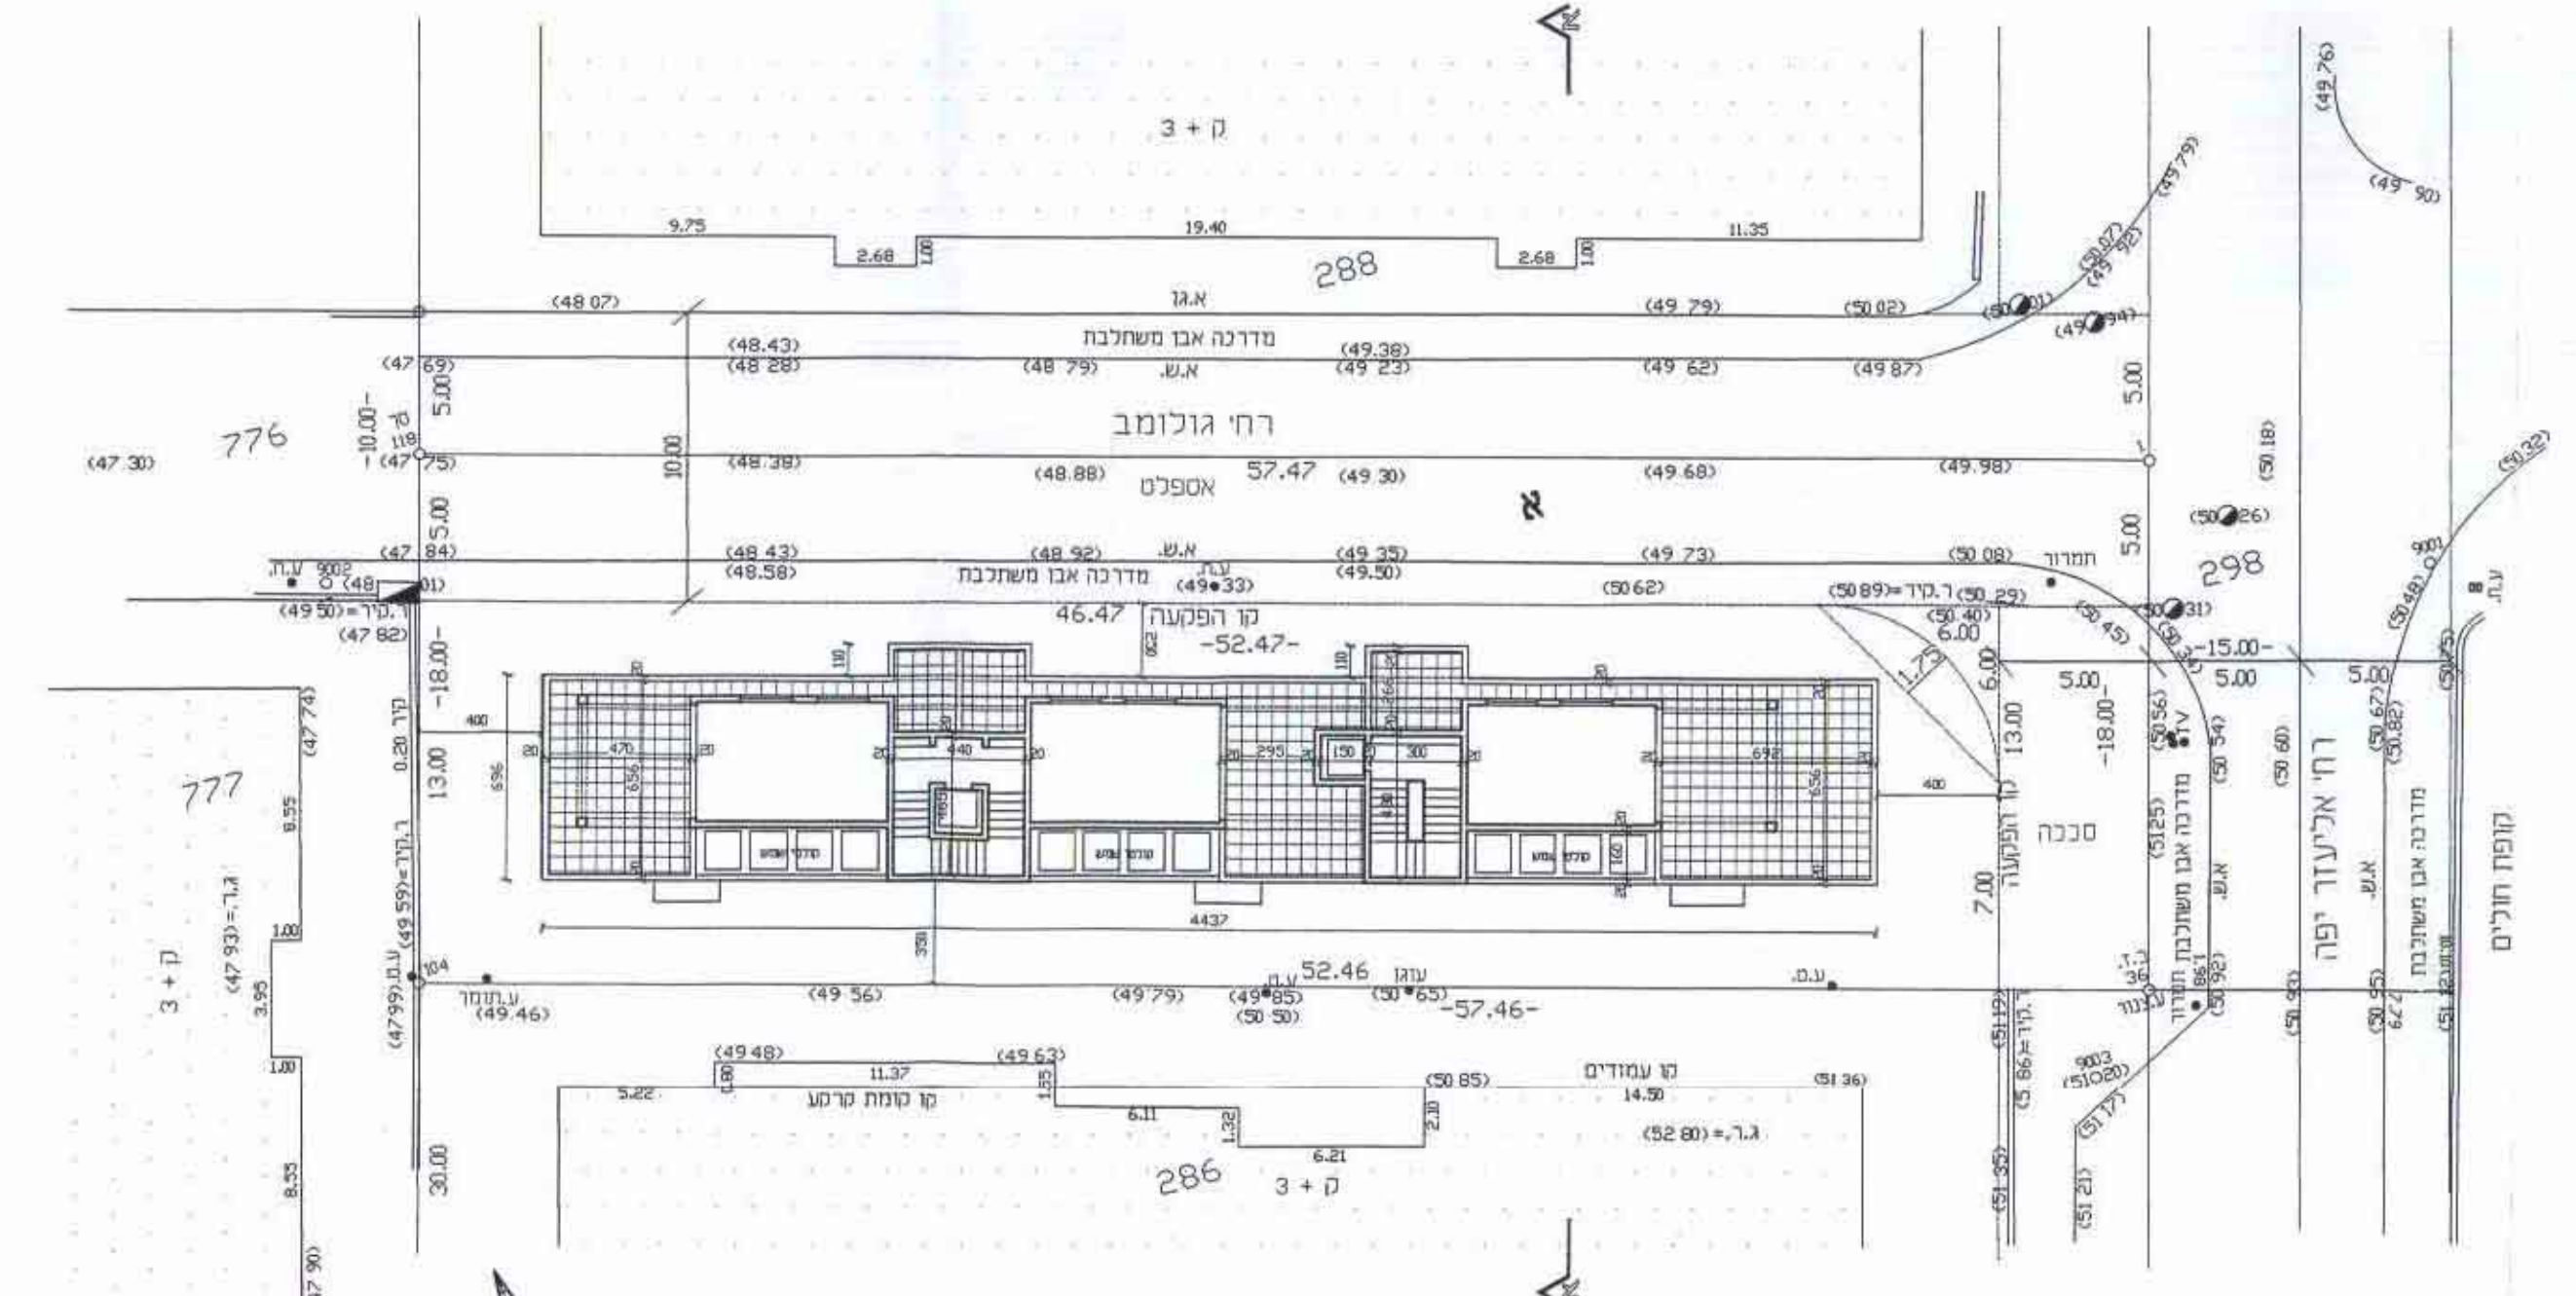

תכנית קומה חדרי יציאה לגג

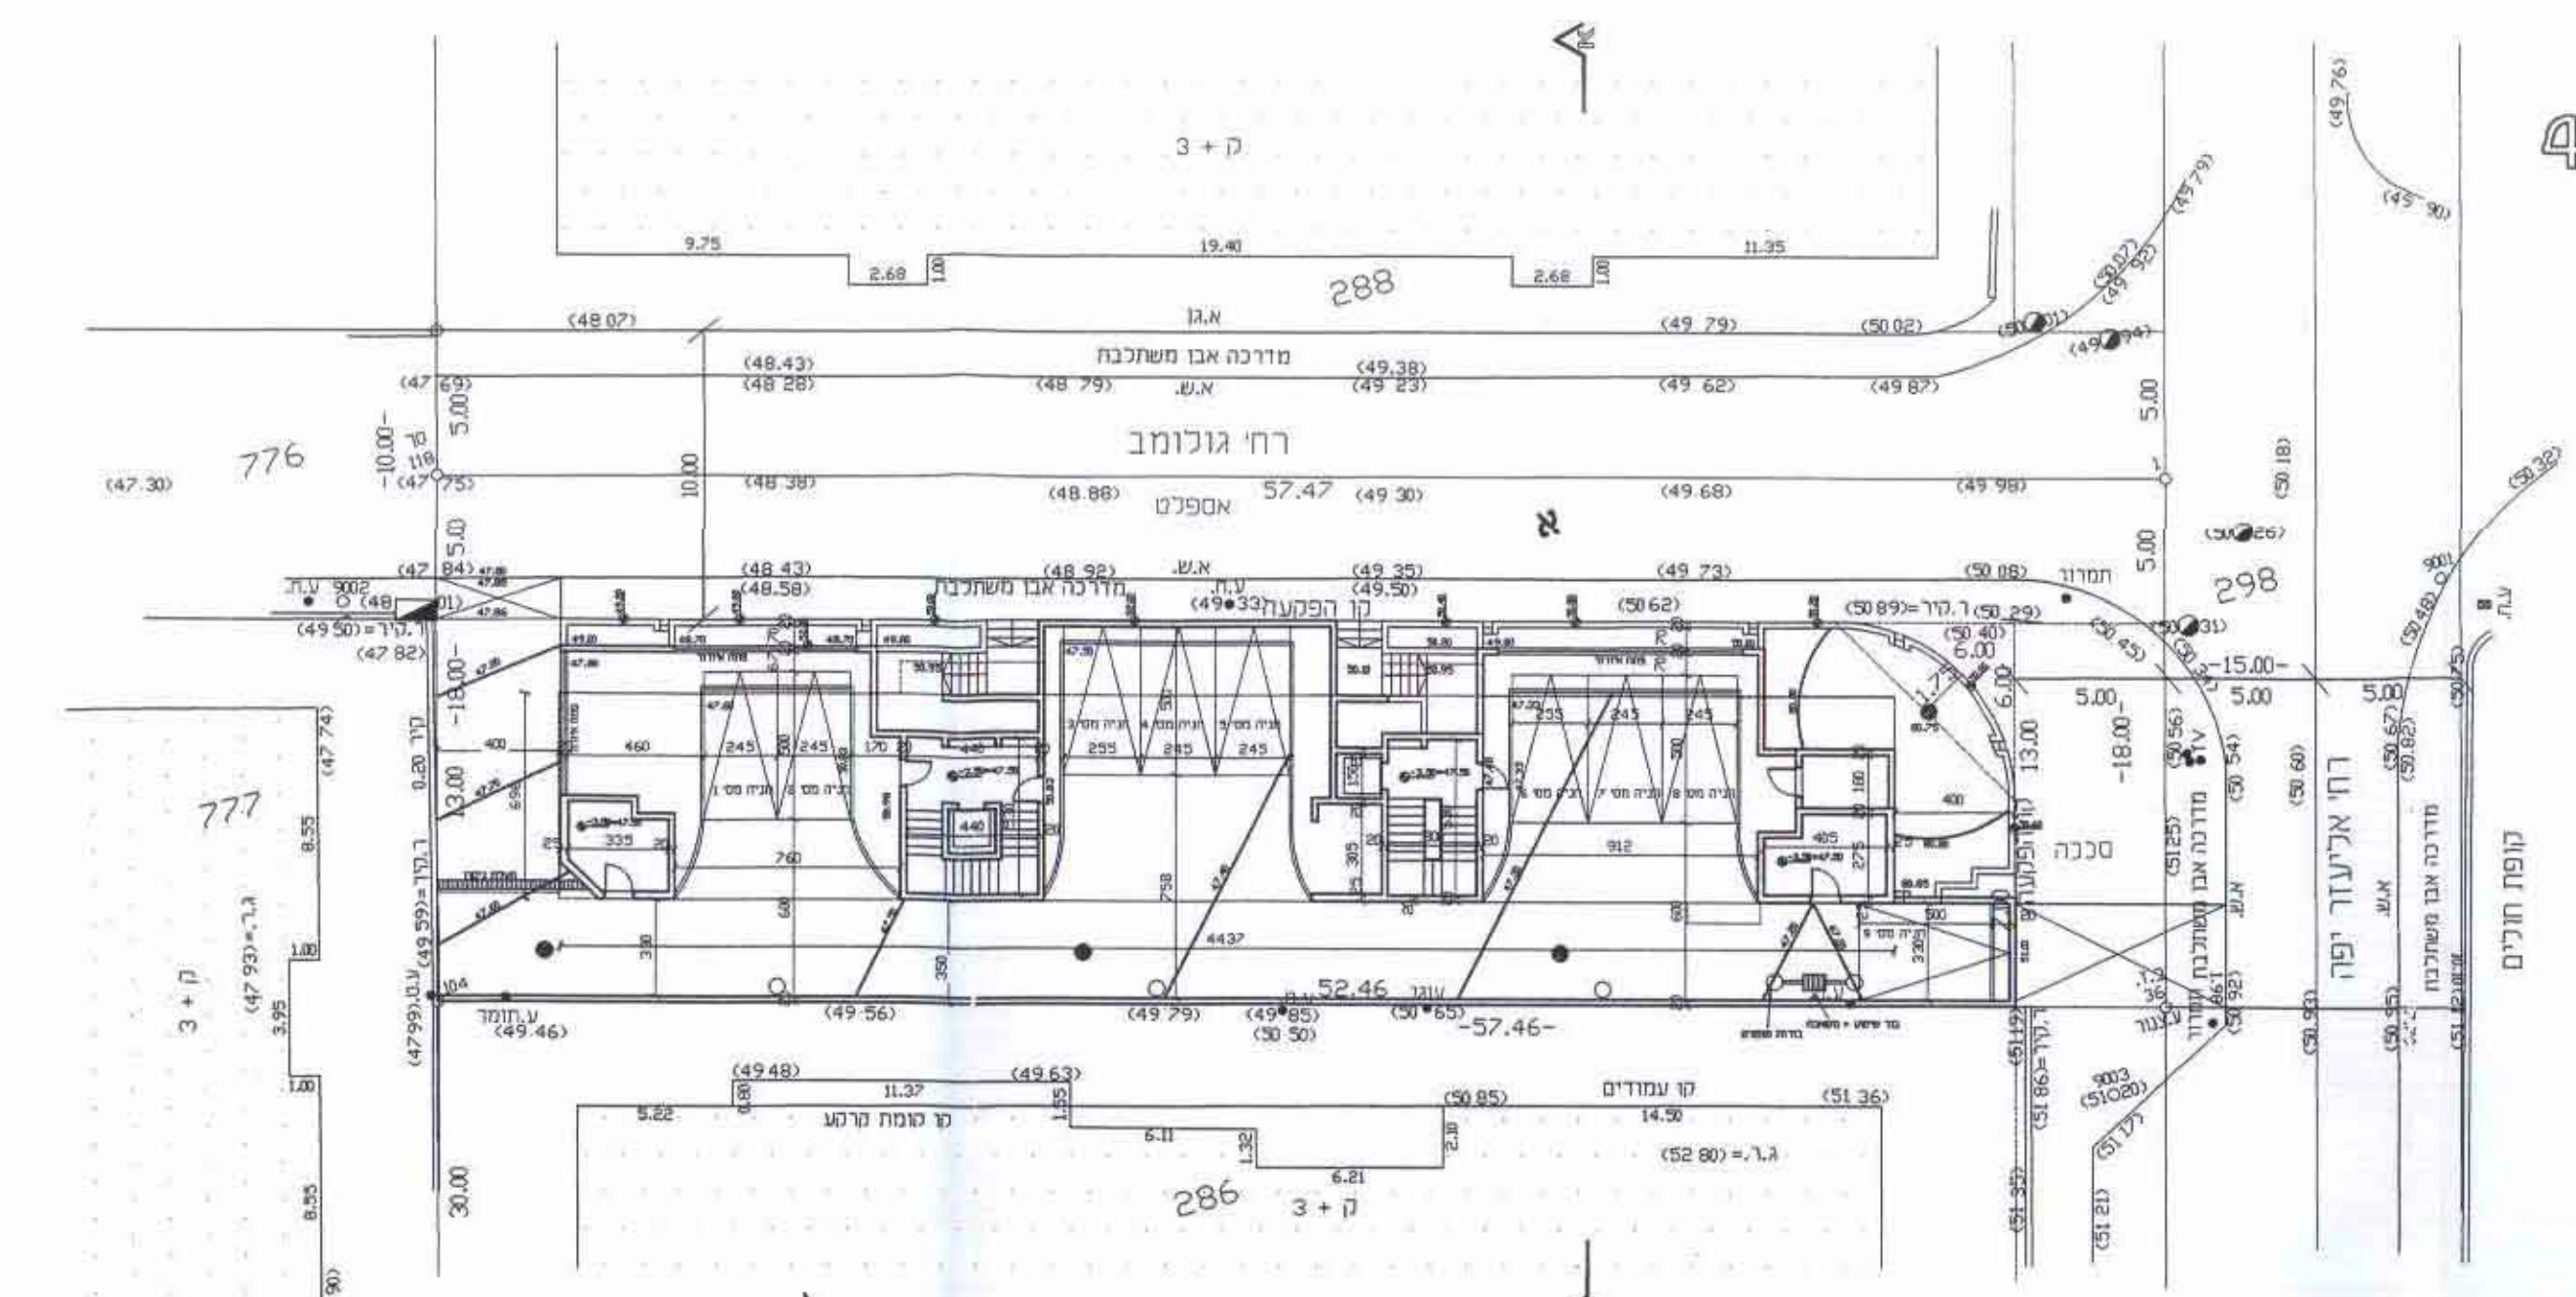

תכנית קומת מרתף

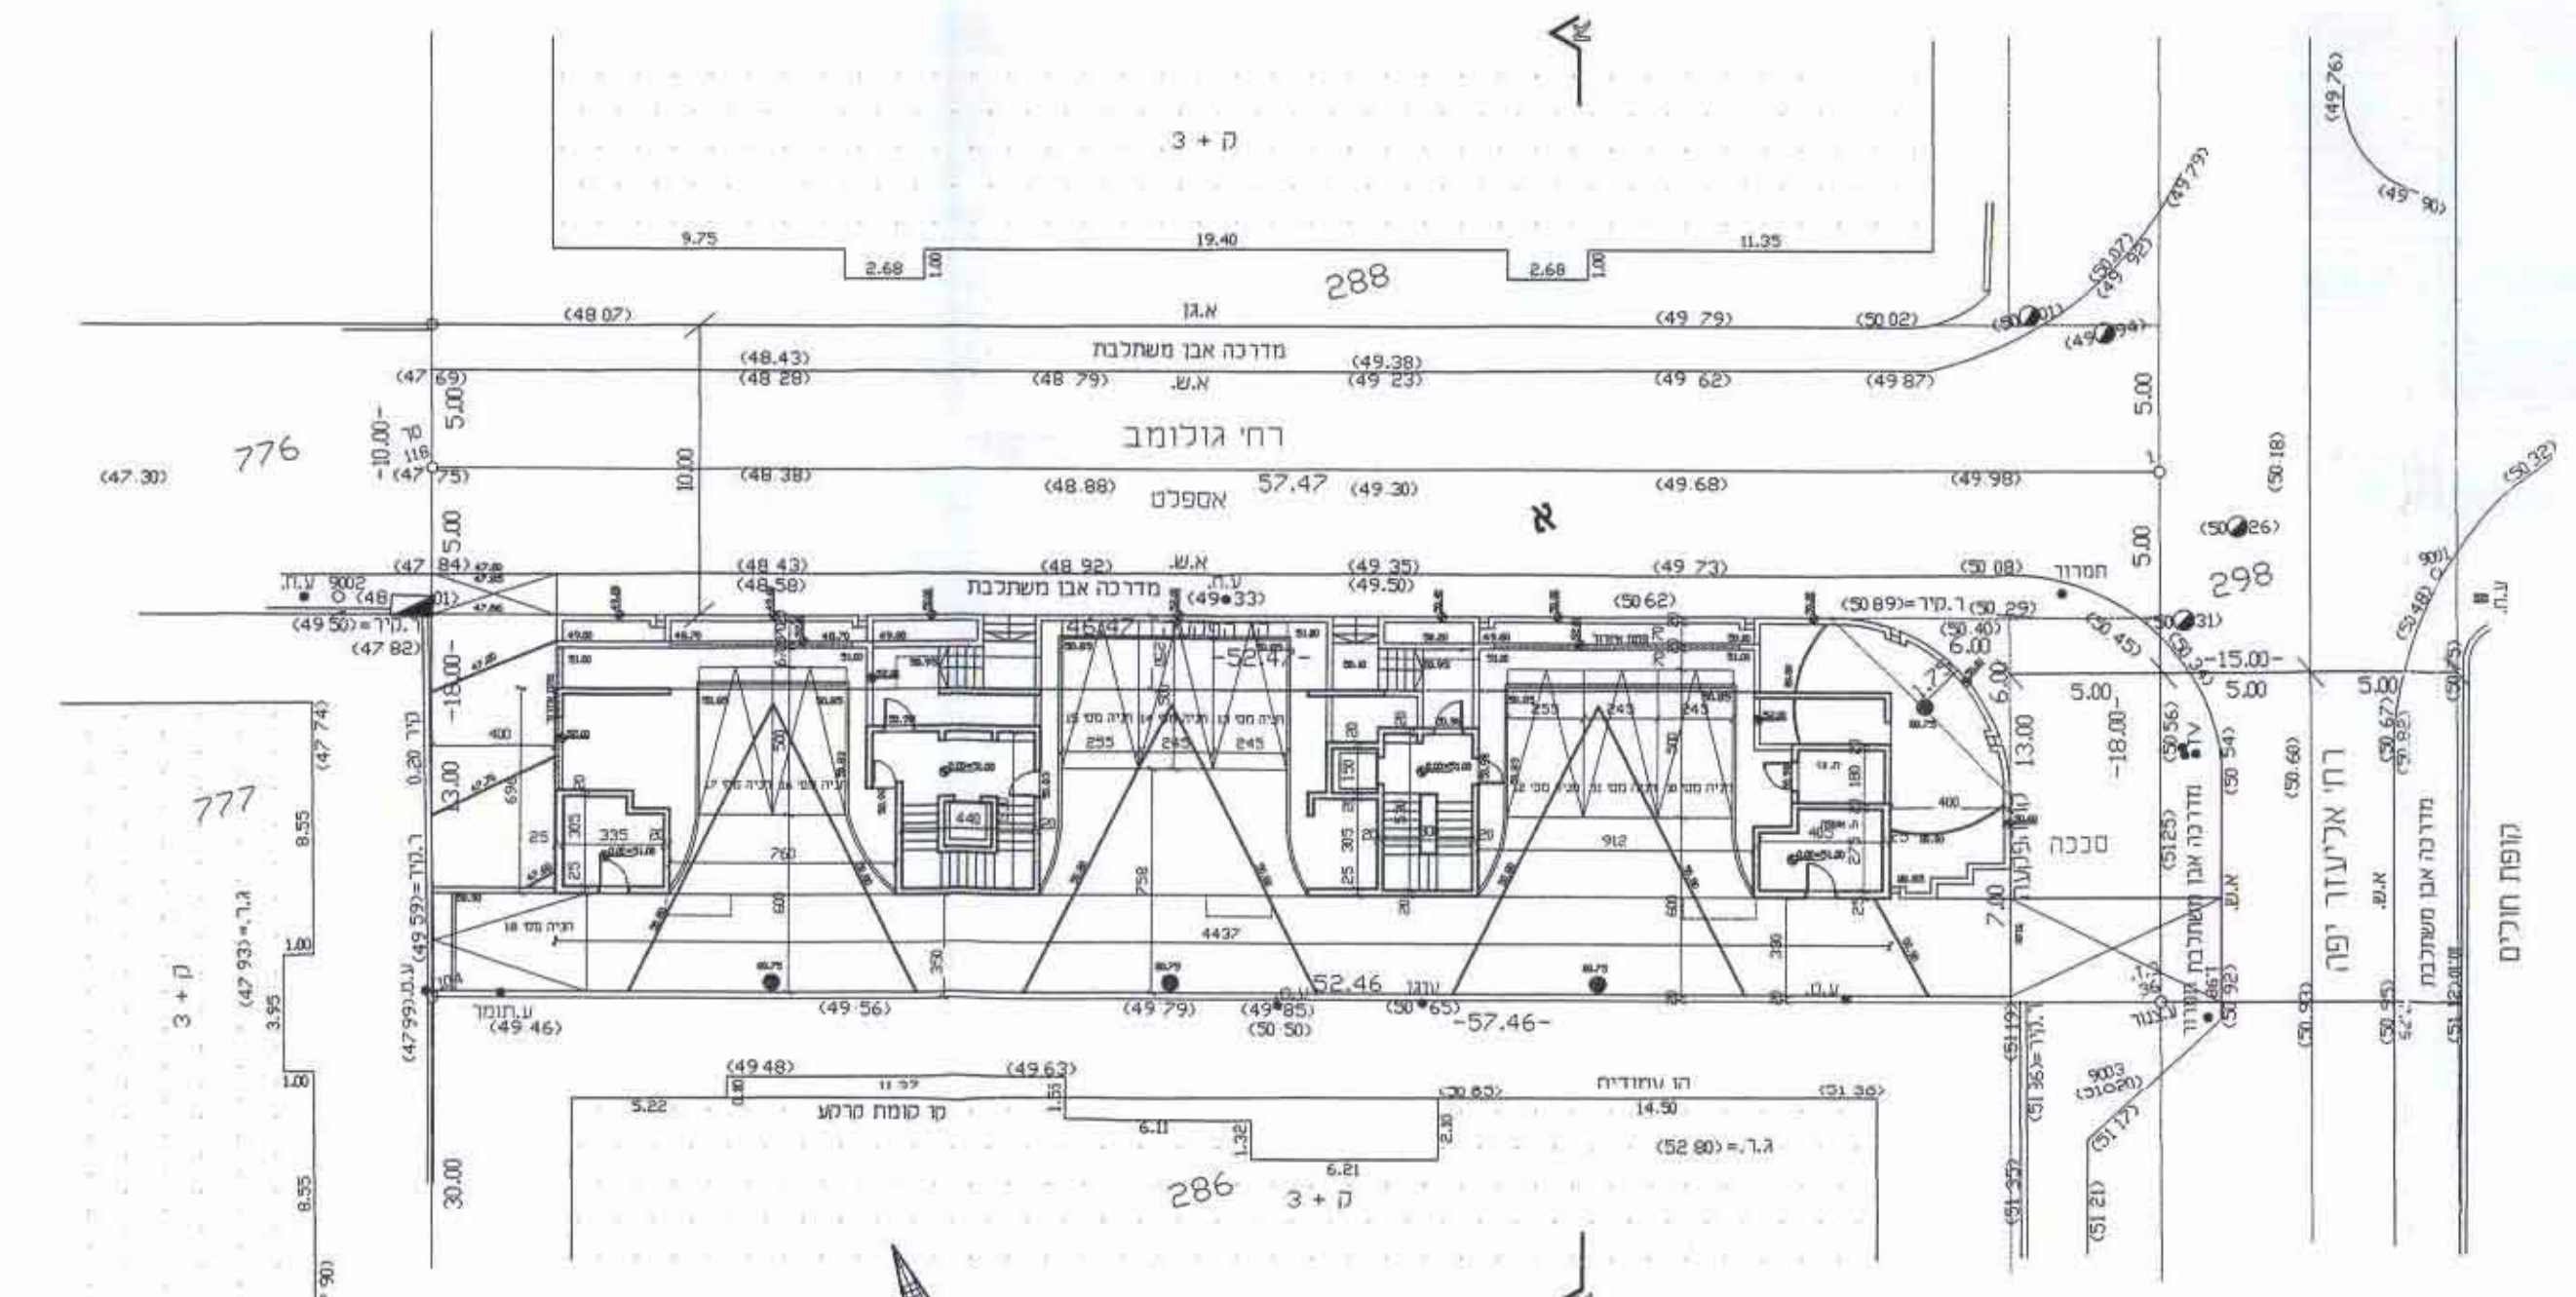

תכנית קומת קרקע