


תכנון מקומי-רחובות נספח פתוח וחניה

לתכנית מס. רח/750 א'73/

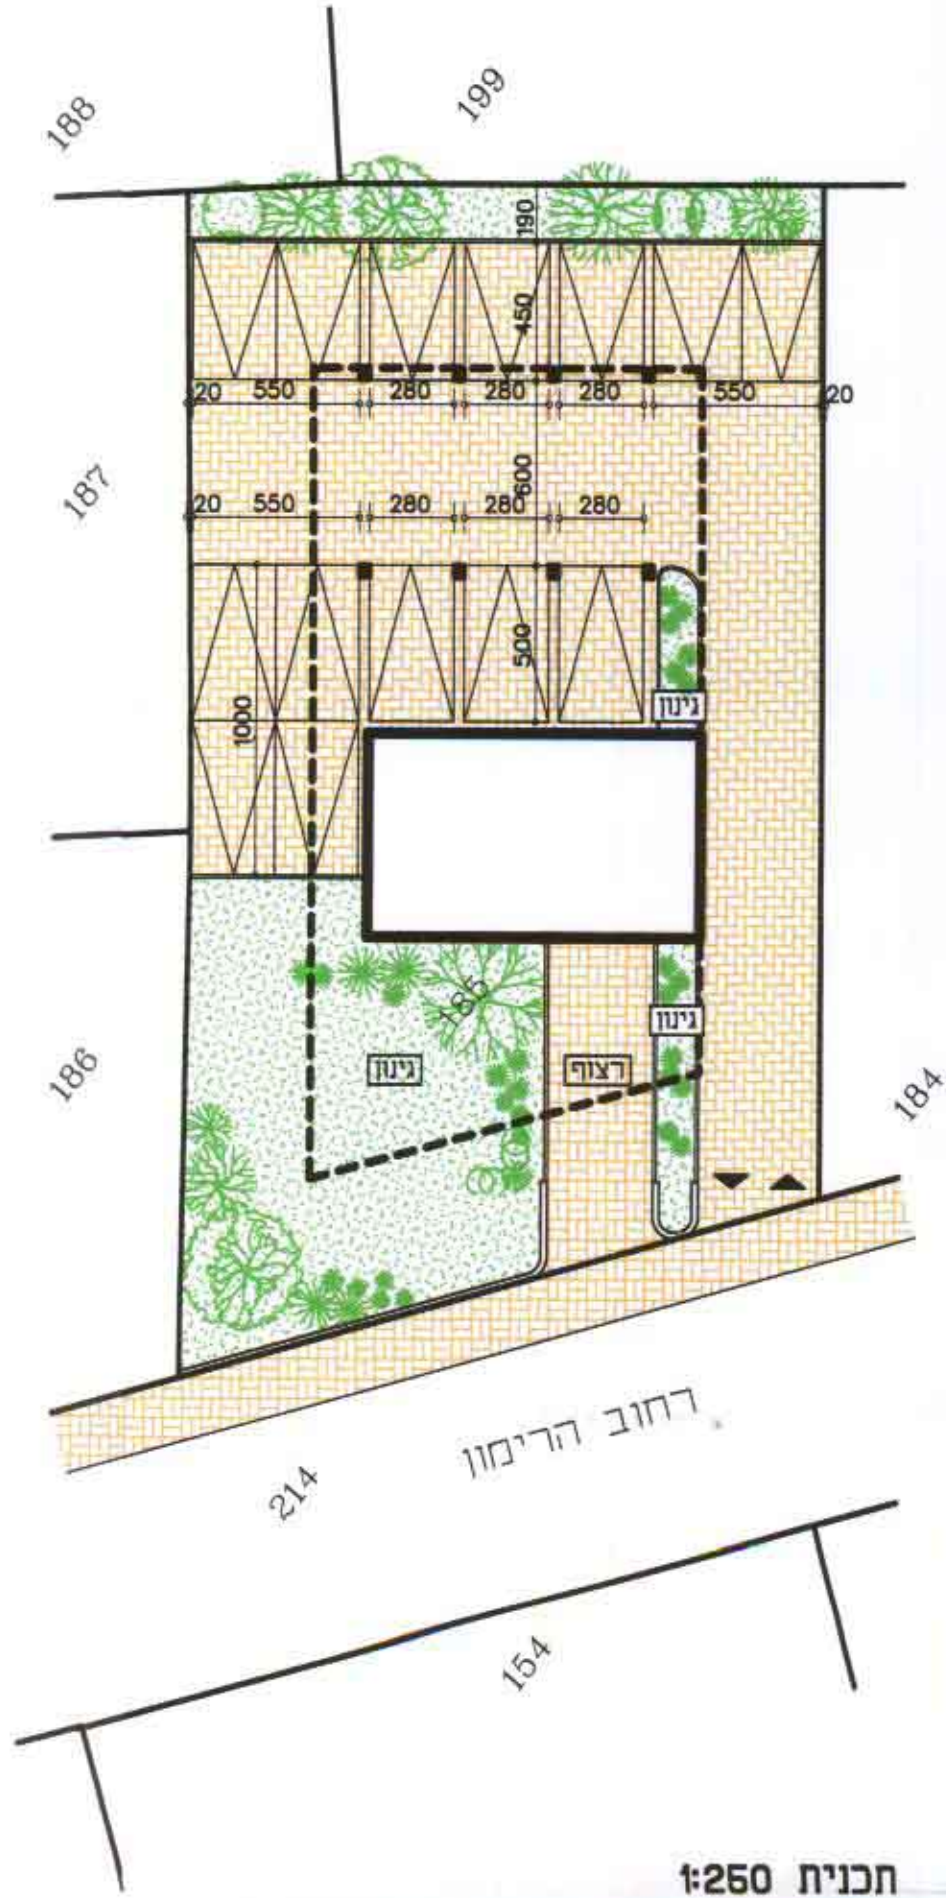

מס' מקומות חניה כפי ת.ב.ג. 1.5 x 9 יחד = 13.5
מס' מקומות חניה מוצעים 14

- מחוז : המרכז
- נפה : רחובות
- עיר : רחובות
- גוש/חלקה : 185 /3702
- שטח התכנית : 0.750 דונם
- בעל הקרקע : משה שגיא ודליה טיין
- היוזם : משה שגיא ודליה טיין
- עורך התכנית : אבי שפיר - אדריכל ומתכנן ערים בע"מ
רח' הכבאים 4 רמת-גן 52255 טל. 03-6777152
- קנה מדה : 1 : 250
- תאריך : אוגוסט 2002
אוקטובר 2002

חוק התכנון והבנייה תשכ"ה - 1965
הועדה המקומית לתכנון ולבניה
רחובות
תכנית מתאר/מפורטת מס' 73/א...
לשינוי מס' 2002/2002 מיום 13.12.02. הוחלט
להעביר תכנית זו לוועדה המחוזית לתכנון ולבניה
מחוז המרכז כהמלצה להפקדה ואשרה.
המהנדס
יו"ר הועדה

משרד התכנון והבניה תשכ"ה - 1965
חוק התכנון והבניה תשכ"ה - 1965
אישור תכנית מס' 73/א...
התכנית מאושרת מכח
סעיף 108 ג) לחוק
מתאריך 4.6.03
יו"ר הועדה המחוזית