



נספח בינוי מנחה לתכנית רצ/ו/11/20/3

3/2/11

גאודזי-ניחול ומידע סקרעני ונכסים בע"מ
אימות אישור
אושרה לתוקף ע"י ועדה
שם חתימה

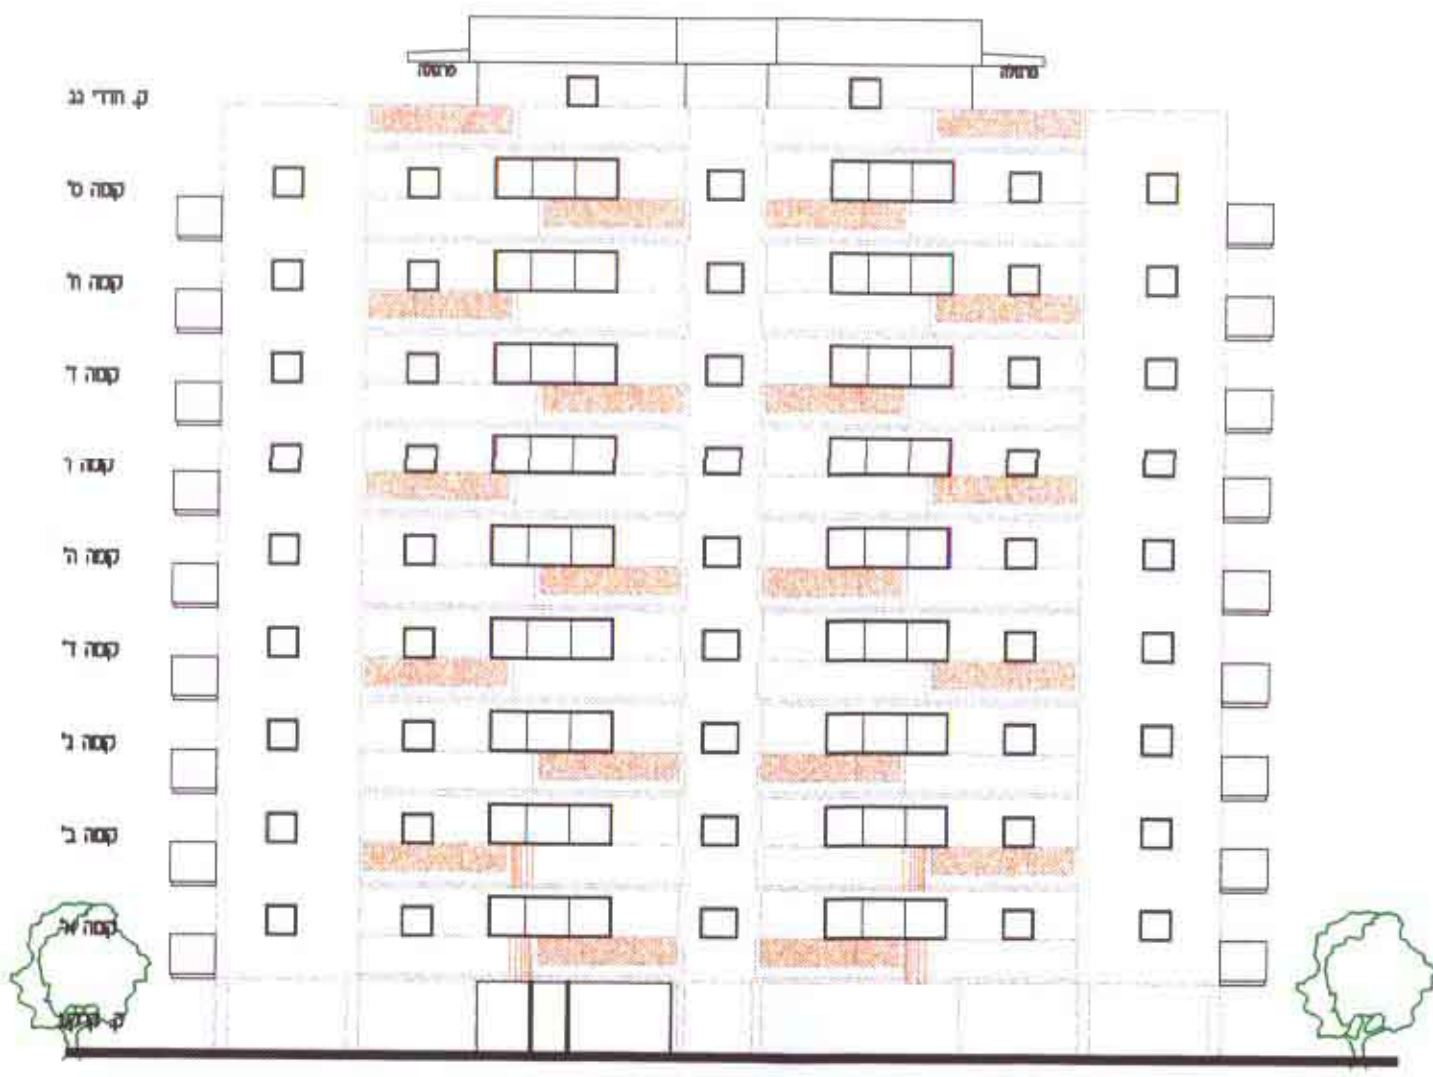


חזית דרומה (עקבנית) - רחוב כנגלטן
ק.מ. 1250

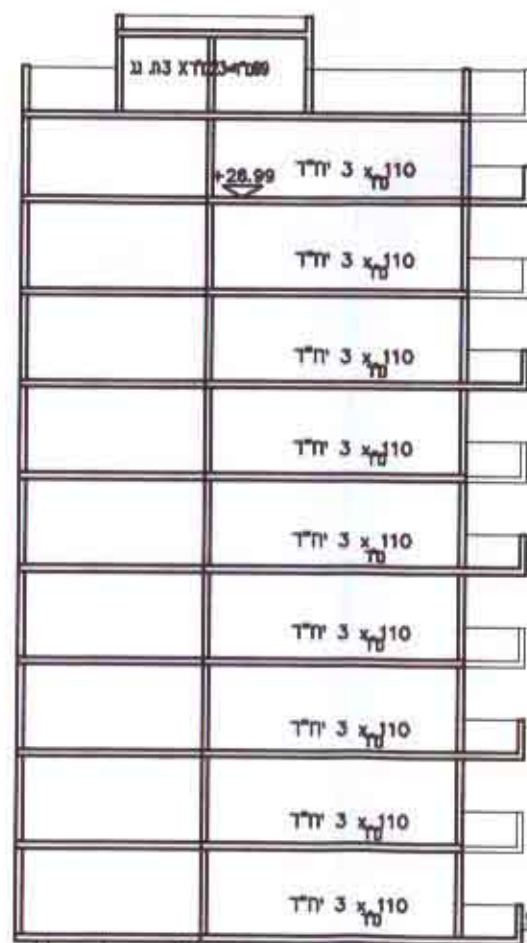


חזית א-א (עקבנית) ק.מ. 1250

פרט דרישות החניה

| | |
|---|------------|
| 27 יח"ד בבנין 9 קומות על עמודים לפי 1.5 ליח"ד | |
| קומת סרתף | = 22 חניות |
| קומת קרקע | = 19 חניות |
| סה"כ חניות מוצע | = 41 חניות |

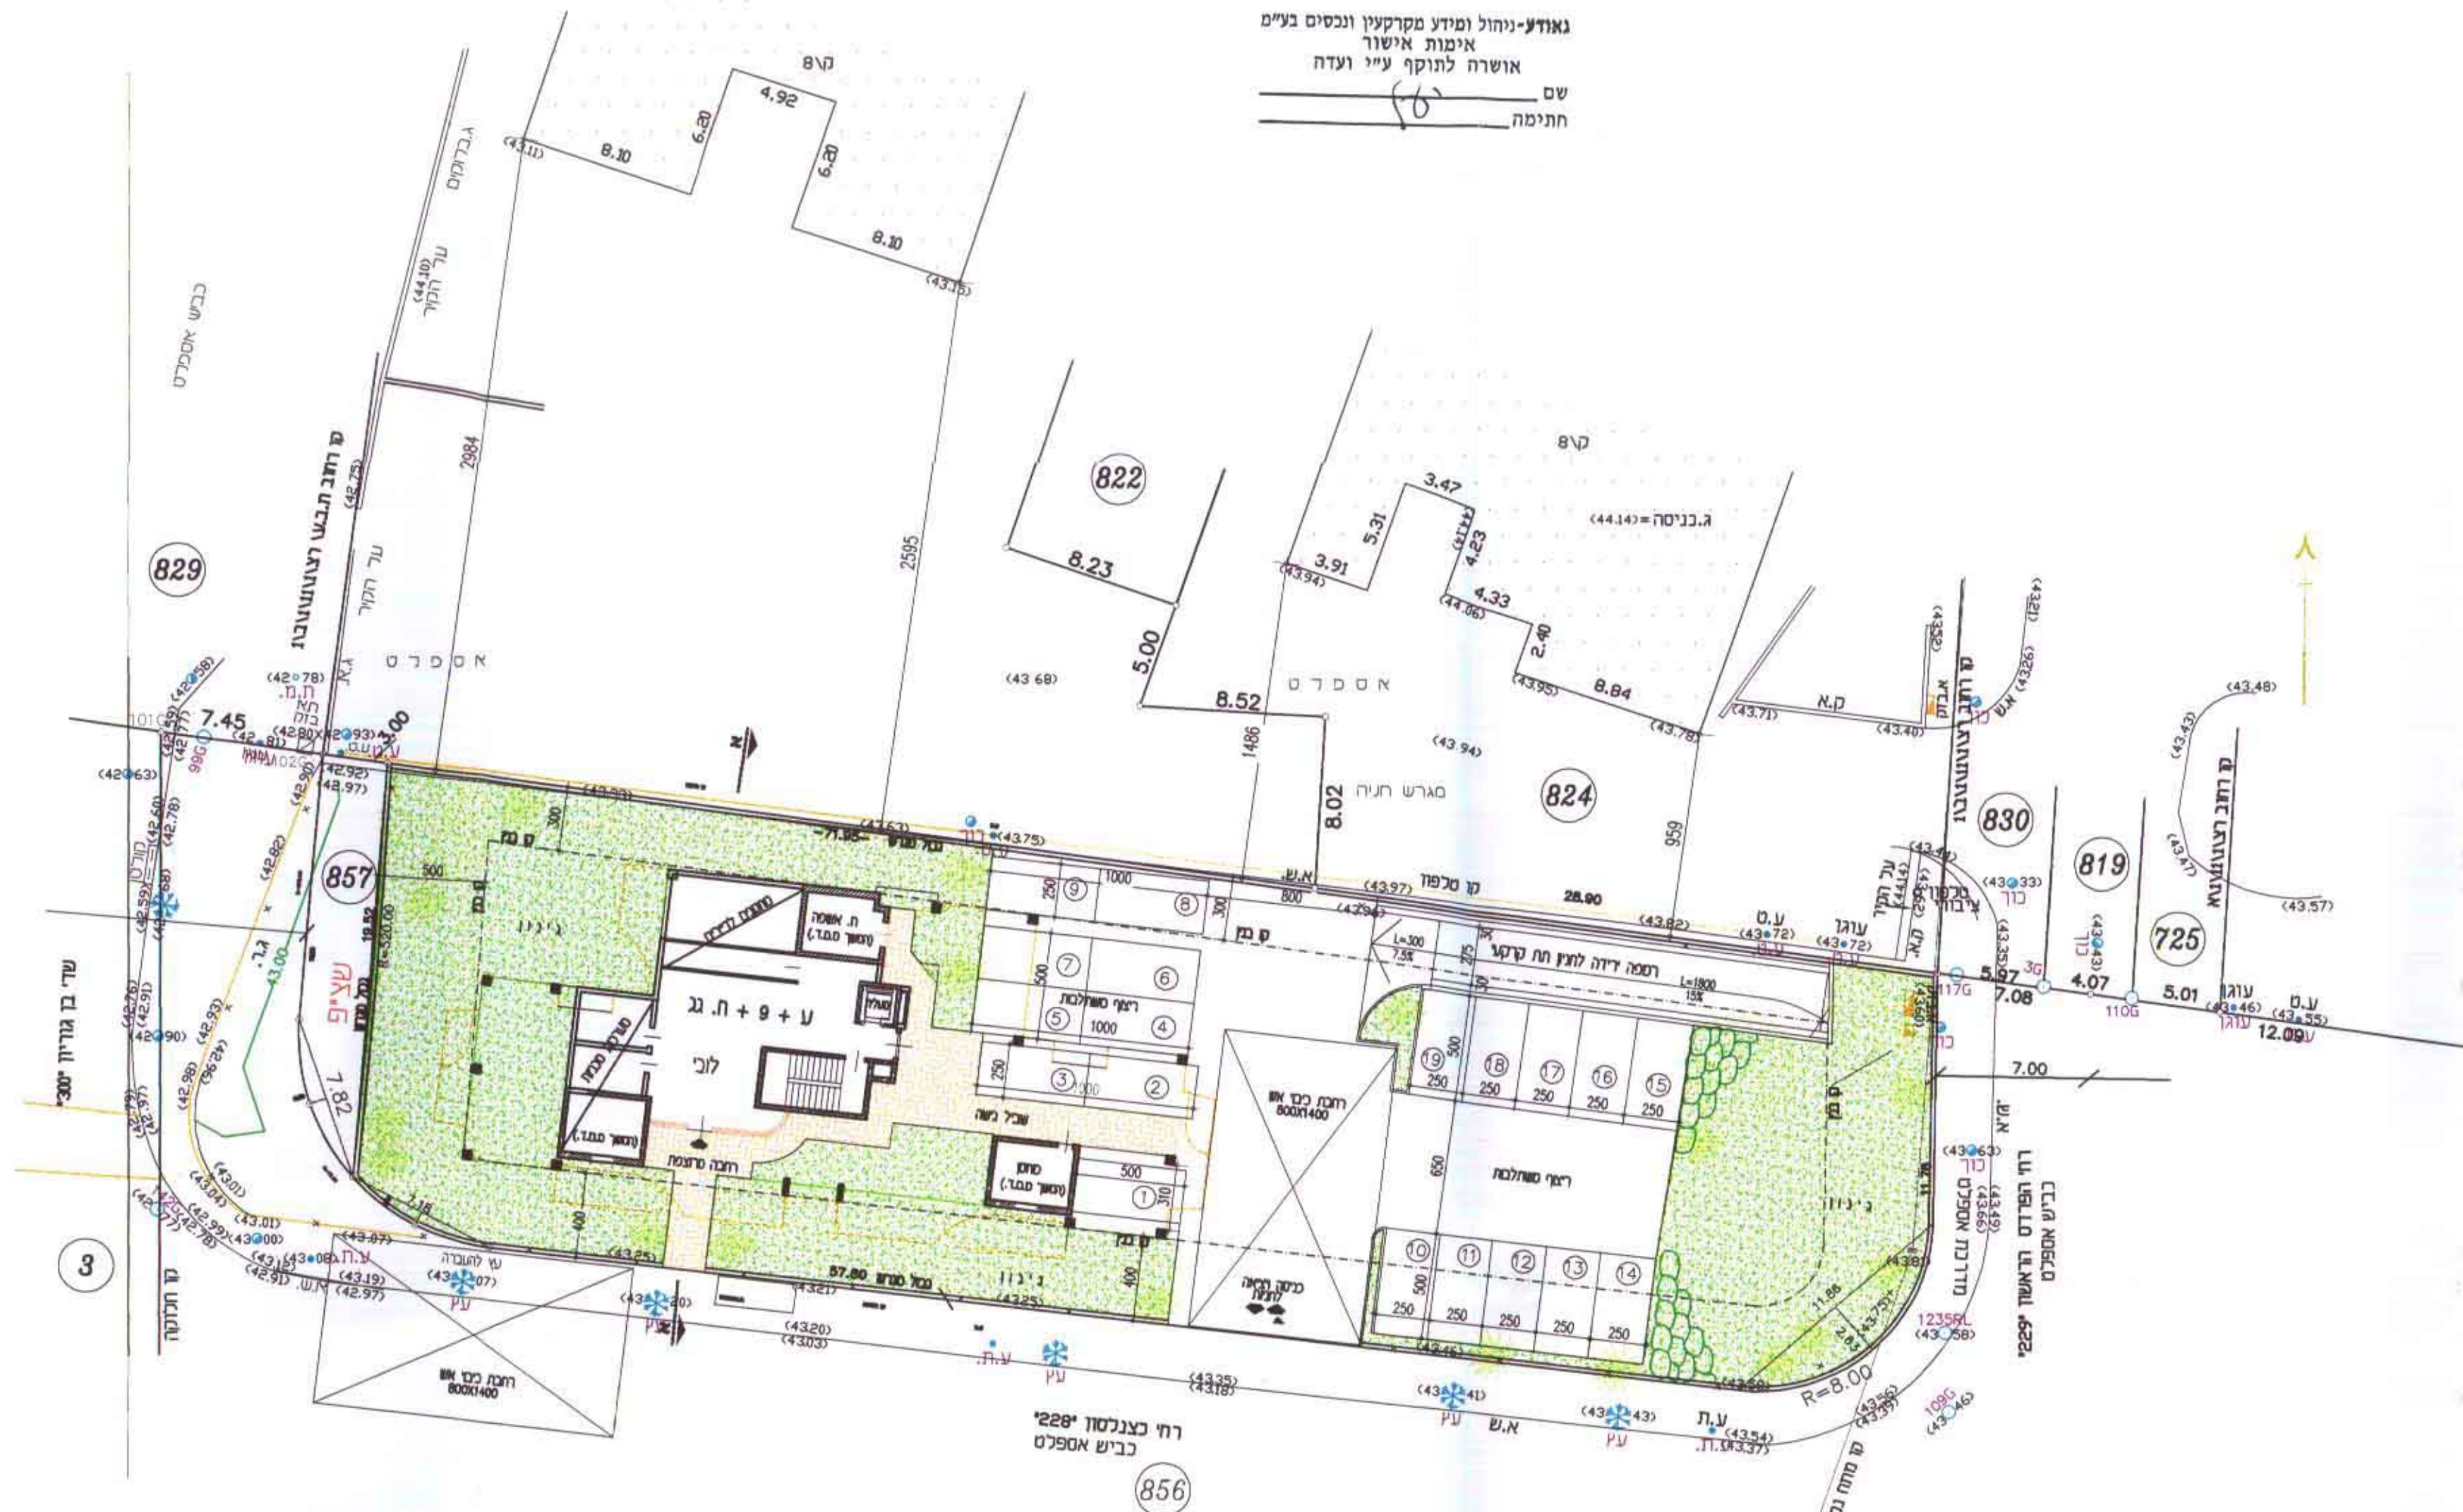

חניית קמת הקרקע (עקבנית) - סה"כ 19 חנית
ק.מ. 1250

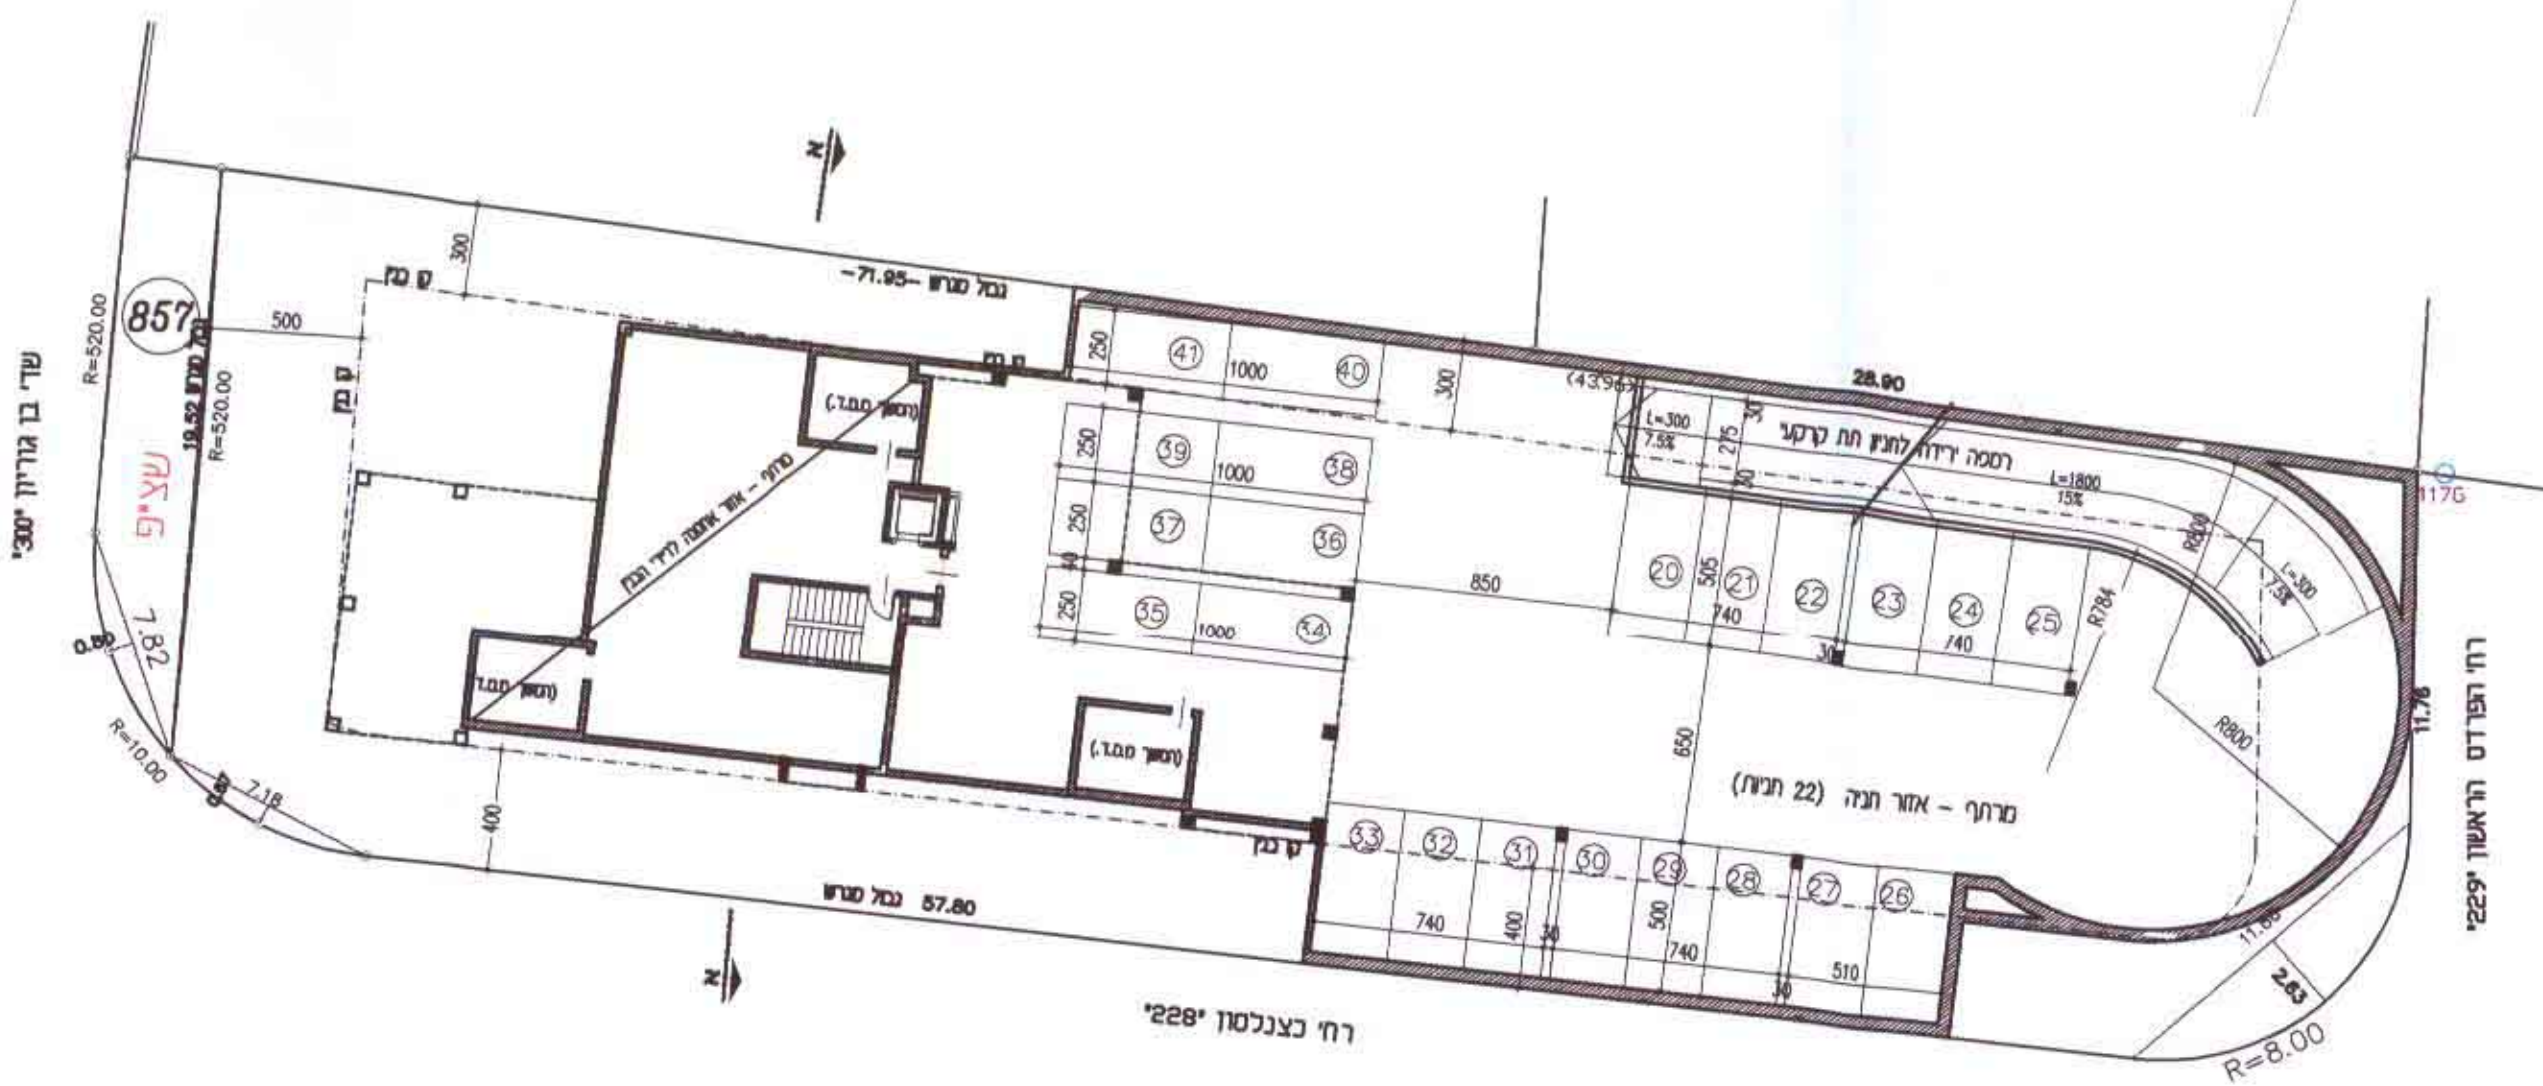

חניית קמת הסרתף (עקבנית) - סה"כ 22 חנית
ק.מ. 1250