

נספח בינוי

נספח בינוי הנהלה לתכנית מס' רנ/הק/50

משרד הפנים
מחוז מרכז
9-09-2003
נתקבל
תיק מס' 24-1-03



ועדה מקומית
ת"מ מס' 10
מק"ת חלוקה לת"מ מס' 10
מס' 24-1-03
הסכמה על החלטה




נאודע-ניחול ומידע מקרקעין ונגסים בע"מ
אימות אישור
אשרה לתוכף-ע"י ועדה
שם
חתימה

רחוב צדק

רחוב צדק

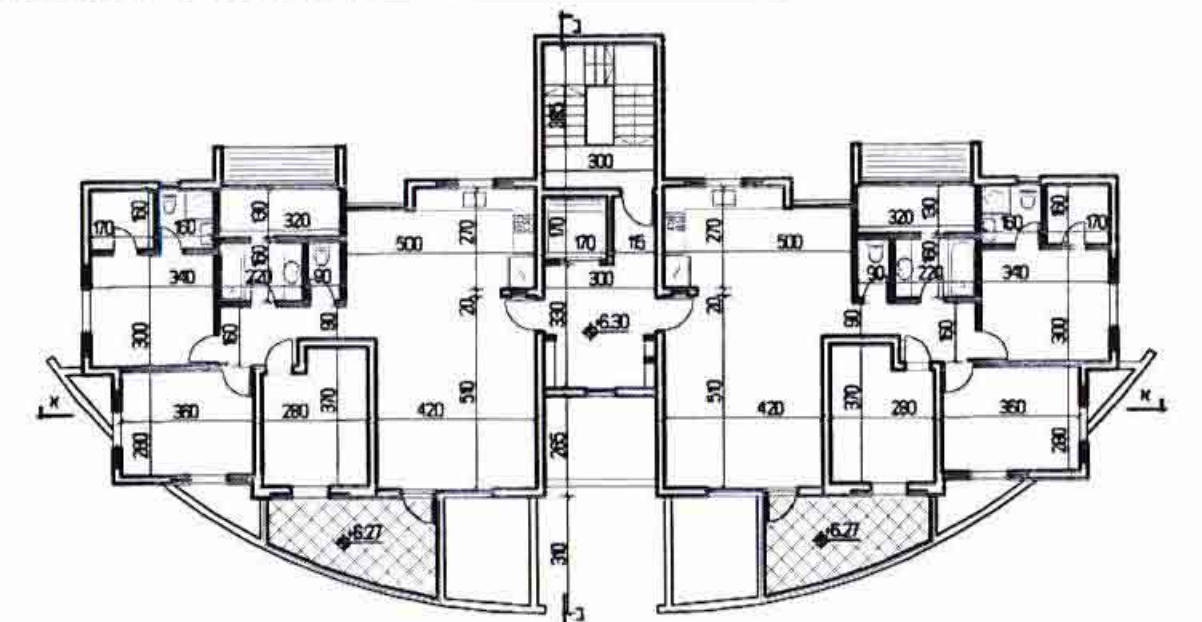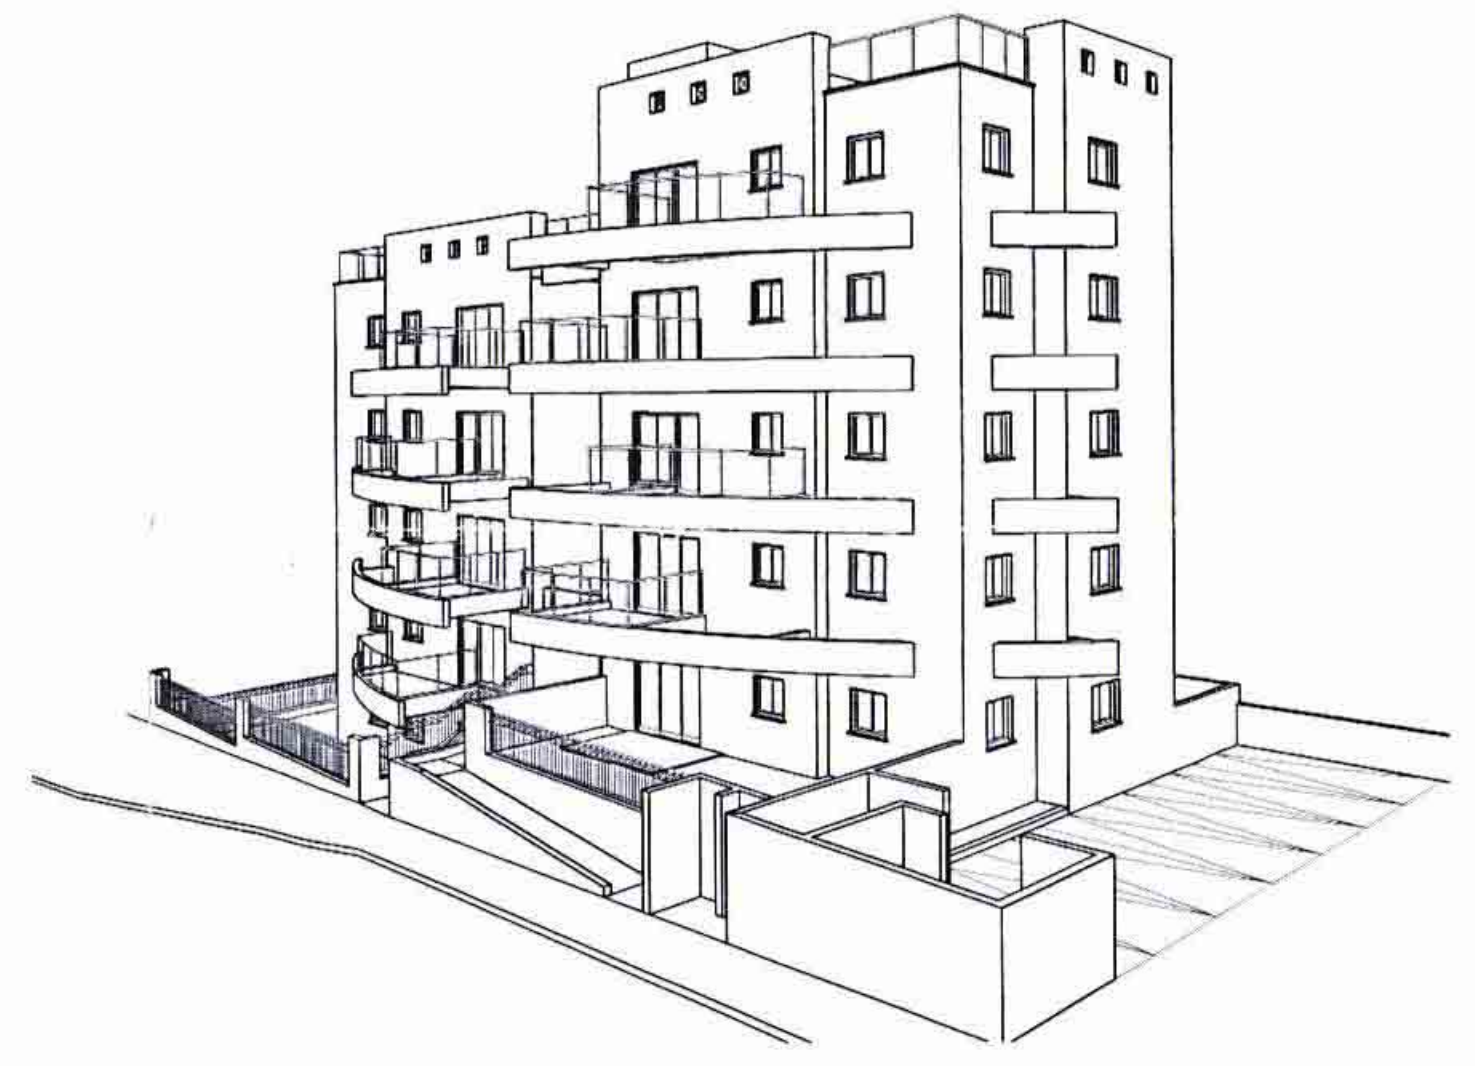


תכנית קומה 2 מפלס 6.30 1:200

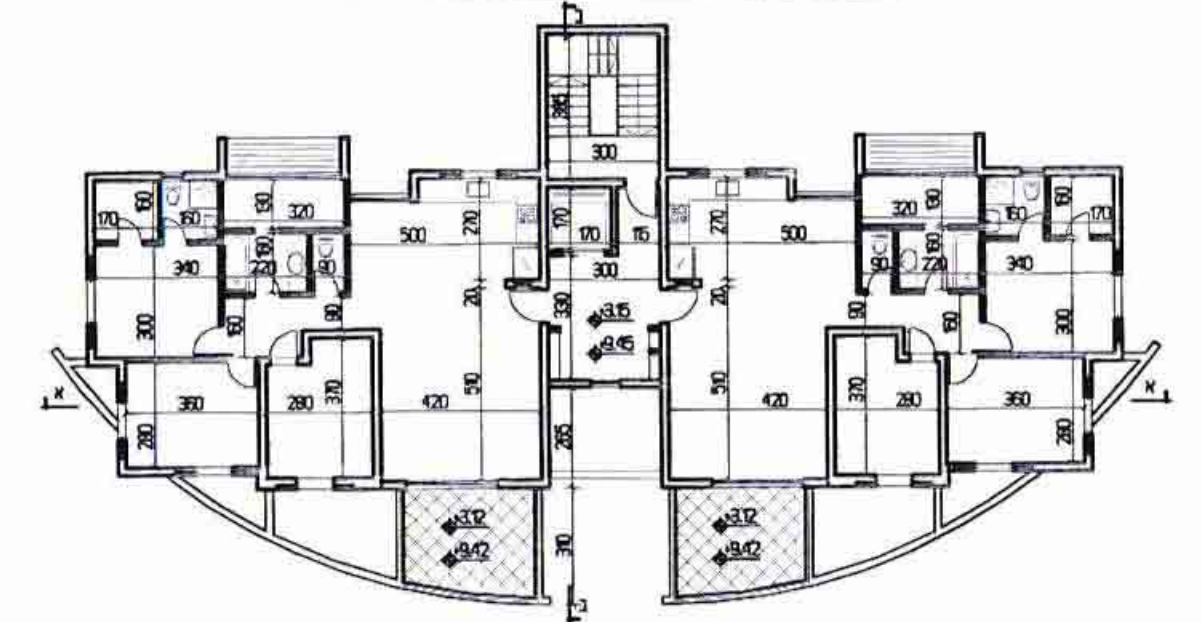


תכנית קומה 1 3 מפלסים 3.15 9.45 1:200



תכנית גגות 1:200

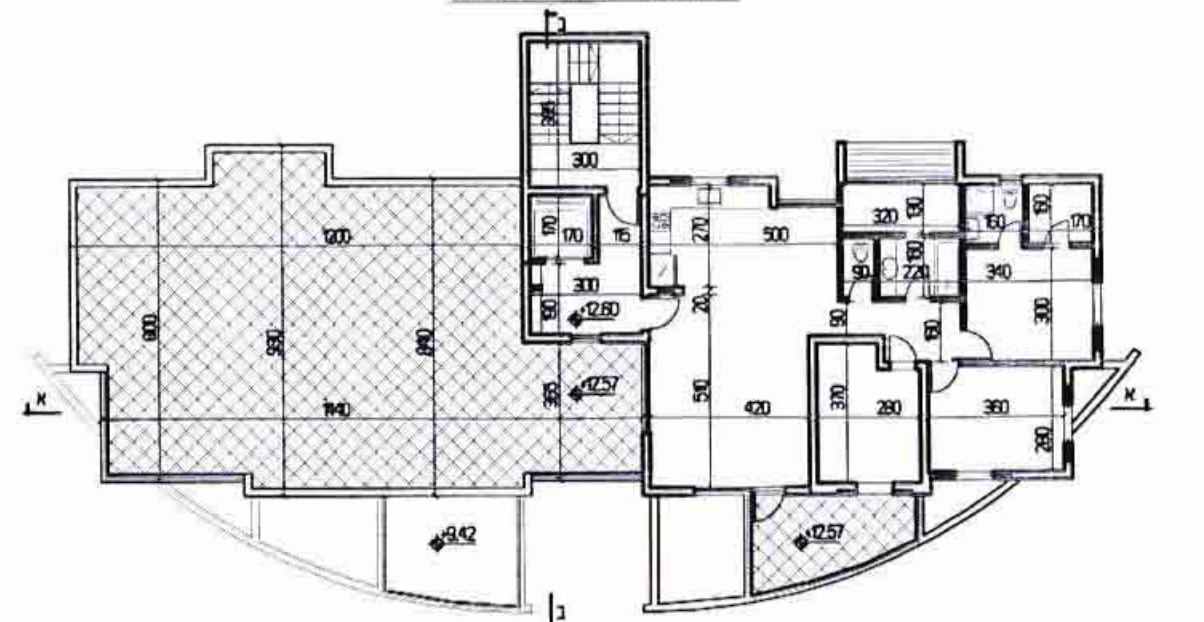


תכנית קומה 4 מפלס 12.60 1:200

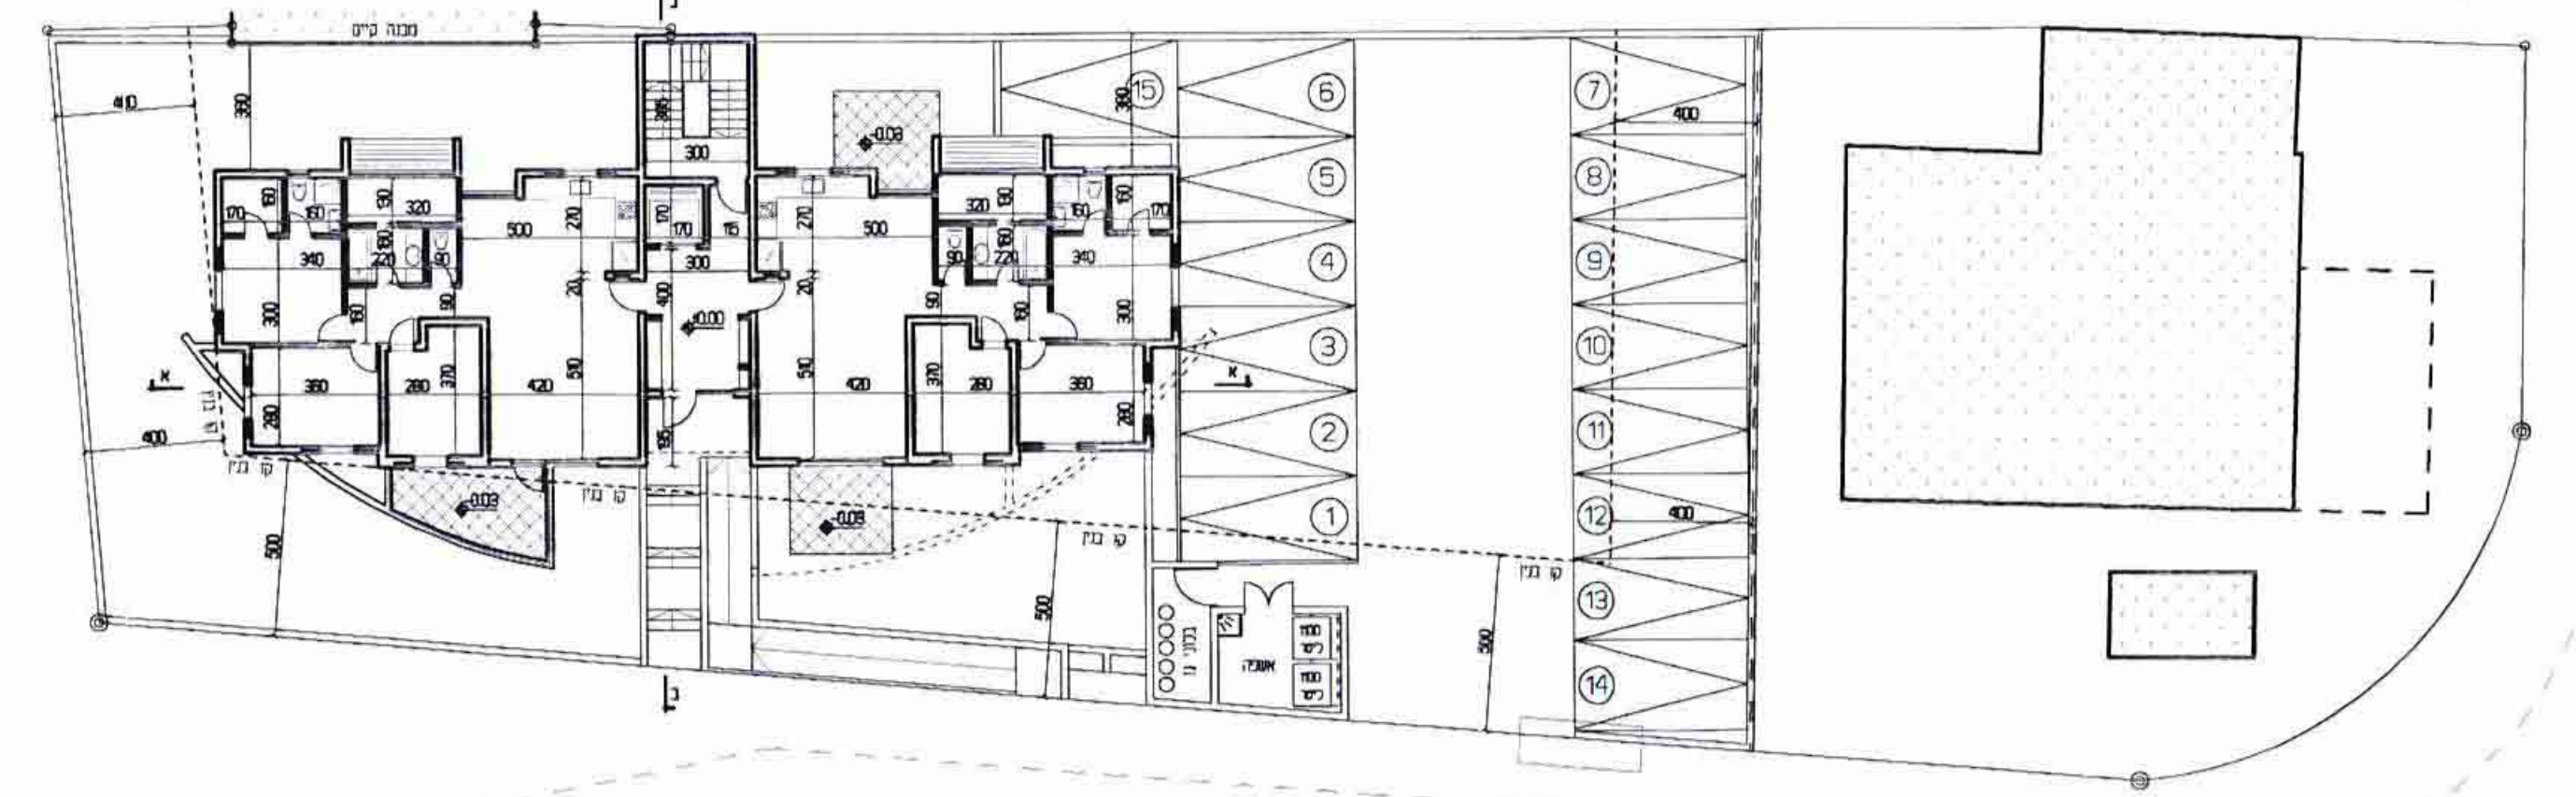


תכנית קומת כניסה מפלס 0.00 1:200

רחוב יהודה הכי

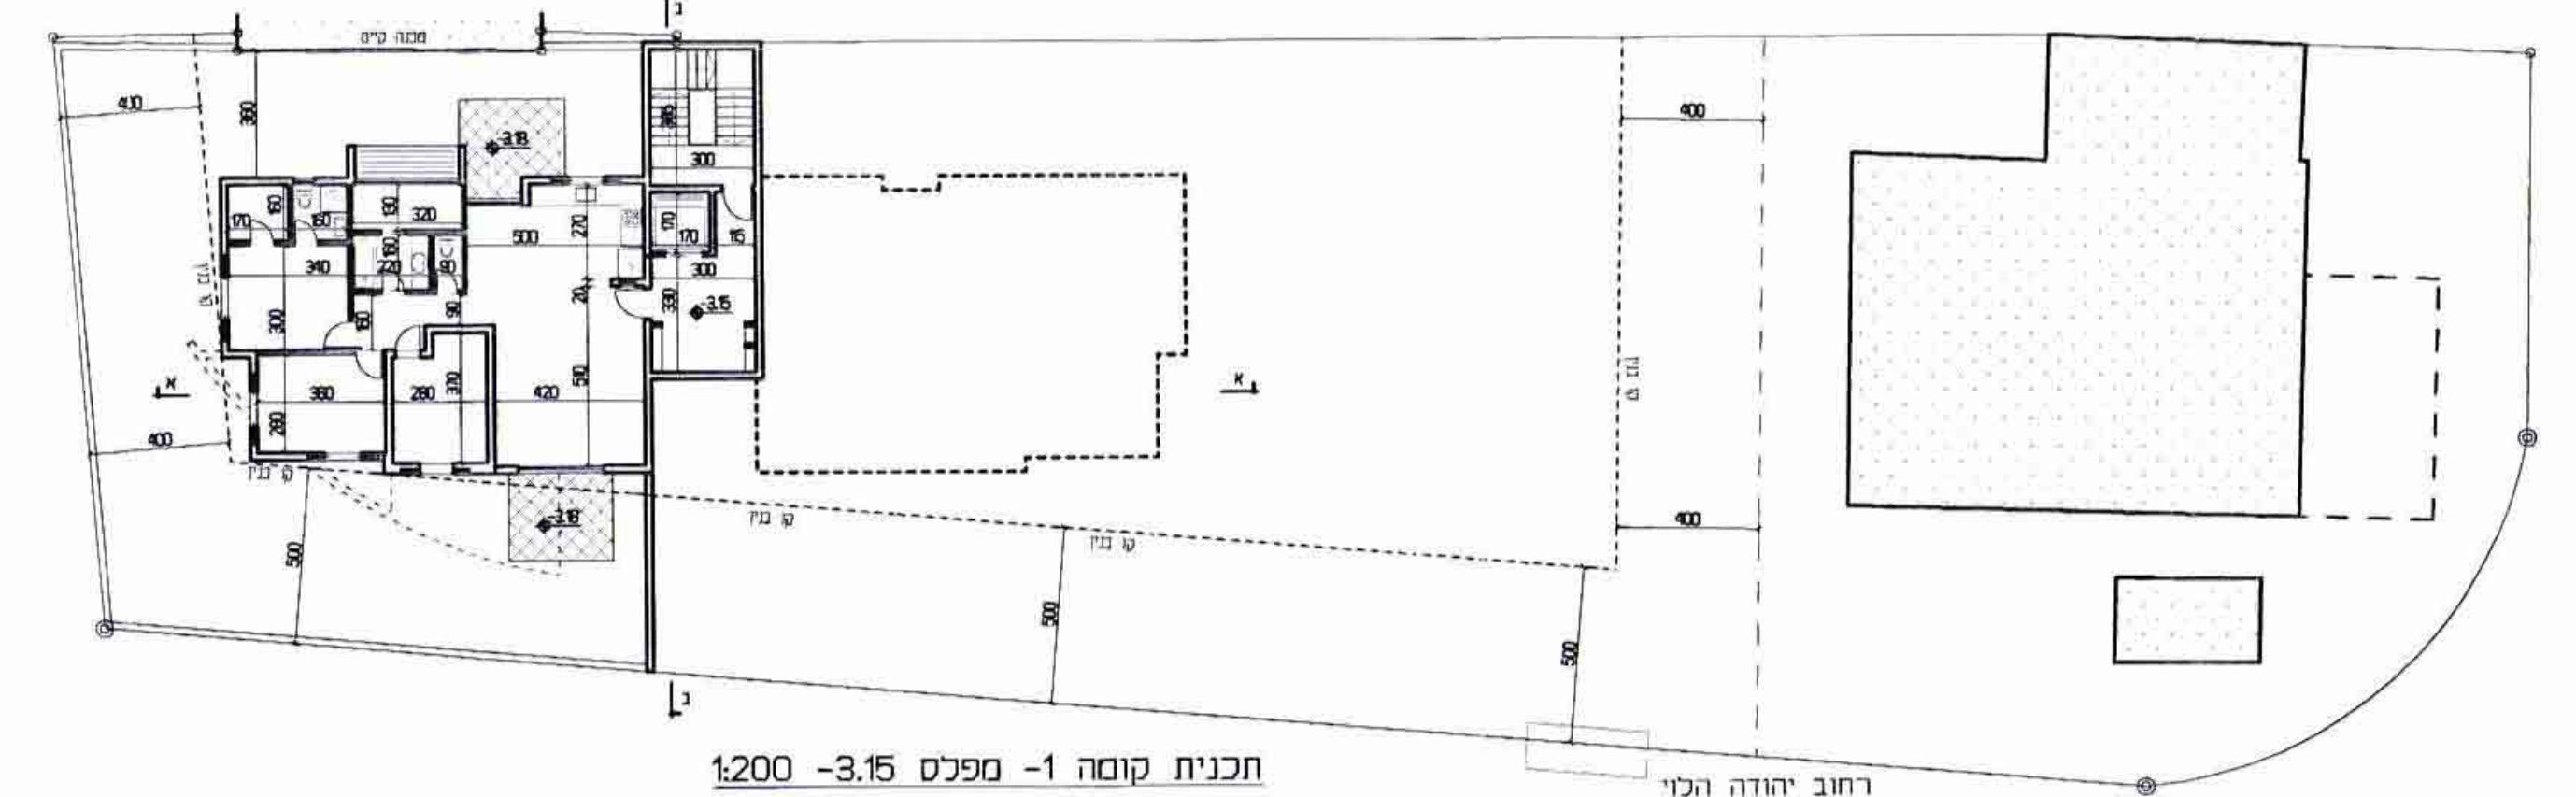


תכנית קומה 1- מפלס 3.15 - 1:200

רחוב יהודה הכי

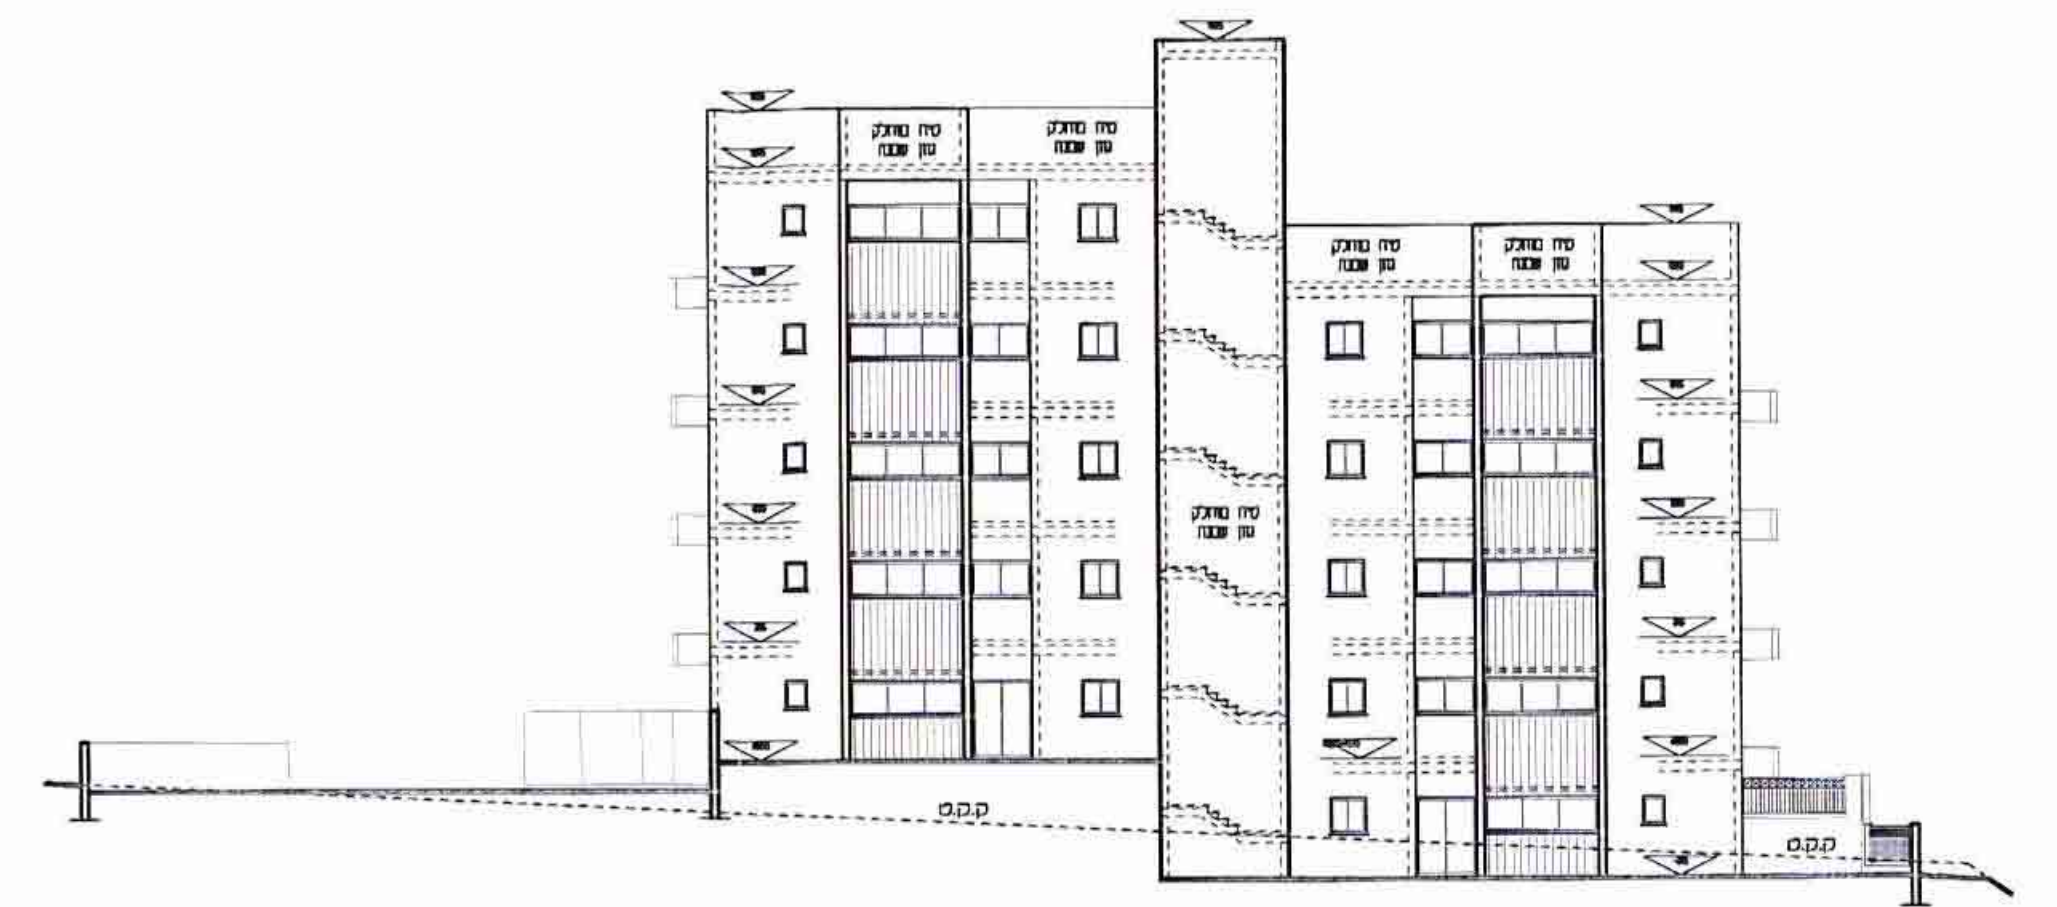


חזית מערבית 1:200

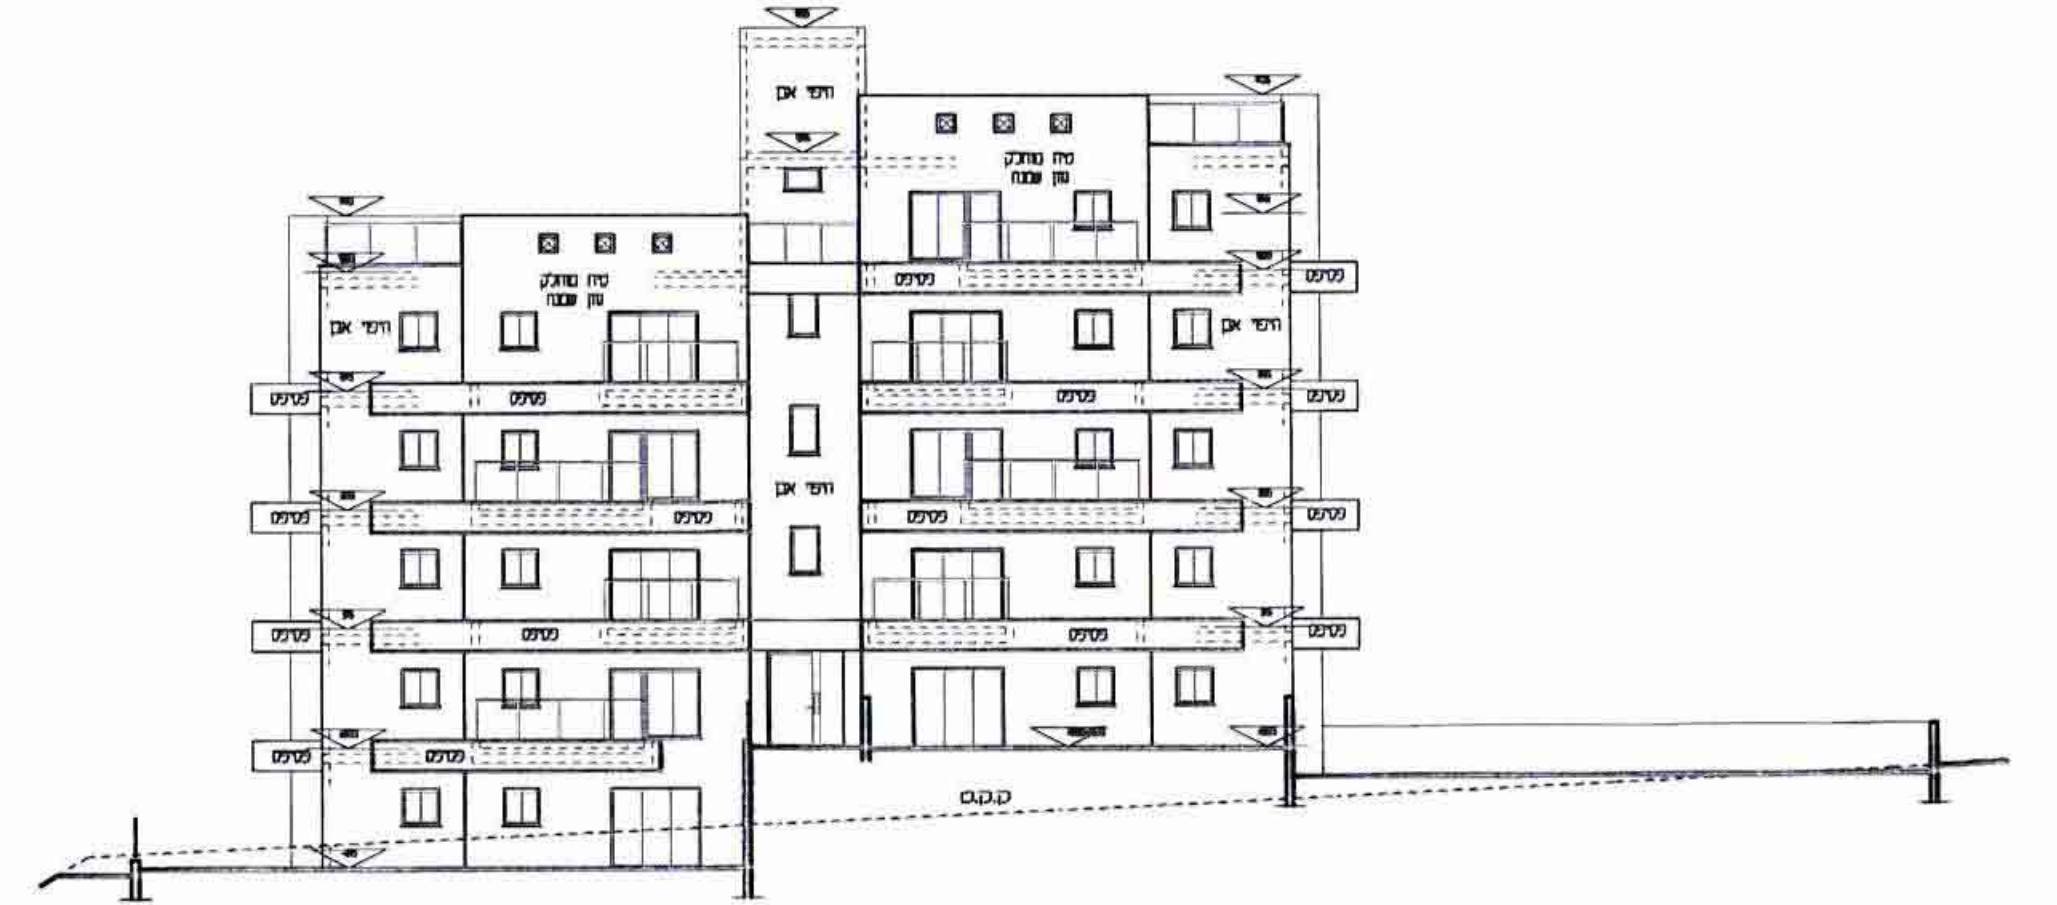


חזית מורחית 1:200




חתך א' - א' 1:200

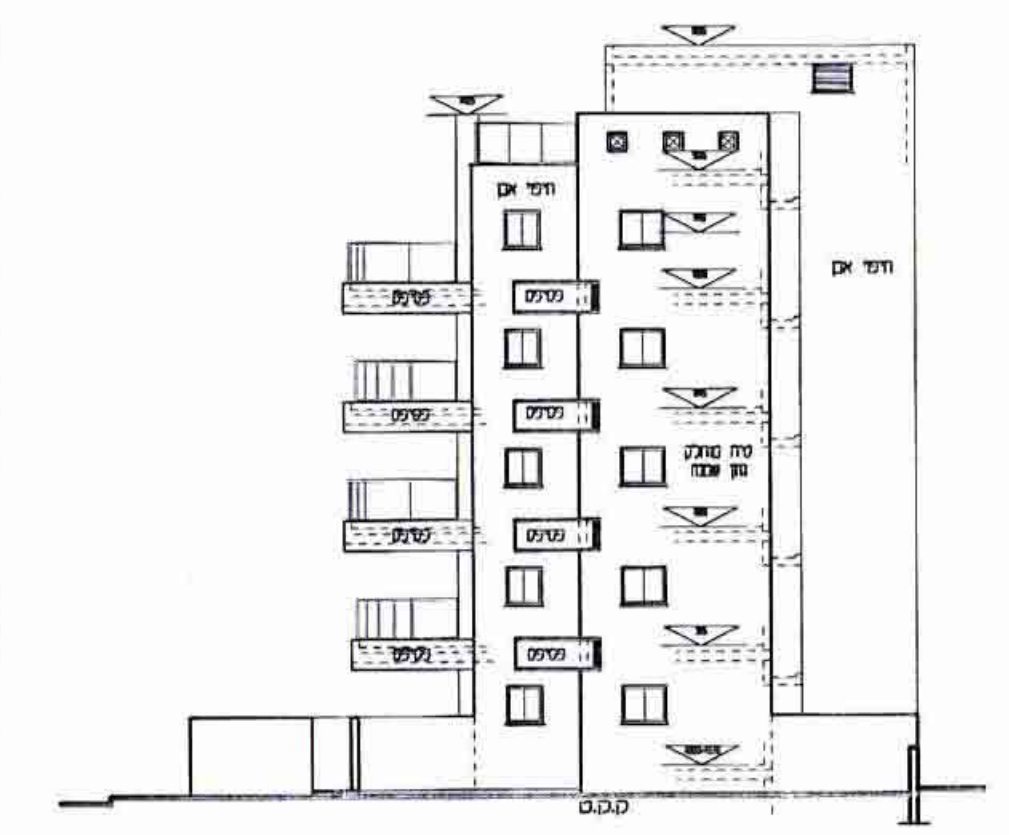

חזית צפונית 1:200

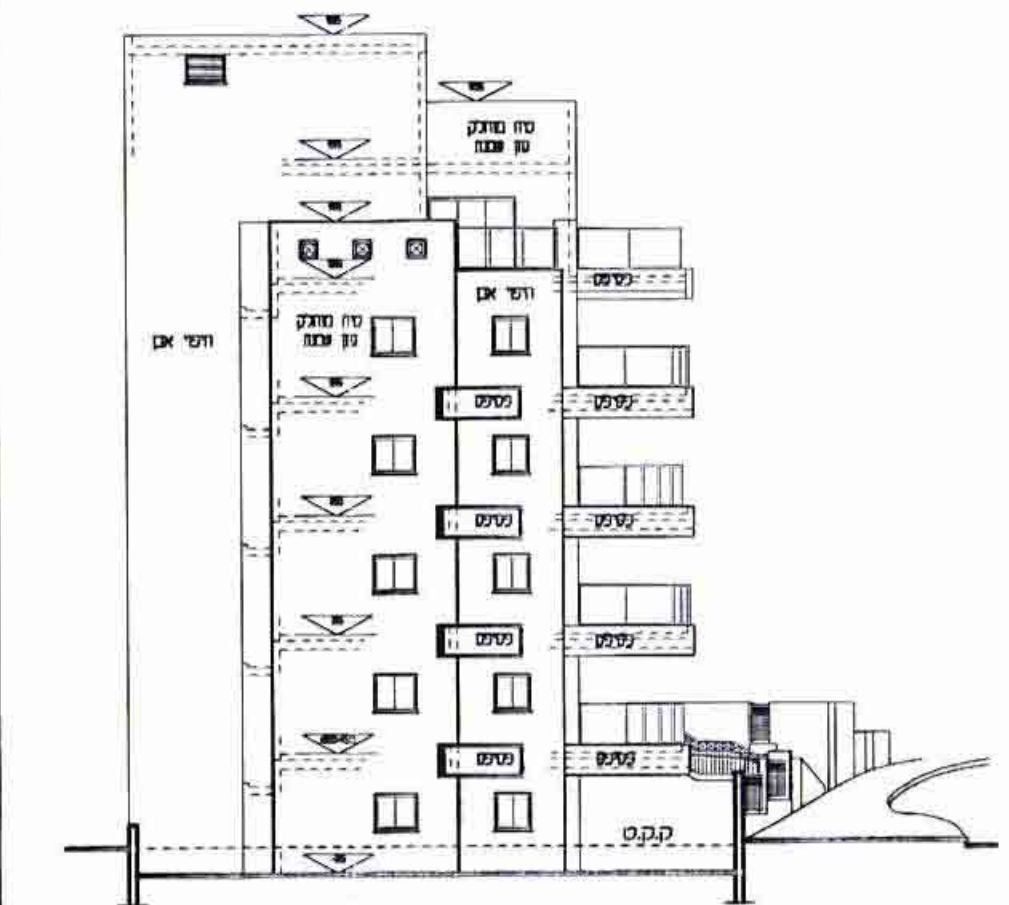

חזית דרוםית 1:200

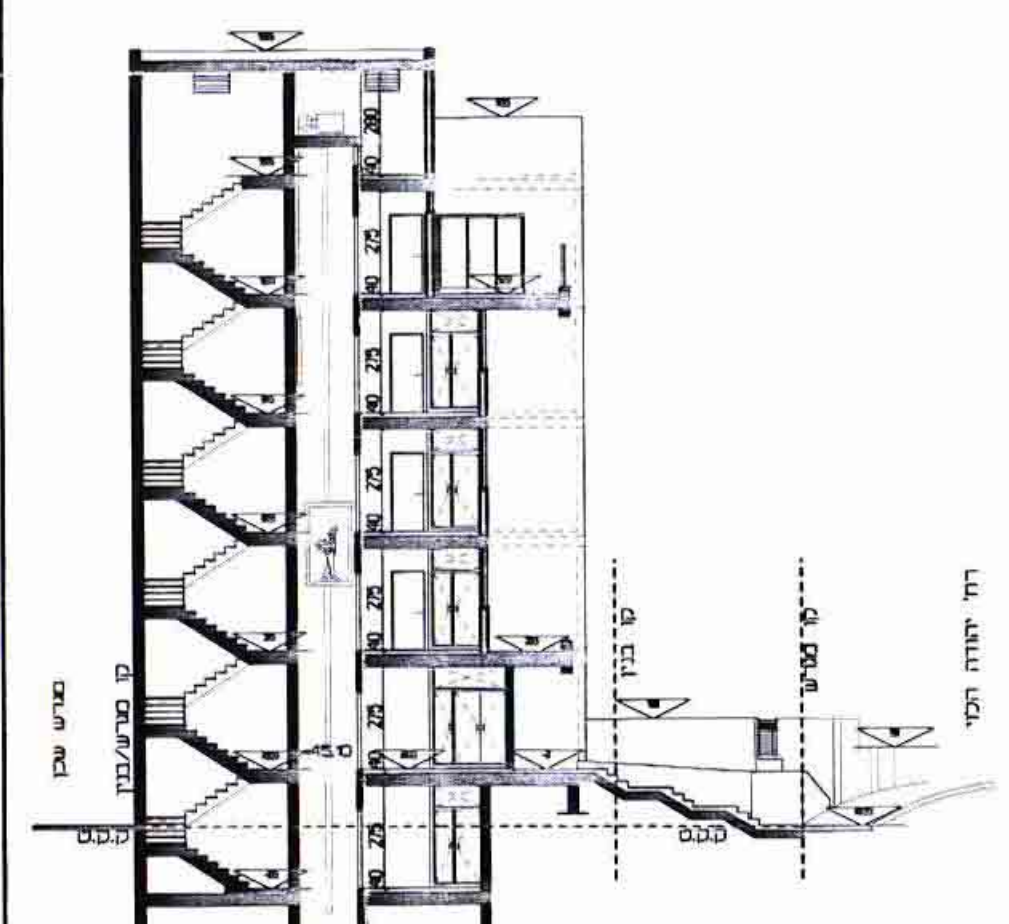

חתך ב' - ב' 1:200