


# נספח בינוי ק.מ. 1:500

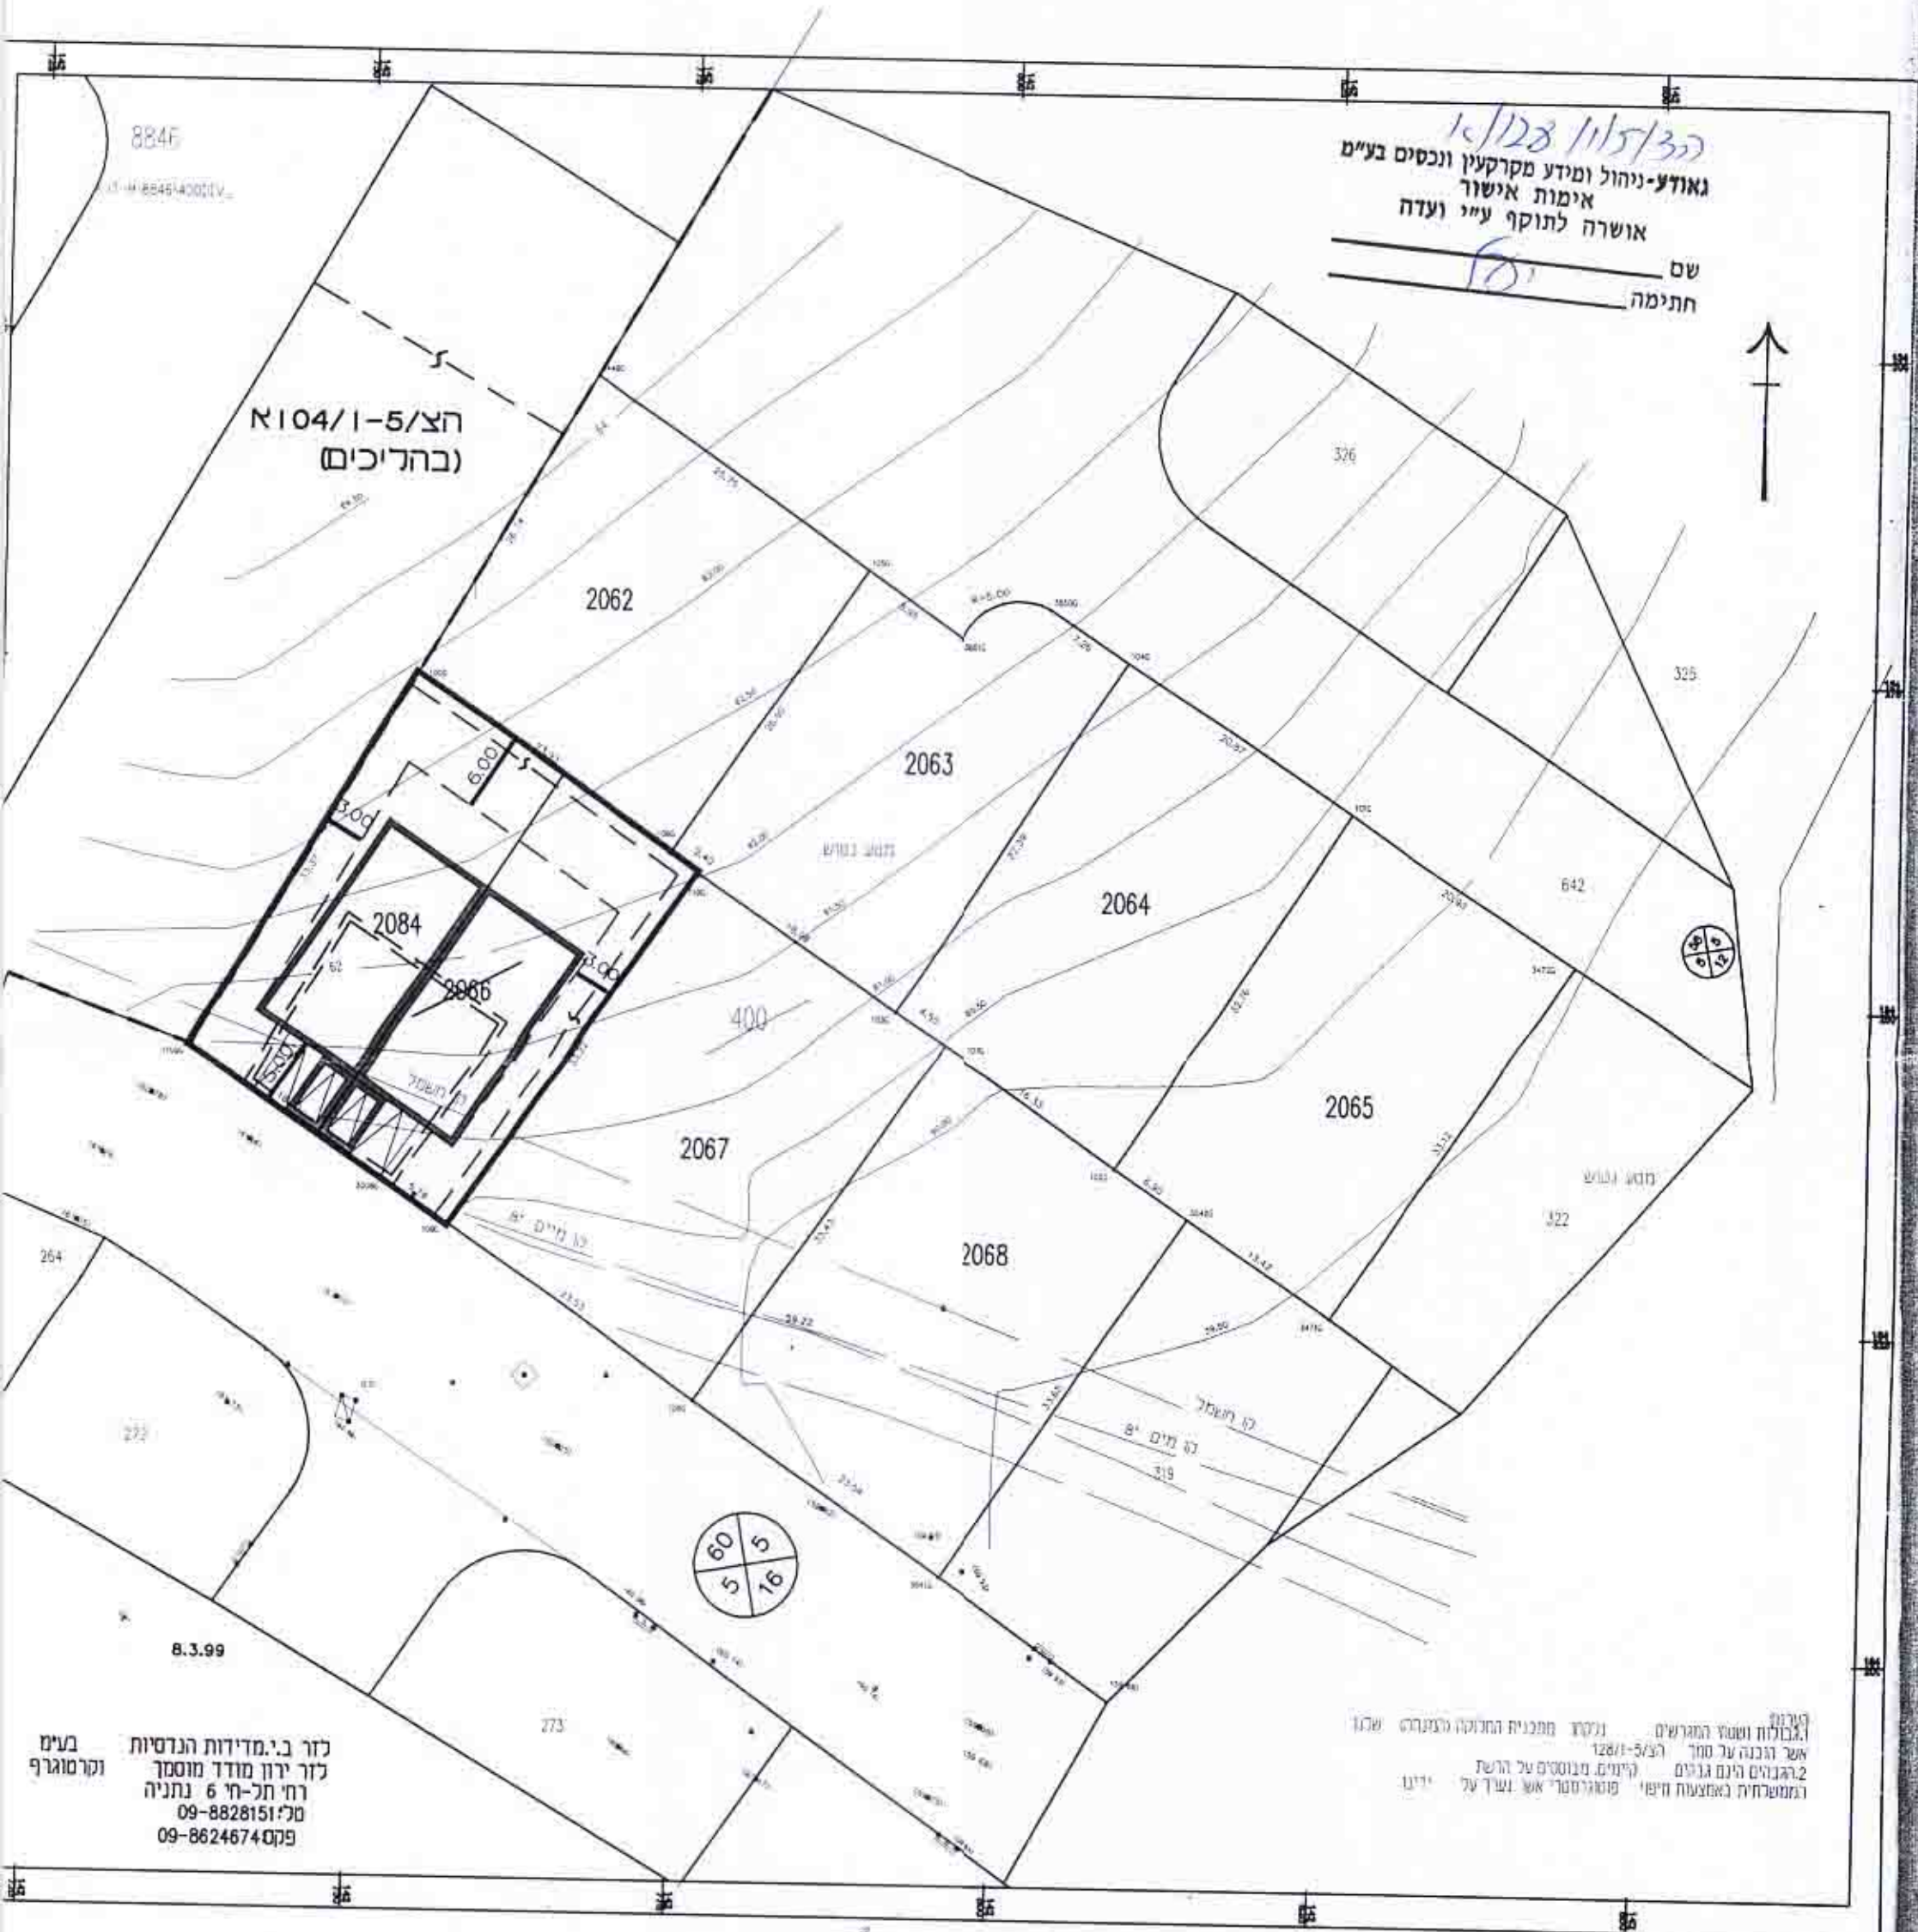

12/28 / 15/37  
 גאודע-ניהול ומידע מקרקעין ונכסים בע"מ  
 אימות אישור  
 אושרה לתוקף ע"י ועדה  
 שם חתימה

הצ/5-1/104 א  
 (בהריכים)

כור ב.י.מדידות הנדסיות  
 לזר ירון מודד מוסמך  
 רחי תל-ח' 6 נתניה  
 טל: 09-8828151  
 פקס: 09-8624674

הערה:  
 גבולות ושטחי המגרשים  
 אשר הוכנה על סמך הצ/5-1/28  
 2.הגבולות הינם גבולות  
 והמספרות באמצעות חישובי פוטנציאל איש ושך על ידינו