


תכנית קרקע
 ק.מ. 1 / 250

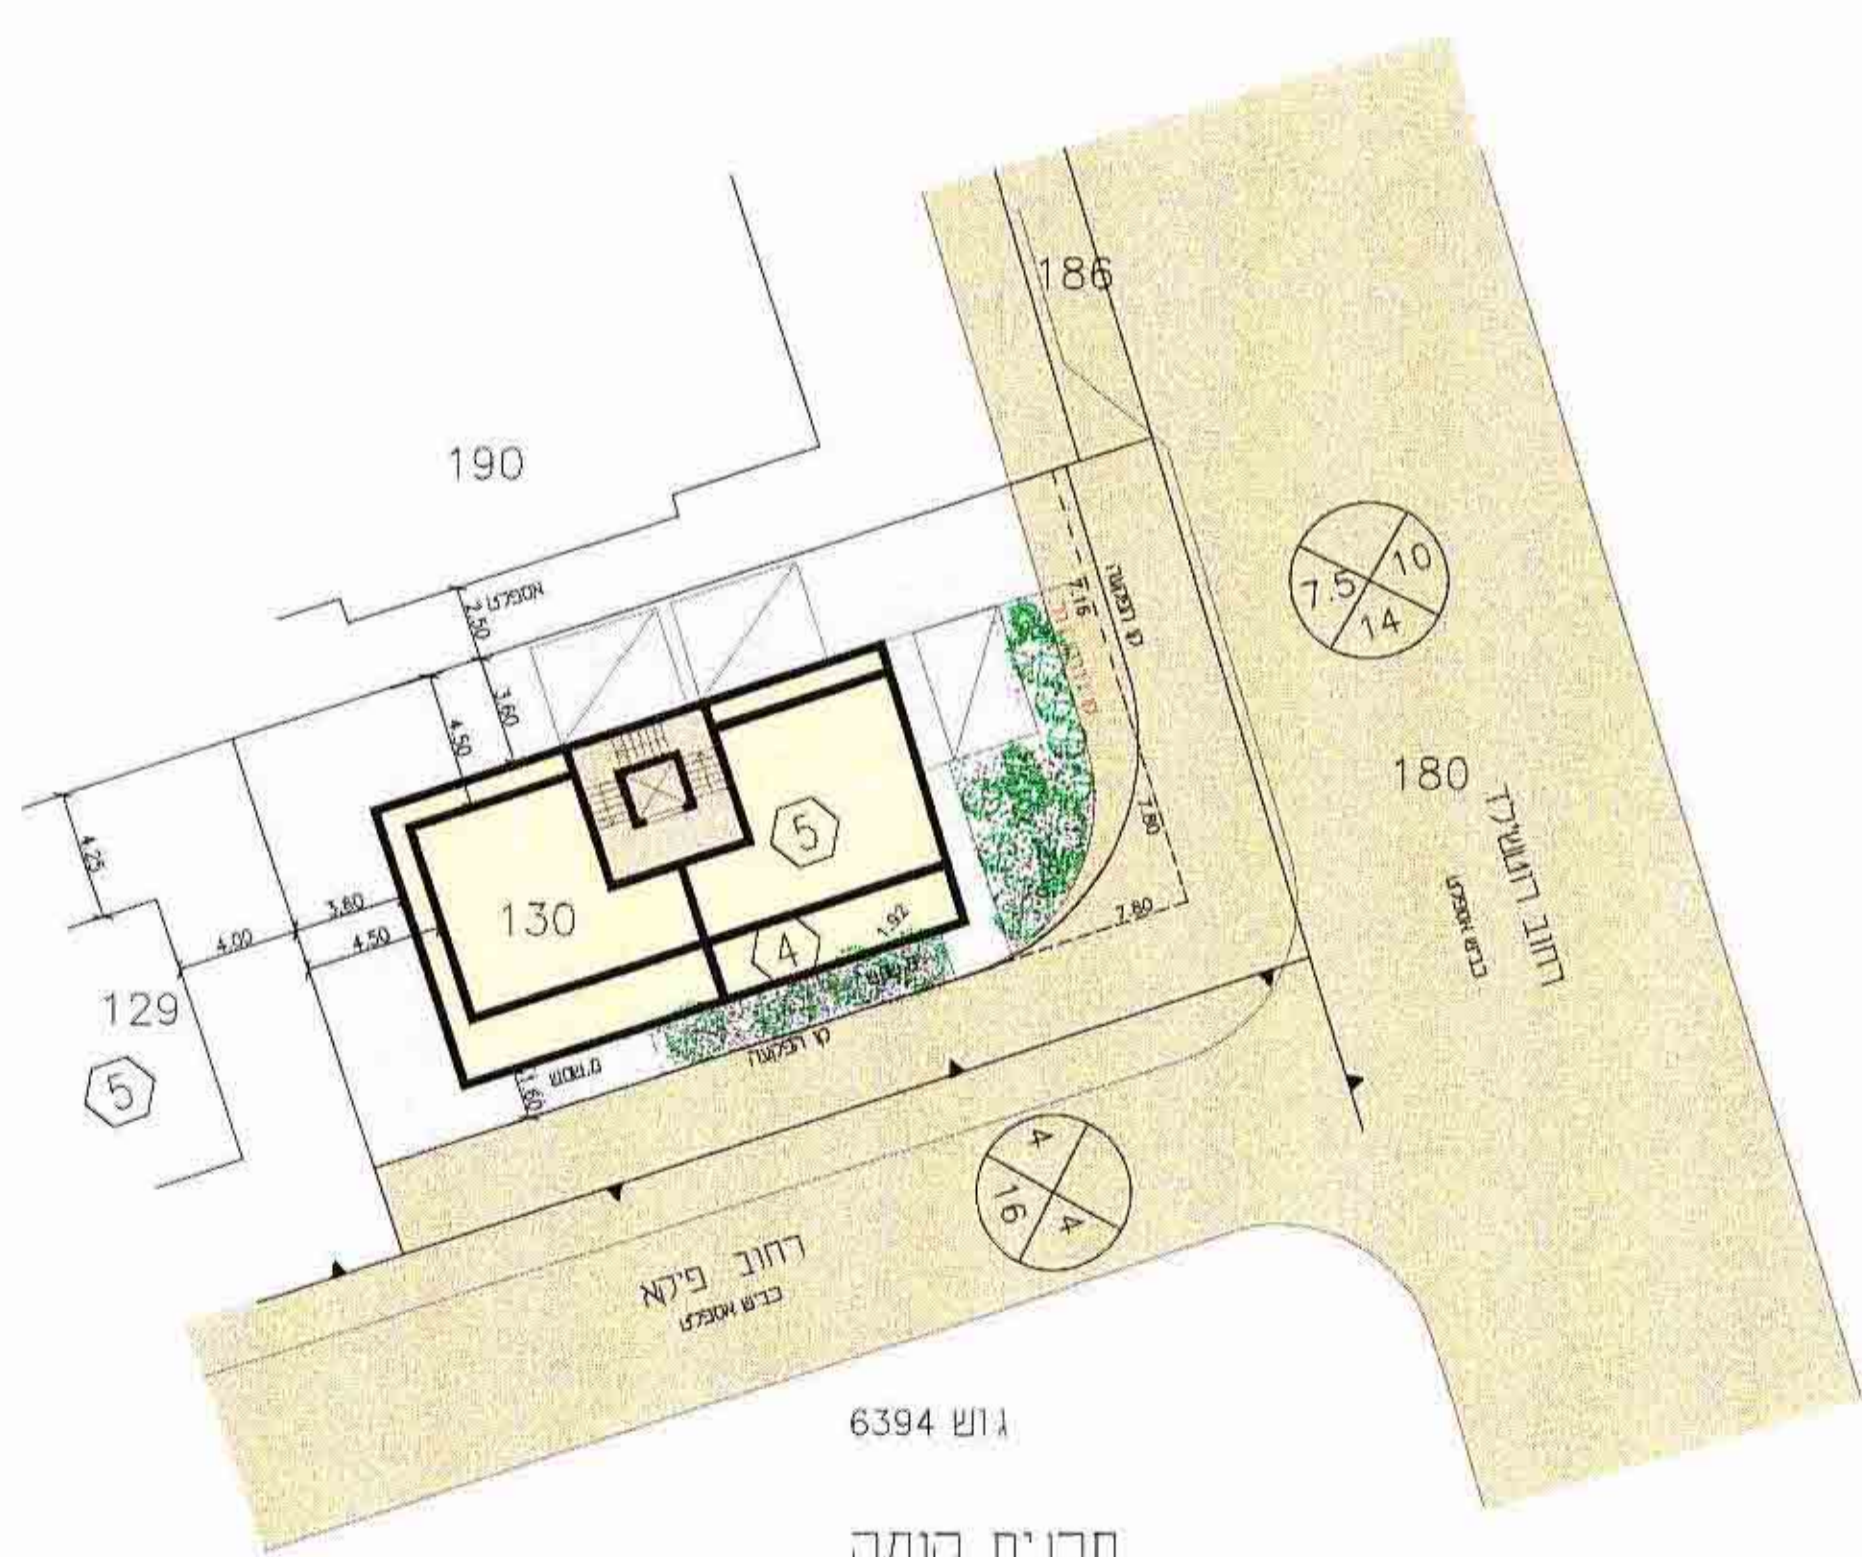

תכנית קומה
 ק.מ. 1 / 250

חכנית בינוי אגמה