




**חזית צפוןית**  
קני"מ 1 : 250

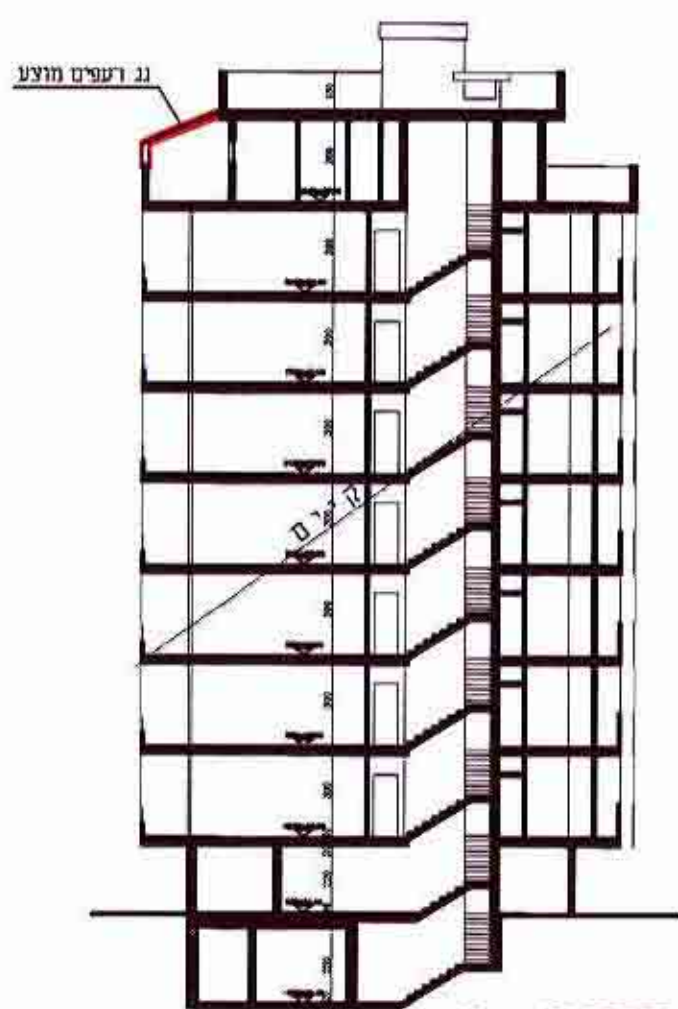


**חתך א - א**  
קני"מ 1 : 250

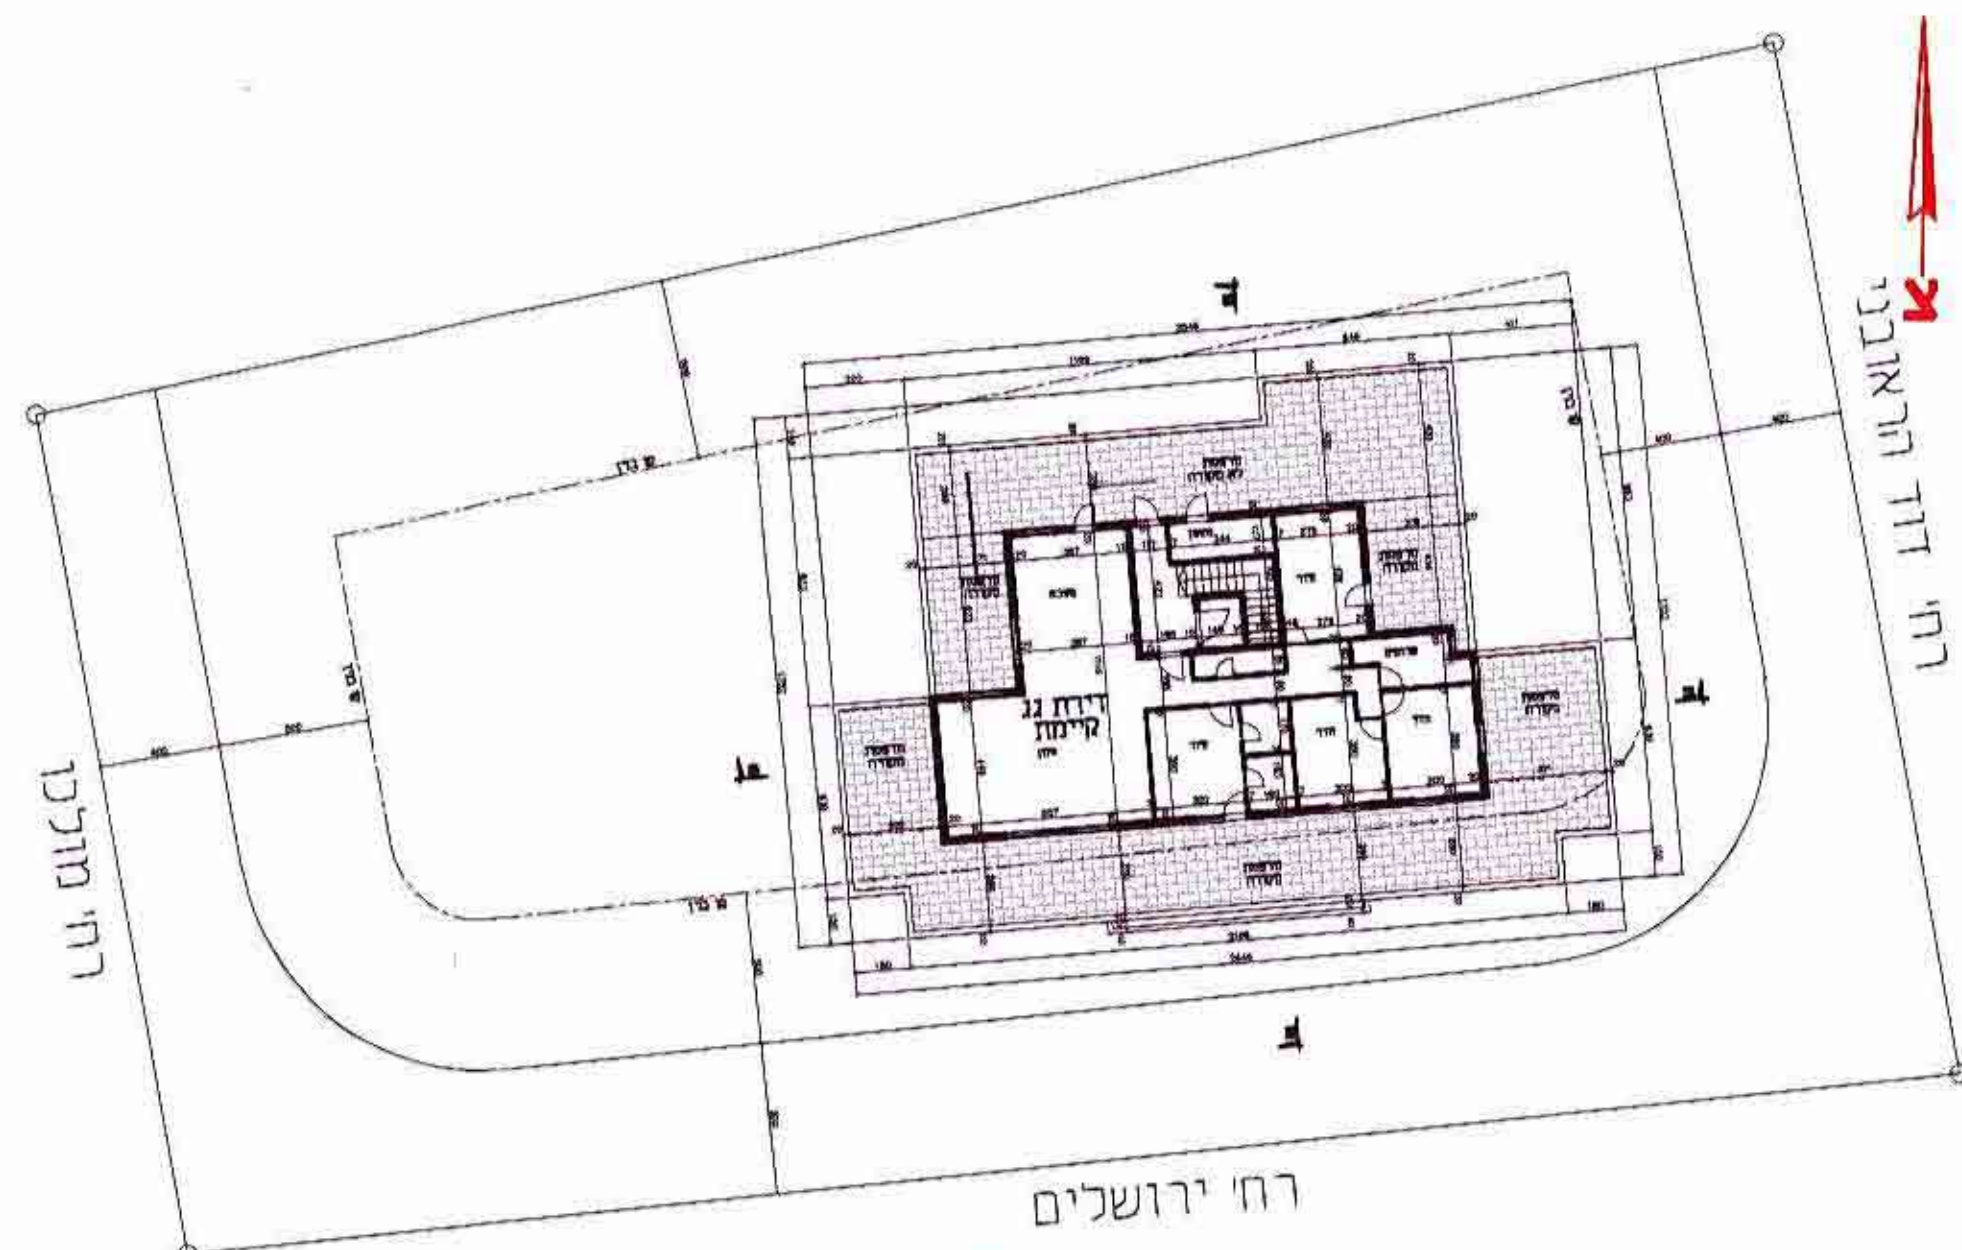


רח' ירושלים  
**תכנית דירת גג (קיימת)**  
קני"מ 1 : 250

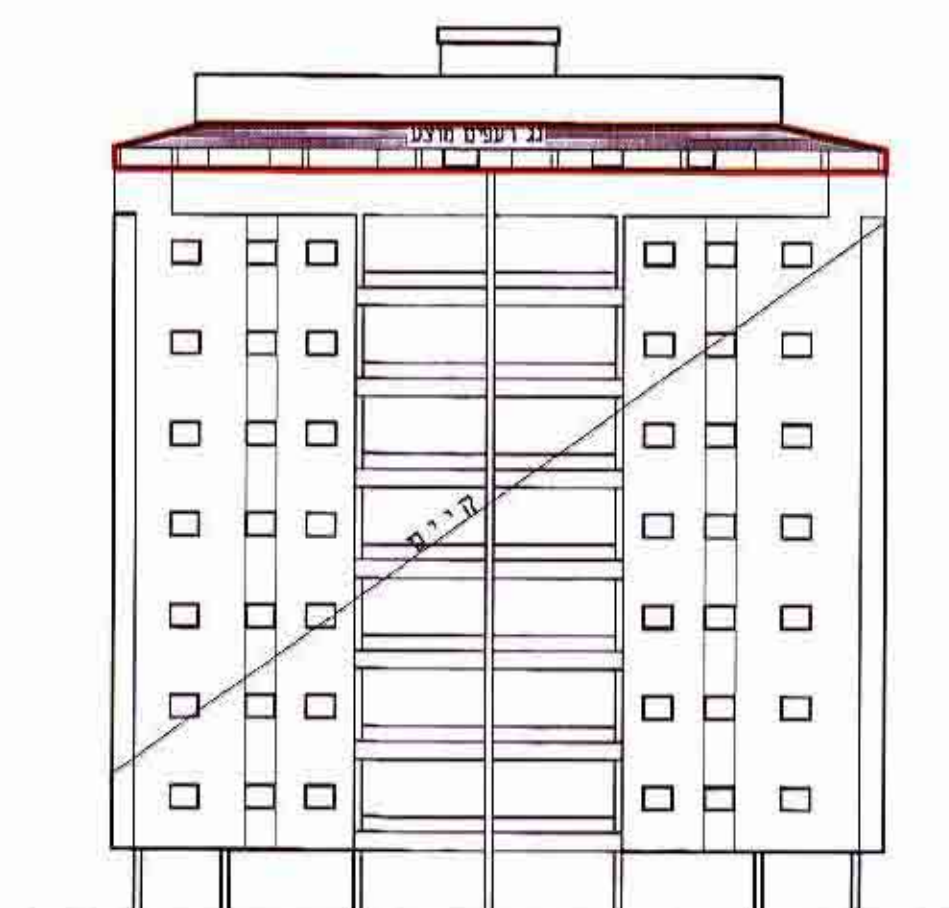


**חזית דרומית**  
קני"מ 1 : 250

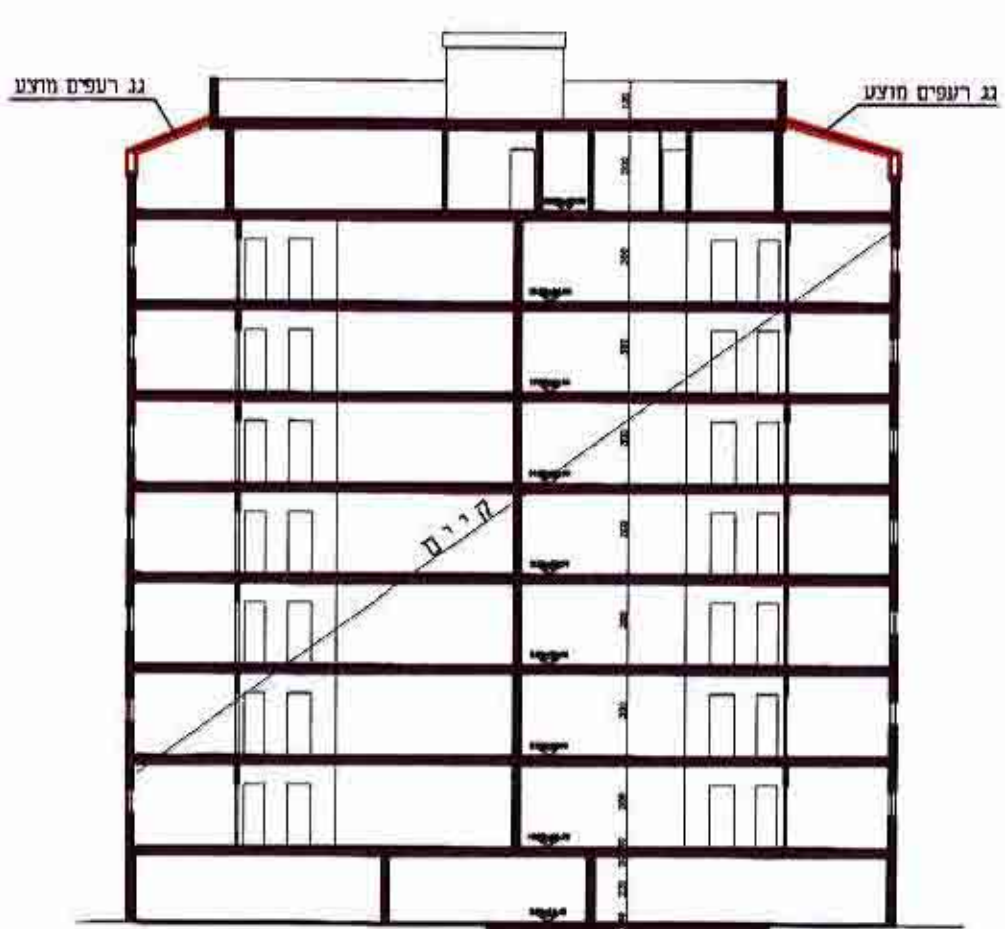


**חתך ב - ב**  
קני"מ 1 : 250

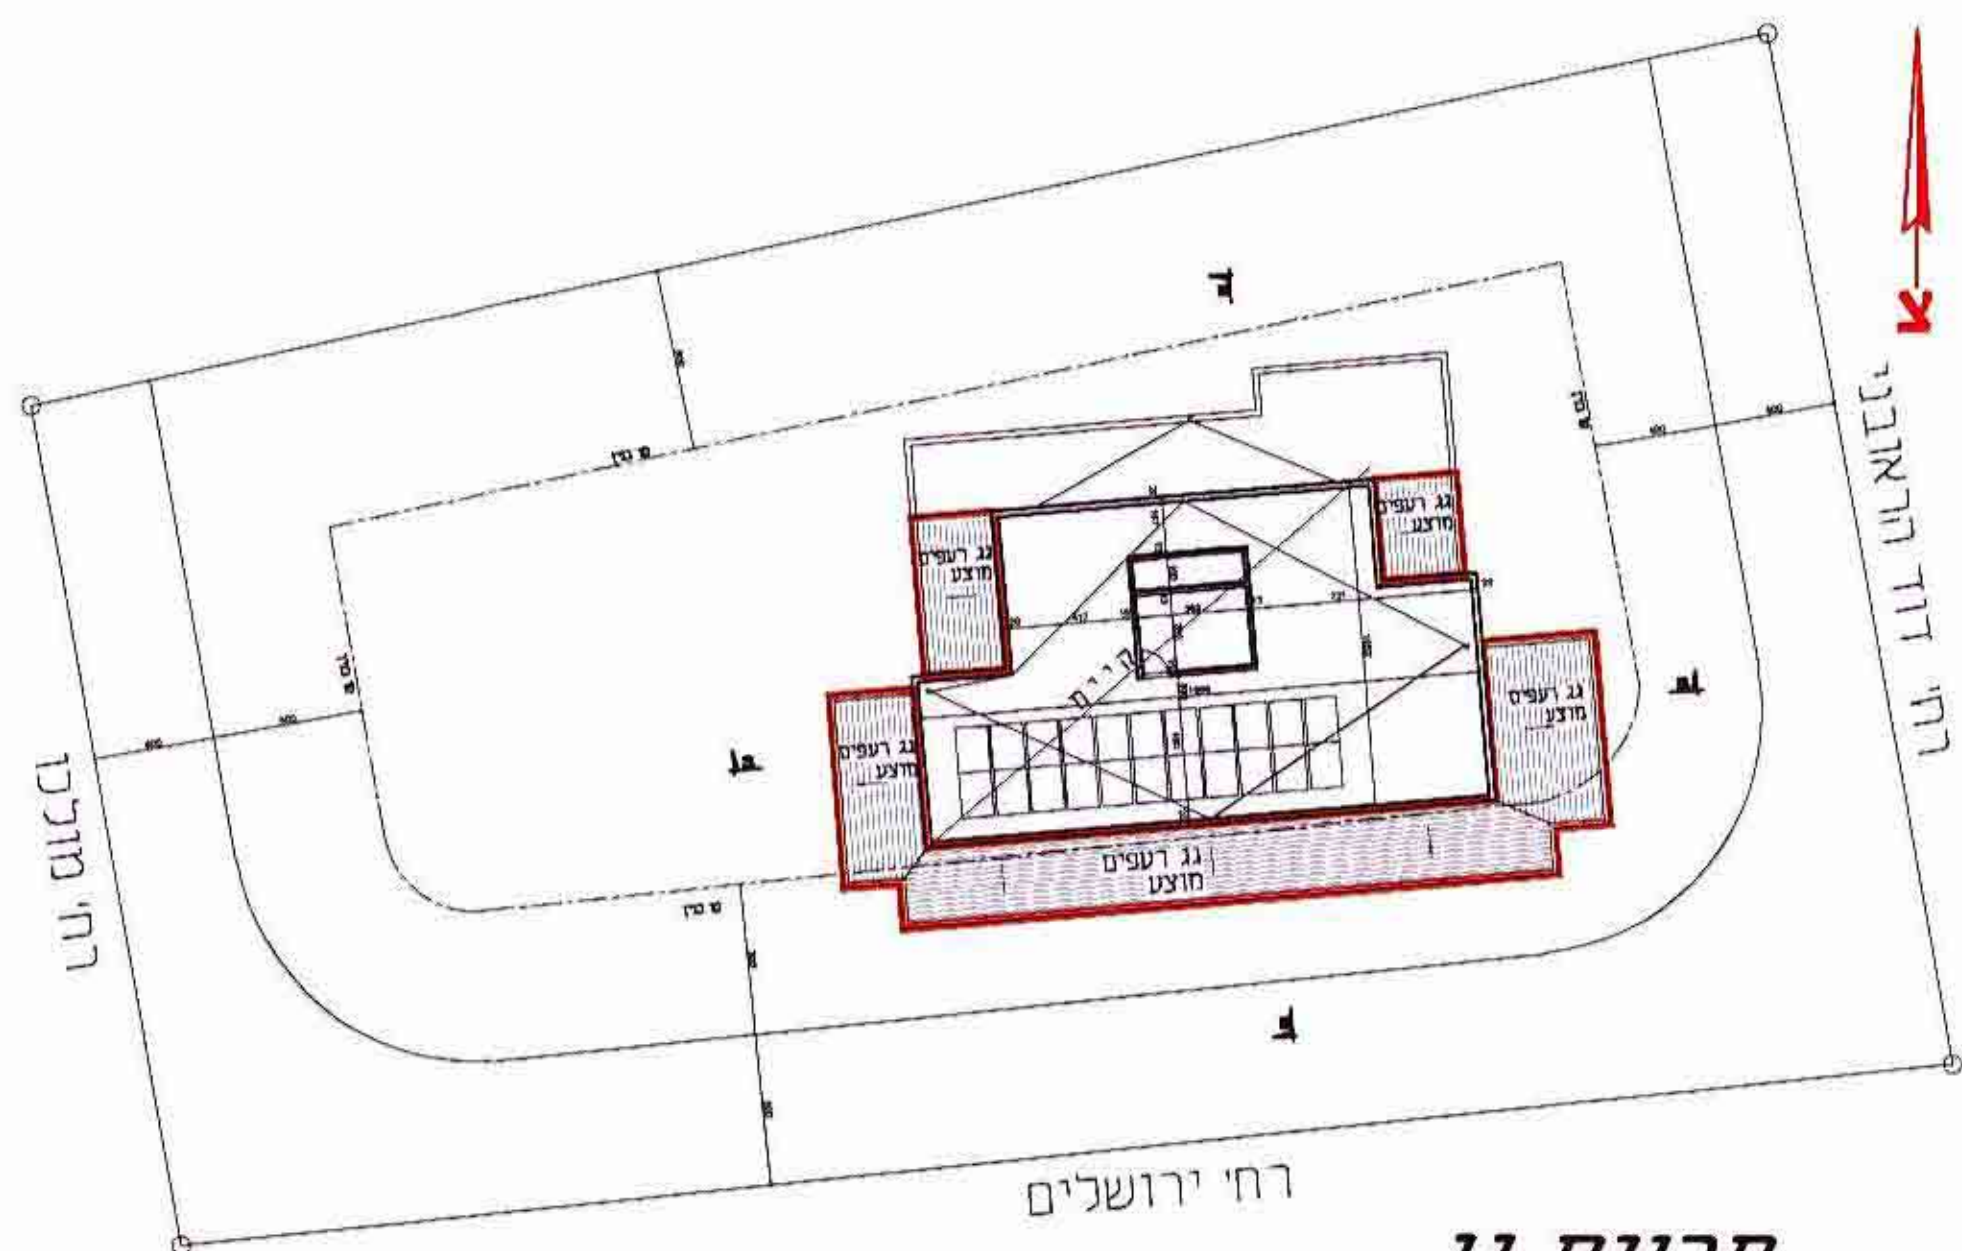

**תכנית גג**  
קני"מ 1 : 250

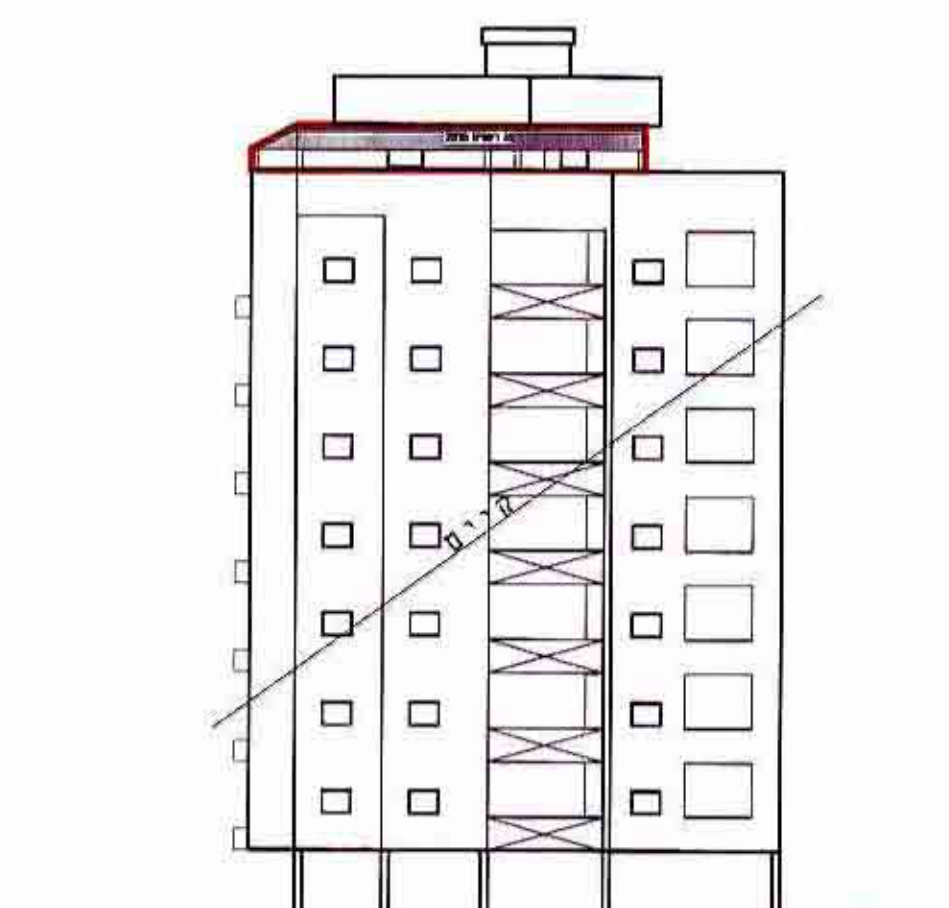

**חזית מזרחית**  
קני"מ 1 : 250

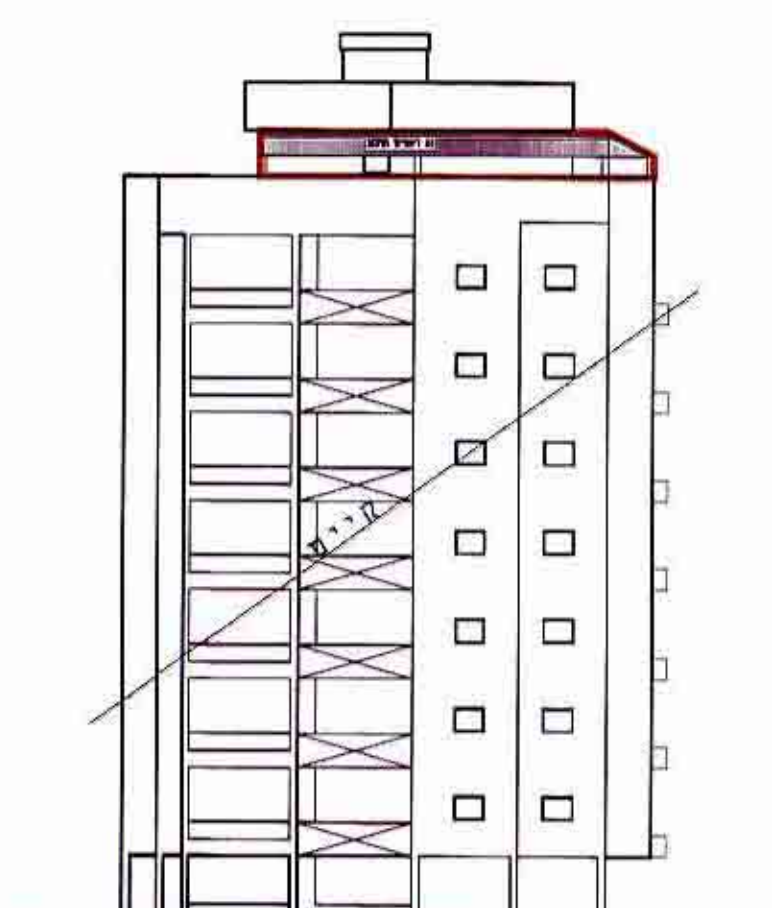

**חזית מערבית**  
קני"מ 1 : 250

בניין 1/9/6  
גאודע-ניחול ומדע מקרקעין ונכסים בע"מ  
אימות אישור  
אושרה לתוקף ע"י ועדה  
שם חתימה  
סב

סככה מוצעת בשטח: 136.00 מ"ר

**נספח בינוי קני"מ 1 : 250**

מקרא:

|  |      |
|--|------|
|  | קיים |
|  | מוצע |