



חוק התכנון והבניה, תשכ"ה - 1965
 נ/ועדת משנה
 לתכנון ולבניה פתח-ועקה
 תכנית שינוי מתאר, מס' פת' 1212/05
 בישיבה מס' 32 מיום 10.9.00
 החלטת להמליץ בפני הועדה המחוזית
 לתכנון ולבניה, למתן תוקף
 מנחל אגף לתכנון עיר, ממוחט העיר, ירושלים


משרד המונים
 גמלו פרז
 - 3 - 2003
 נתקבל
 יום 10.9.00

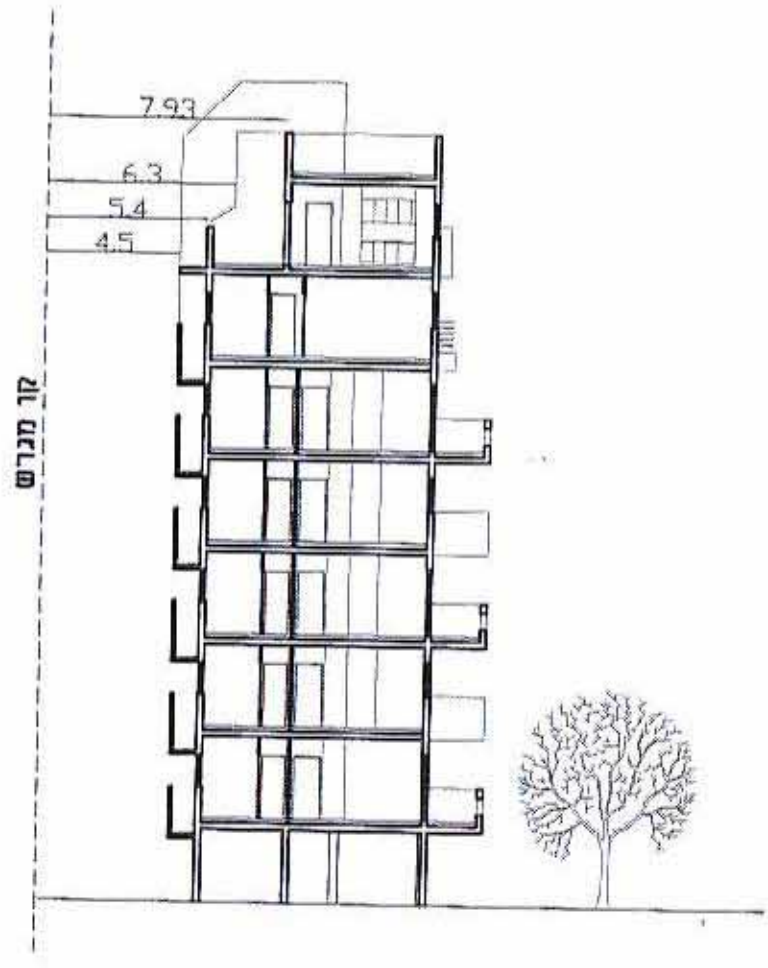


חתך 1 - 1

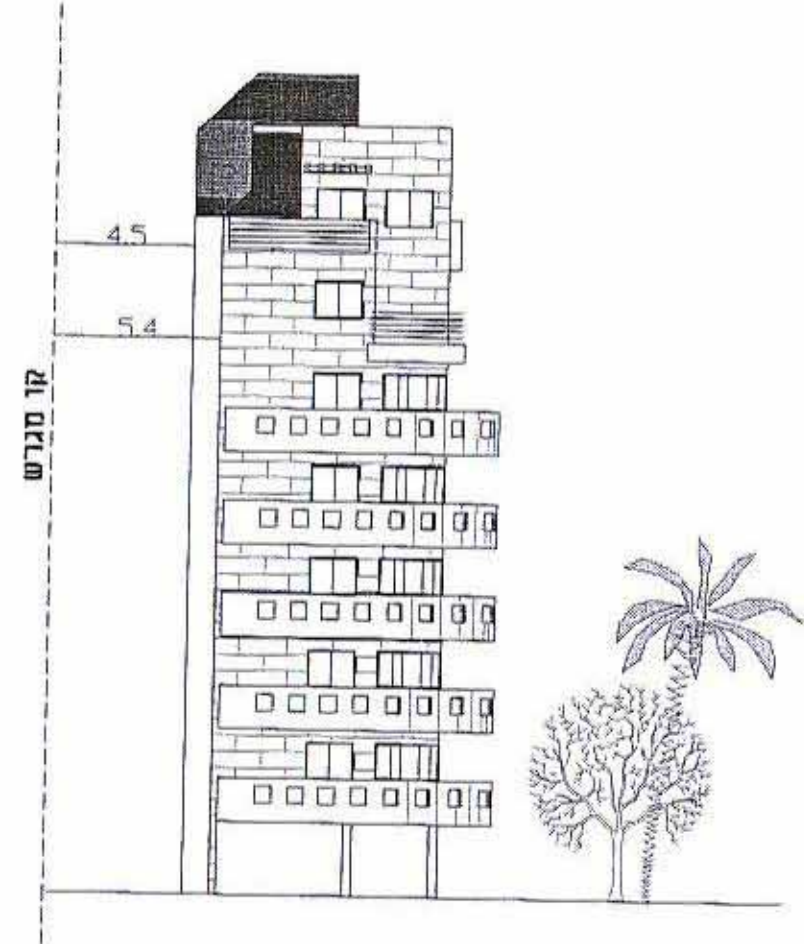


חזית צדדית

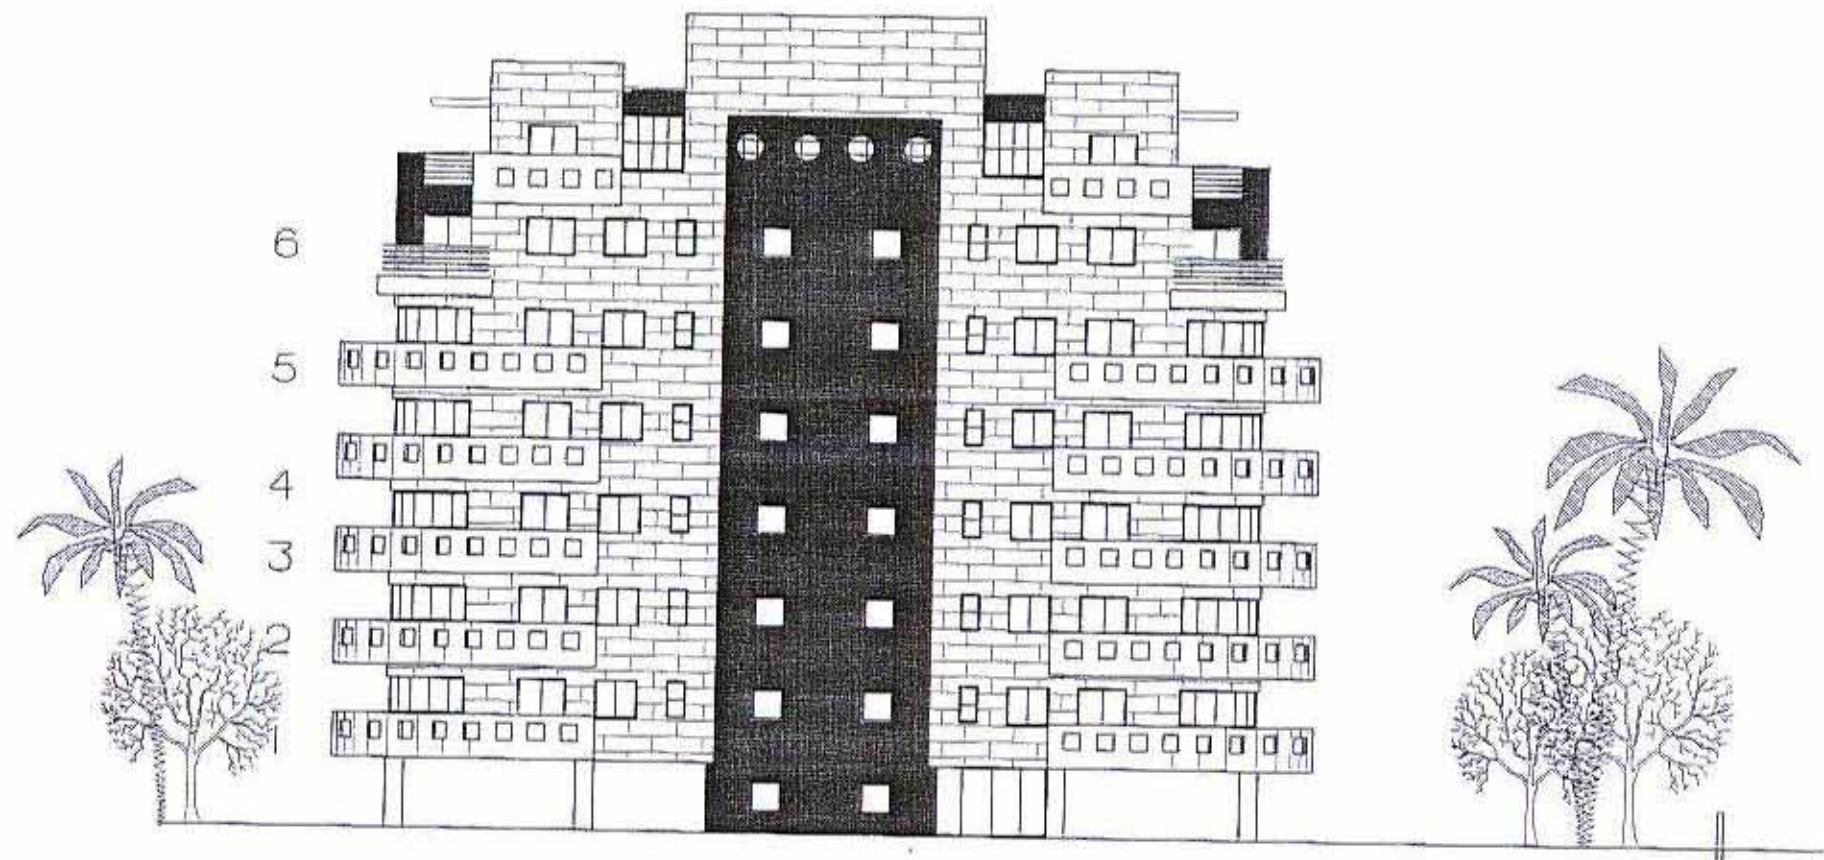


חזית לרחוב

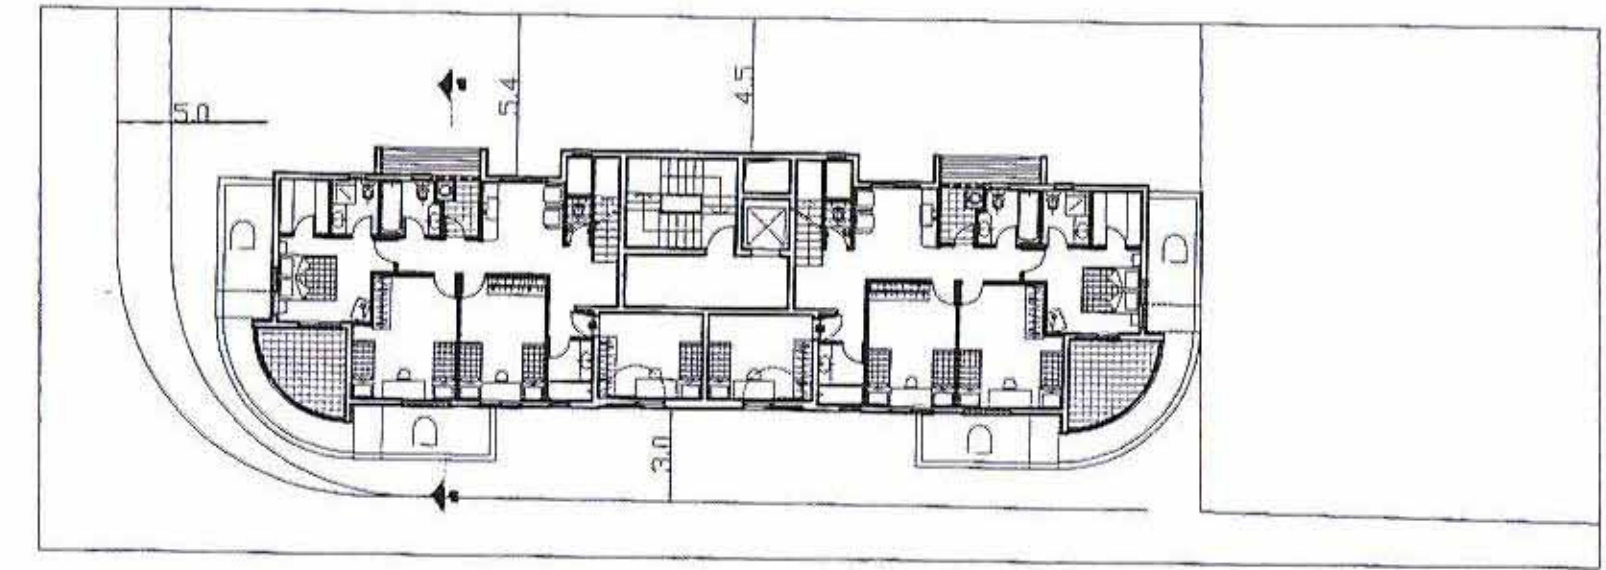

תכנית קומה וי

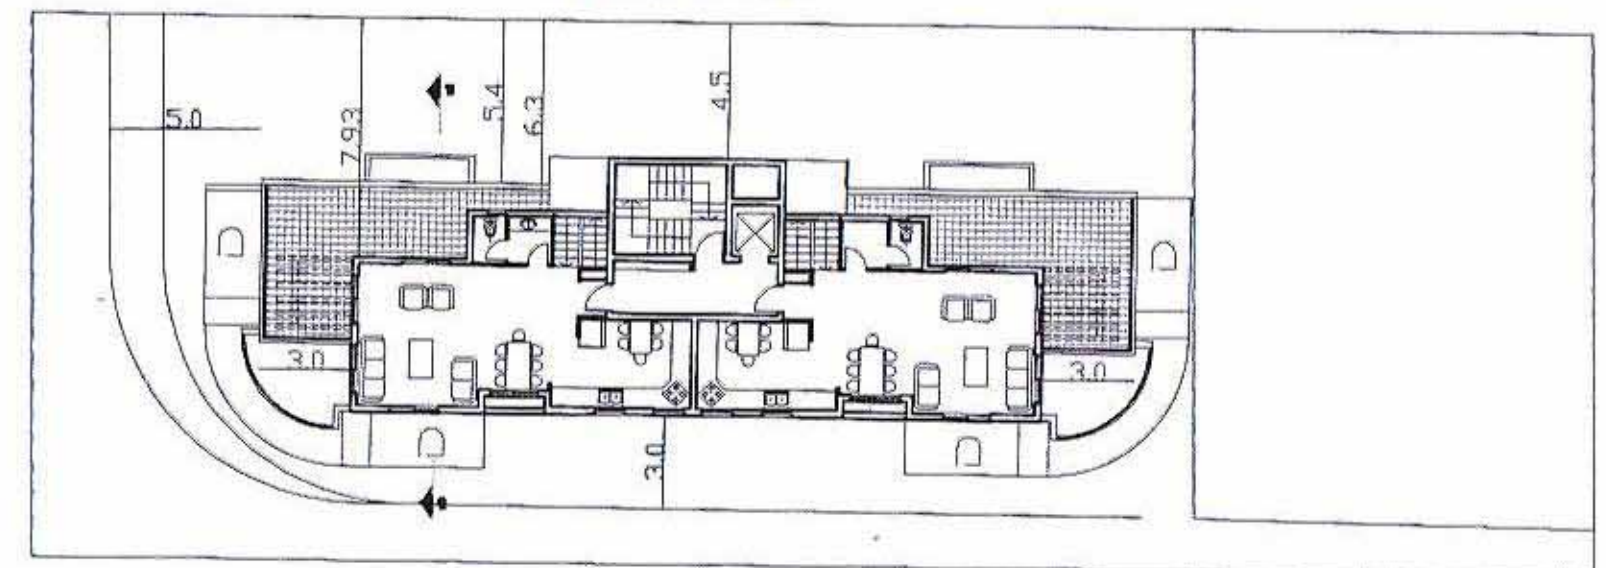

תכנית קומת הגג

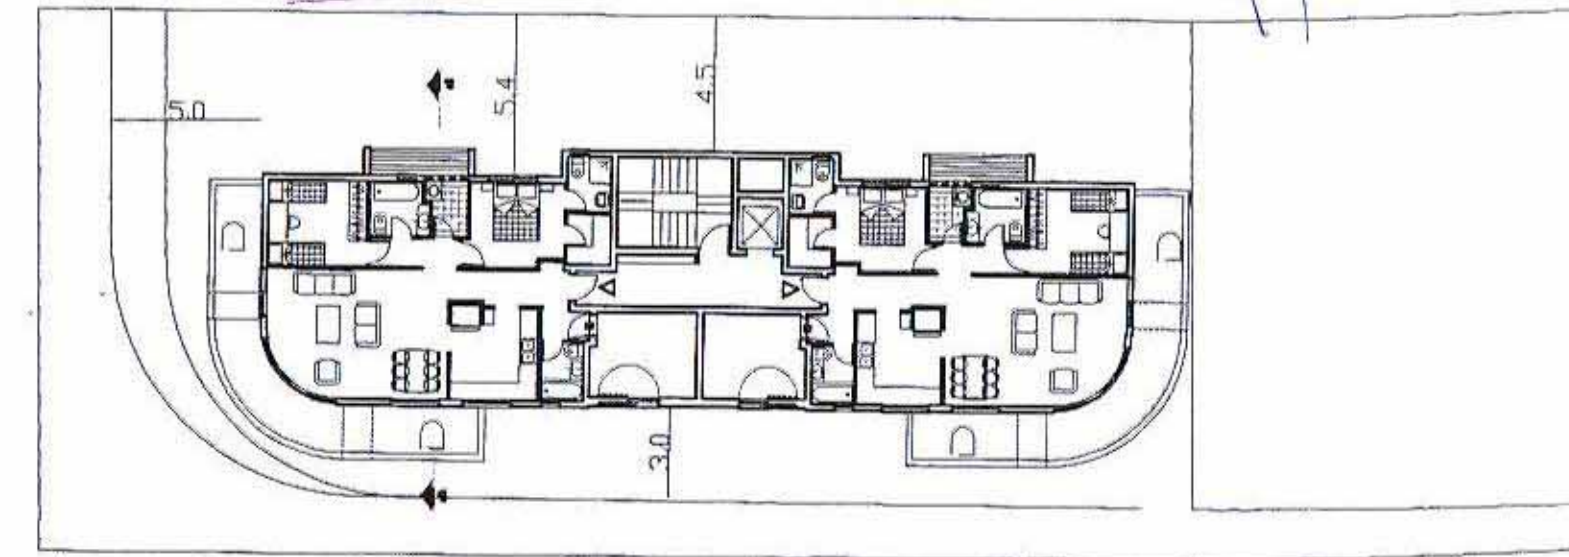

תכנית קומה טיפוסית

נספח בינוי מנחה
 בתכנית פת' 1212/
 קנ"מ. 1 : 250
 שמעון רודה אדריכל

נכדק וניתן להפקיד לועד
 החלטת הועדה המחוזית / פטנ' מיום 12.8.00
 תאריך
 מתכנת המחוז

משרד המונים
 חוק התכנון והבניה תשכ"ה - 1965
 אישור הבניה מס' 1212/05
 הועדה המחוזית לתכנון ולבניה החליטה
 ביום 16.9.03 לאשר את הבניה.
 מנחל אגף לתכנון עיר, ירושלים

שמעון רודה
 אדריכל

Z:\DWG\Victor\Cimer\Binue02-4.dwg